

・延床面積
 B1F: 350㎡
 消火ポンプ室60㎡
 受水槽ポンプ室60㎡
 客席ワゴン収納180㎡
 共用50㎡
 1F: 5,482㎡
 2F: 2,803㎡
 3F: 1,617㎡
 4F: 771㎡
 5F: 36㎡
 フォロースポット室36㎡
 RF: 80㎡
 排煙機械室80㎡
 合計: **11,139㎡**


(うち
 生涯学習機能: 430㎡
 児童館: 230㎡)

・建築面積
 6,729㎡

施設内諸室配置案 1階平面図 1/400


0 5 10 20 30 40 50(m)



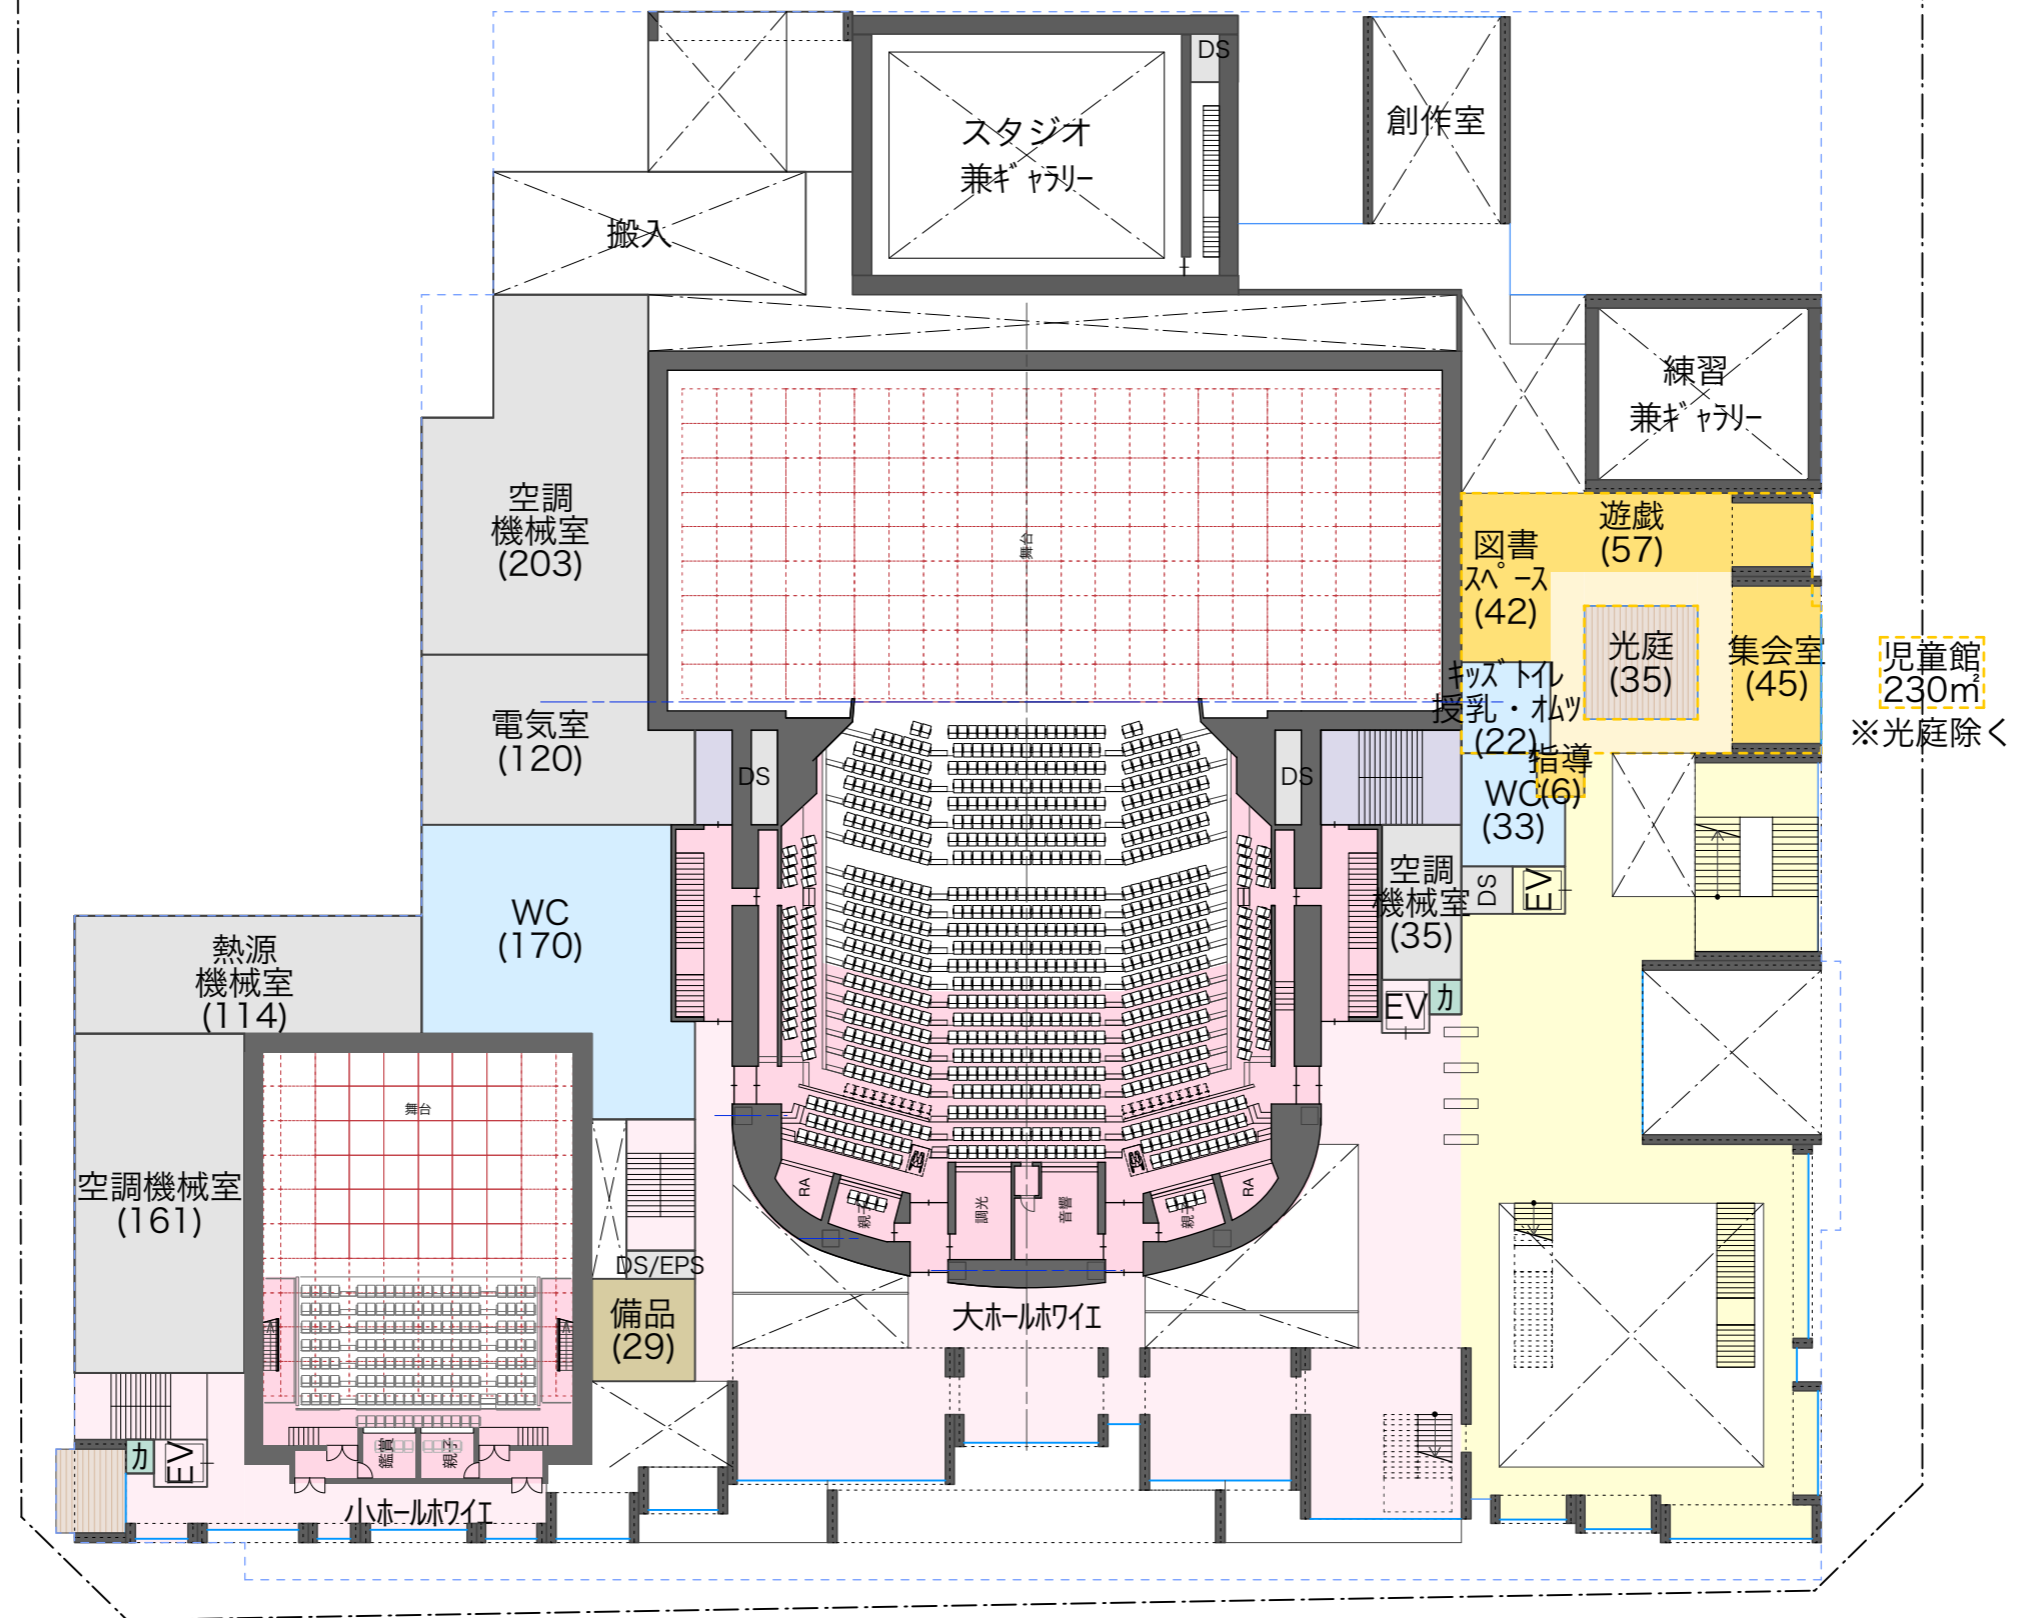


施設内諸室配置案 2階平面図 1/400



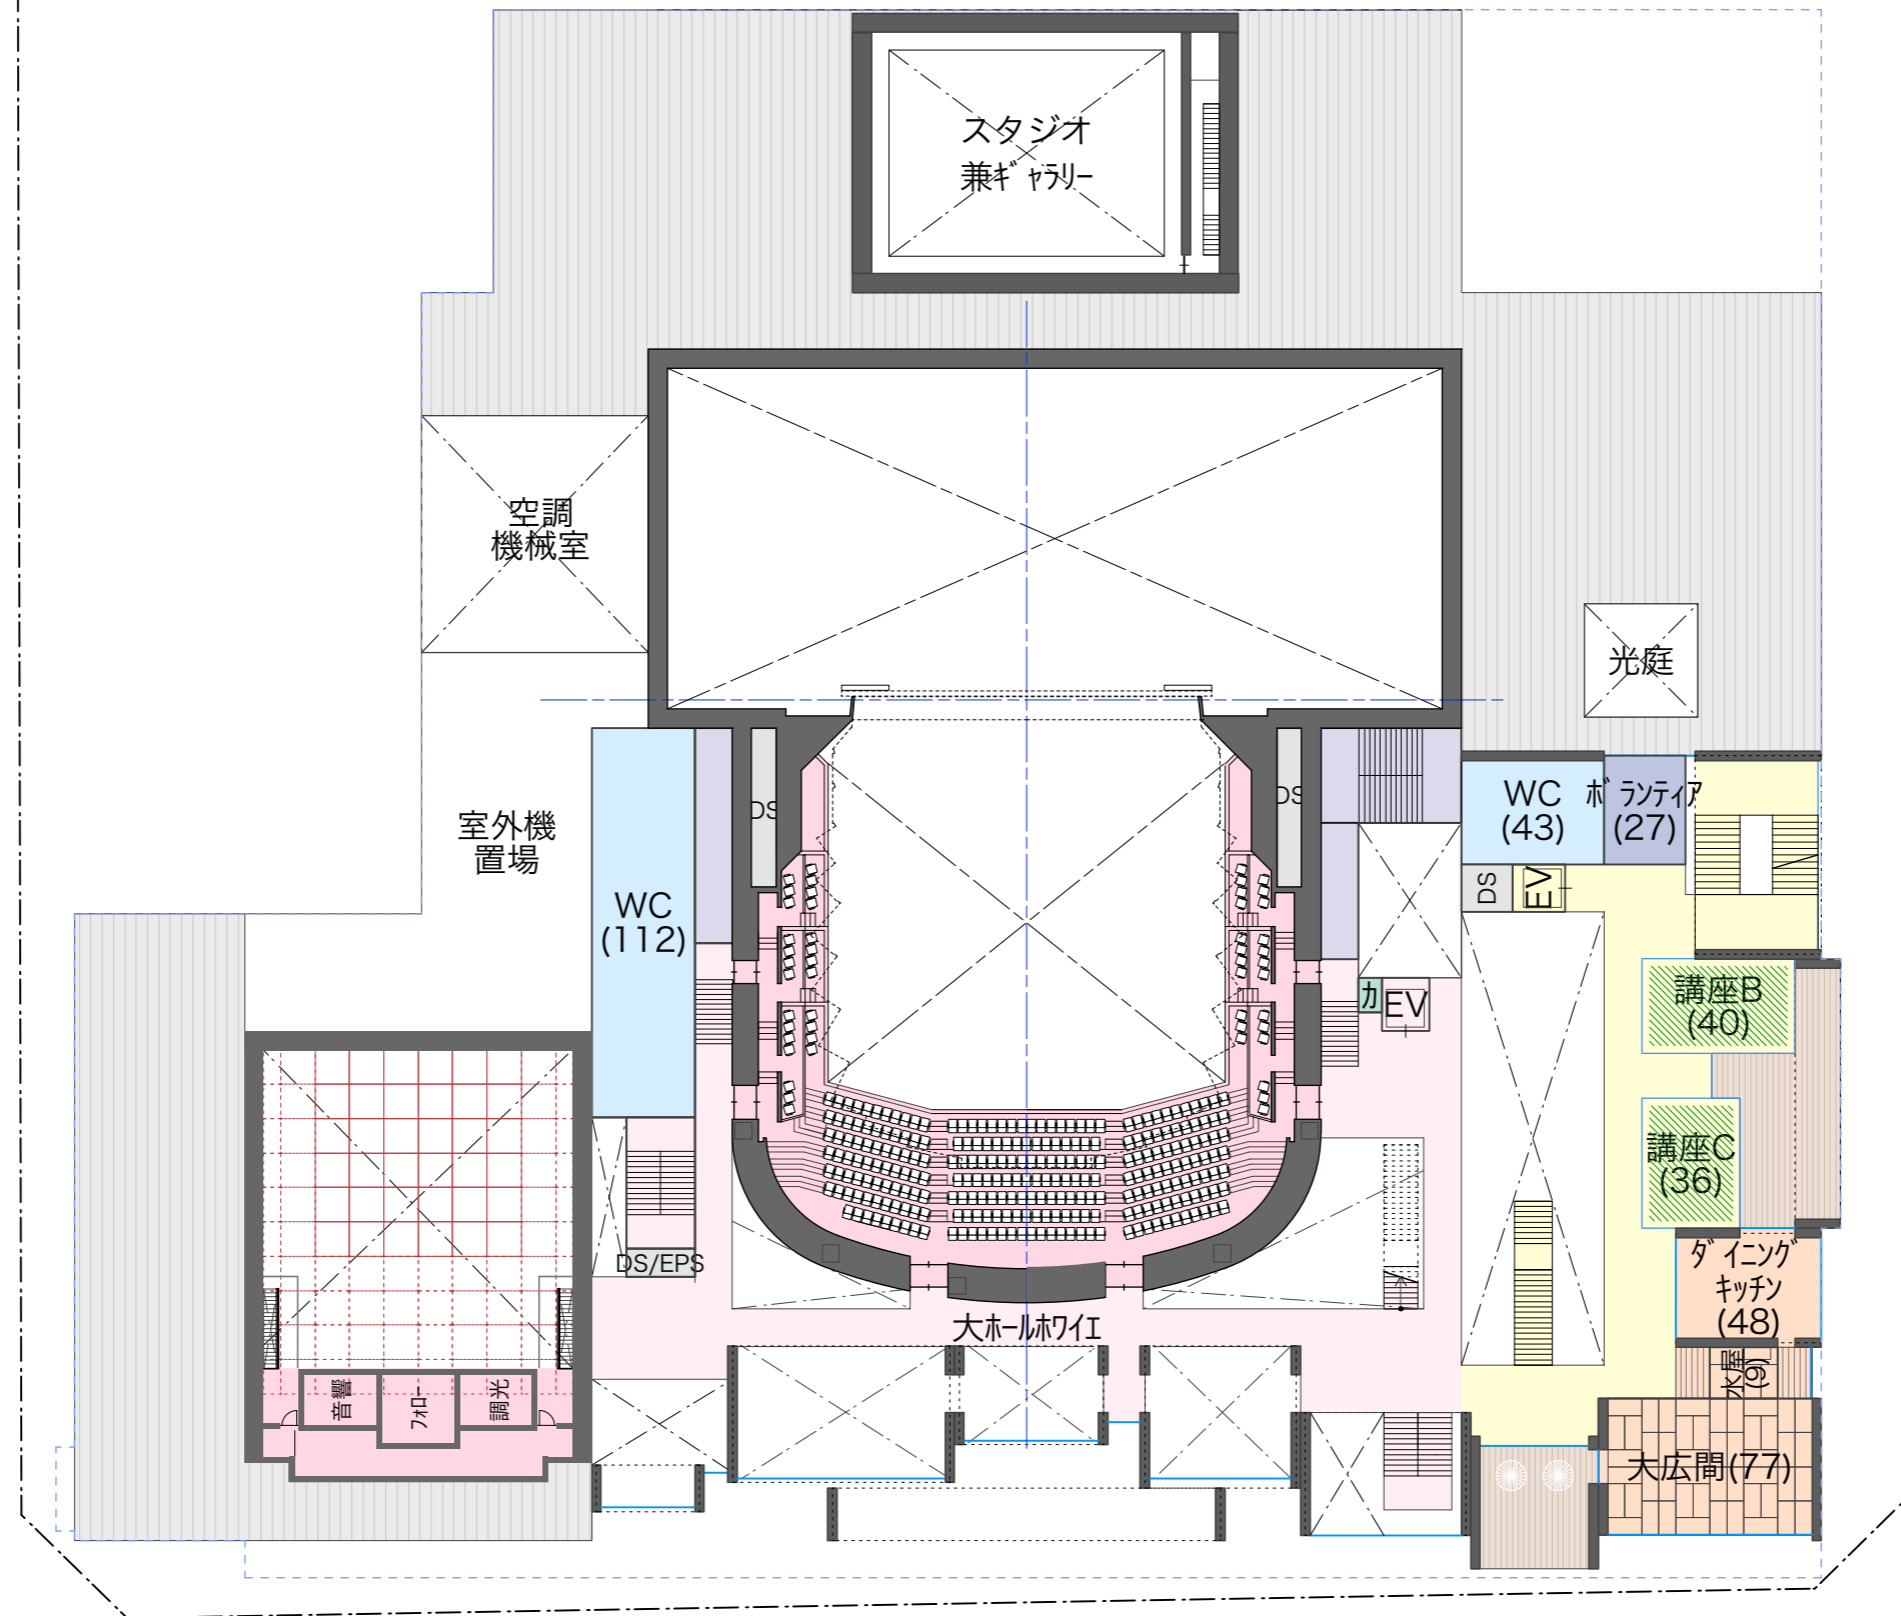

施設内諸室配置案 3階平面図 1/400





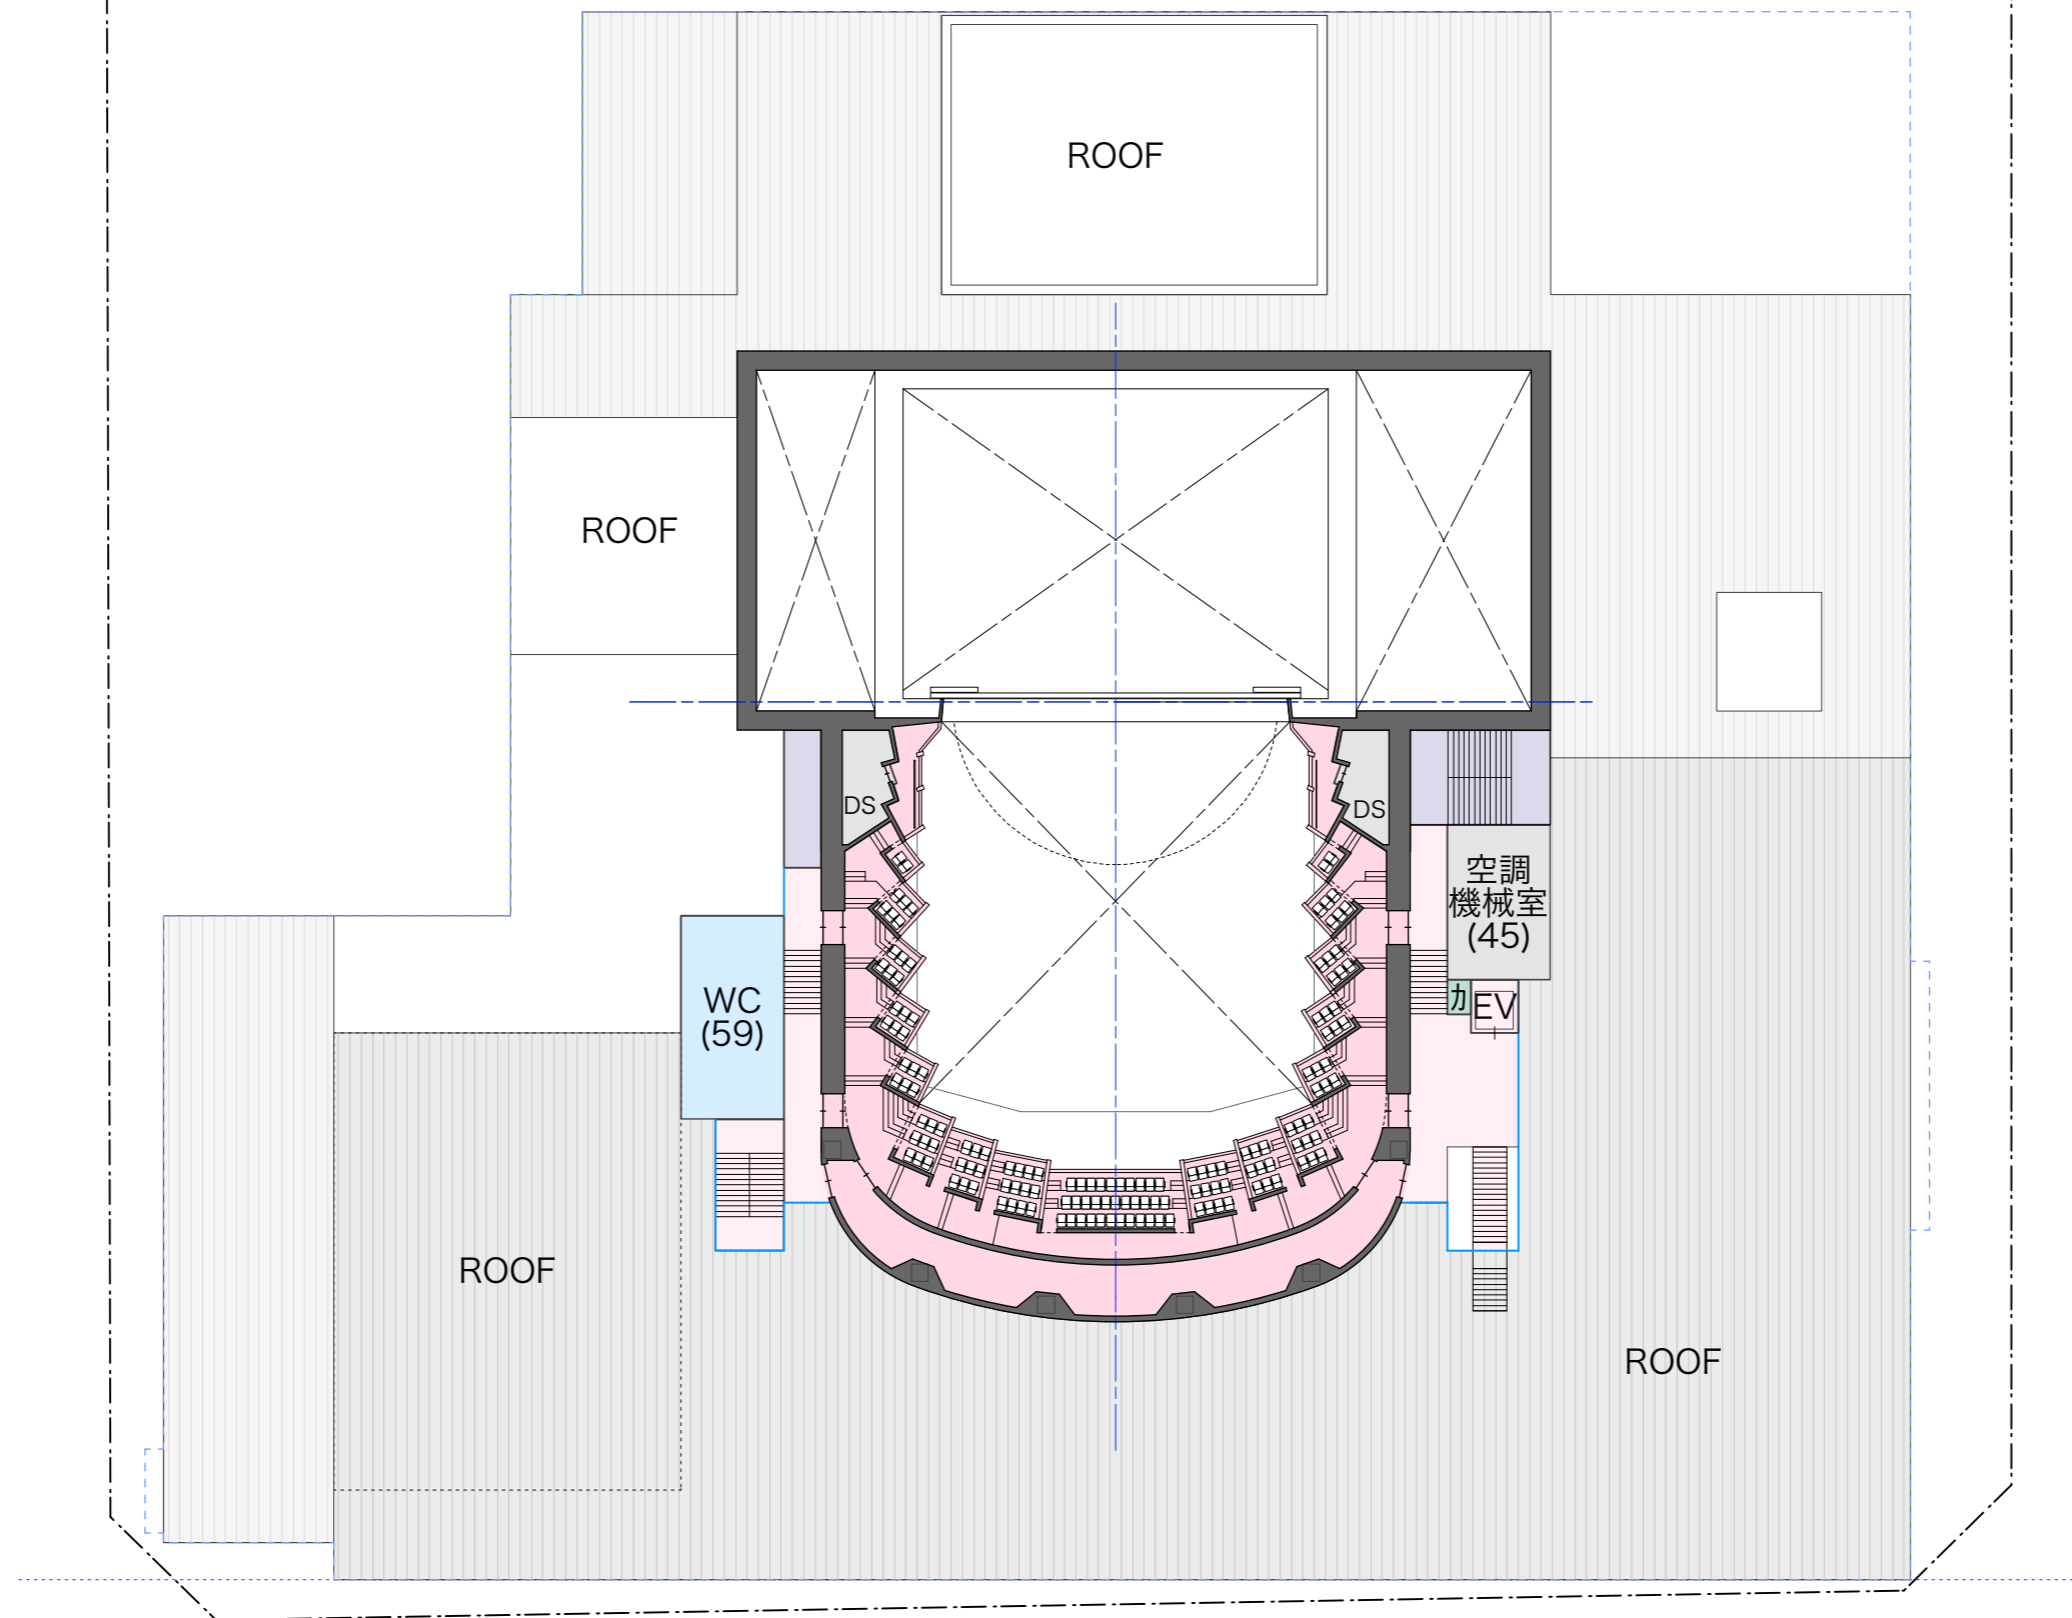


施設内諸室配置案 4階平面図 1/400




大ホール客席レイアウト検討案 縮尺 1:400

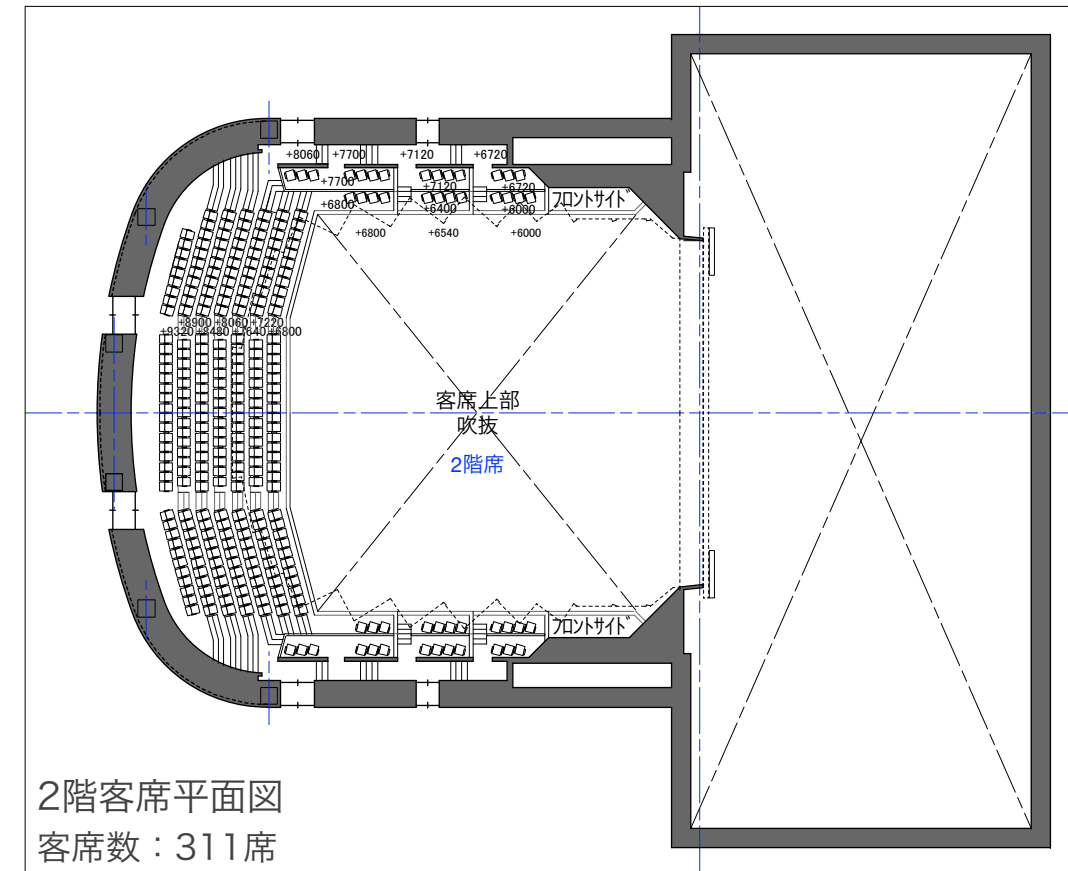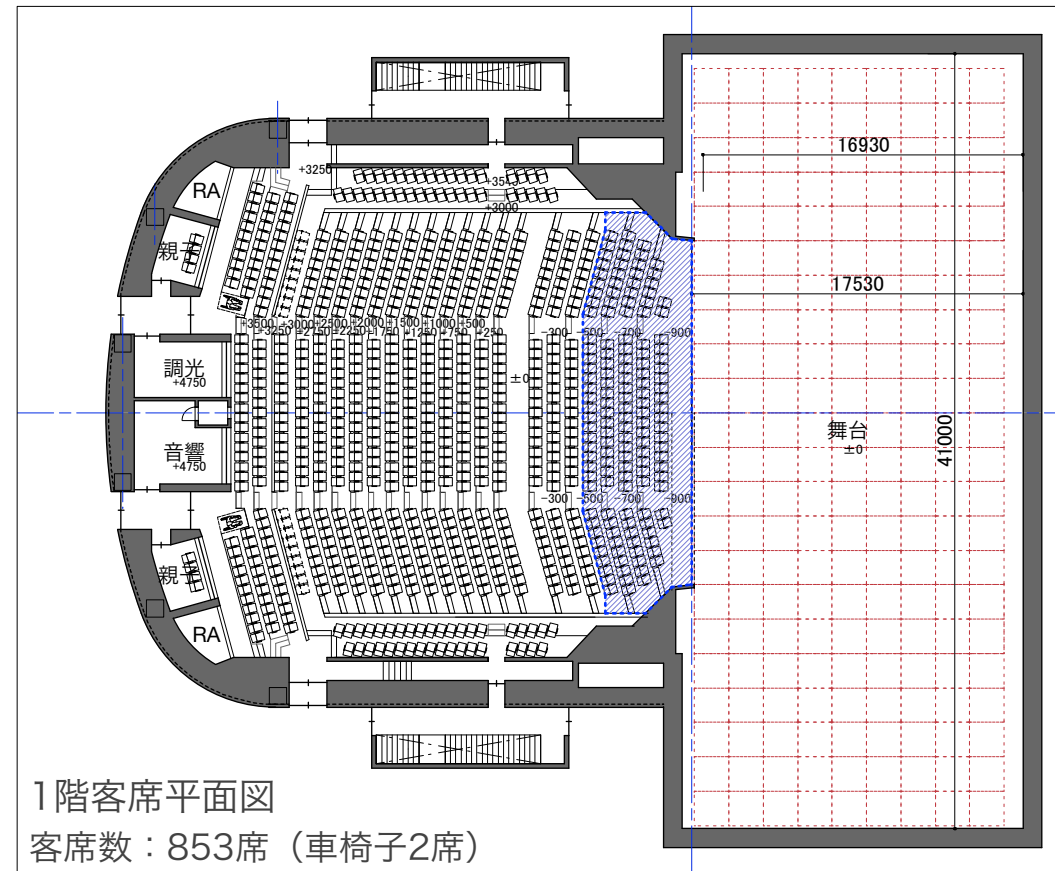


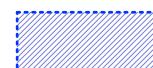
 : オーケストラピット部分

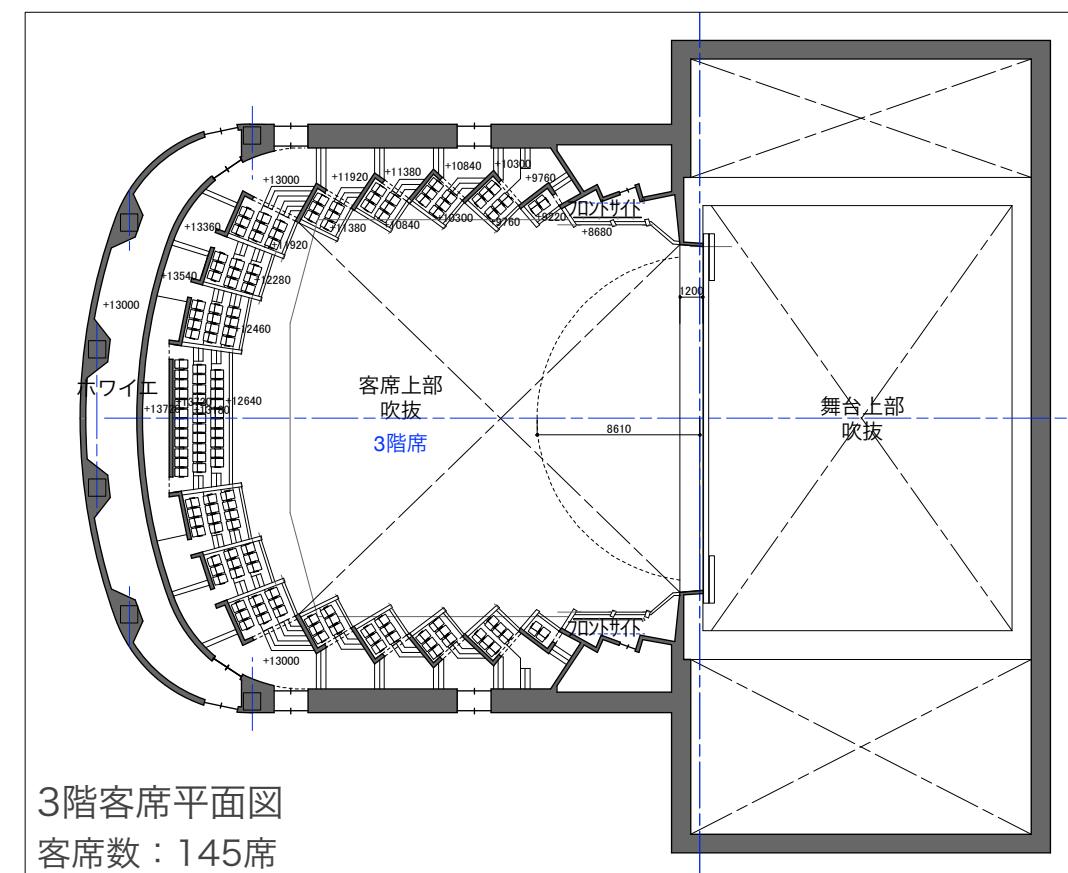


- ・ 合計客席数：1309席
- ・ オーケストラピット部分 客席数：148席

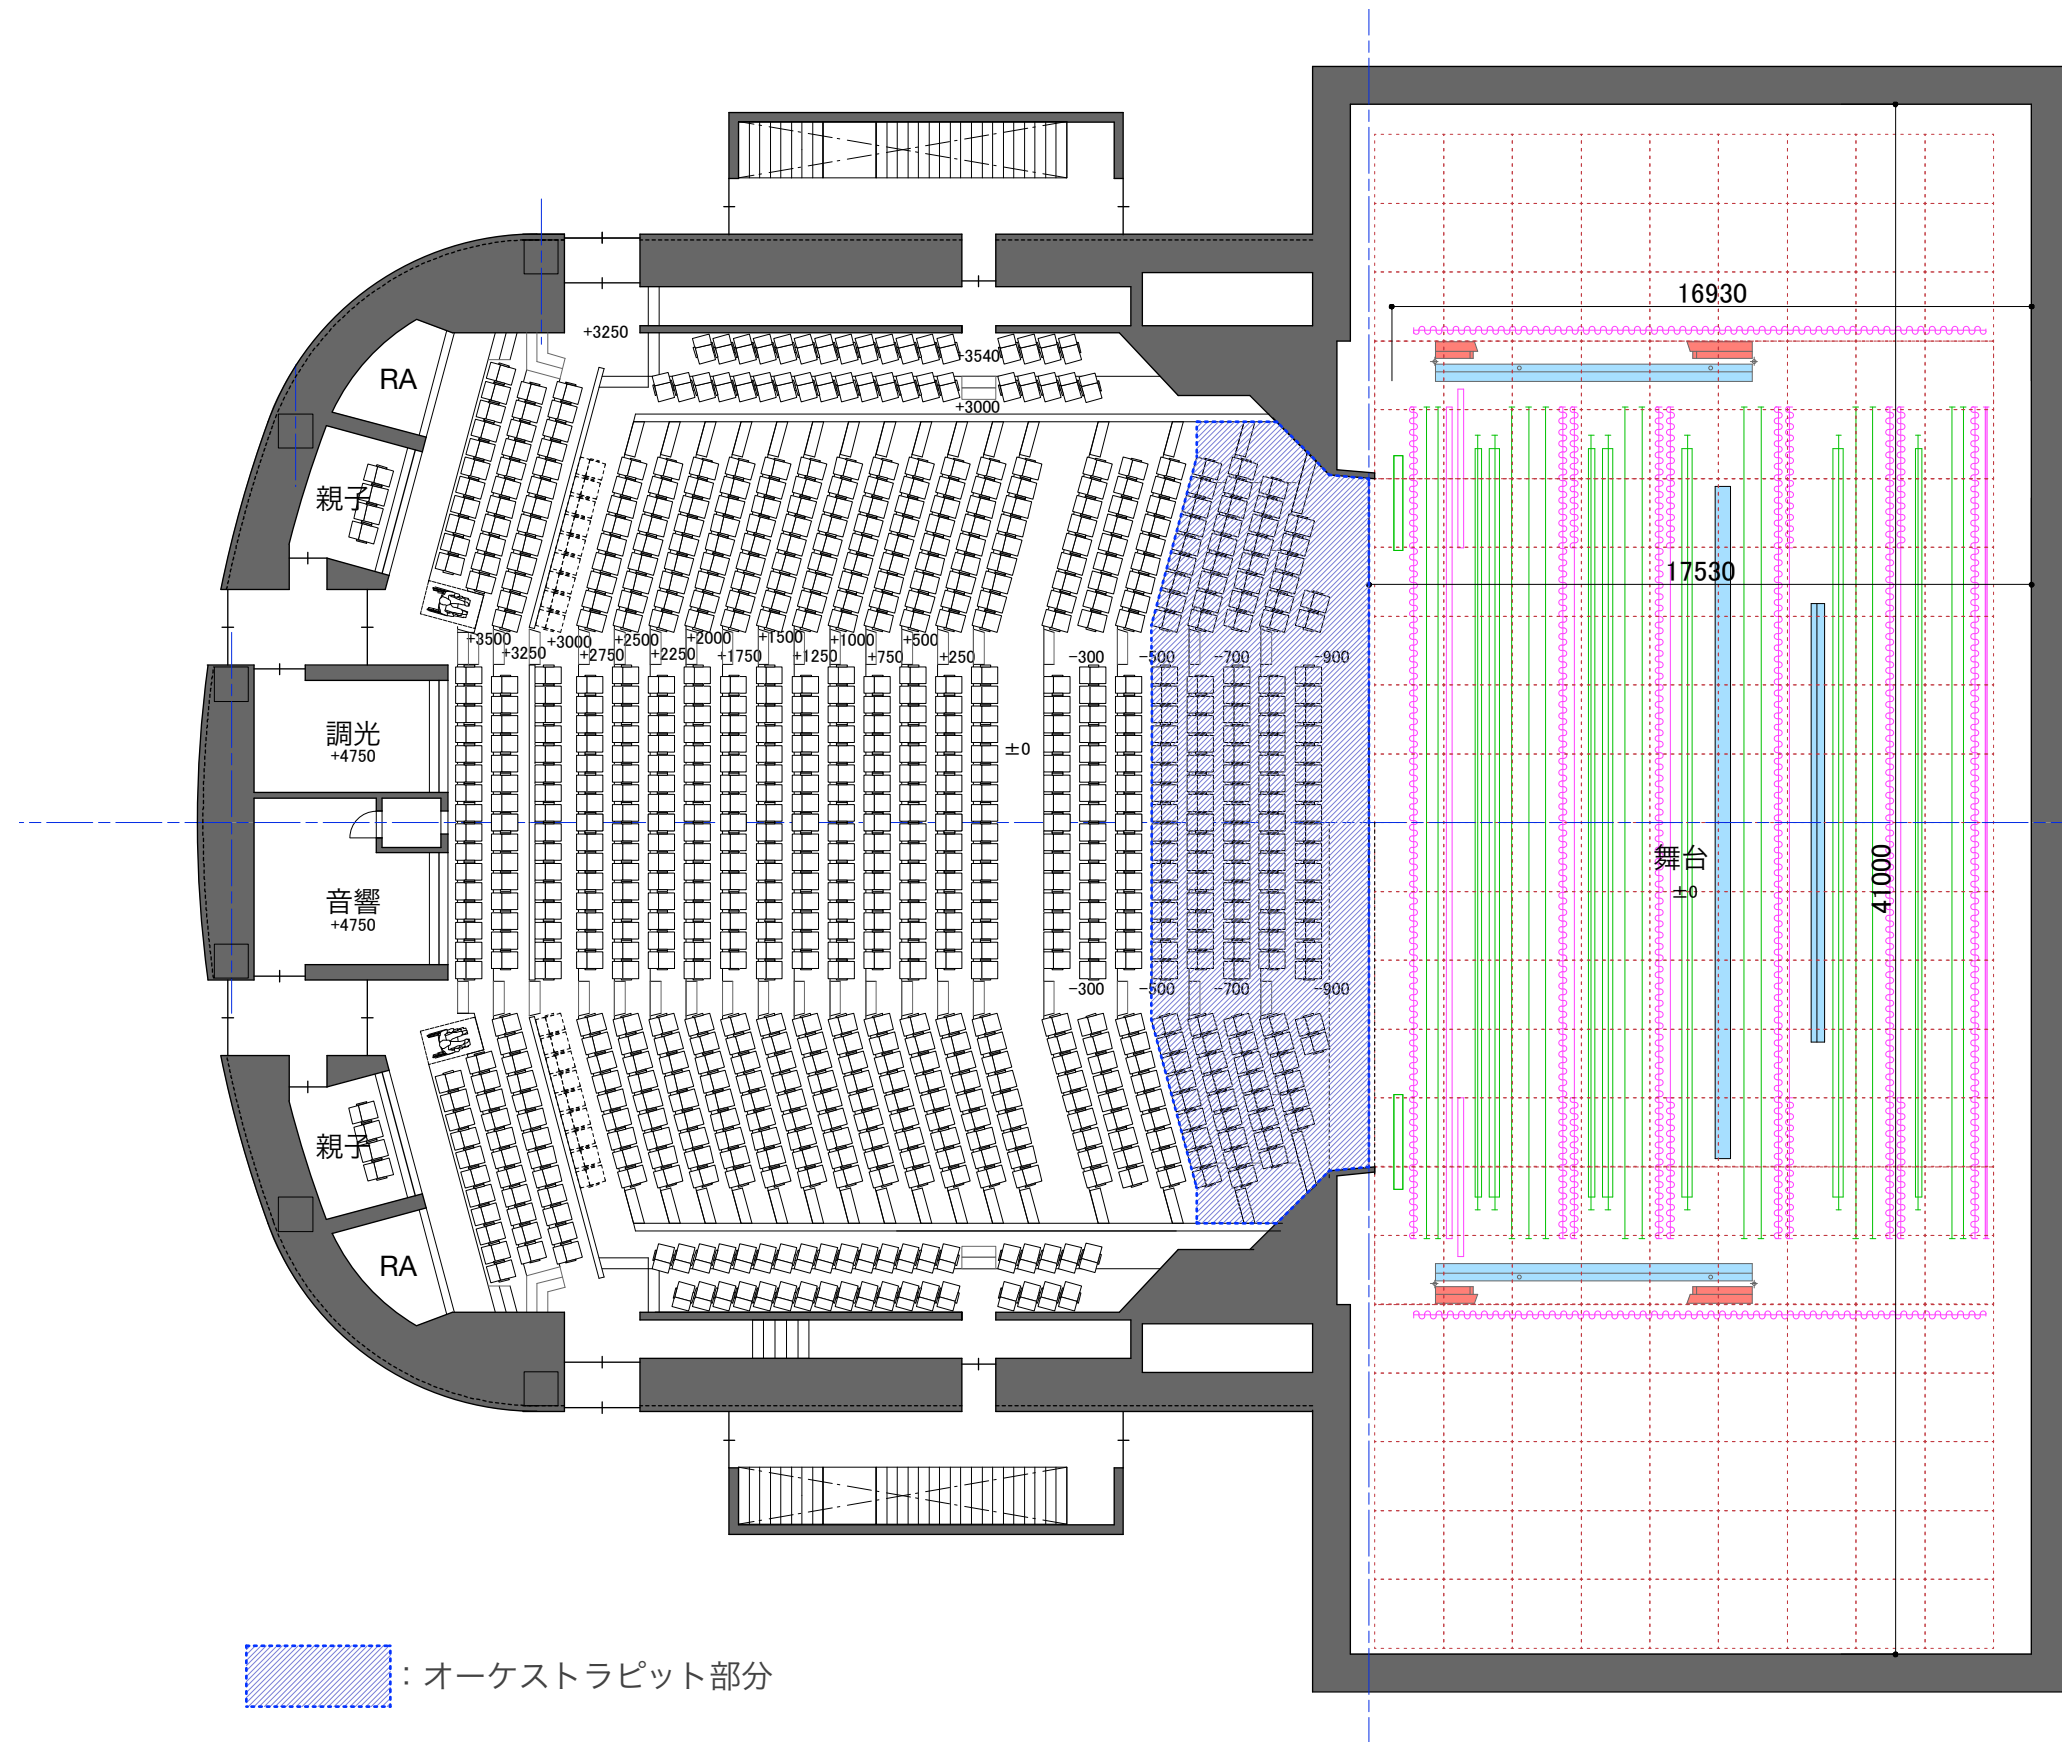

大ホール舞台平面図(格納時) 検討案 縮尺 1:200

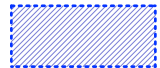


 : オーケストラピット部分

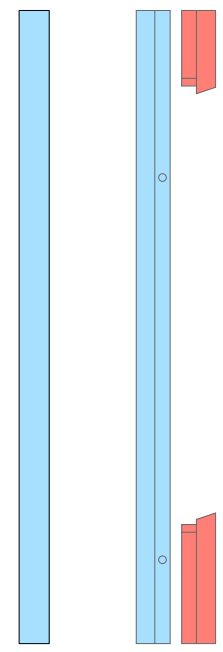
凡例		
		
幕	バトン	音響反射板

大ホール舞台平面図(音響反射板設置時) 検討案

縮尺 1:200

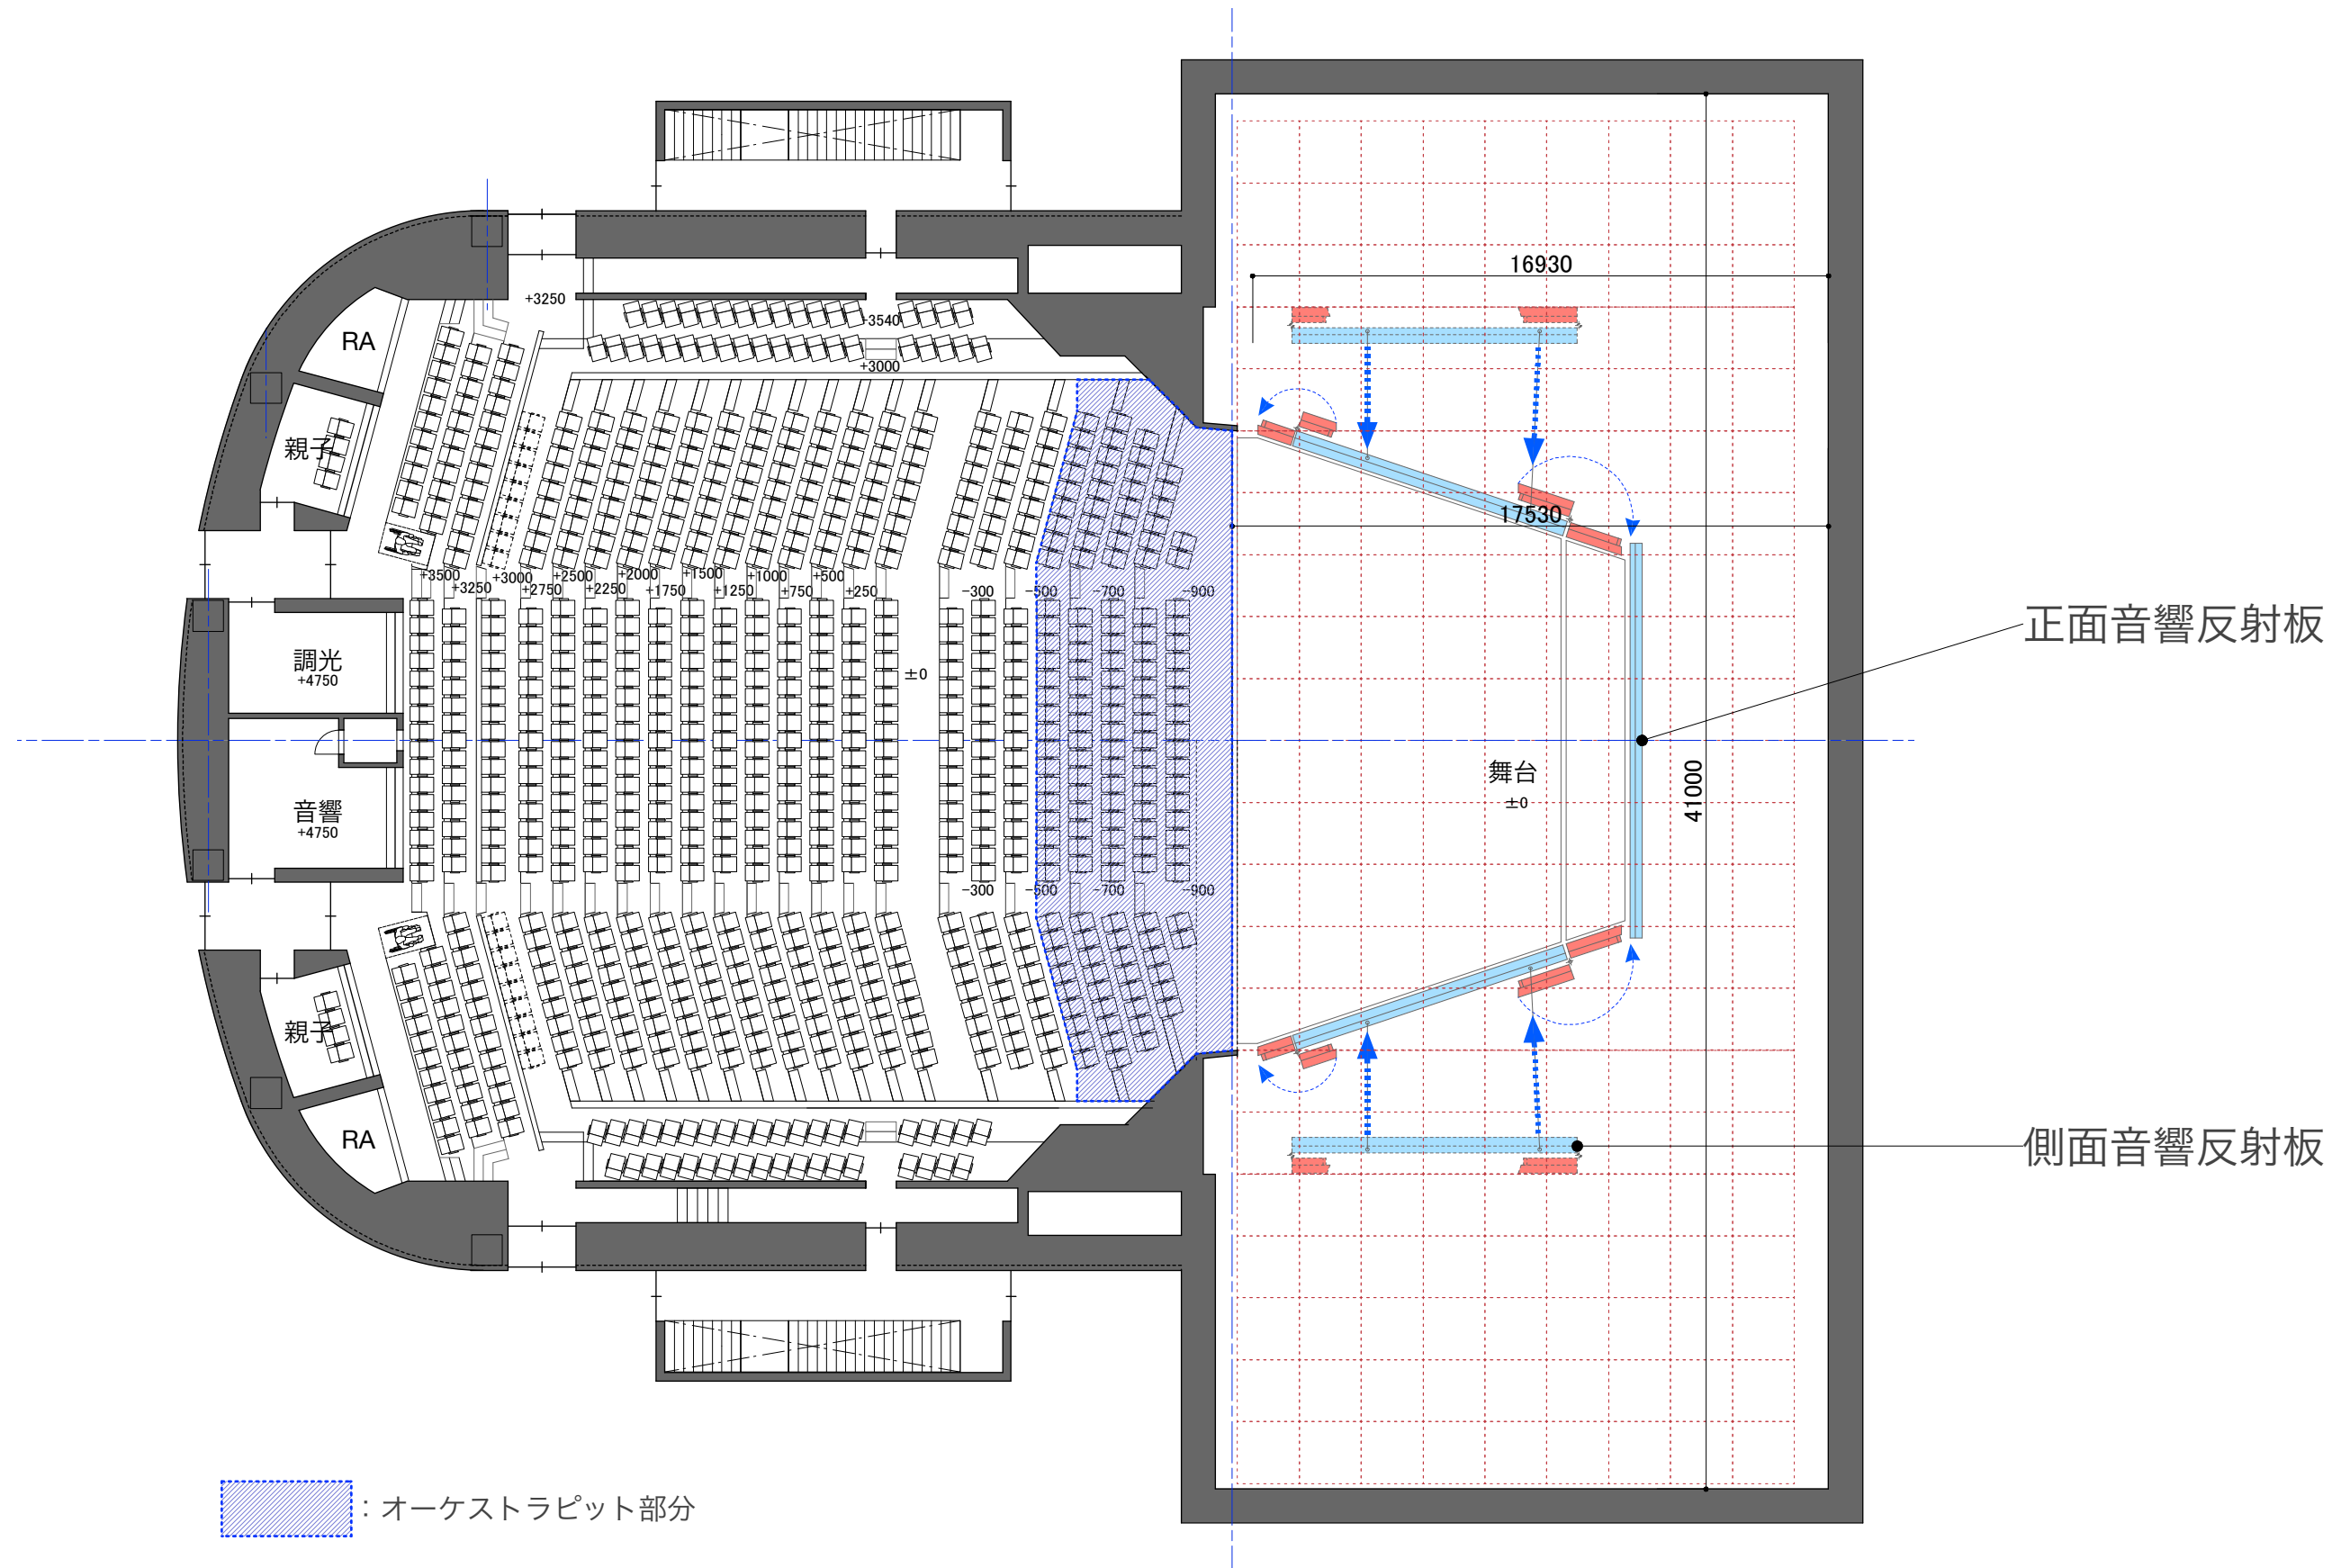

大ホール舞台断面図(格納時) 検討案 縮尺 1:200

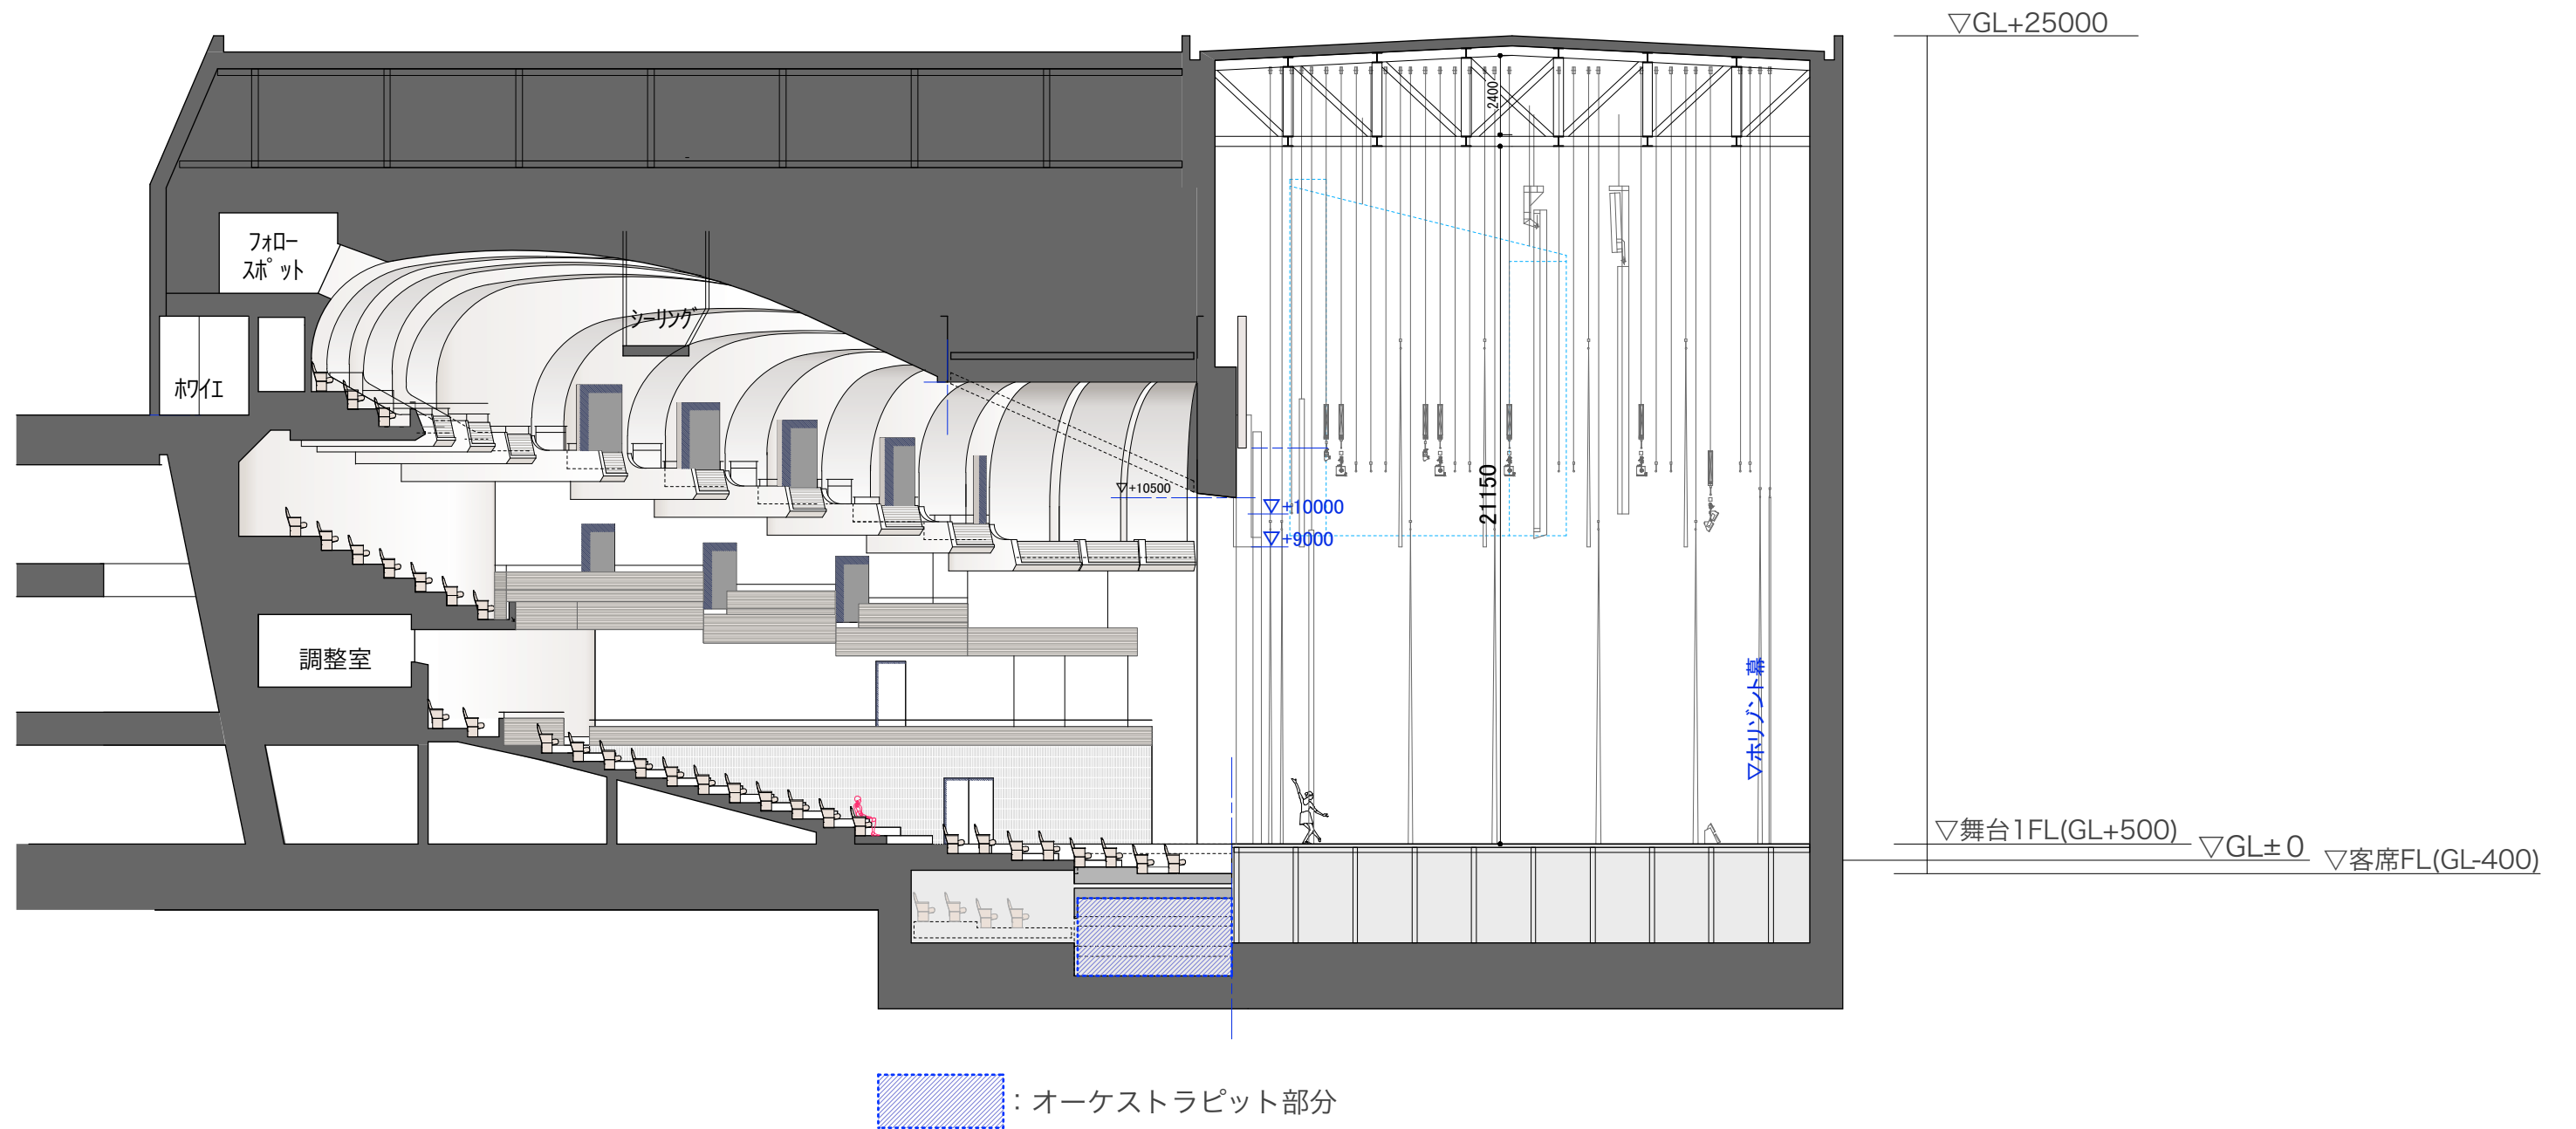


南北方向断面図

バトンなどの詳細は検討中

※本配置検討図は舞台機構設備配置の一案を示すものであり、決定された設備機器配置及び設備機器仕様ではありません。

大ホール舞台断面図(音響反射板設置時) 検討案 縮尺 1:200

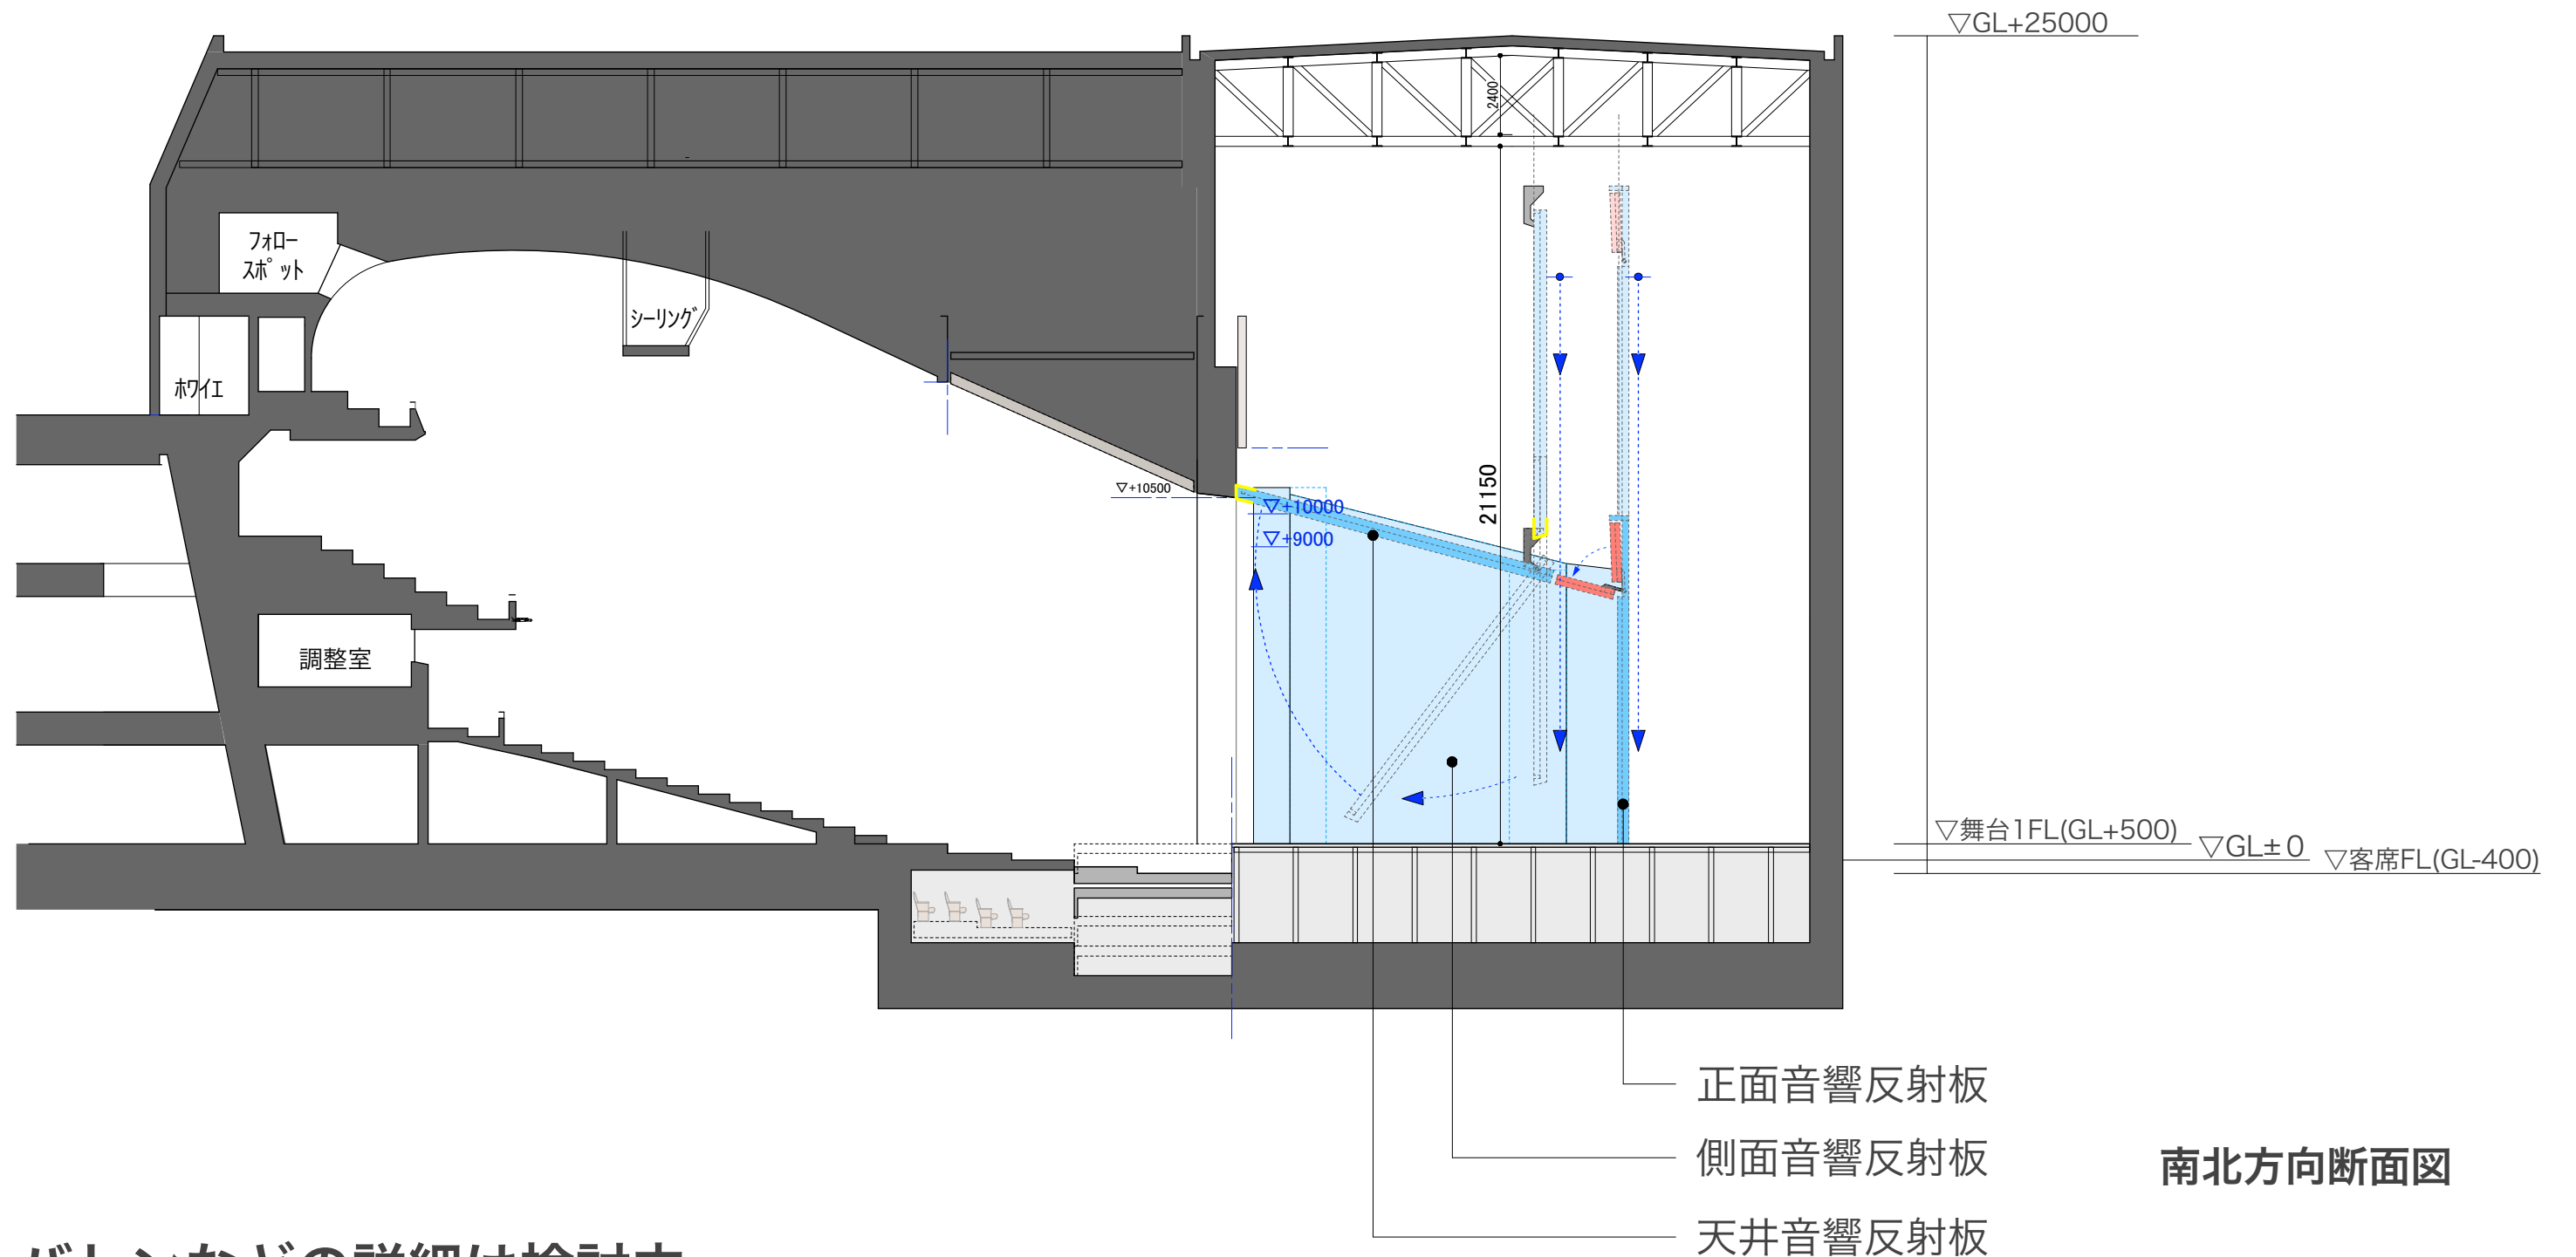

バトンなどの詳細は検討中

※本配置検討図は舞台機構設備配置の一案を示すものであり、決定された設備機器配置及び設備機器仕様ではありません。