


平面図

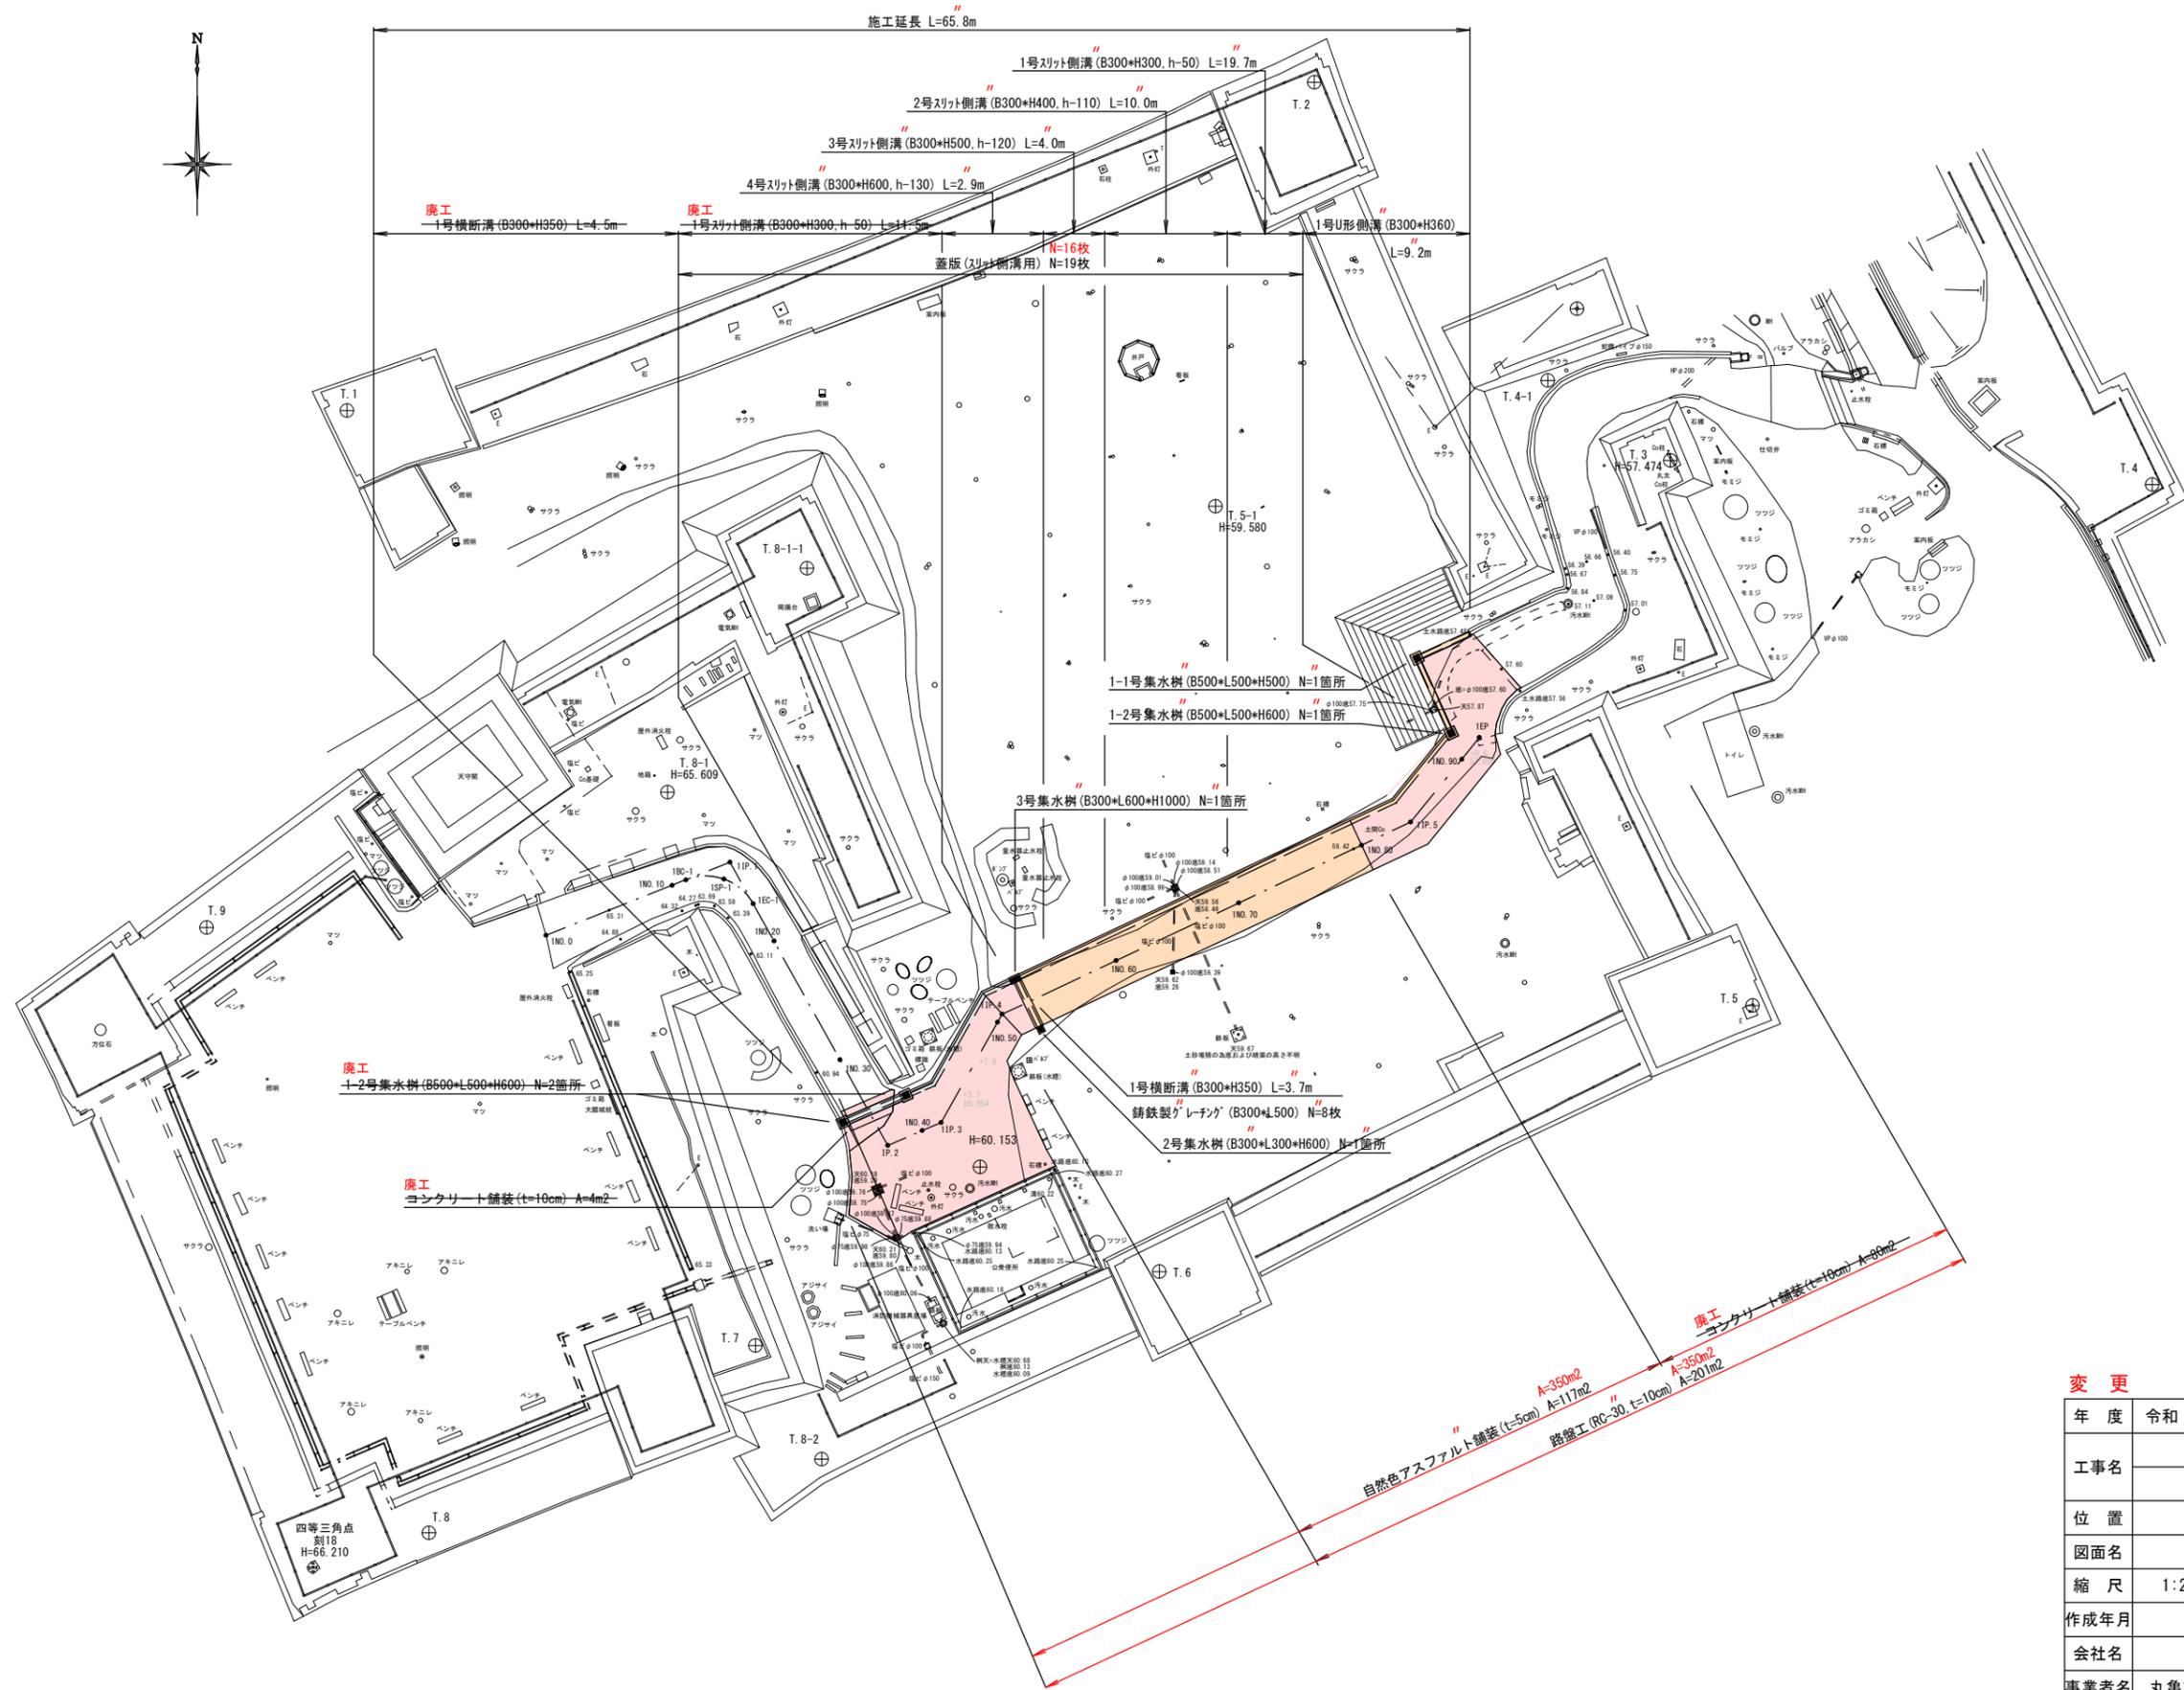

変更			
年度	令和4年度	変更	設計図
工事名	史跡丸亀城跡 排水路等整備工事		
位置	丸亀市一番丁地内		
図面名	平面図		
縮尺	1:250	図面番号	1 / 10
作成年月	令和4年10月		
会社名			
事業者名	丸亀市教育部文化財保存活用課		