
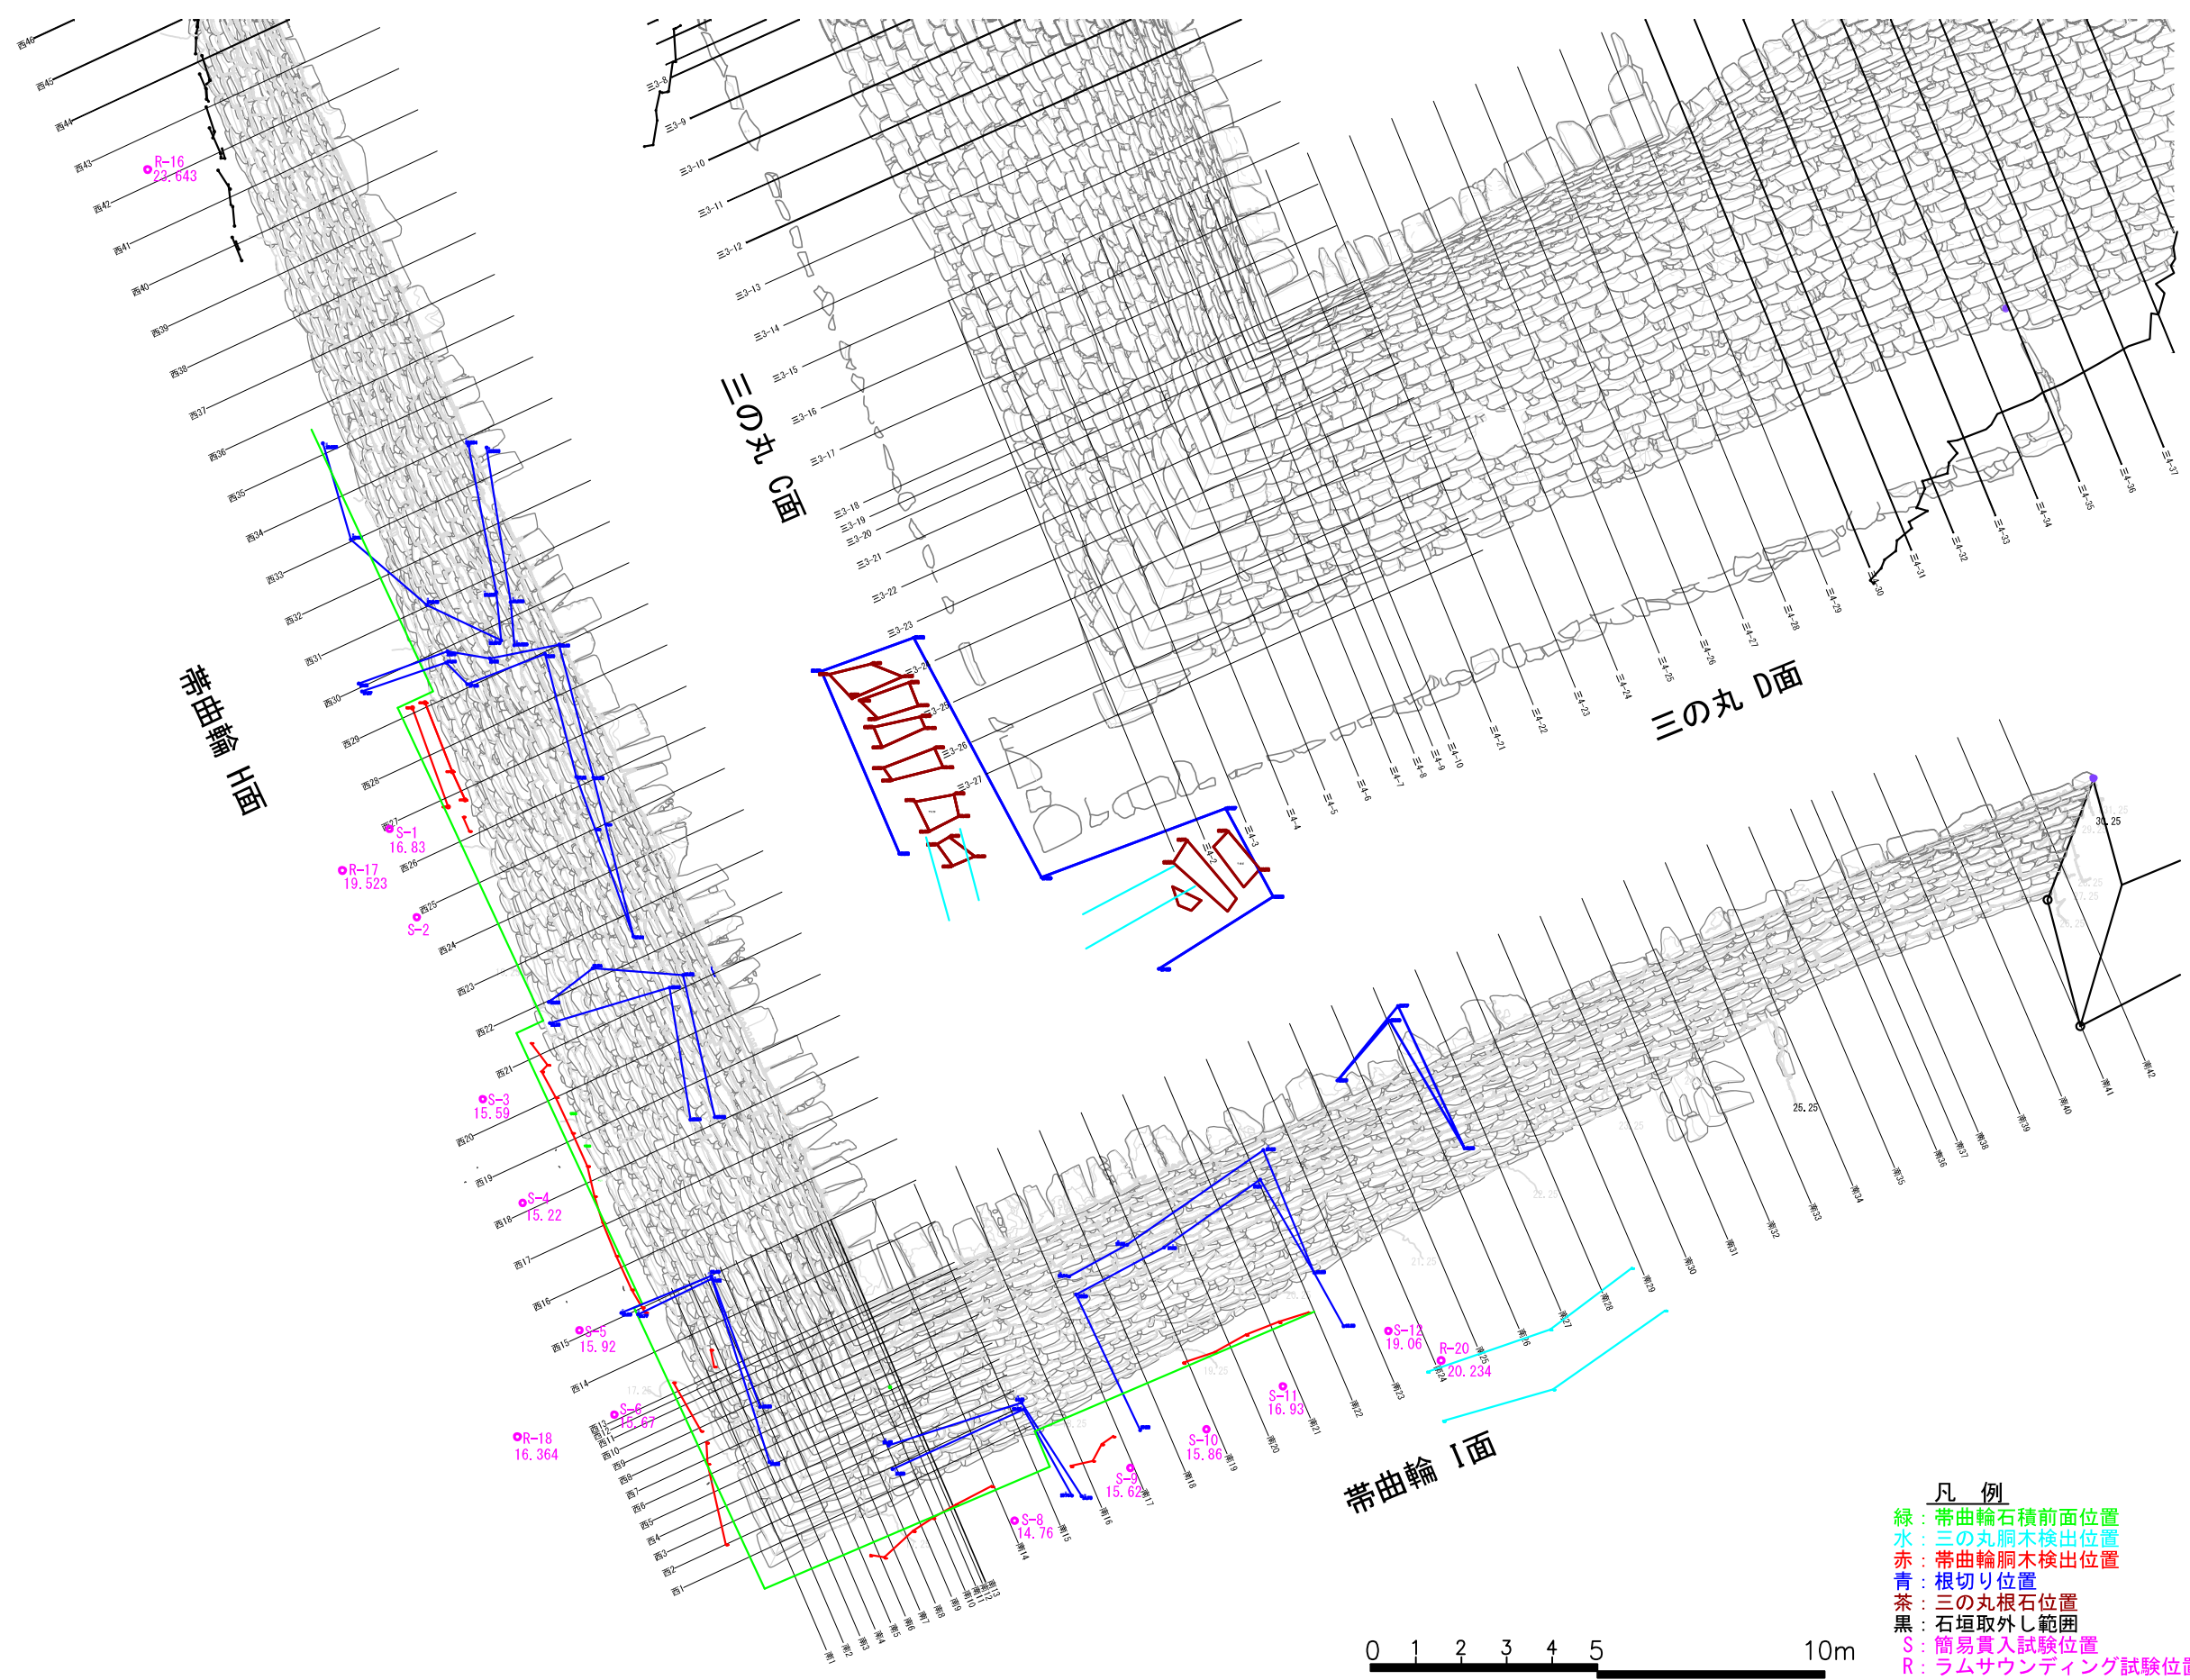


平面図

縮尺1:150 (A3)

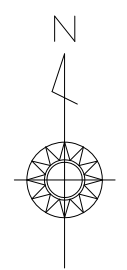


- 凡例
- 緑：帯曲輪石積前面位置
 - 水：三の丸胸木検出位置
 - 赤：帯曲輪胸木検出位置
 - 青：根切り位置
 - 茶：三の丸根石位置
 - 黒：石垣取外し範囲
 - S：簡易貫入試験位置
 - R：ラムサウンディング試験位置

三の丸A面 立面図


縮尺1:100(A3)

□ 黒色輪郭：石材二次評価が、「A, B, C判定」（原位置で再利用可能）

□ 赤色輪郭：石材二次評価が、「D, E判定」

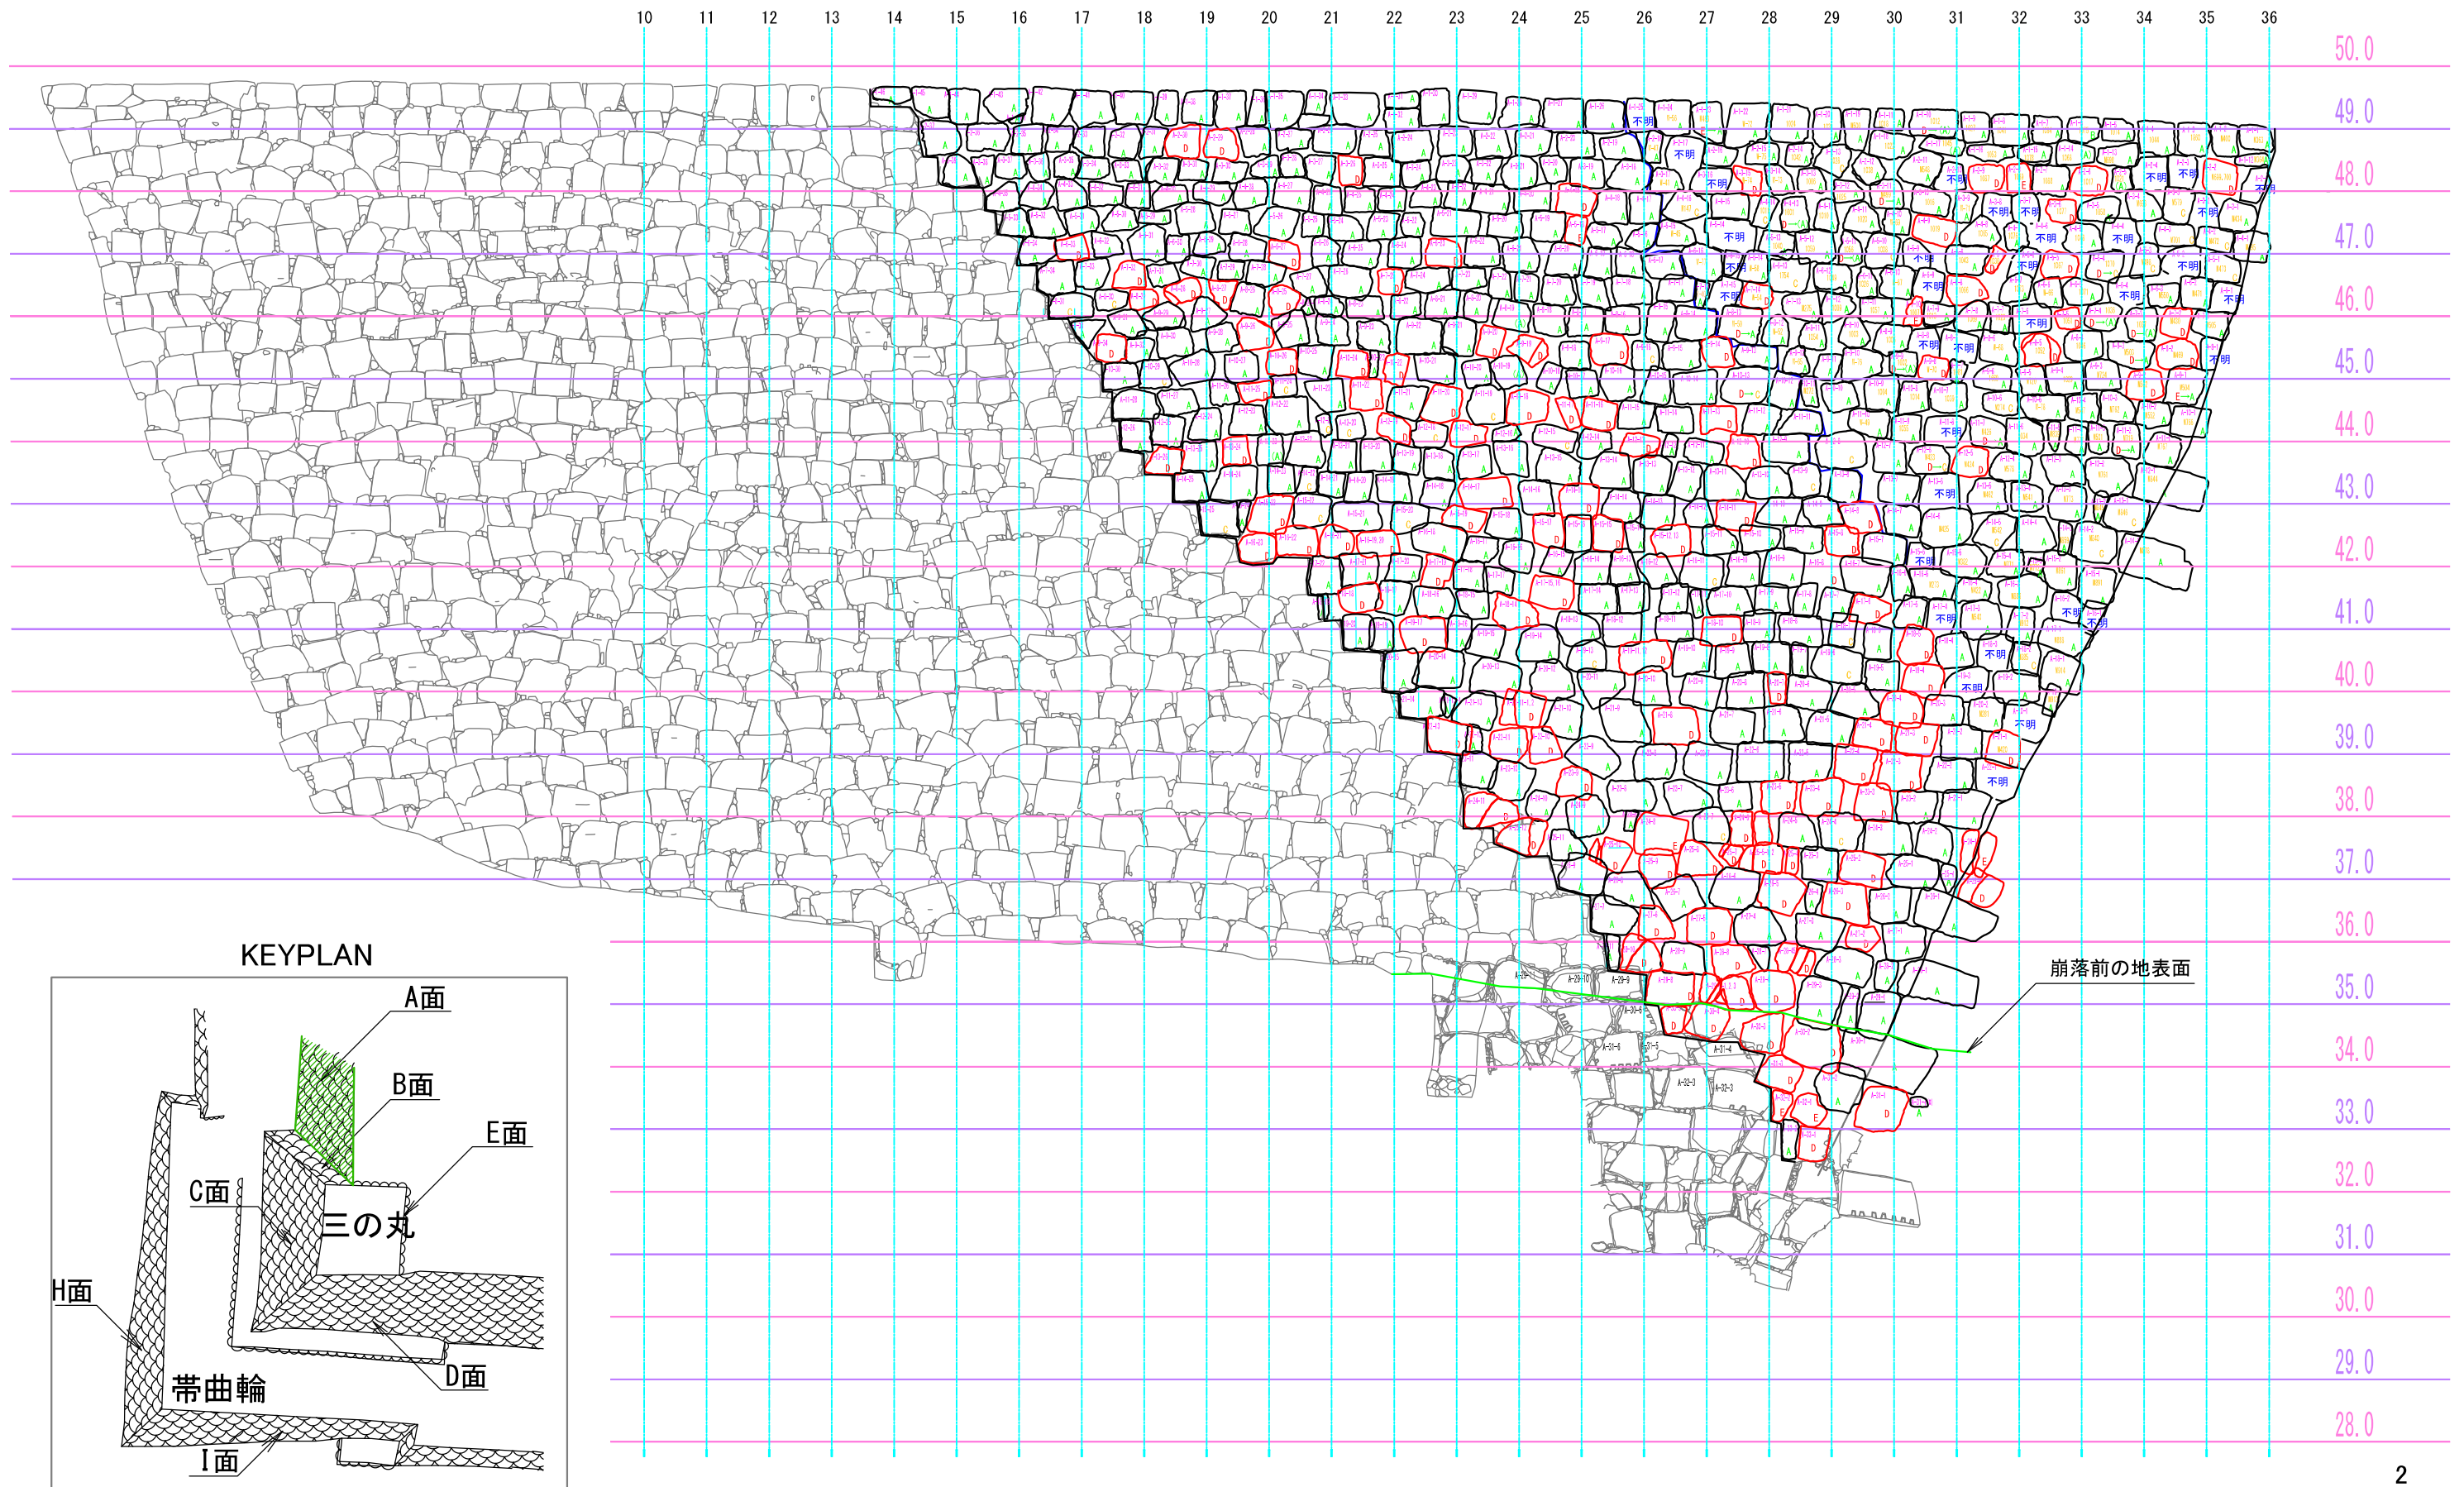


KEYPLAN

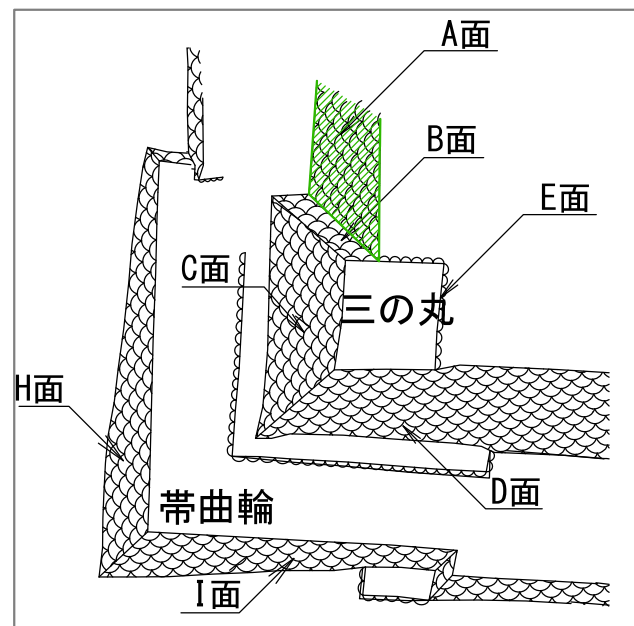


三の丸B面 立面図

縮尺1:100(A3)

- 黒色輪郭：石材二次評価が、「A, B, C判定」(原位置で再利用可能)
- 赤色輪郭：石材二次評価が、「D, E判定」

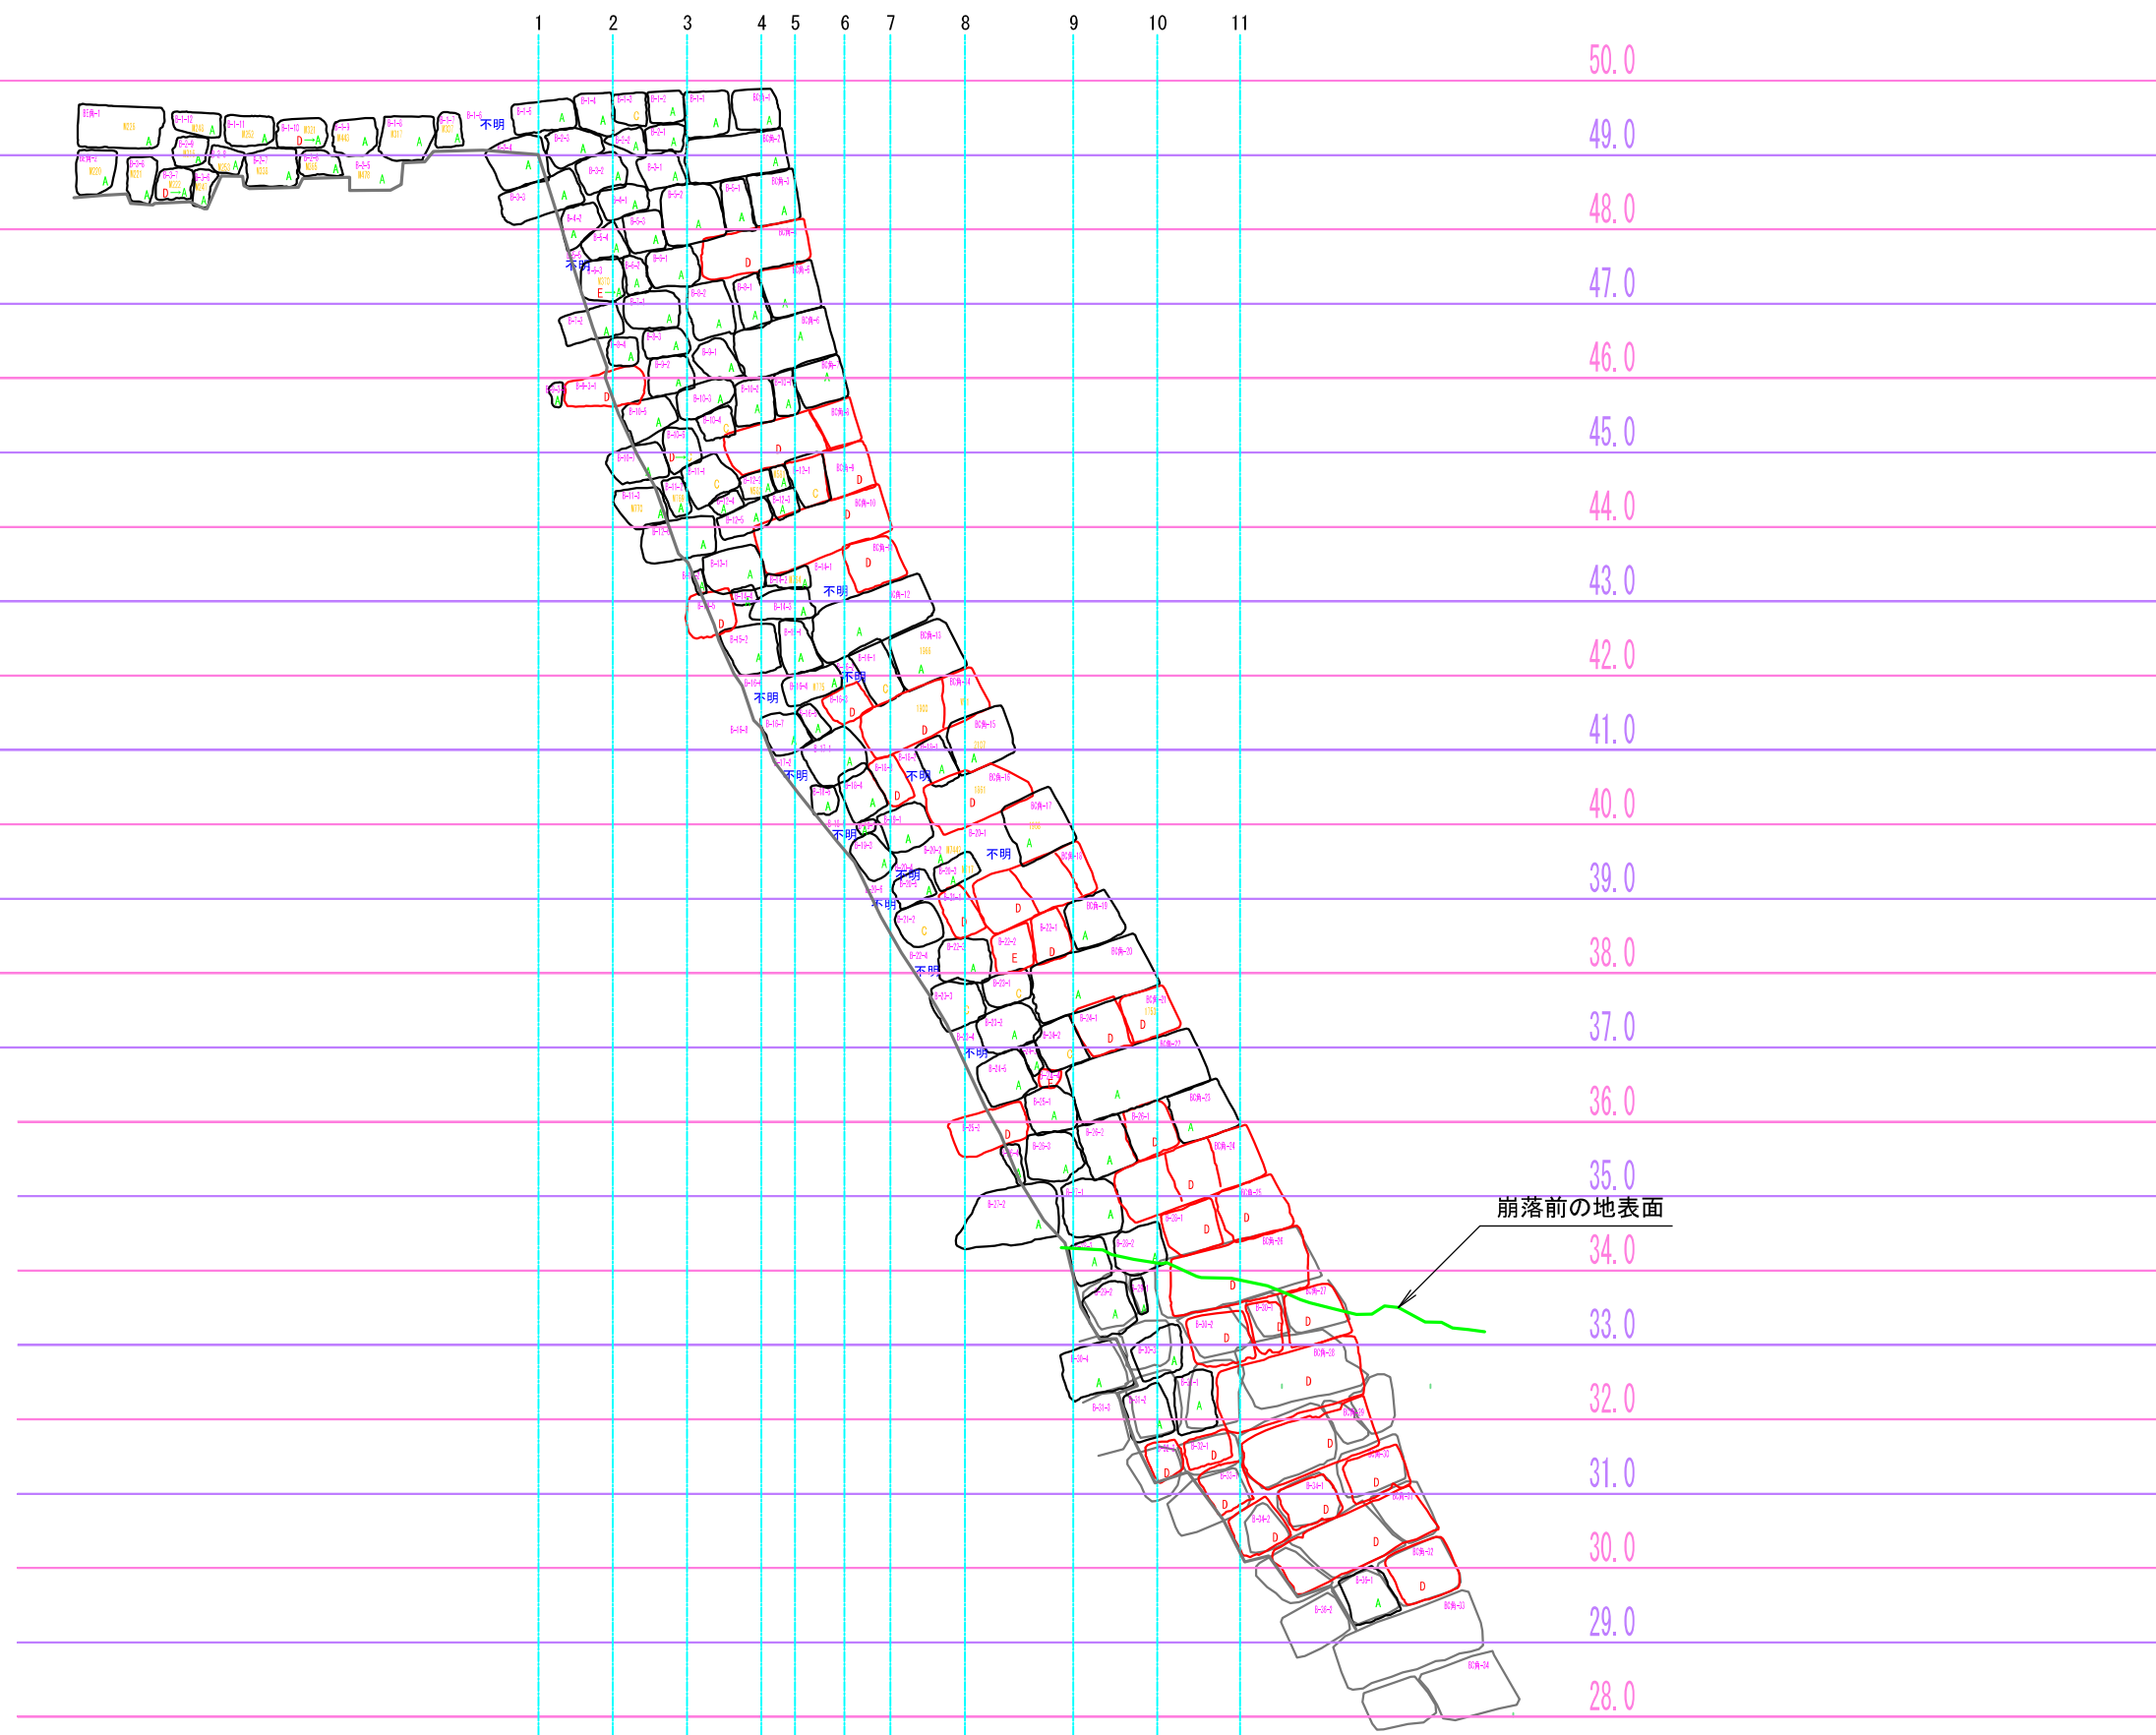


KEYPLAN

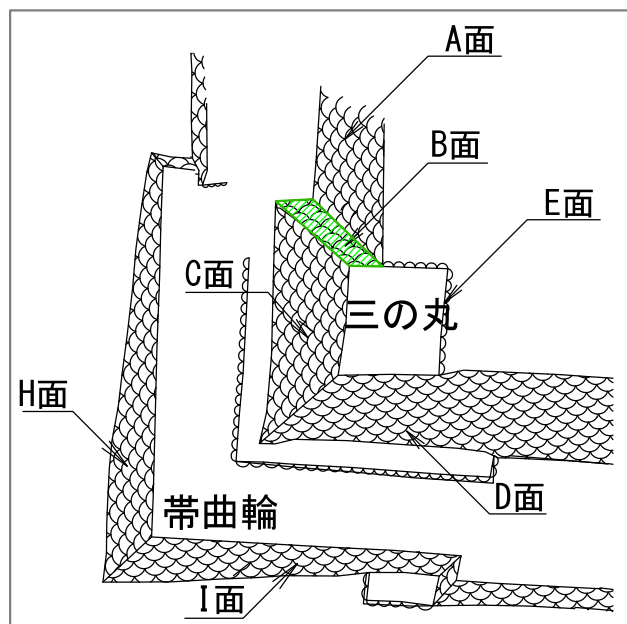

三の丸C面 立面図

縮尺1:150(A3)

KEYPLAN

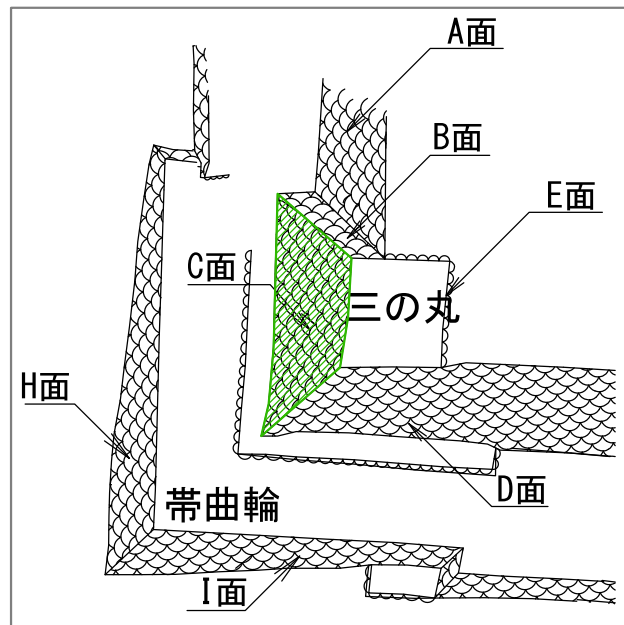


□ 黒色輪郭: 石材二次評価が、「A,B,C判定」(原位置で再利用可能)

□ 赤色輪郭: 石材二次評価が、「D,E判定」

凡例


○ : 断面を切った位置

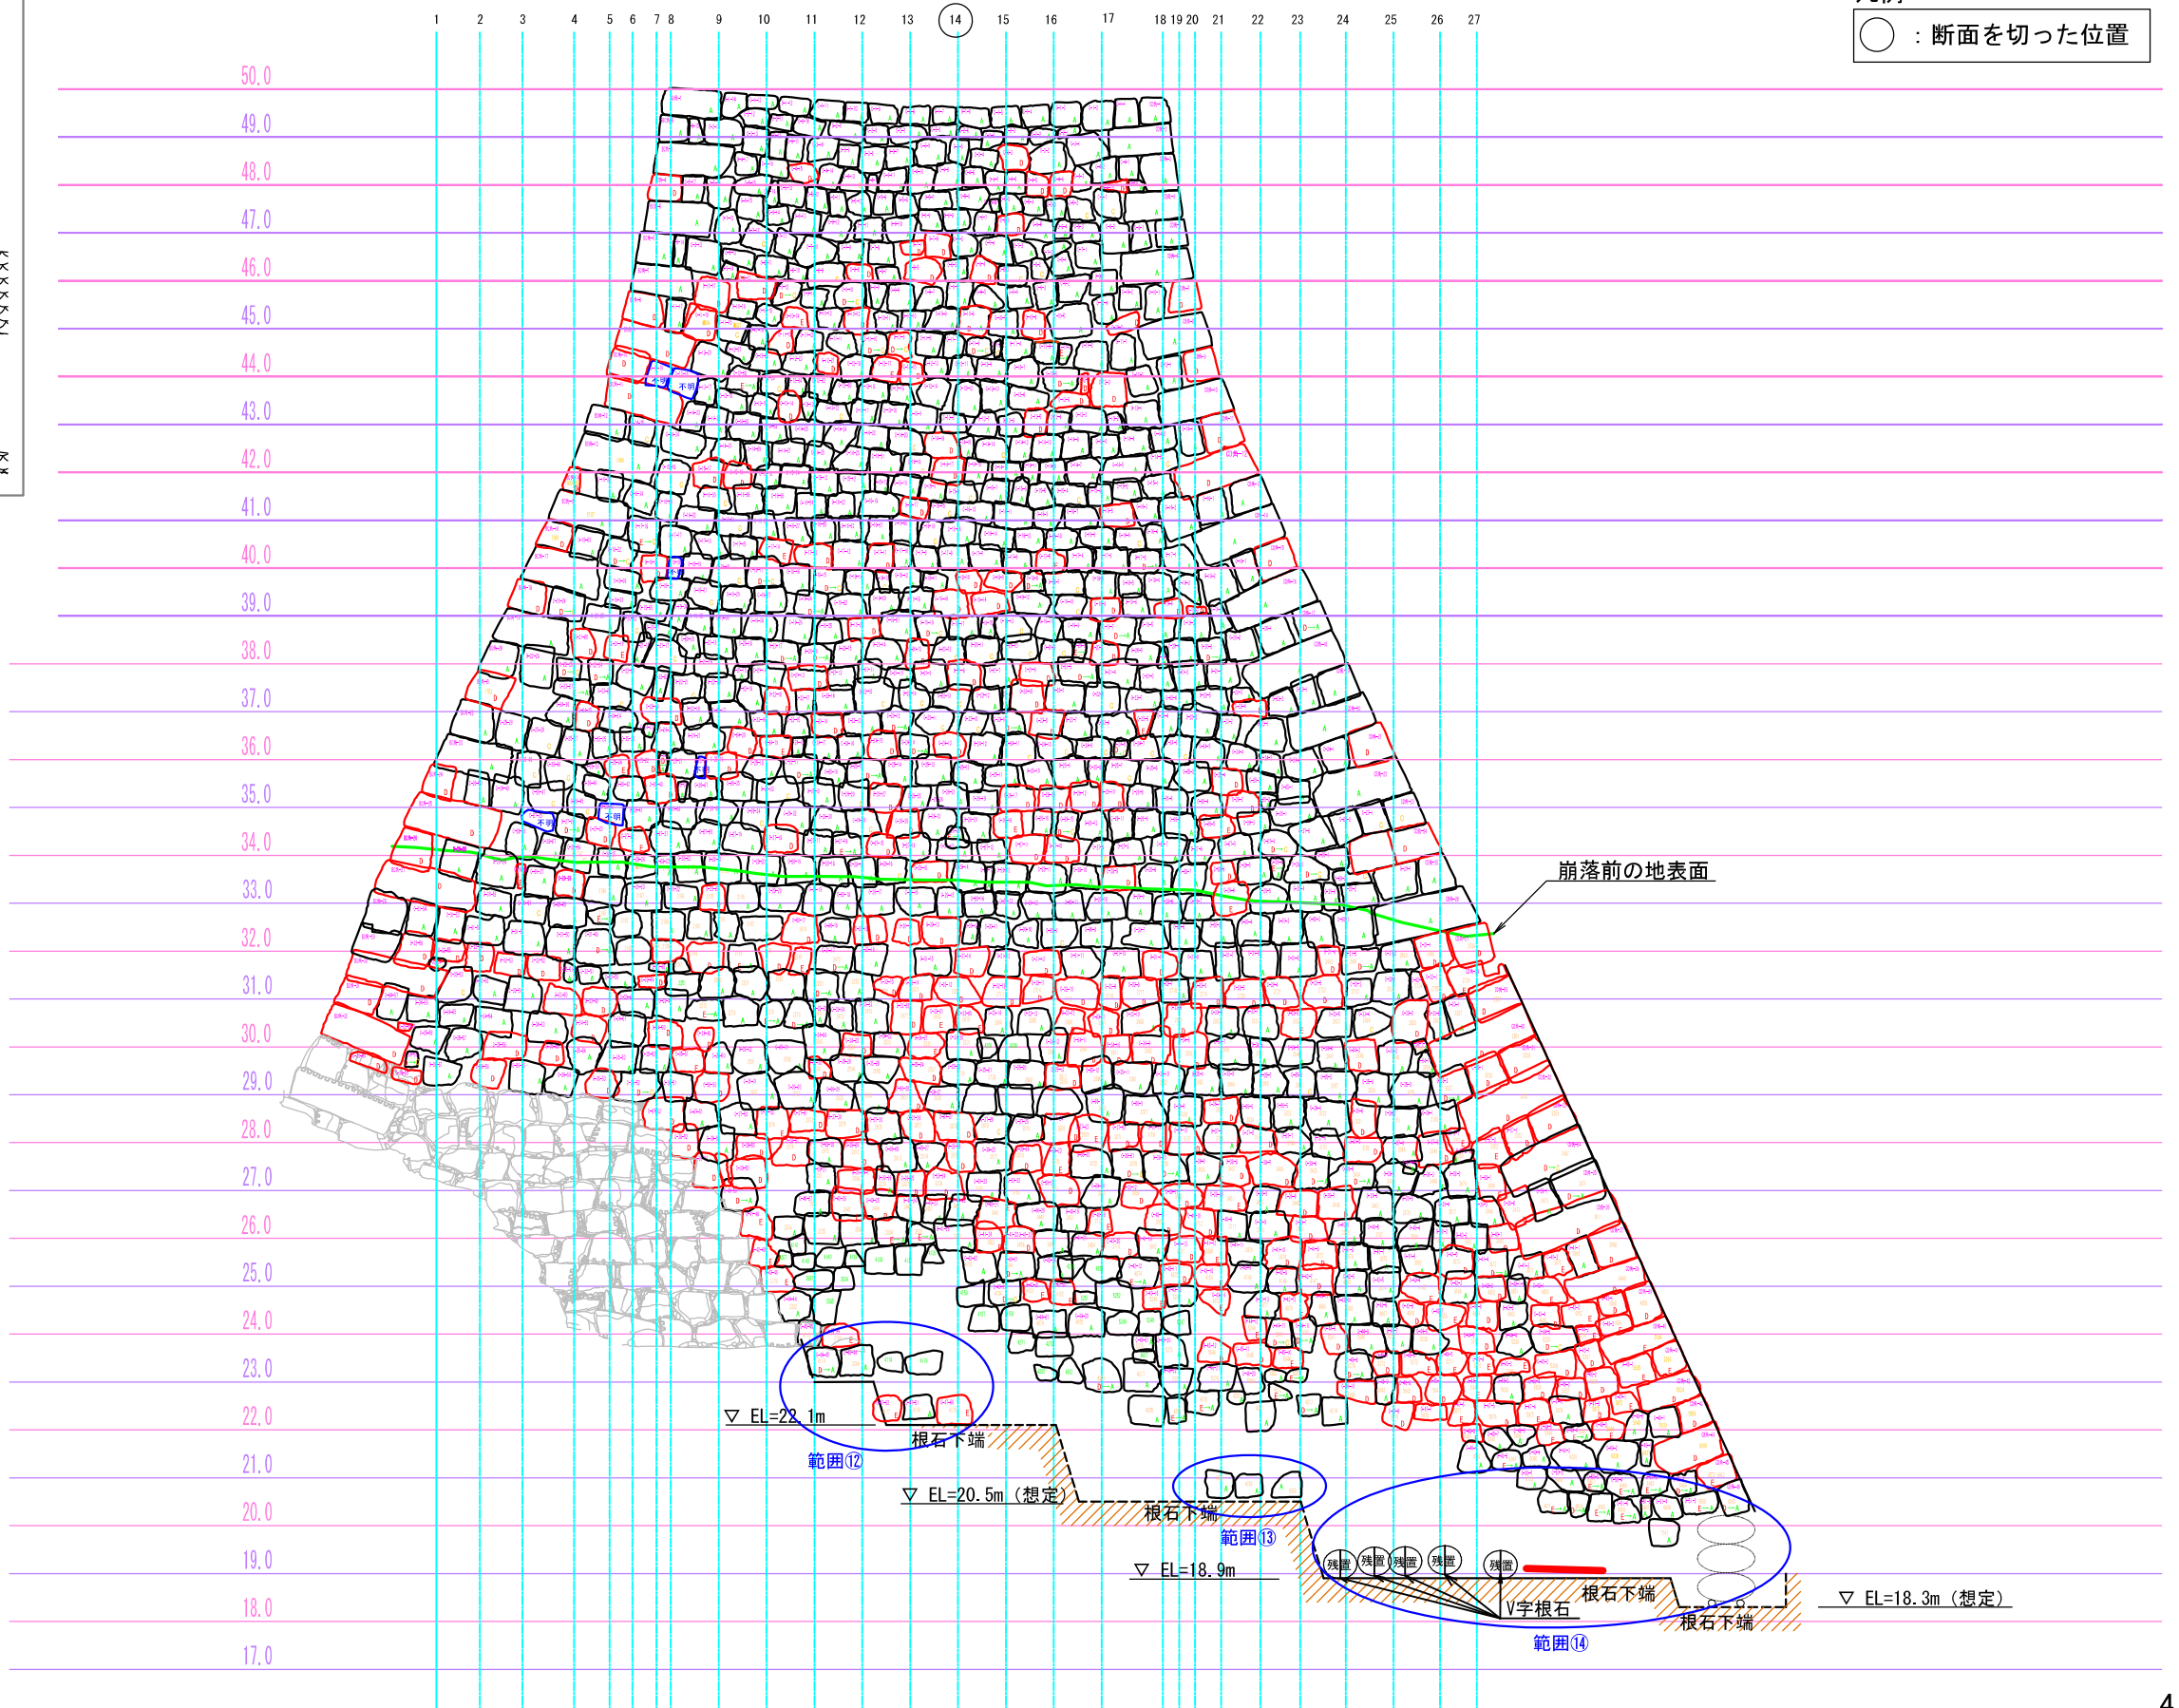

三の丸C面 断面図

縮尺1:150 (A3)


三3-14

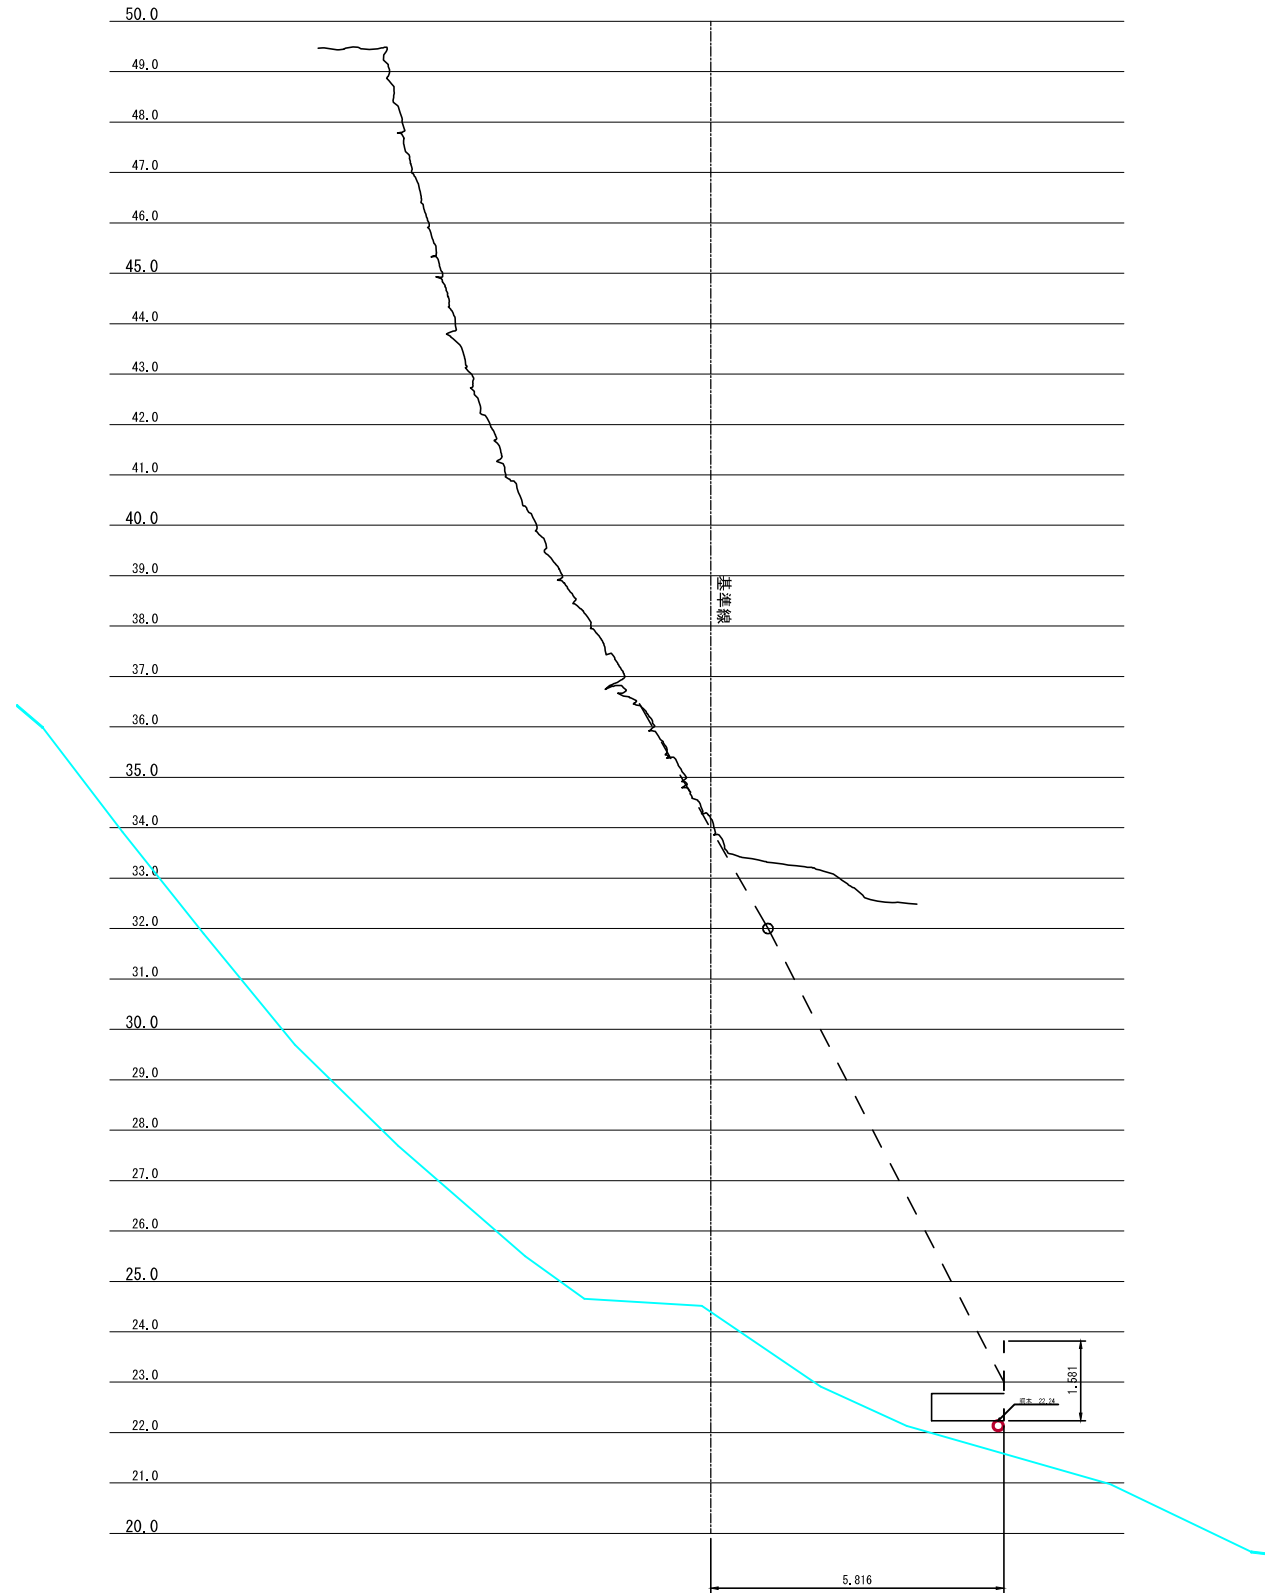

三の丸D面 立面図

縮尺1:150

KEYPLAN

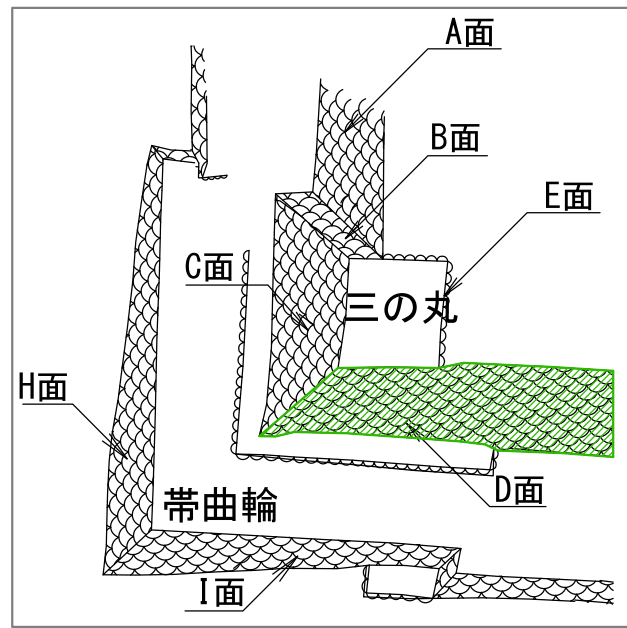


□ 黒色輪郭: 石材二次評価が、「A,B,C判定」(原位置で再利用可能)

□ 赤色輪郭: 石材二次評価が、「D,E判定」

凡例


○ : 断面を切った位置

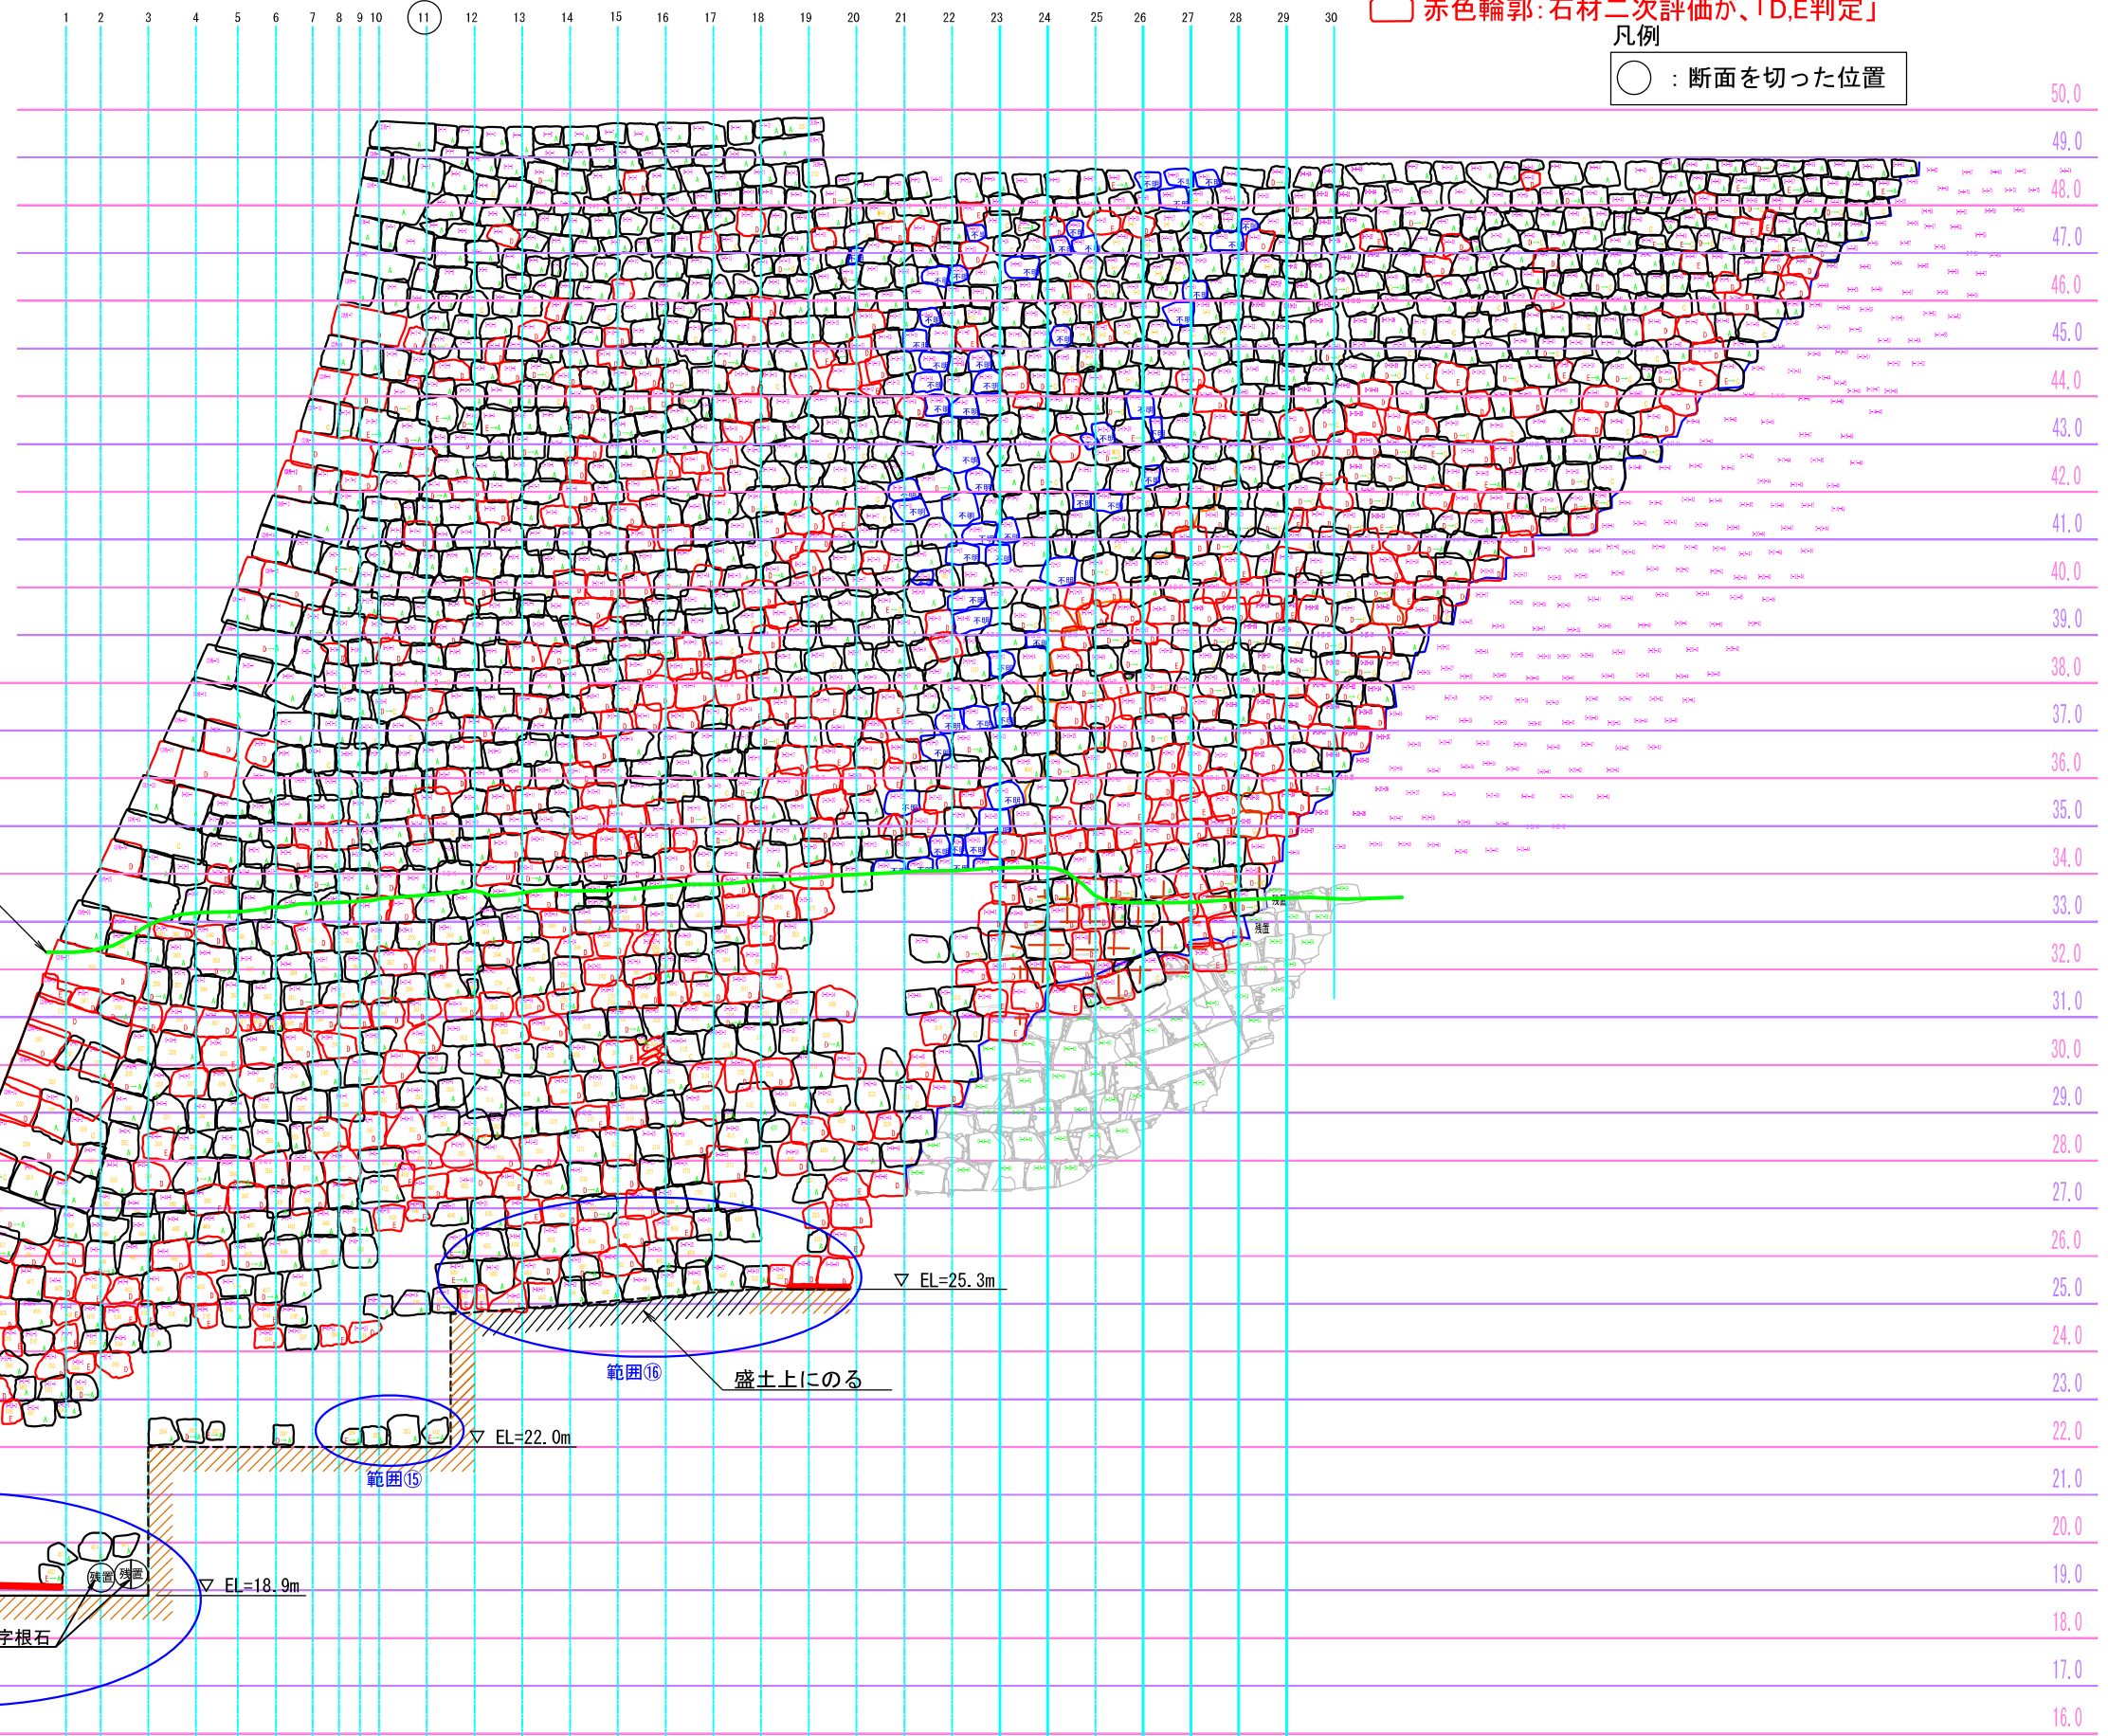

三の丸D面 断面図

縮尺1:150(A3)

三4-11

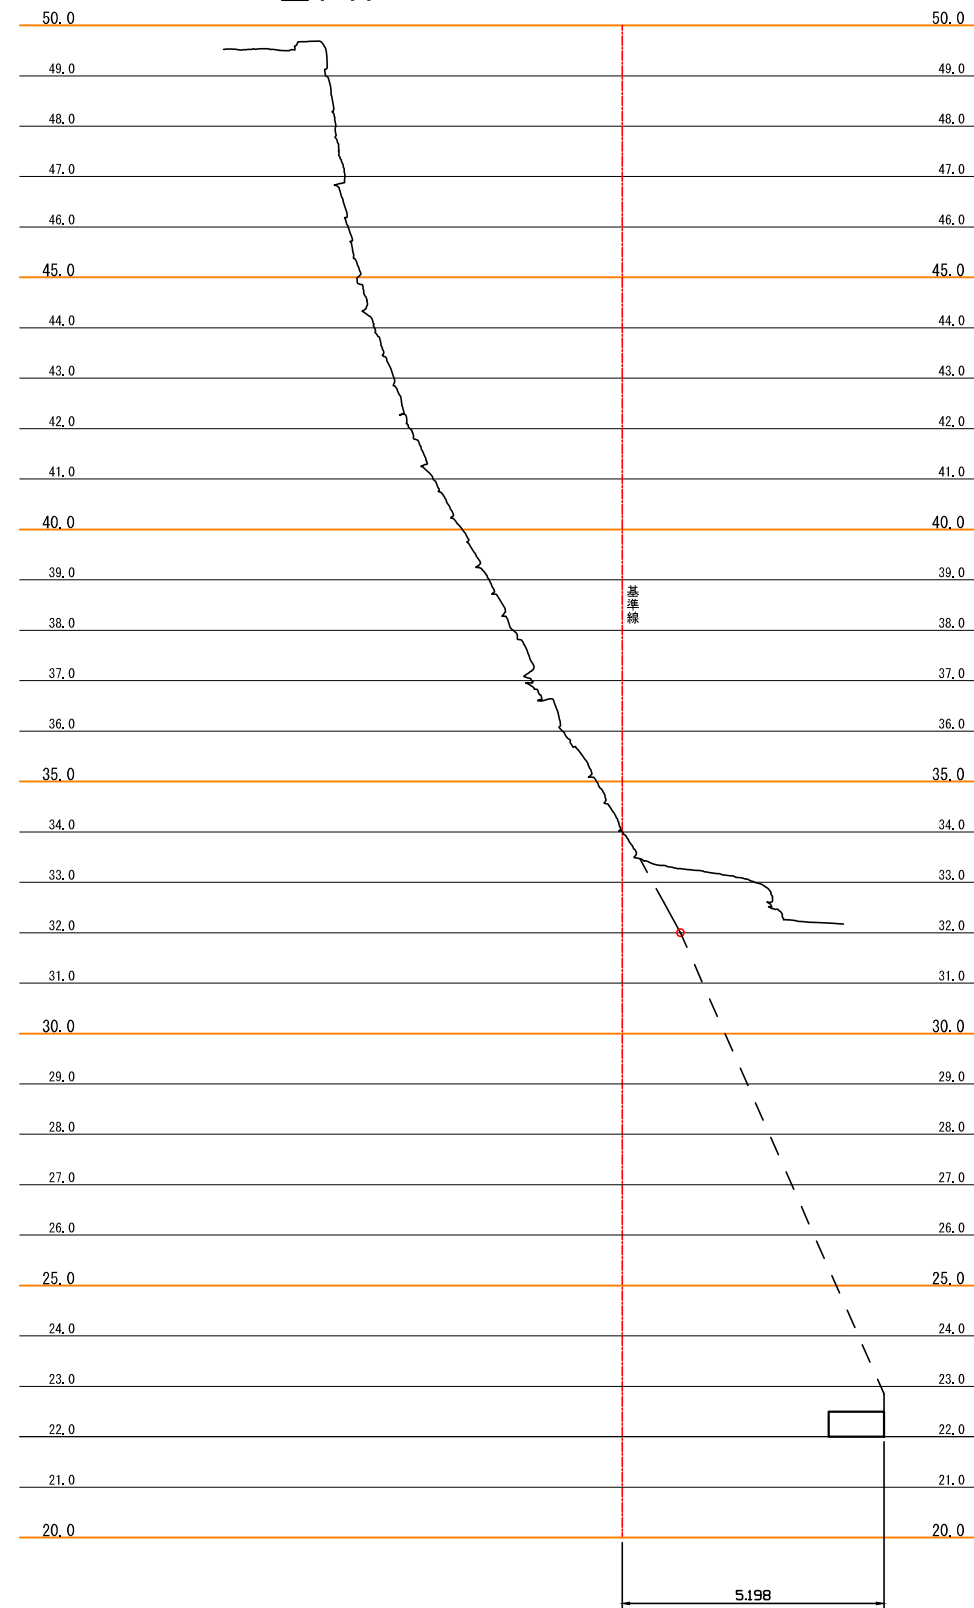


帯曲輪H面 立面図


縮尺1:120 (A3)

○ 黒色輪郭：石材二次評価が、「A, B, C判定」（原位置で再利用可能）

○ 赤色輪郭：石材二次評価が、「D, E判定」

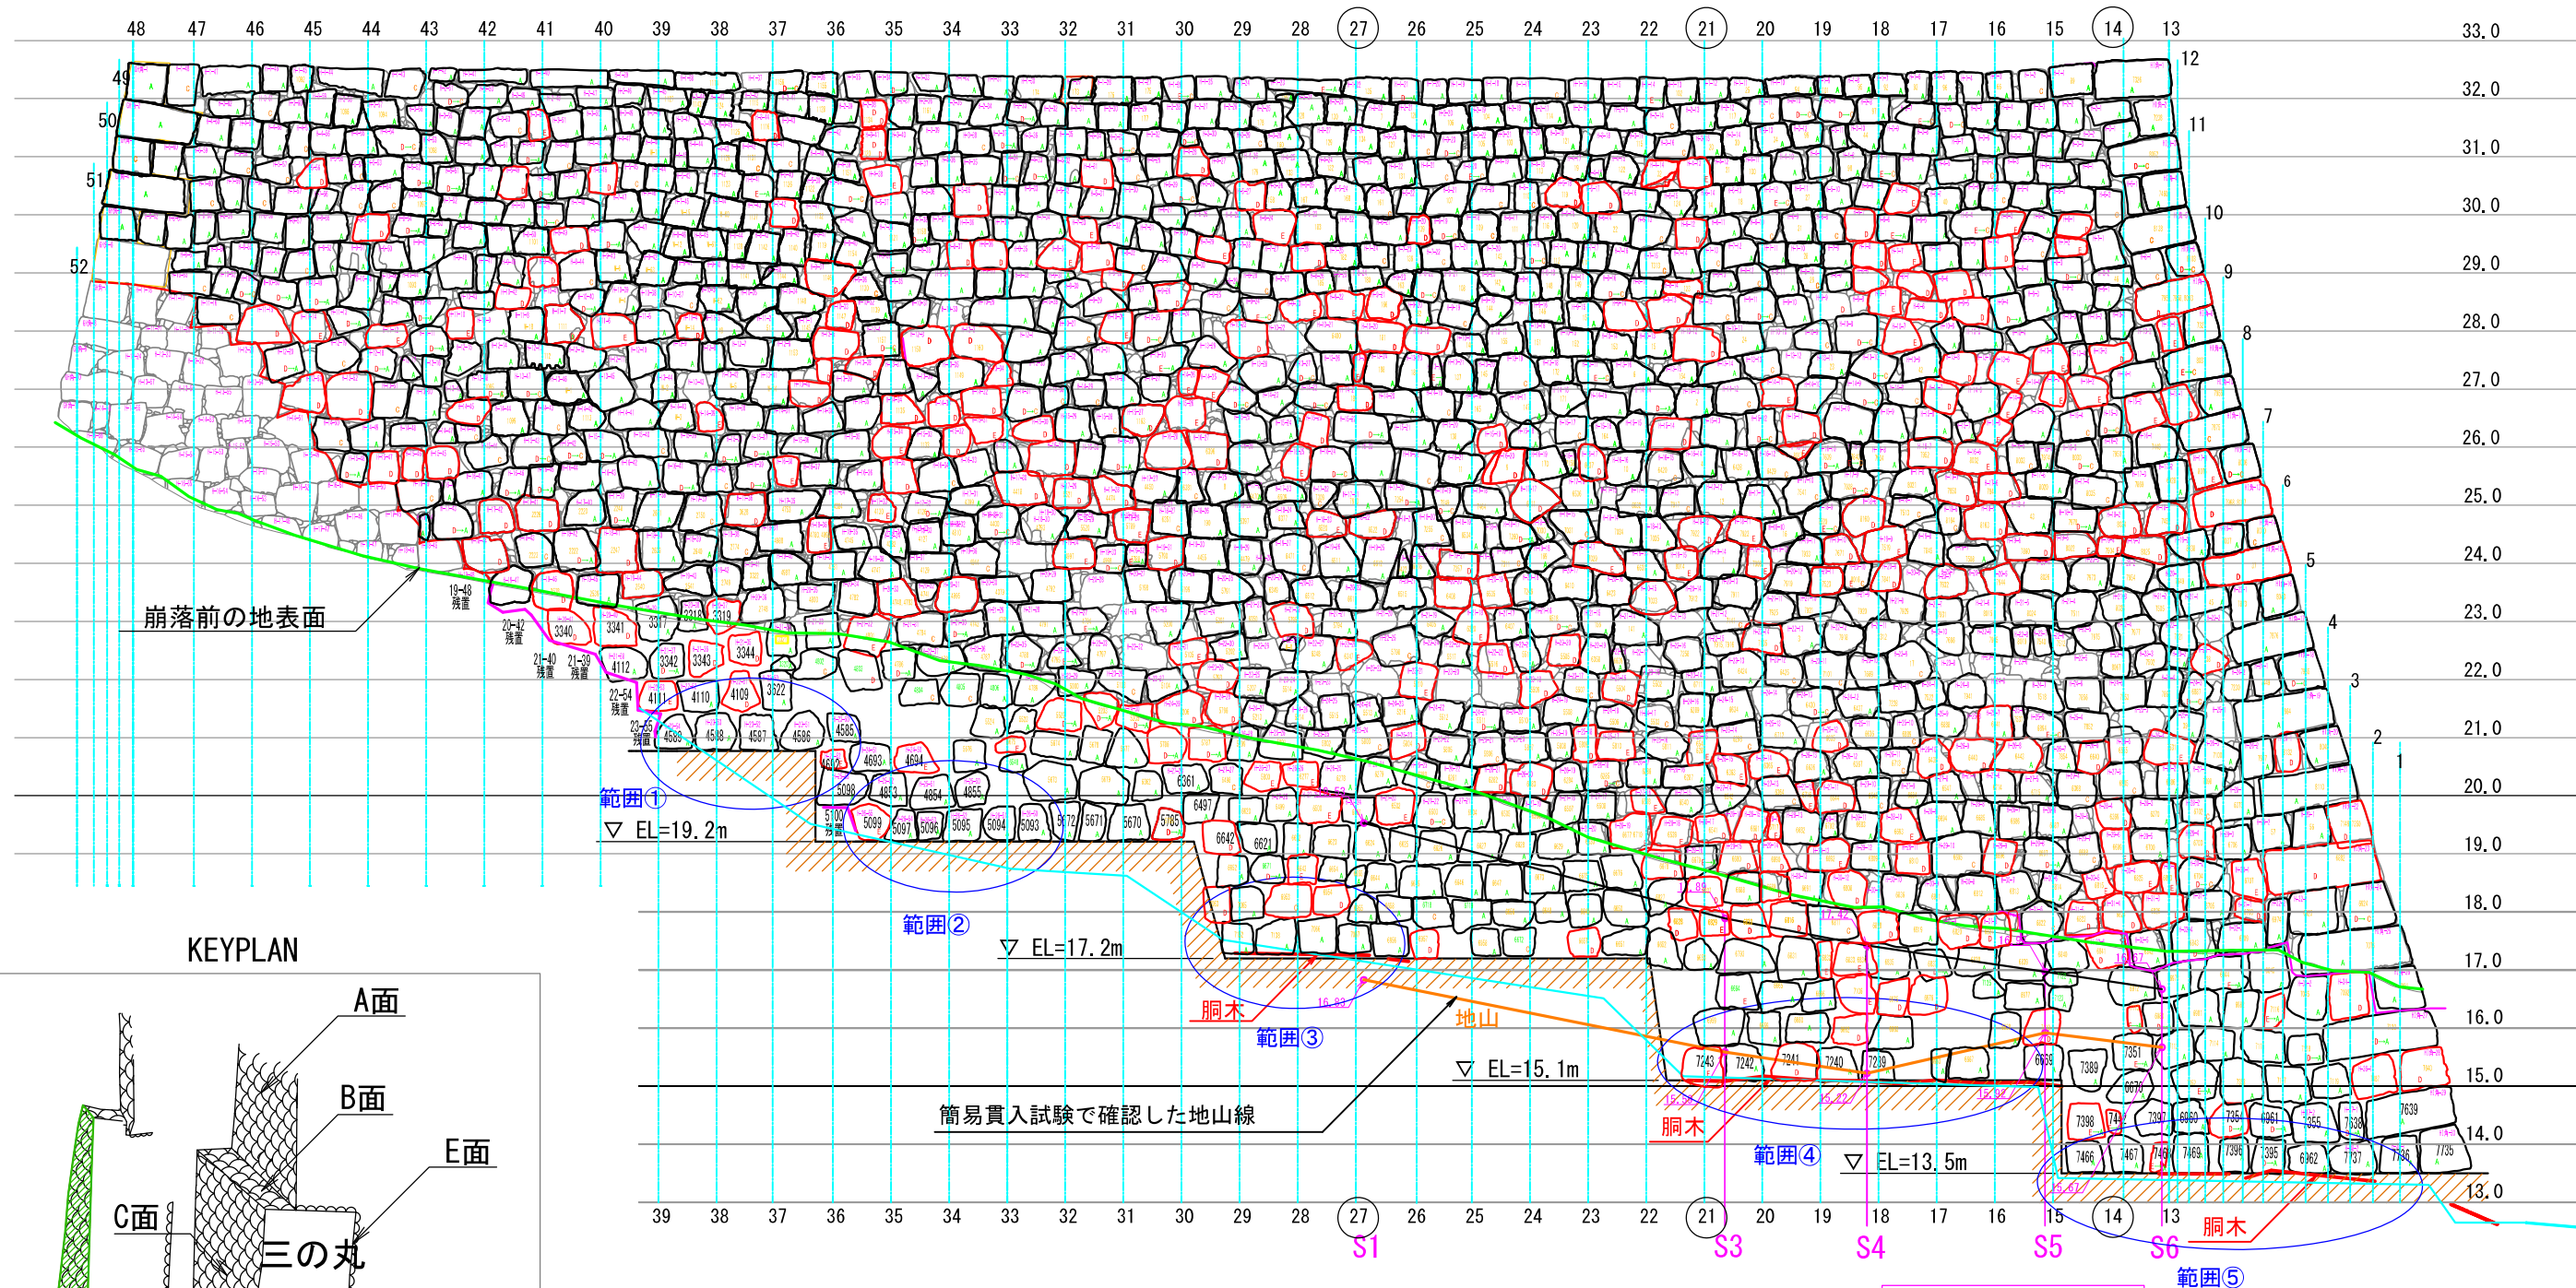

KEYPLAN



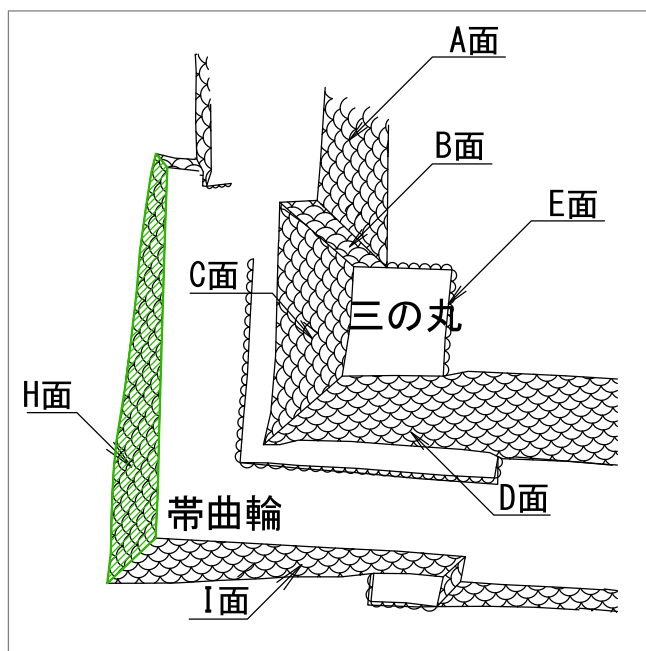


凡例

○ : 断面を切った位置

帶曲輪H面 断面図


縮尺1:100 (A3)

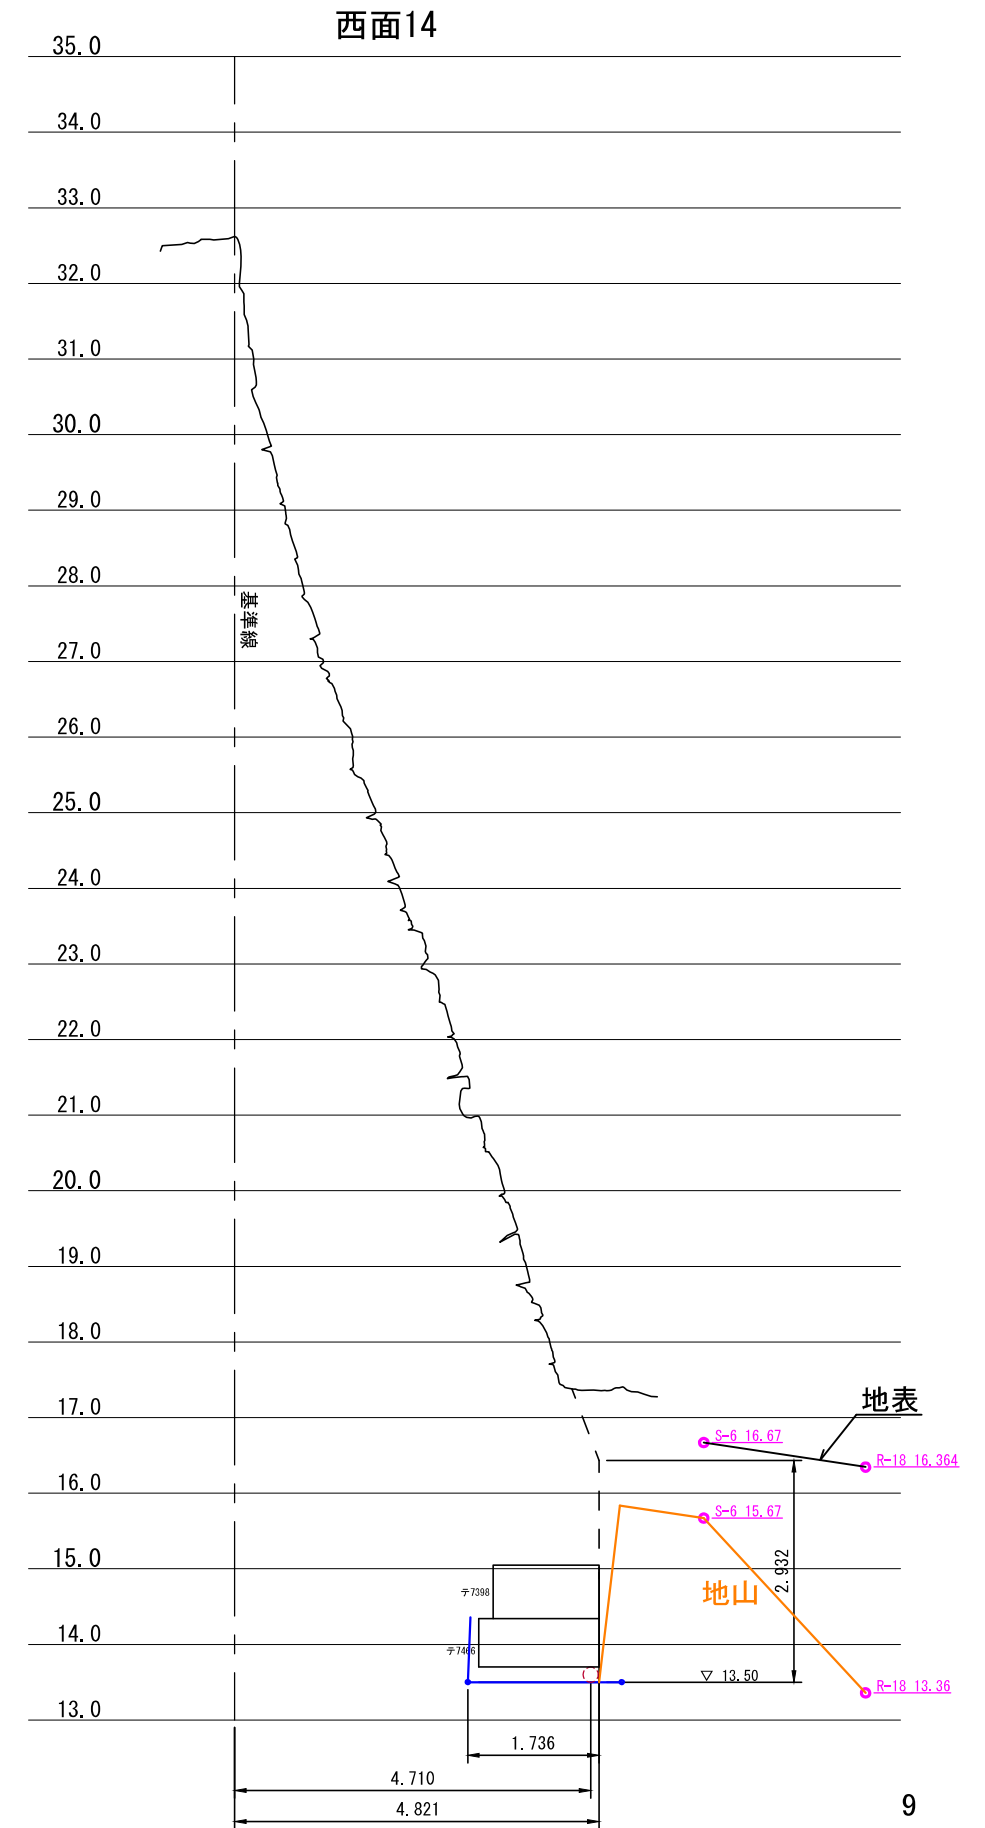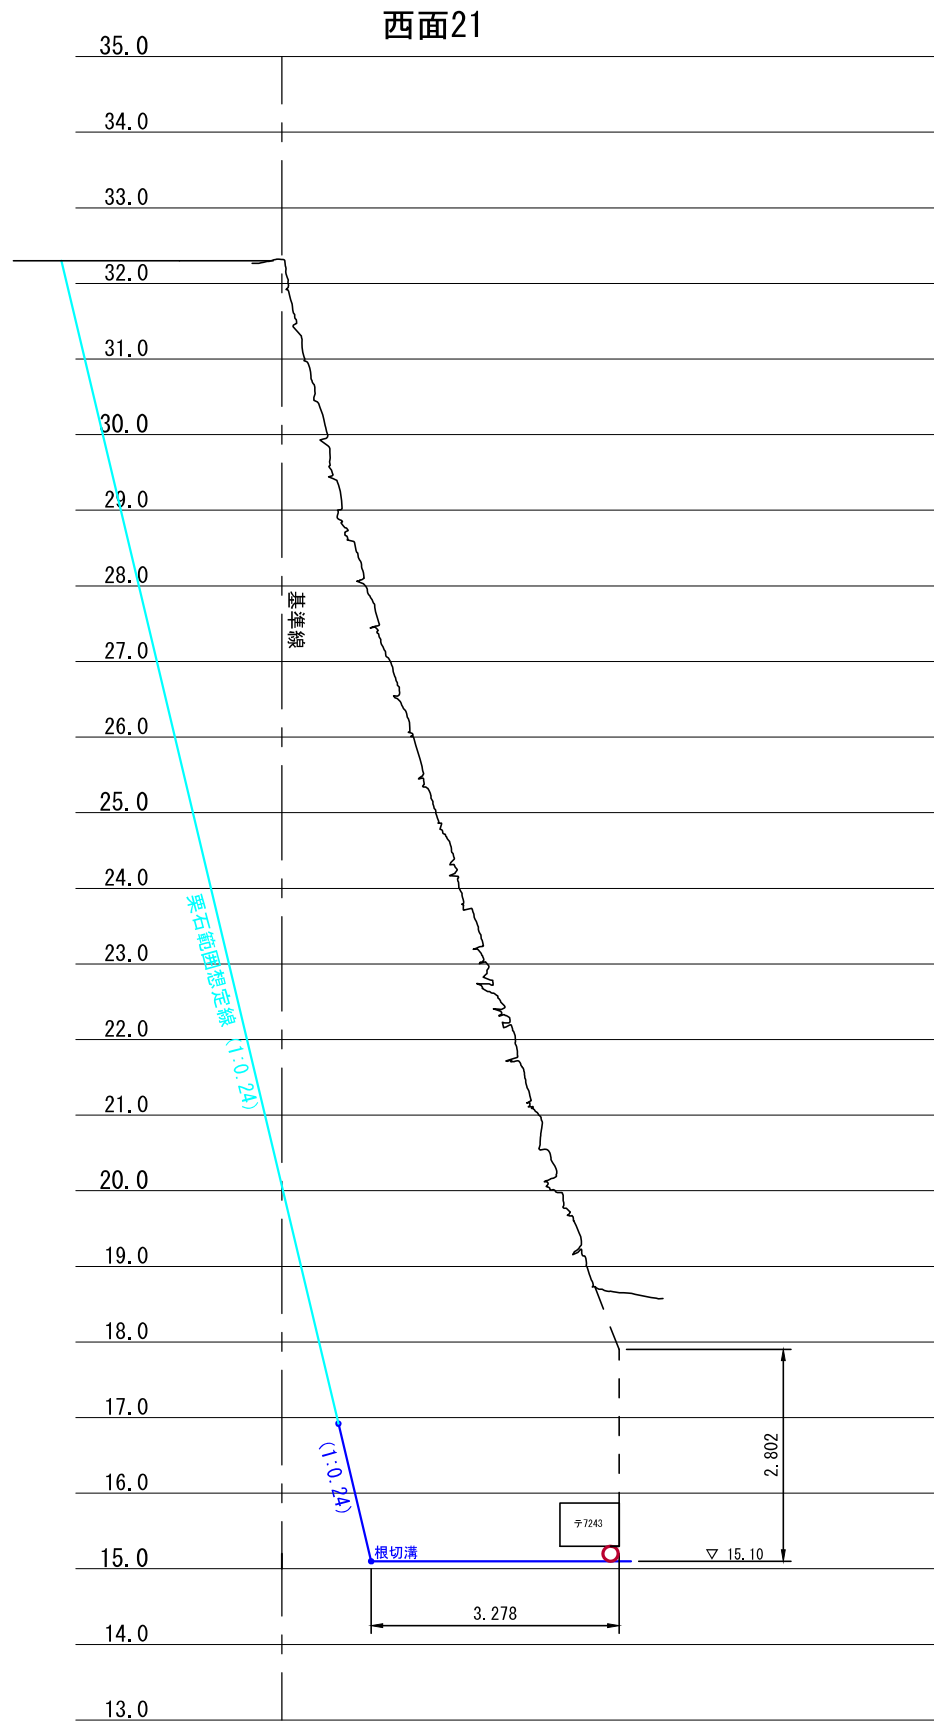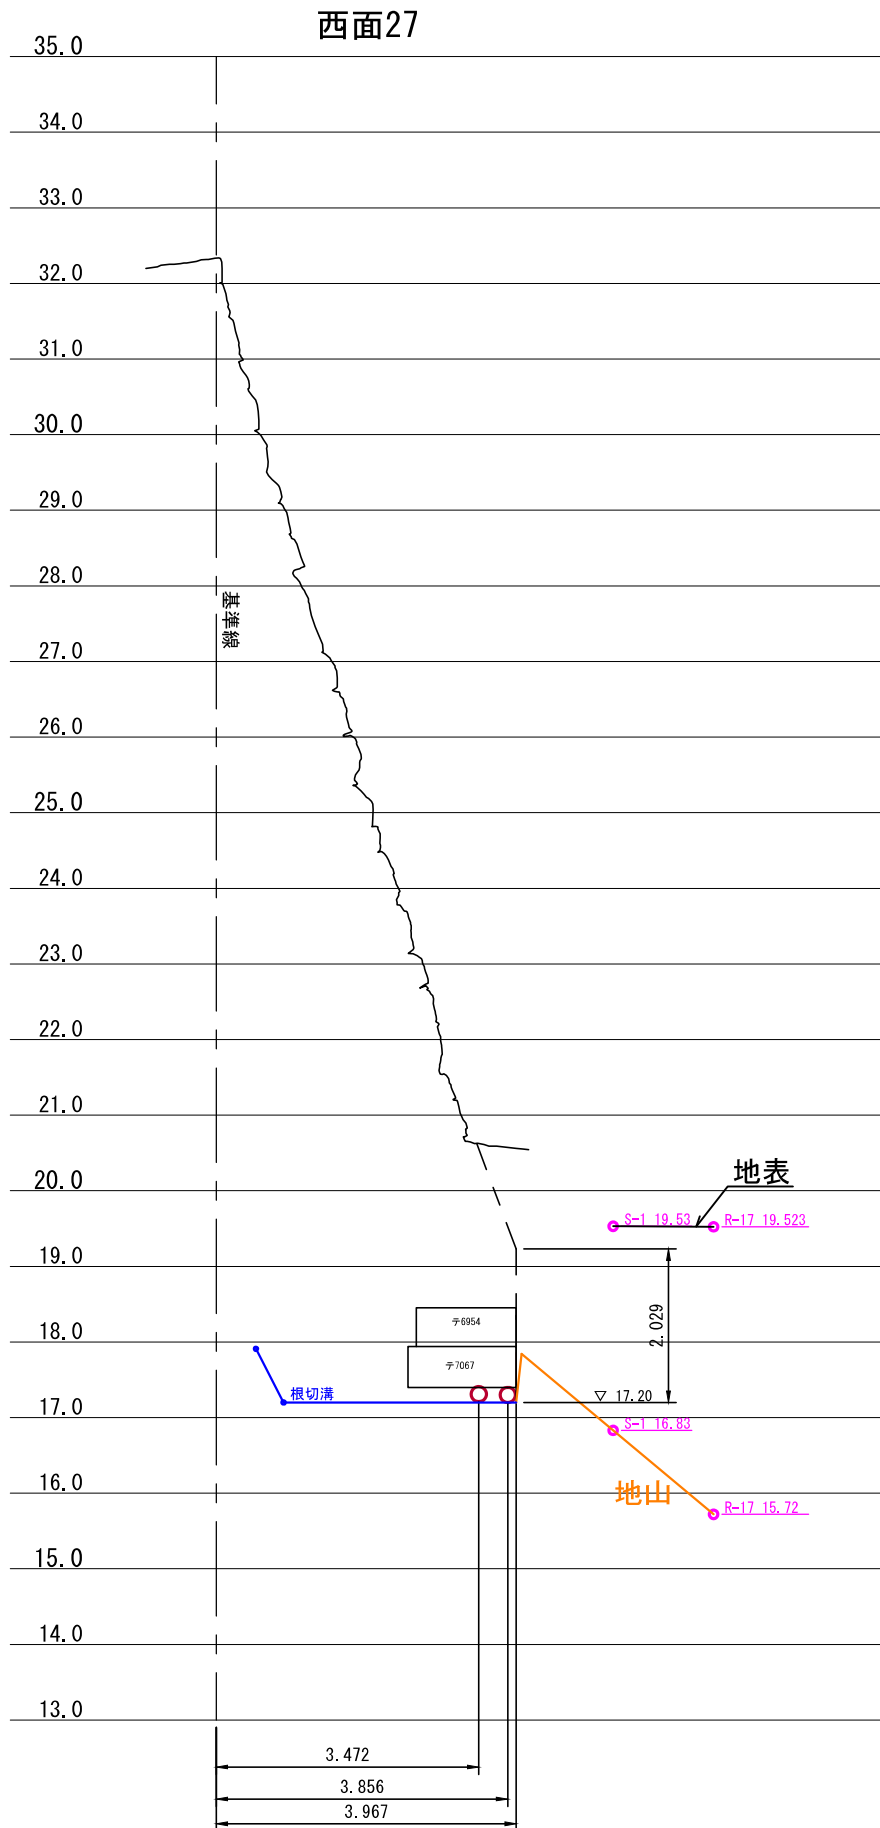


帯曲輪 I 面 立面図

縮尺1:120 (A3)

KEYPLAN

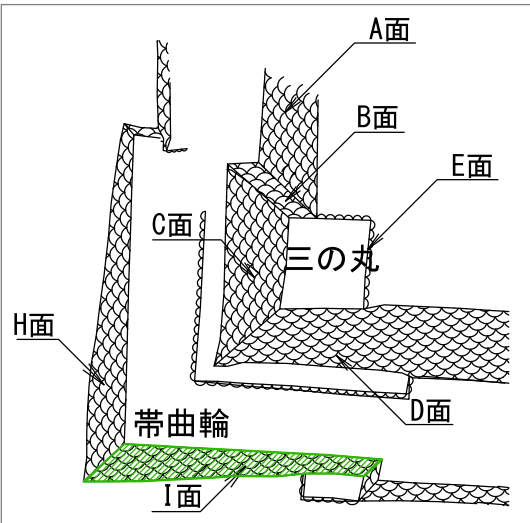

- 黑色輪郭：石材二次評価が、「A, B, C判定」 (原位置で再利用可能)
- 赤色輪郭：石材二次評価が、「D, E判定」


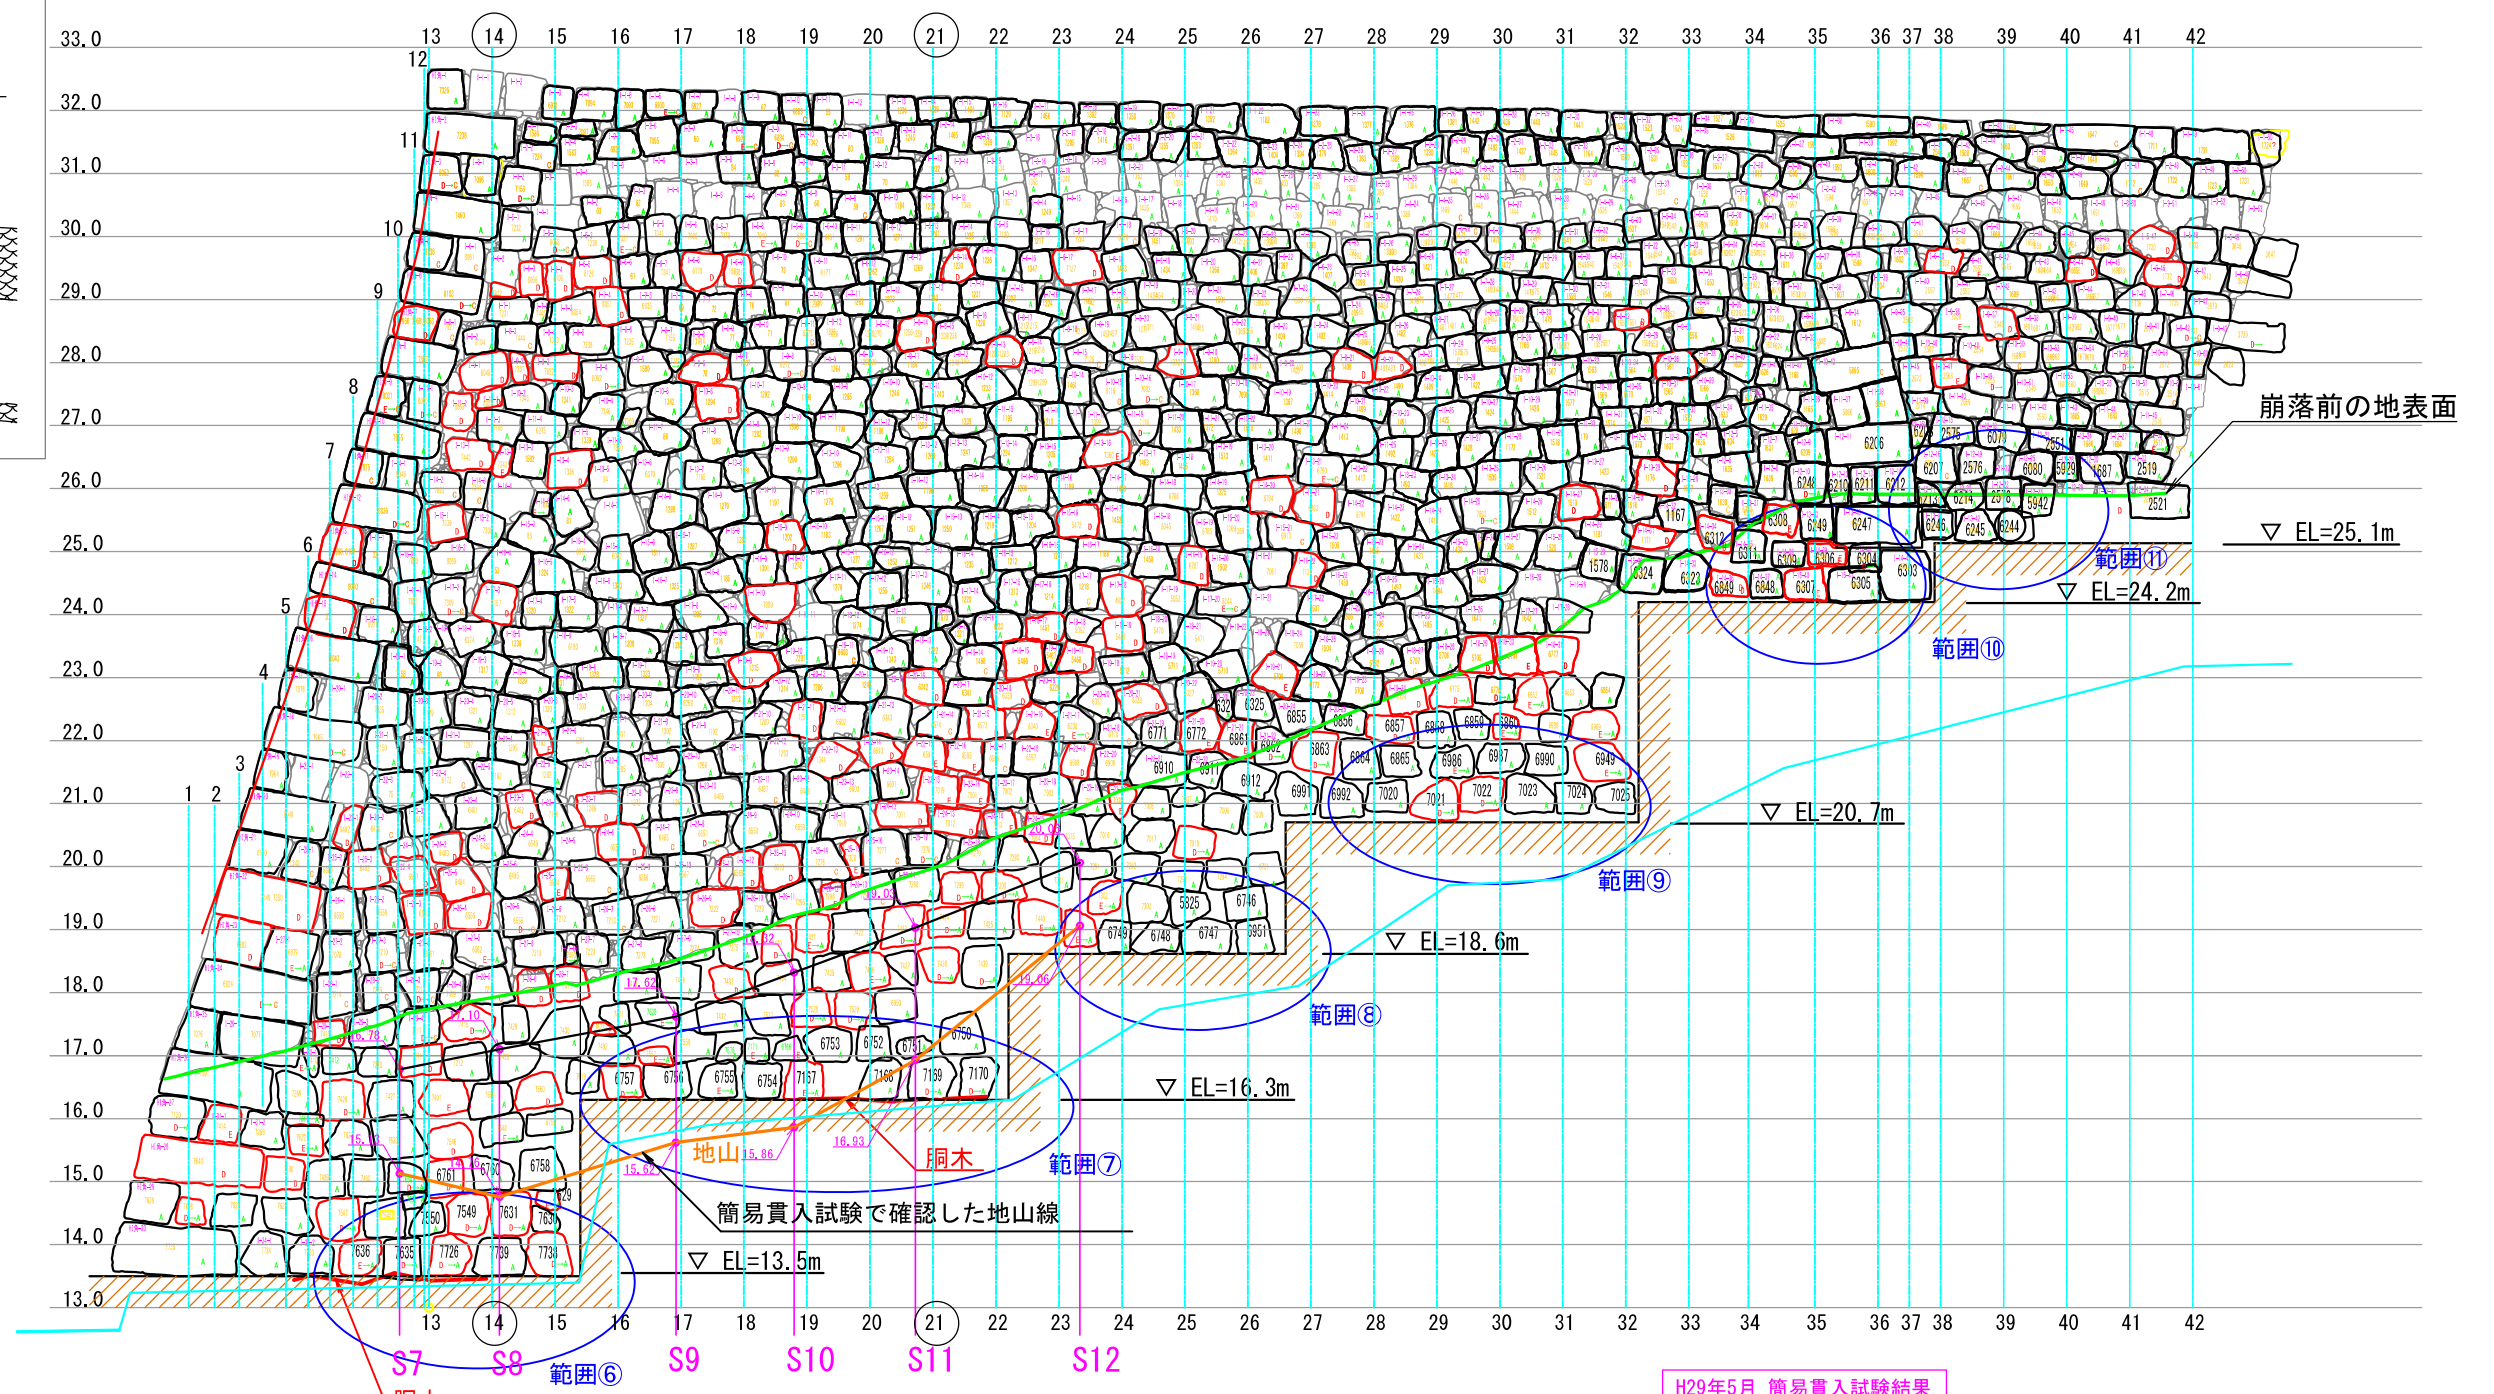


凡例
○ : 断面を切った位置

H29年5月 簡易貫入試験結果
S7~S12


帶曲輪I面 断面図

縮尺1:100 (A3)

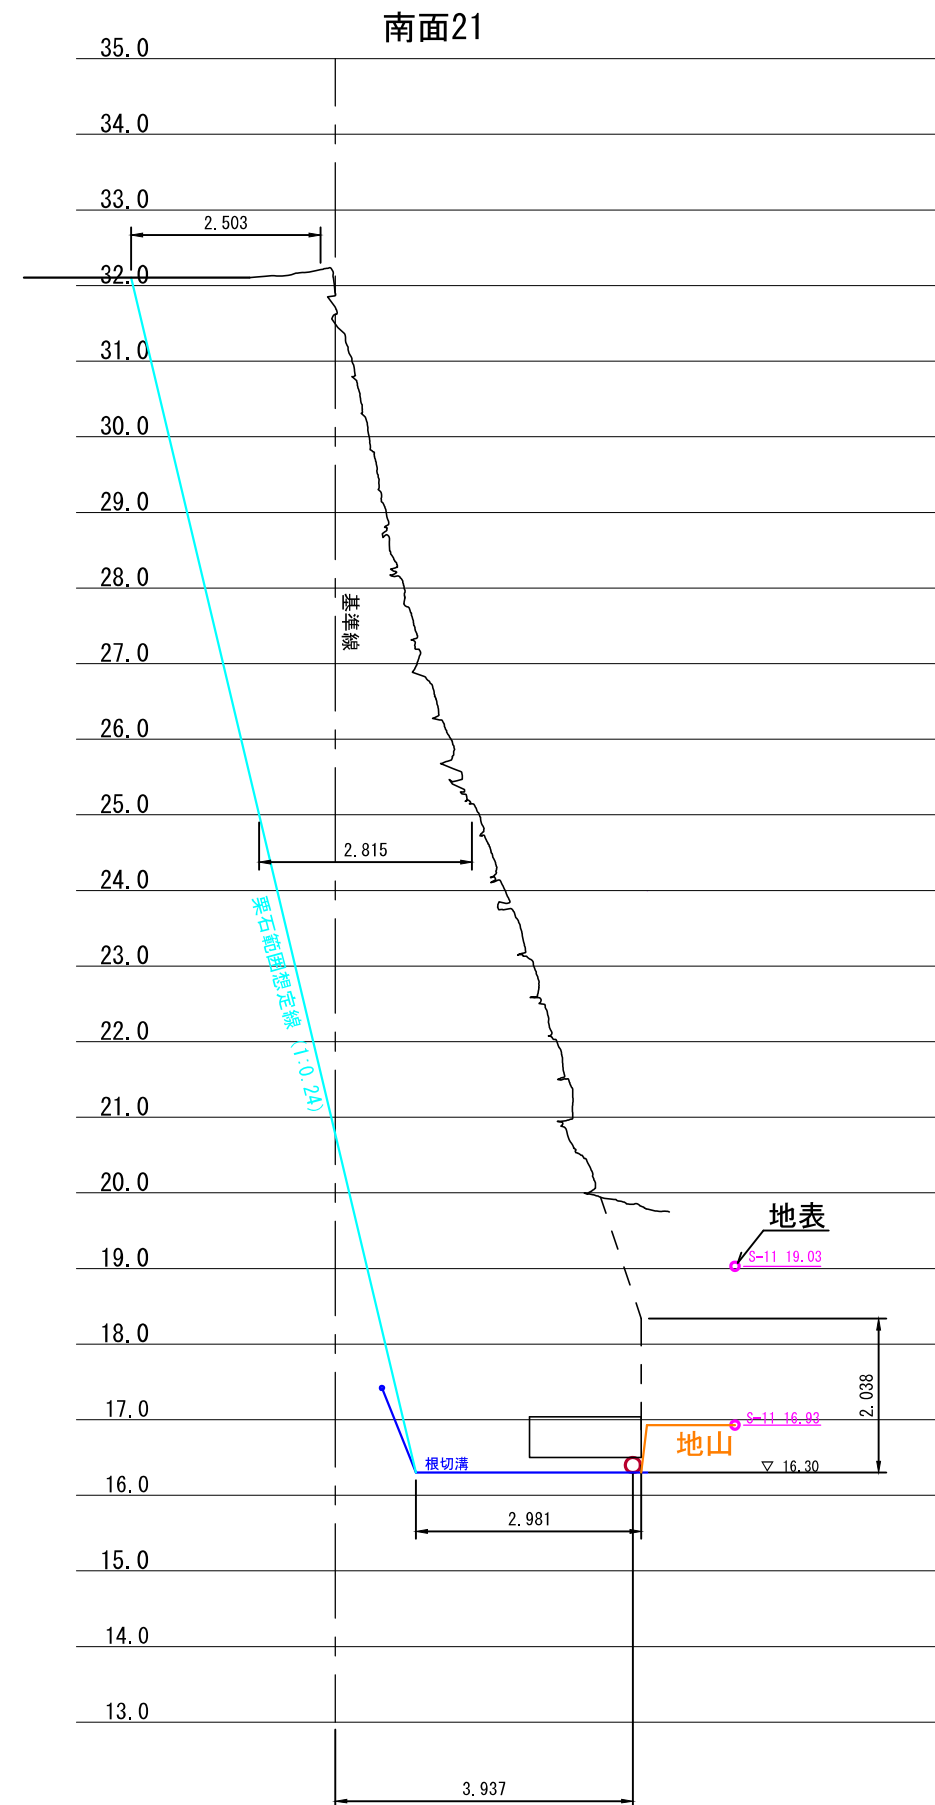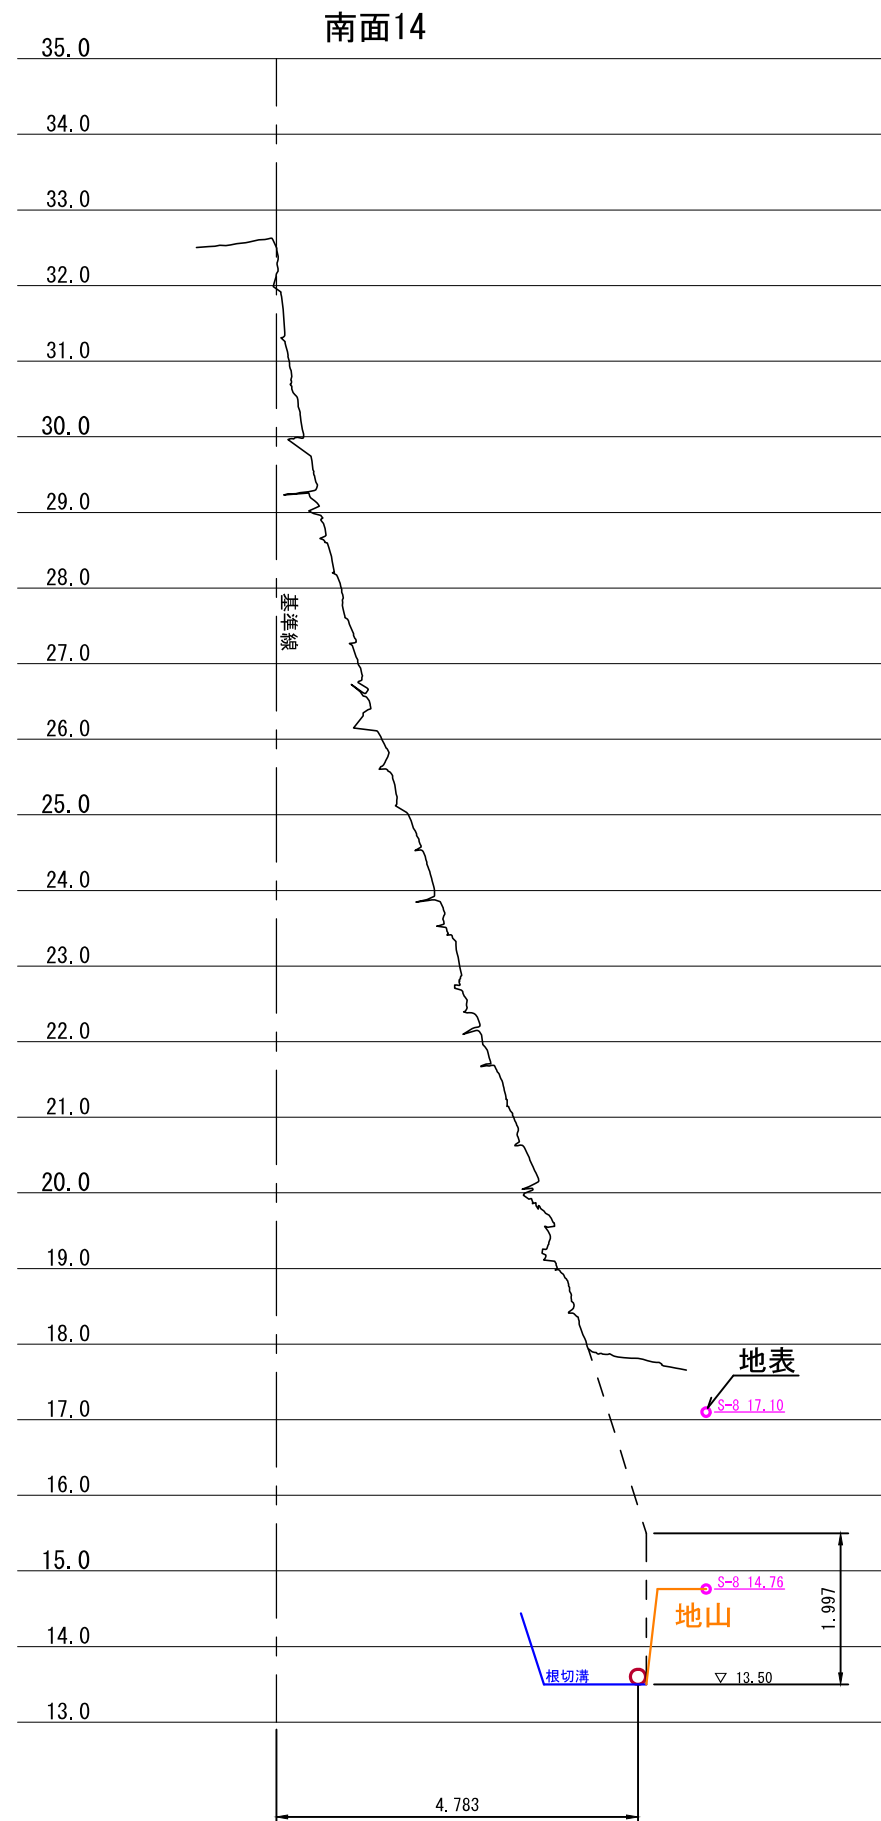


三の丸坤櫓地中部断面図

縮尺1:120(A3)

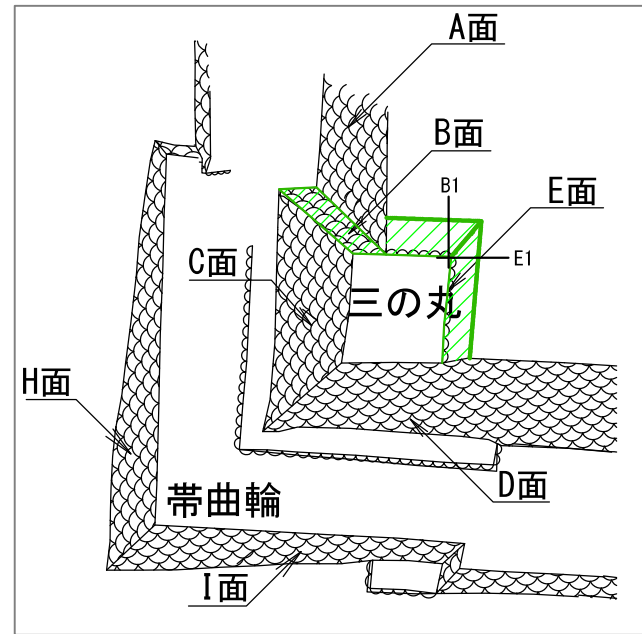

B-1 断面

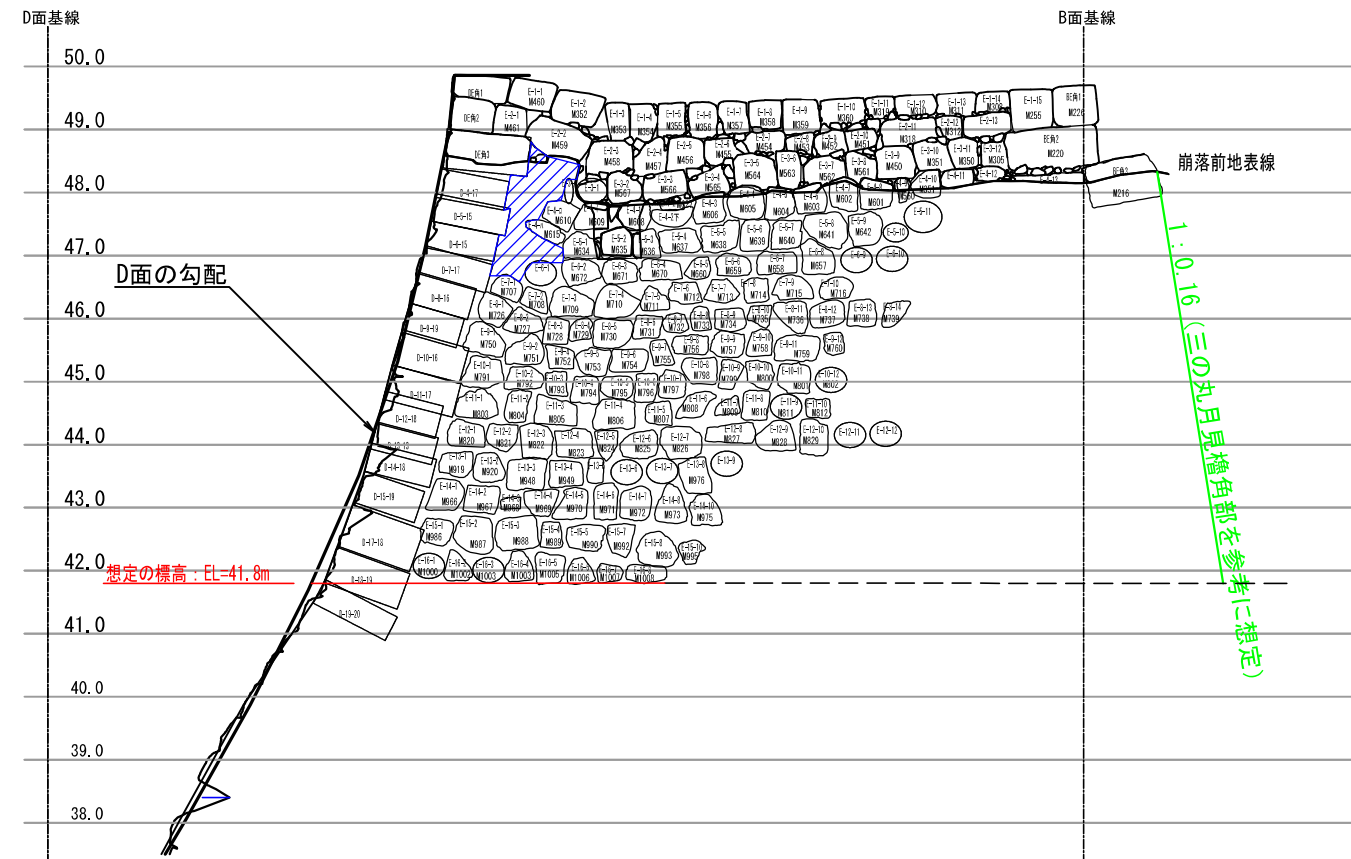

E-1 断面

