
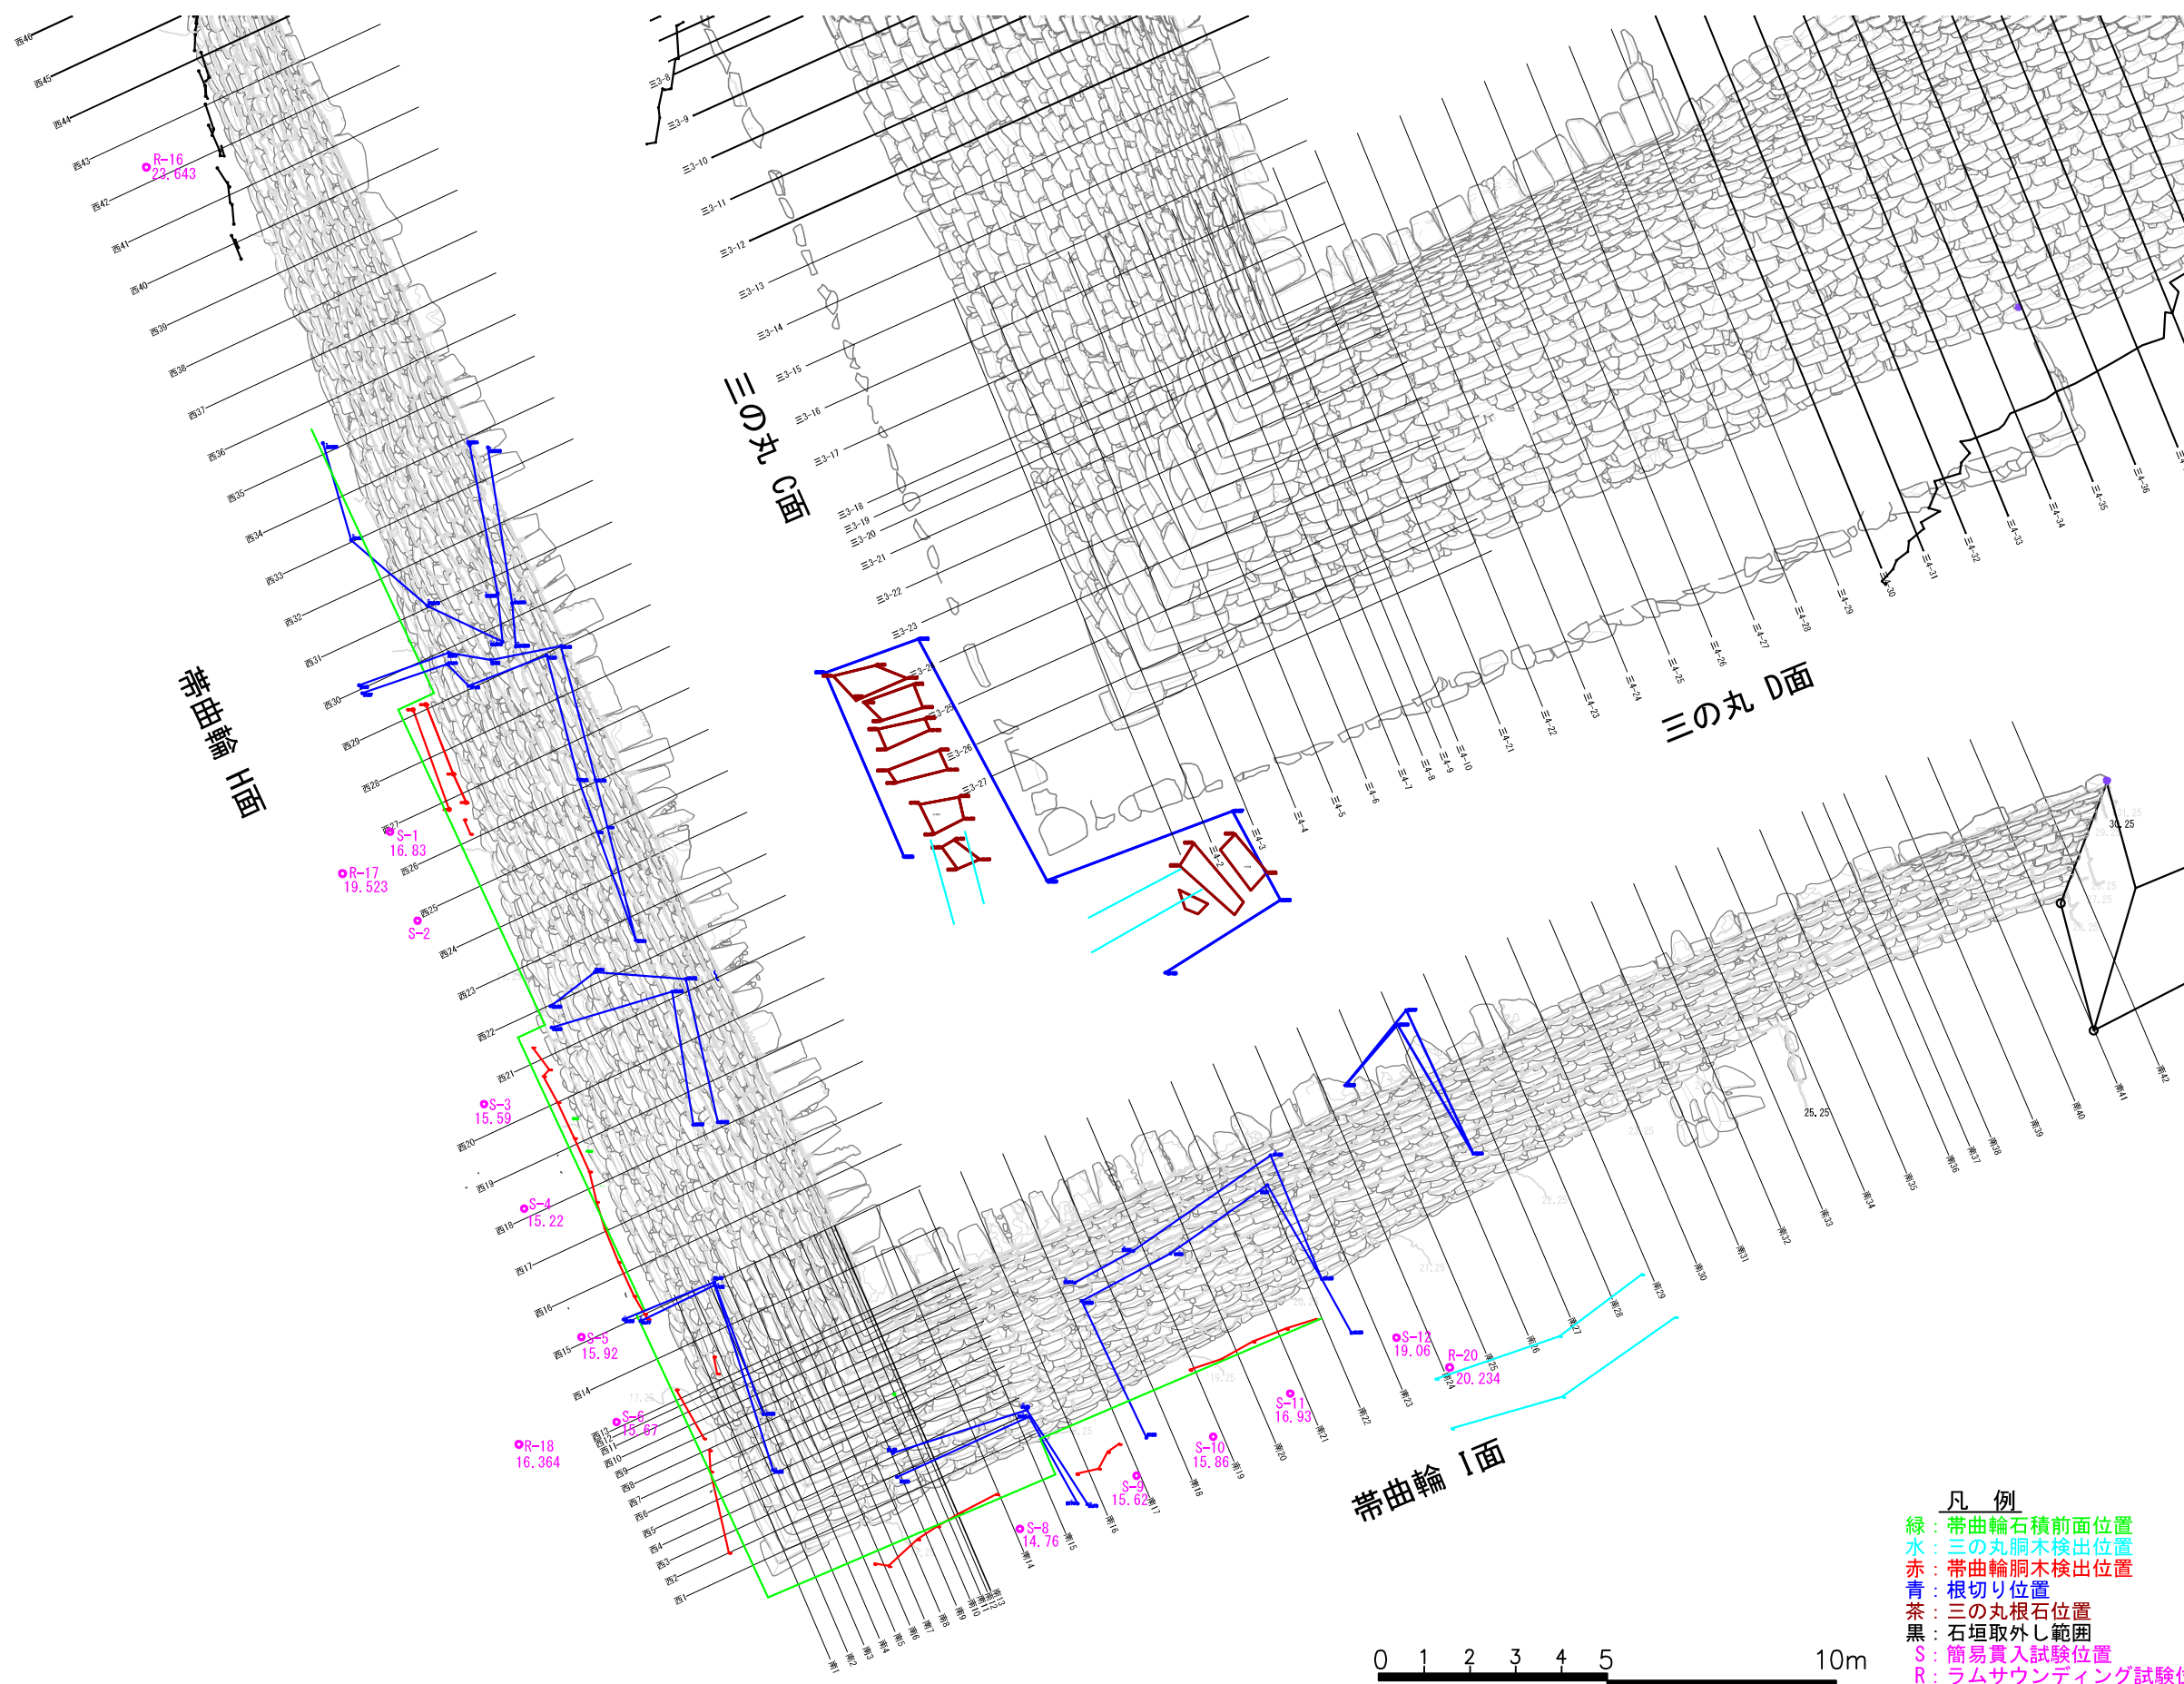


平面図

縮尺1:150 (A3)

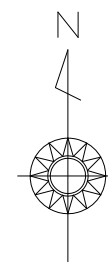


三の丸A面 立面図


縮尺1:100(A3)

□ 黒色輪郭：石材二次評価が、「A, B, C判定」（原位置で再利用可能）

□ 赤色輪郭：石材二次評価が、「D, E判定」

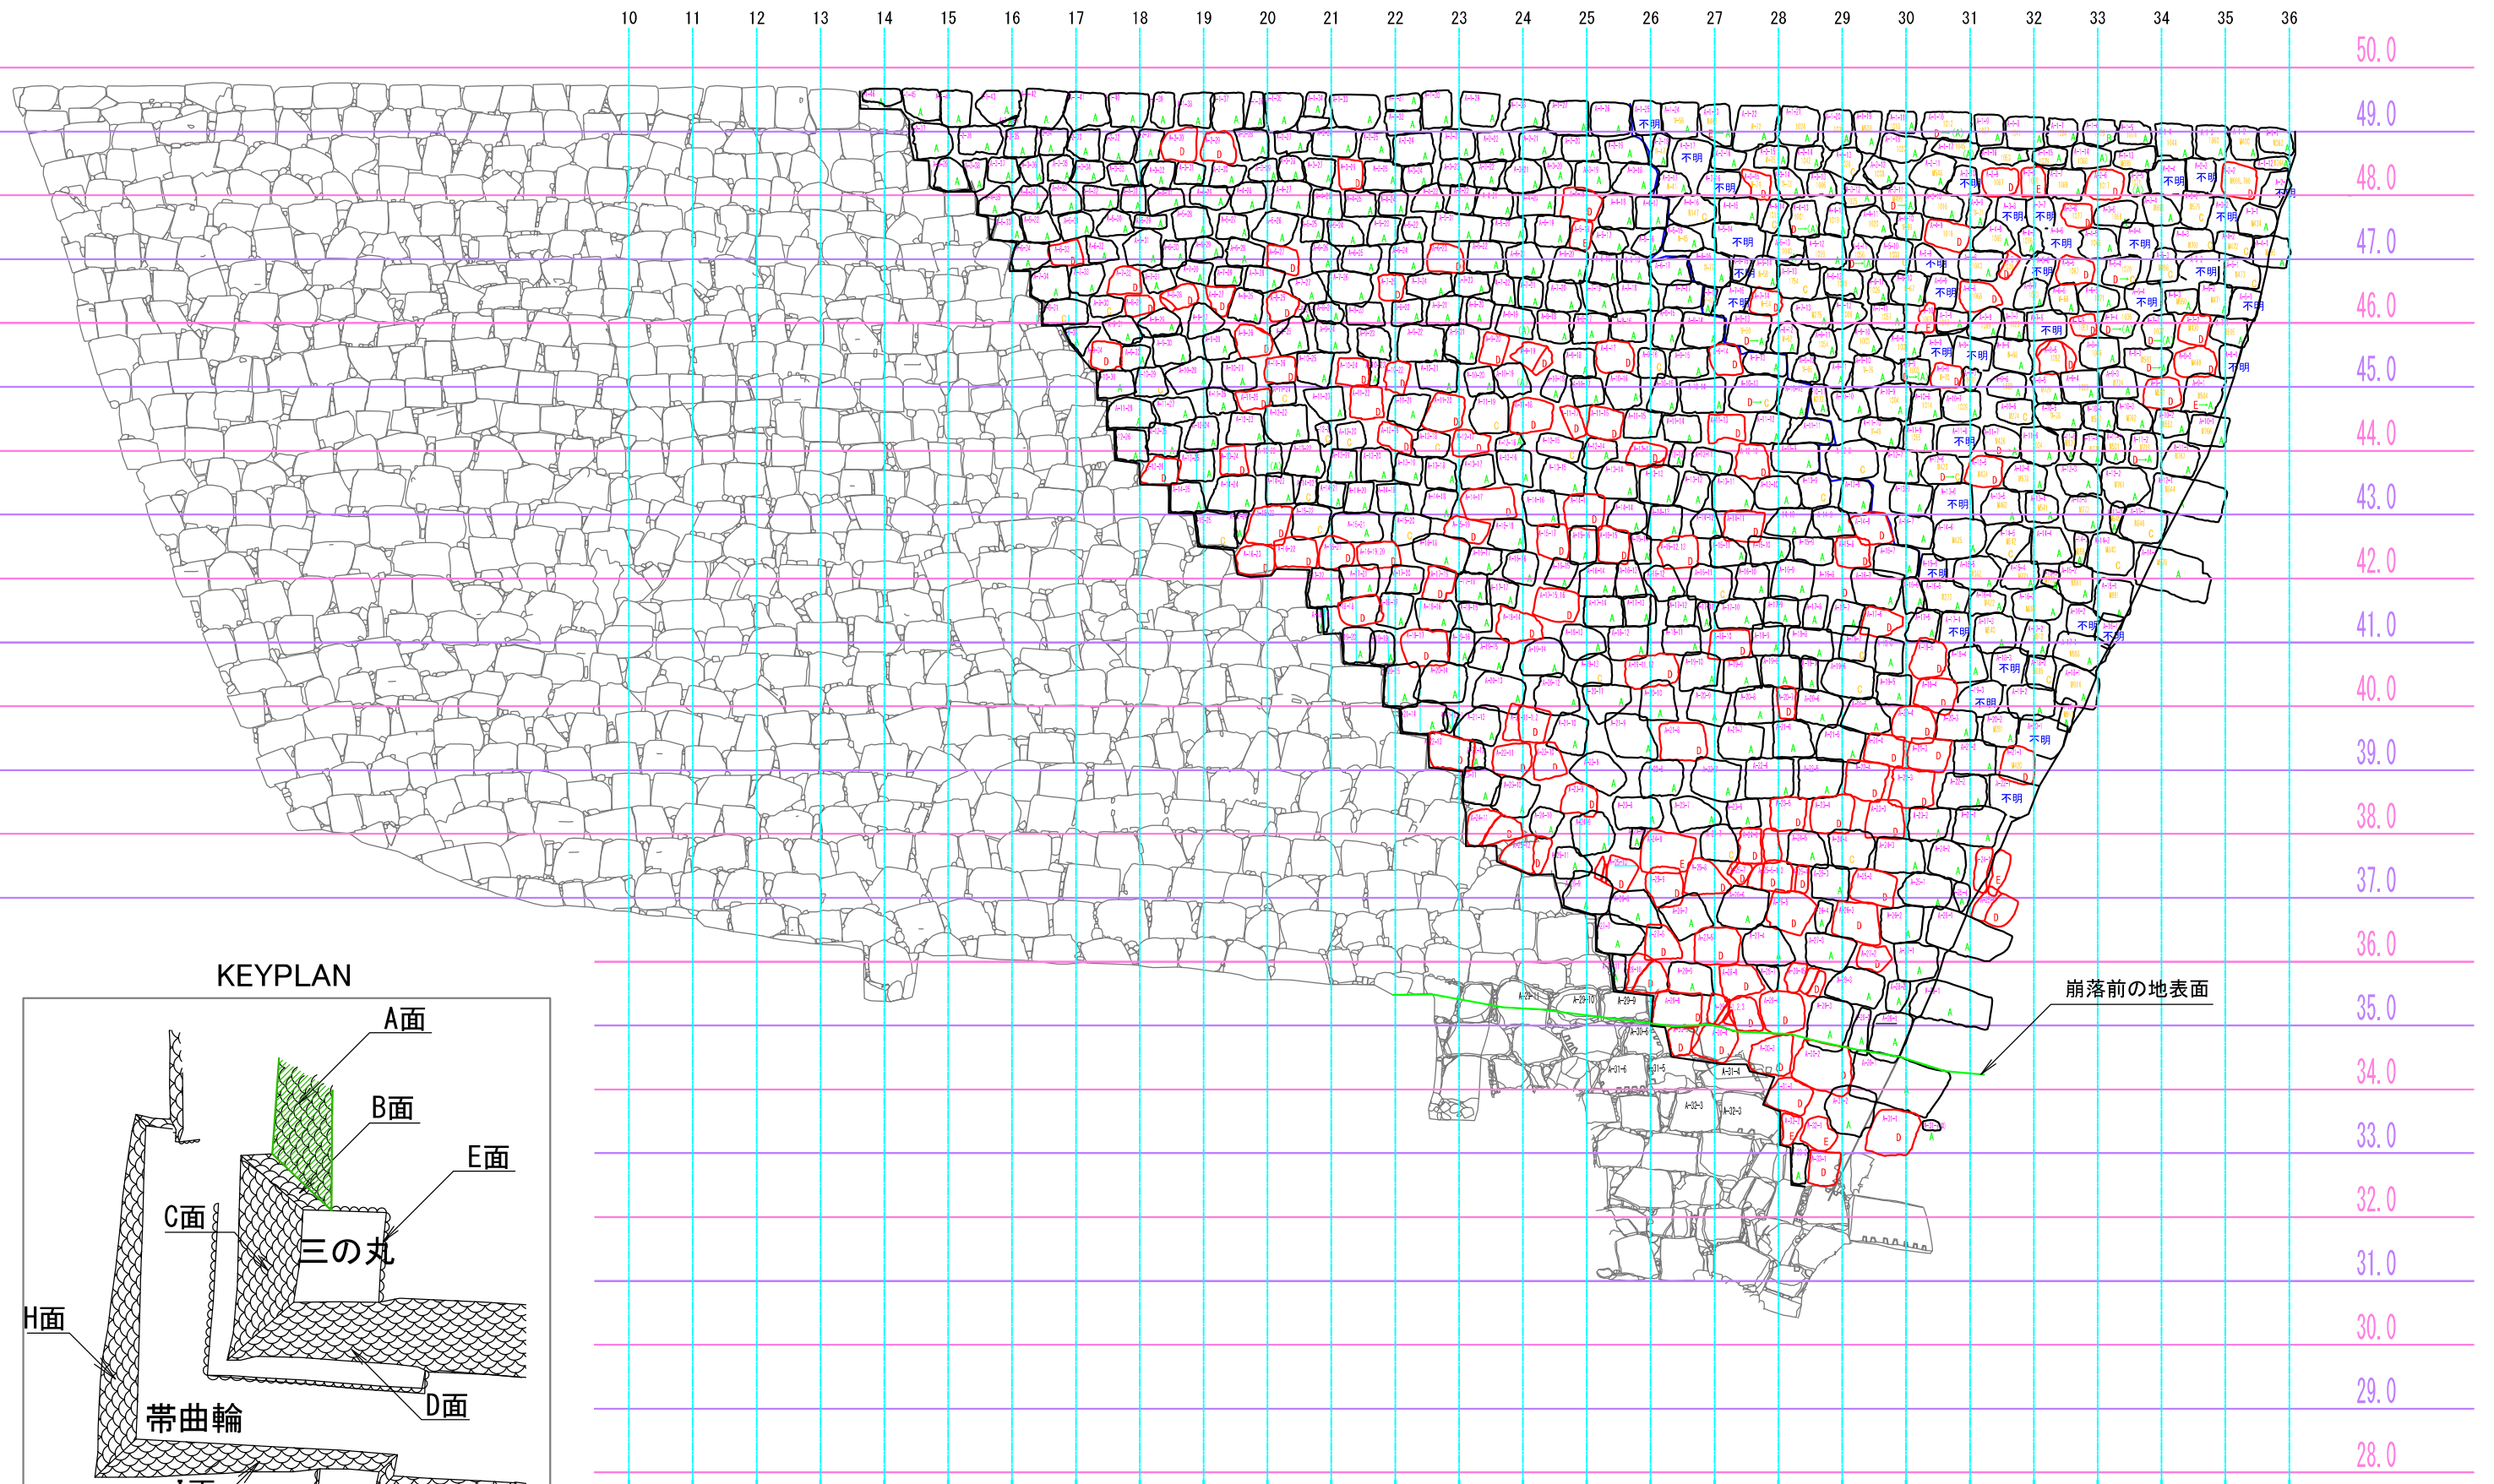

KEYPLAN

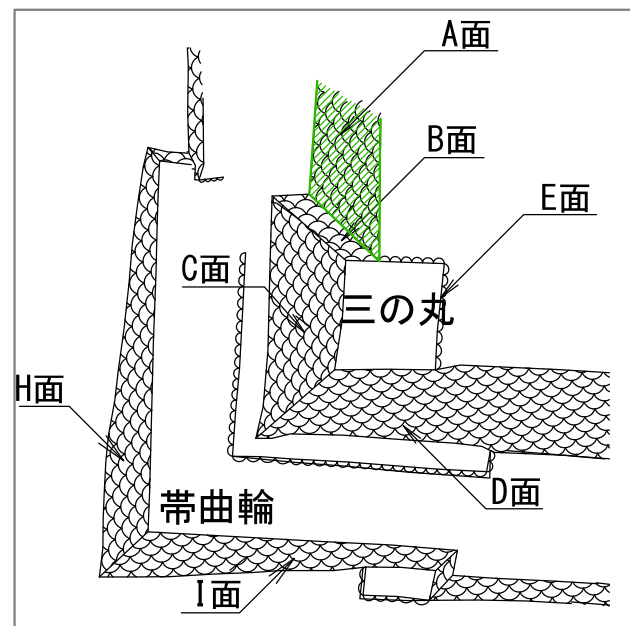


三の丸B面 立面図


縮尺1:100(A3)

□ 黒色輪郭：石材二次評価が、「A, B, C判定」（原位置で再利用可能）

□ 赤色輪郭：石材二次評価が、「D, E判定」

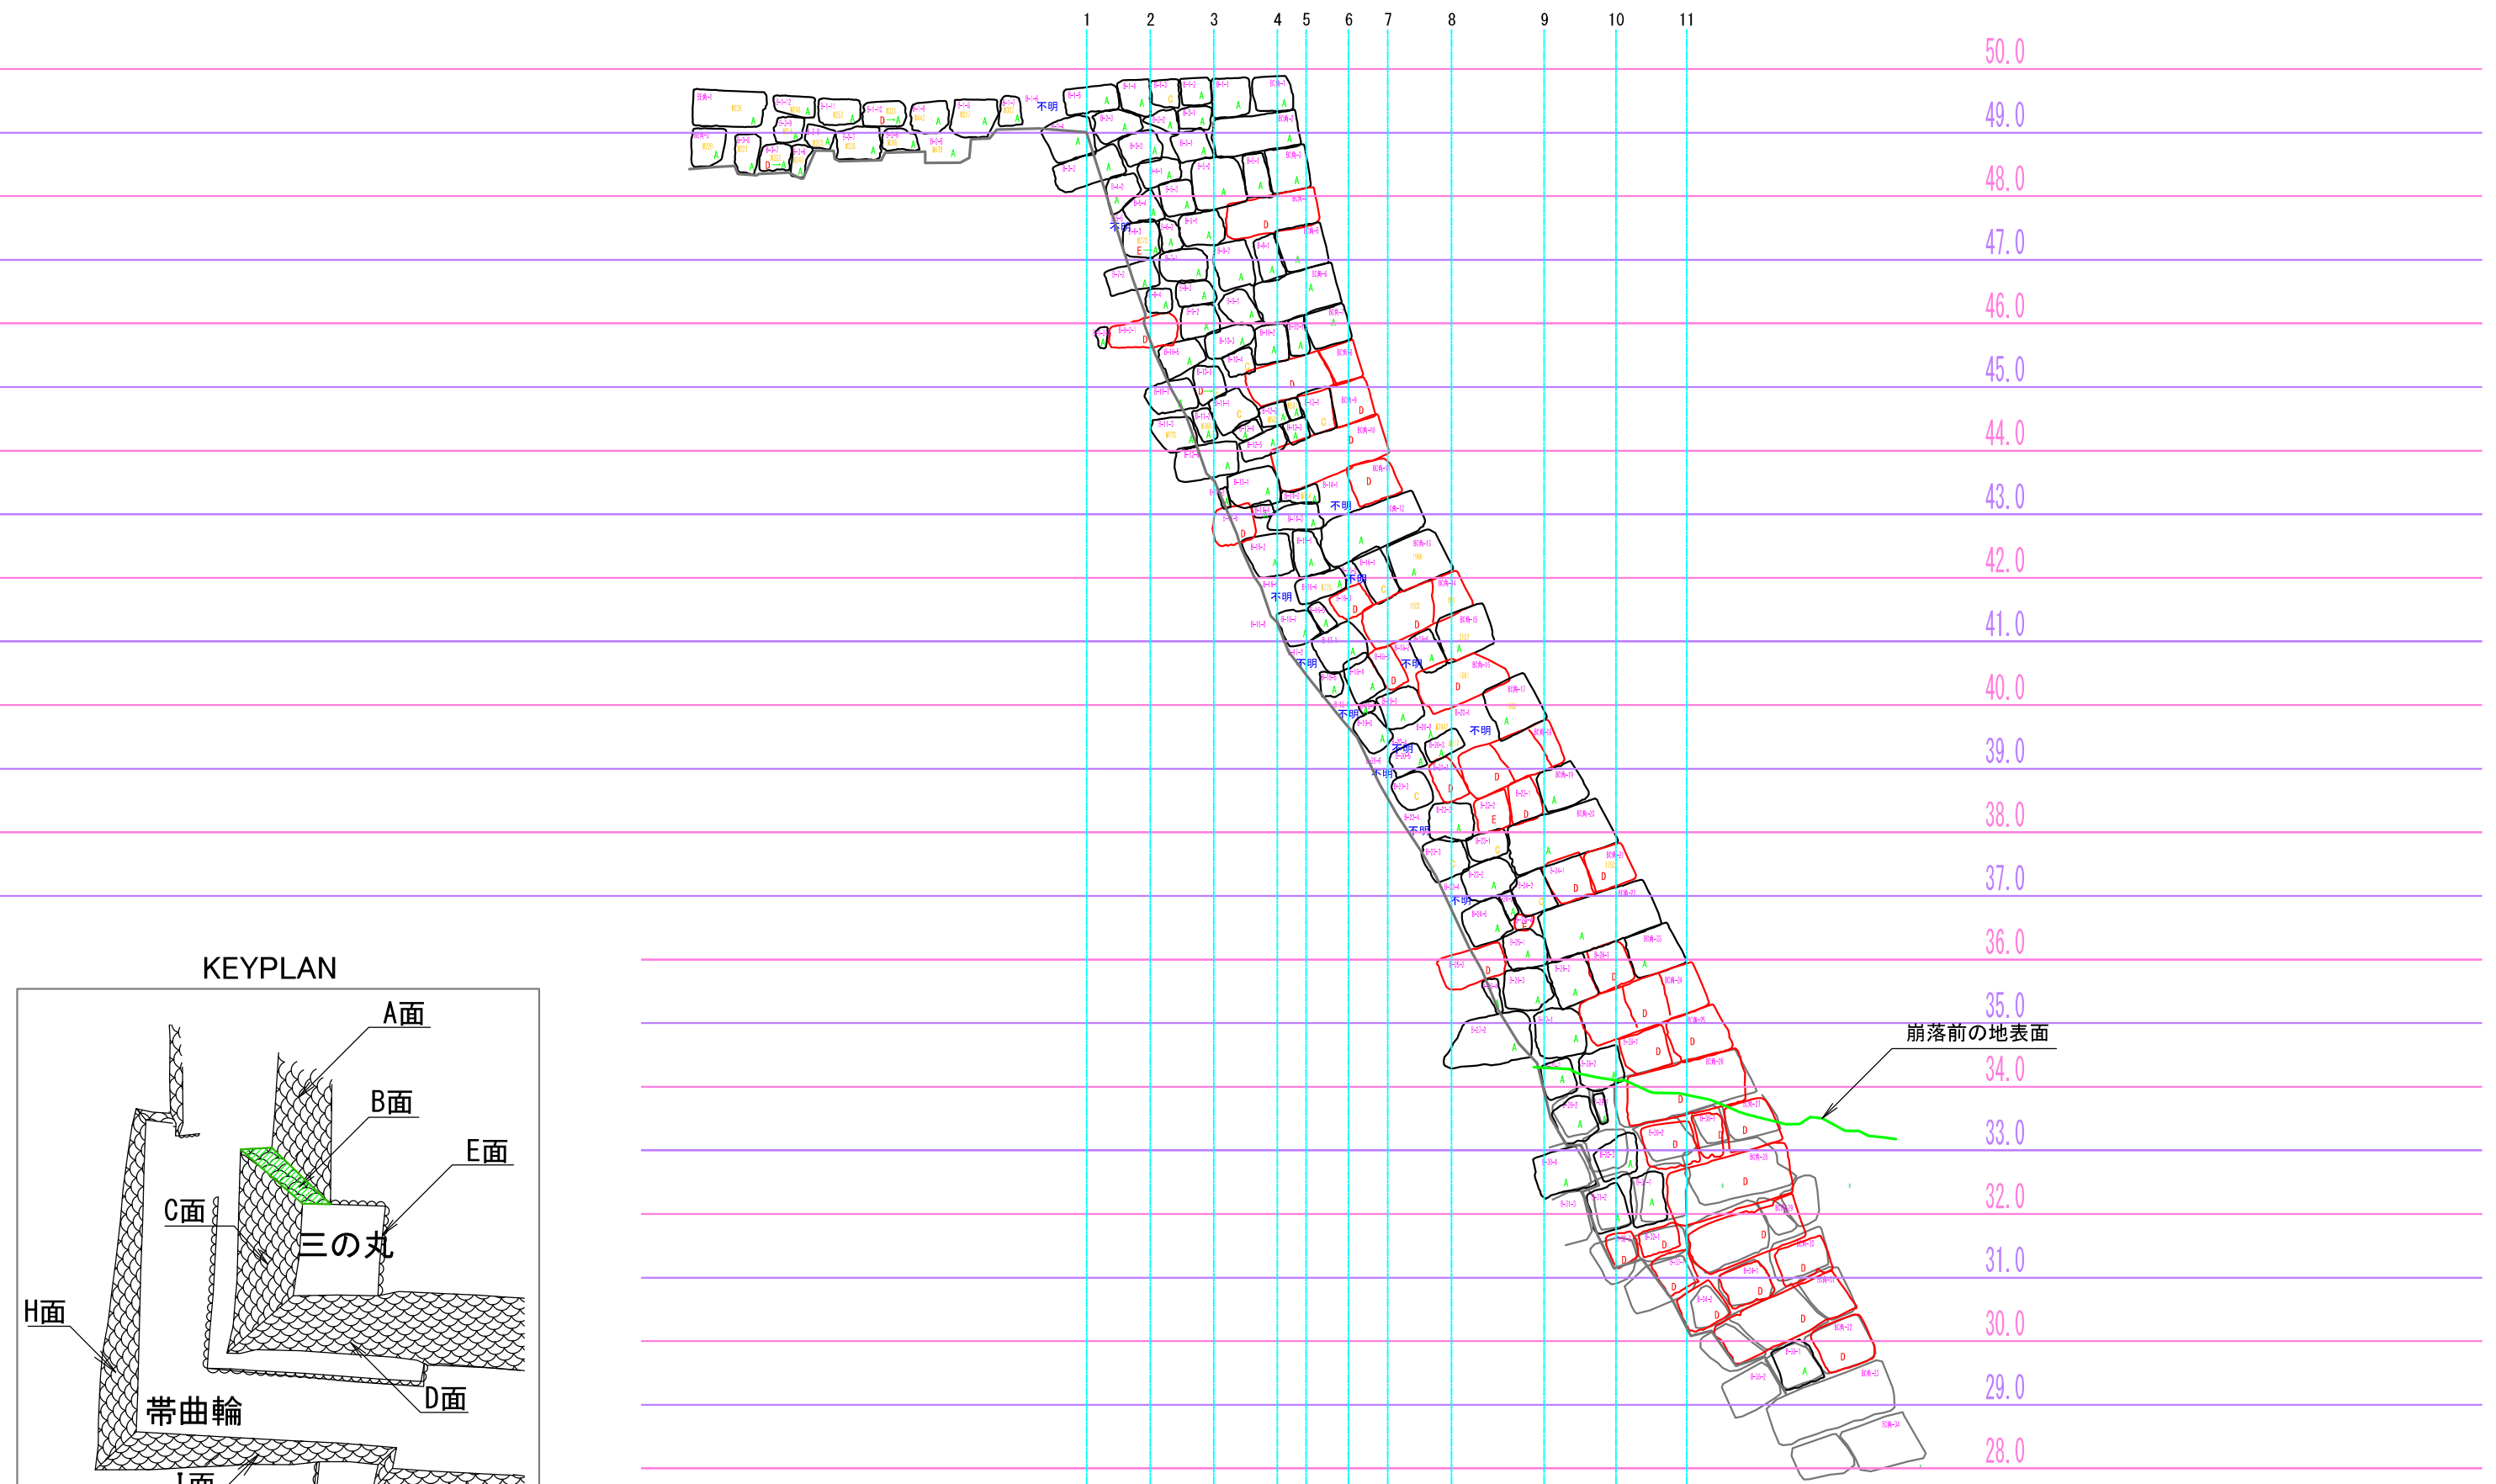


KEYPLAN

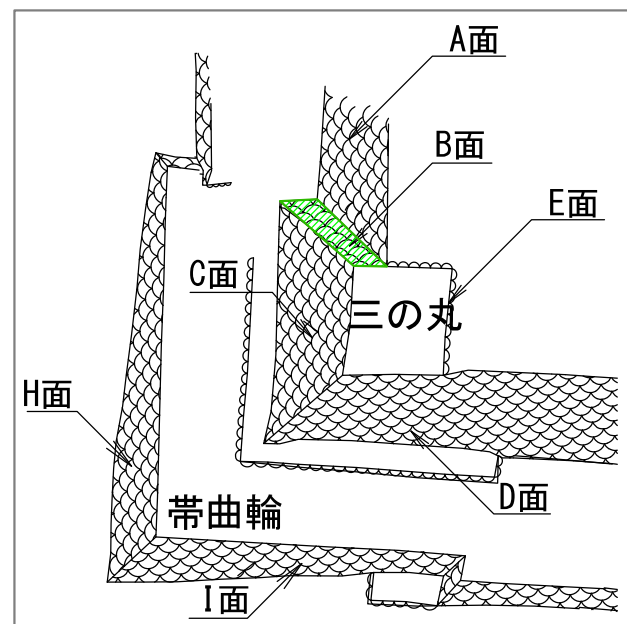

三の丸C面 立面図

縮尺1:150(A3)

KEYPLAN

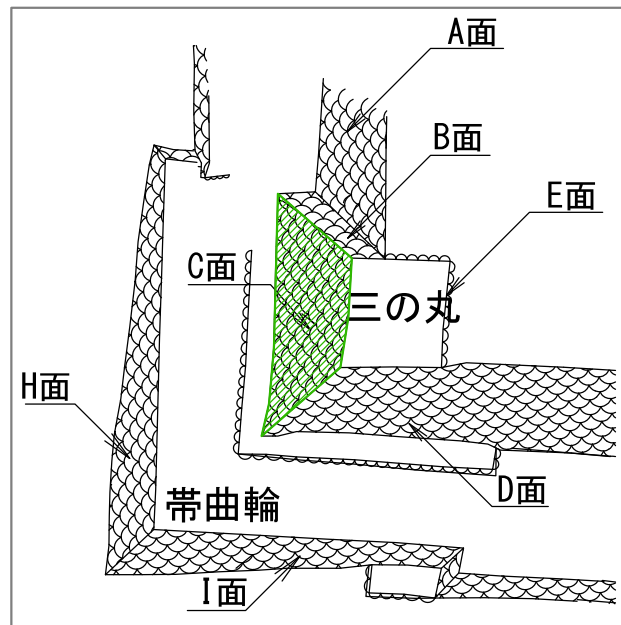


□ 黒色輪郭: 石材二次評価が、「A,B,C判定」(原位置で再利用可能)

□ 赤色輪郭: 石材二次評価が、「D,E判定」

凡例


○ : 断面を切った位置

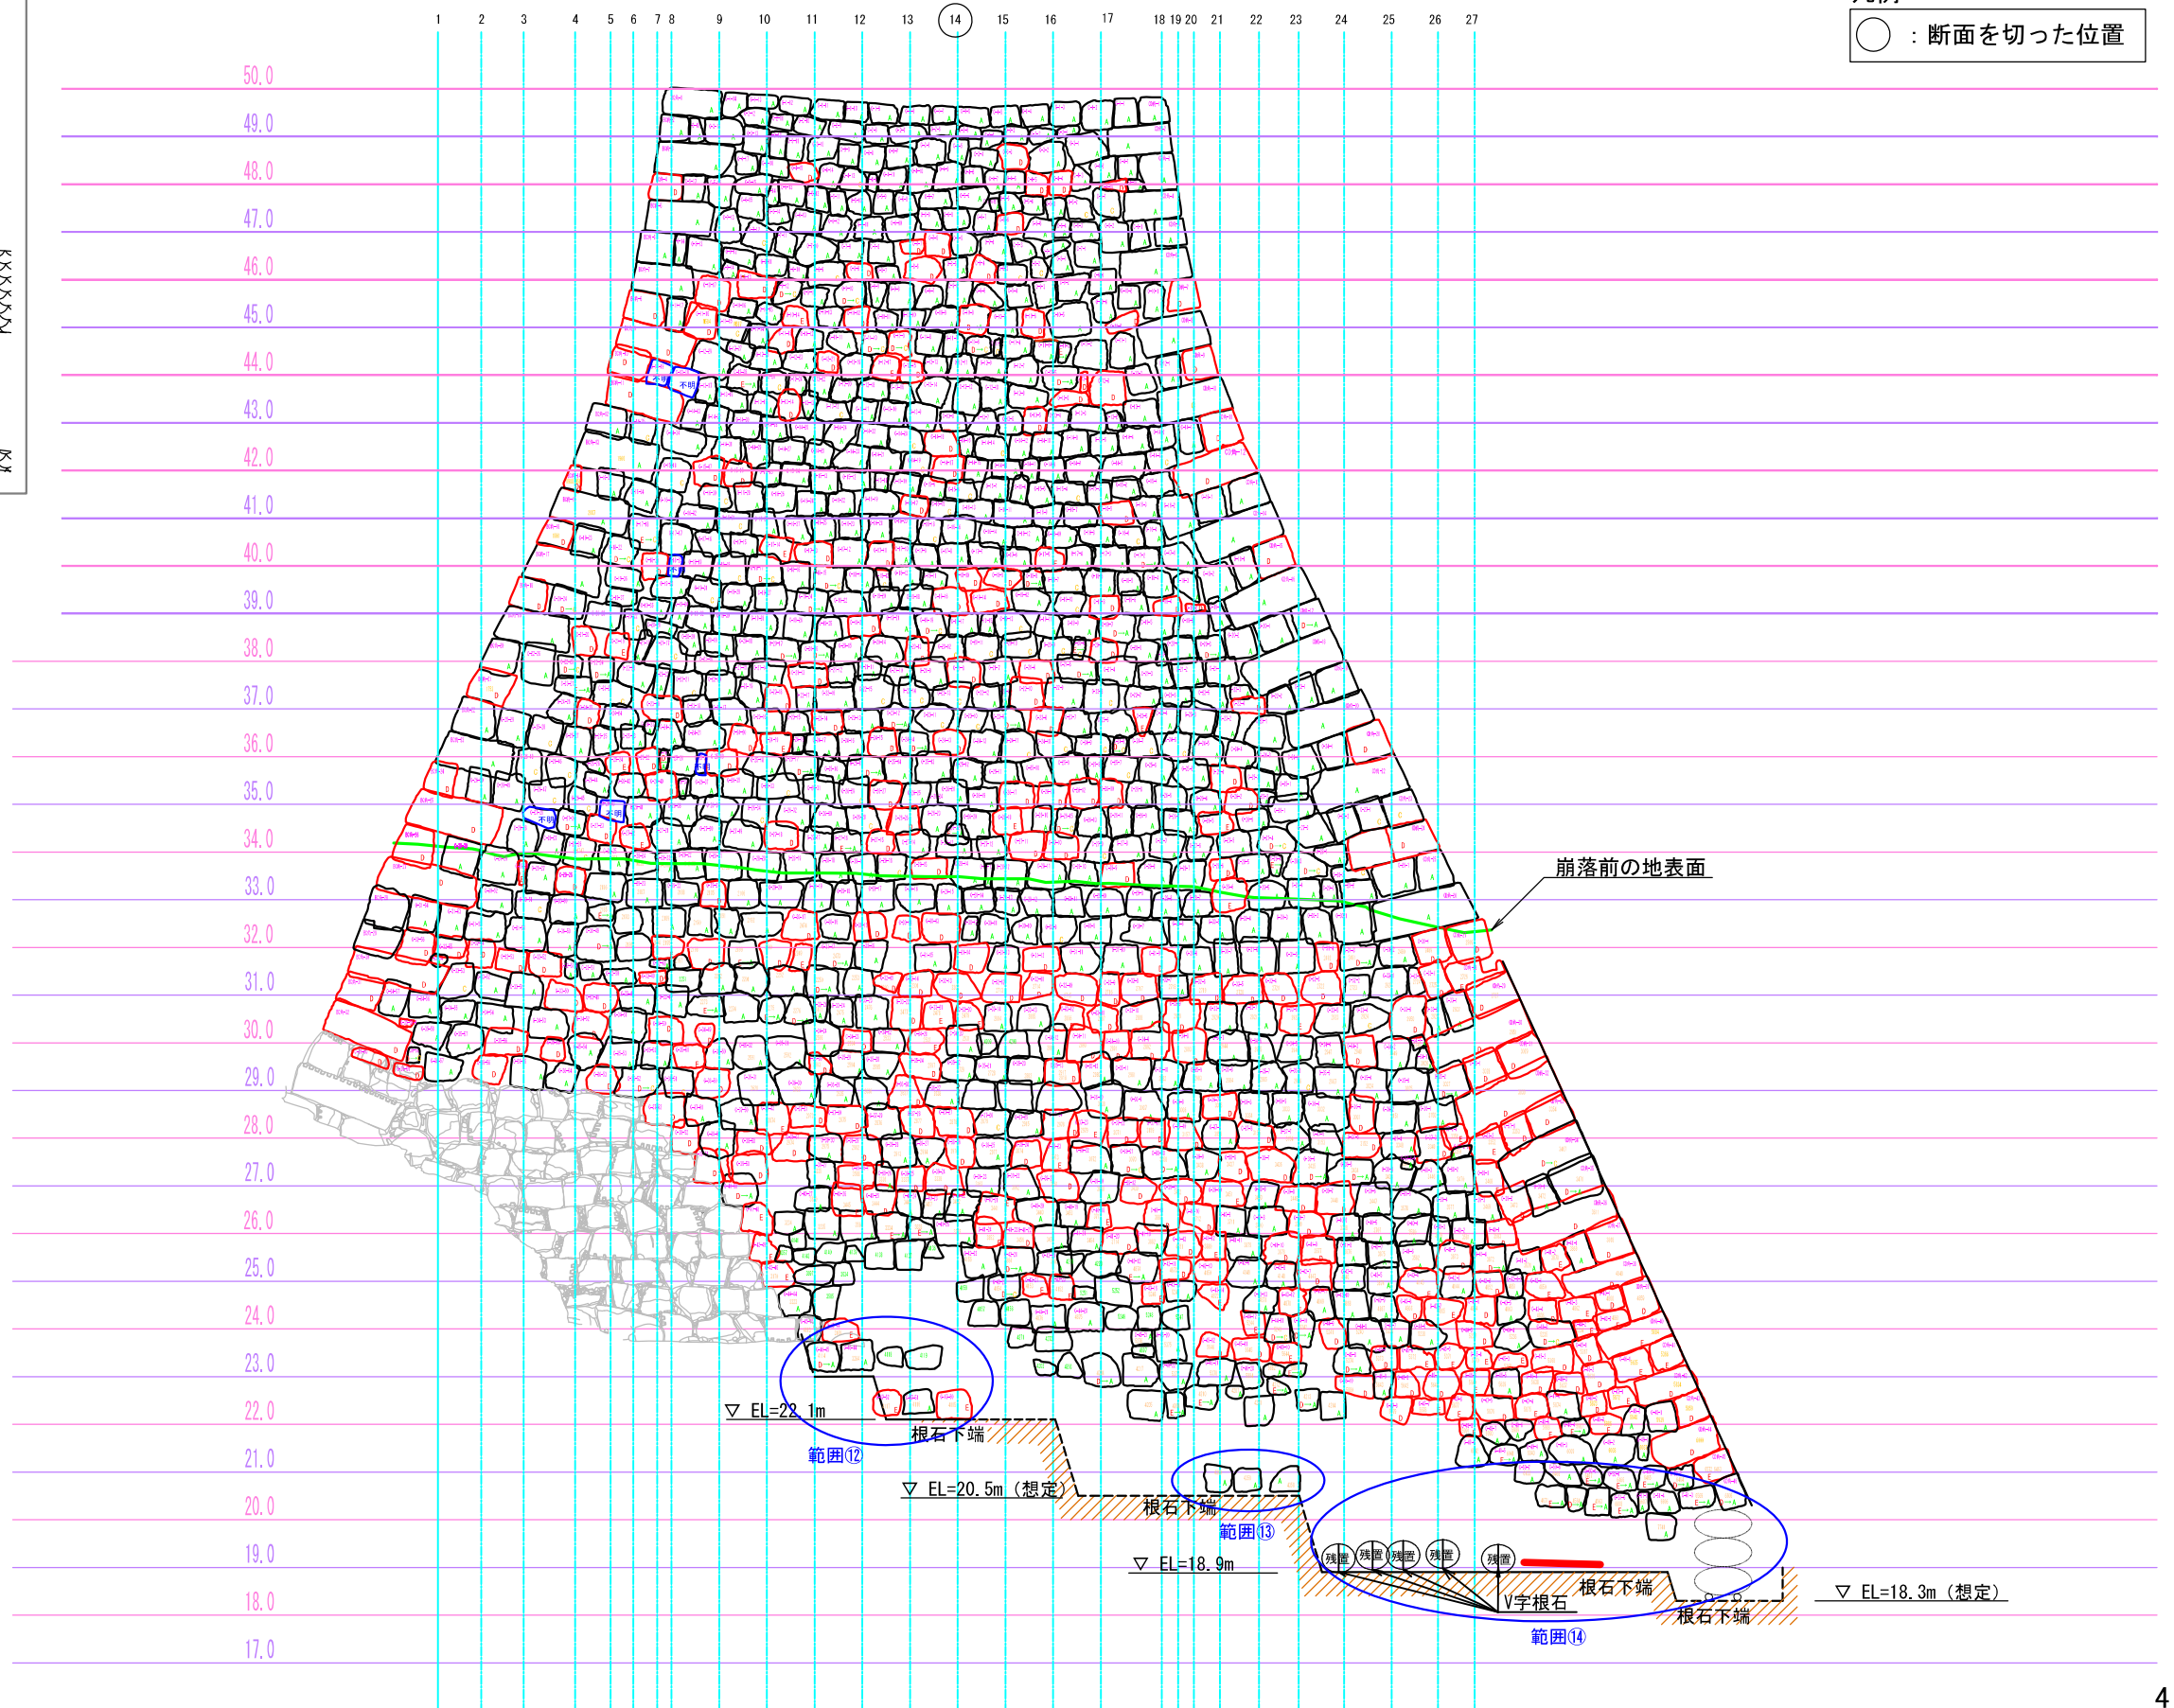

三の丸C面 断面図

縮尺1:150 (A3)


三3-14

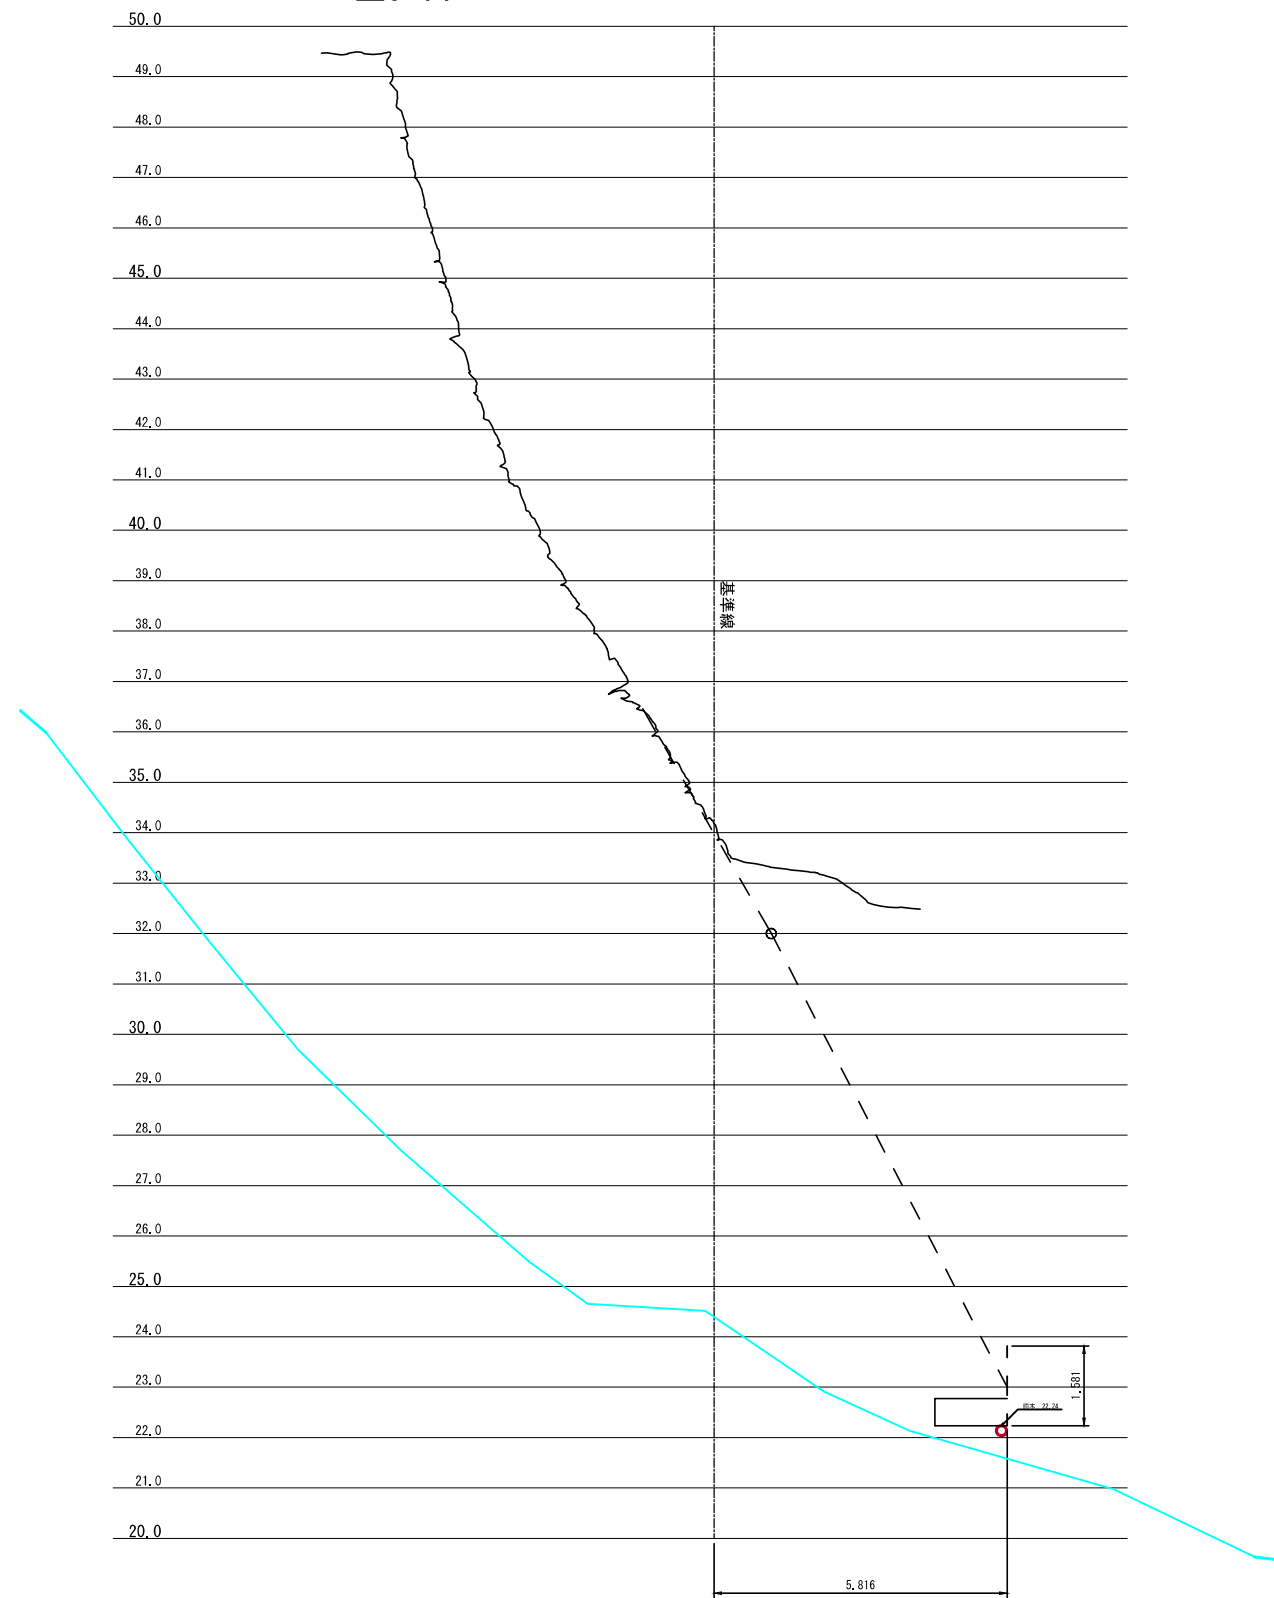

三の丸D面 立面図

縮尺1:150

KEYPLAN

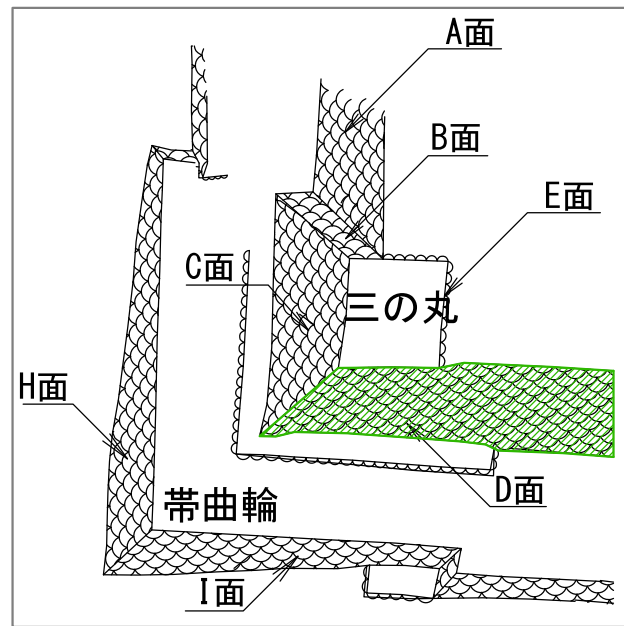


□ 黒色輪郭: 石材二次評価が、「A,B,C判定」(原位置で再利用可能)


□ 赤色輪郭: 石材二次評価が、「D,E判定」

凡例

○ : 断面を切った位置

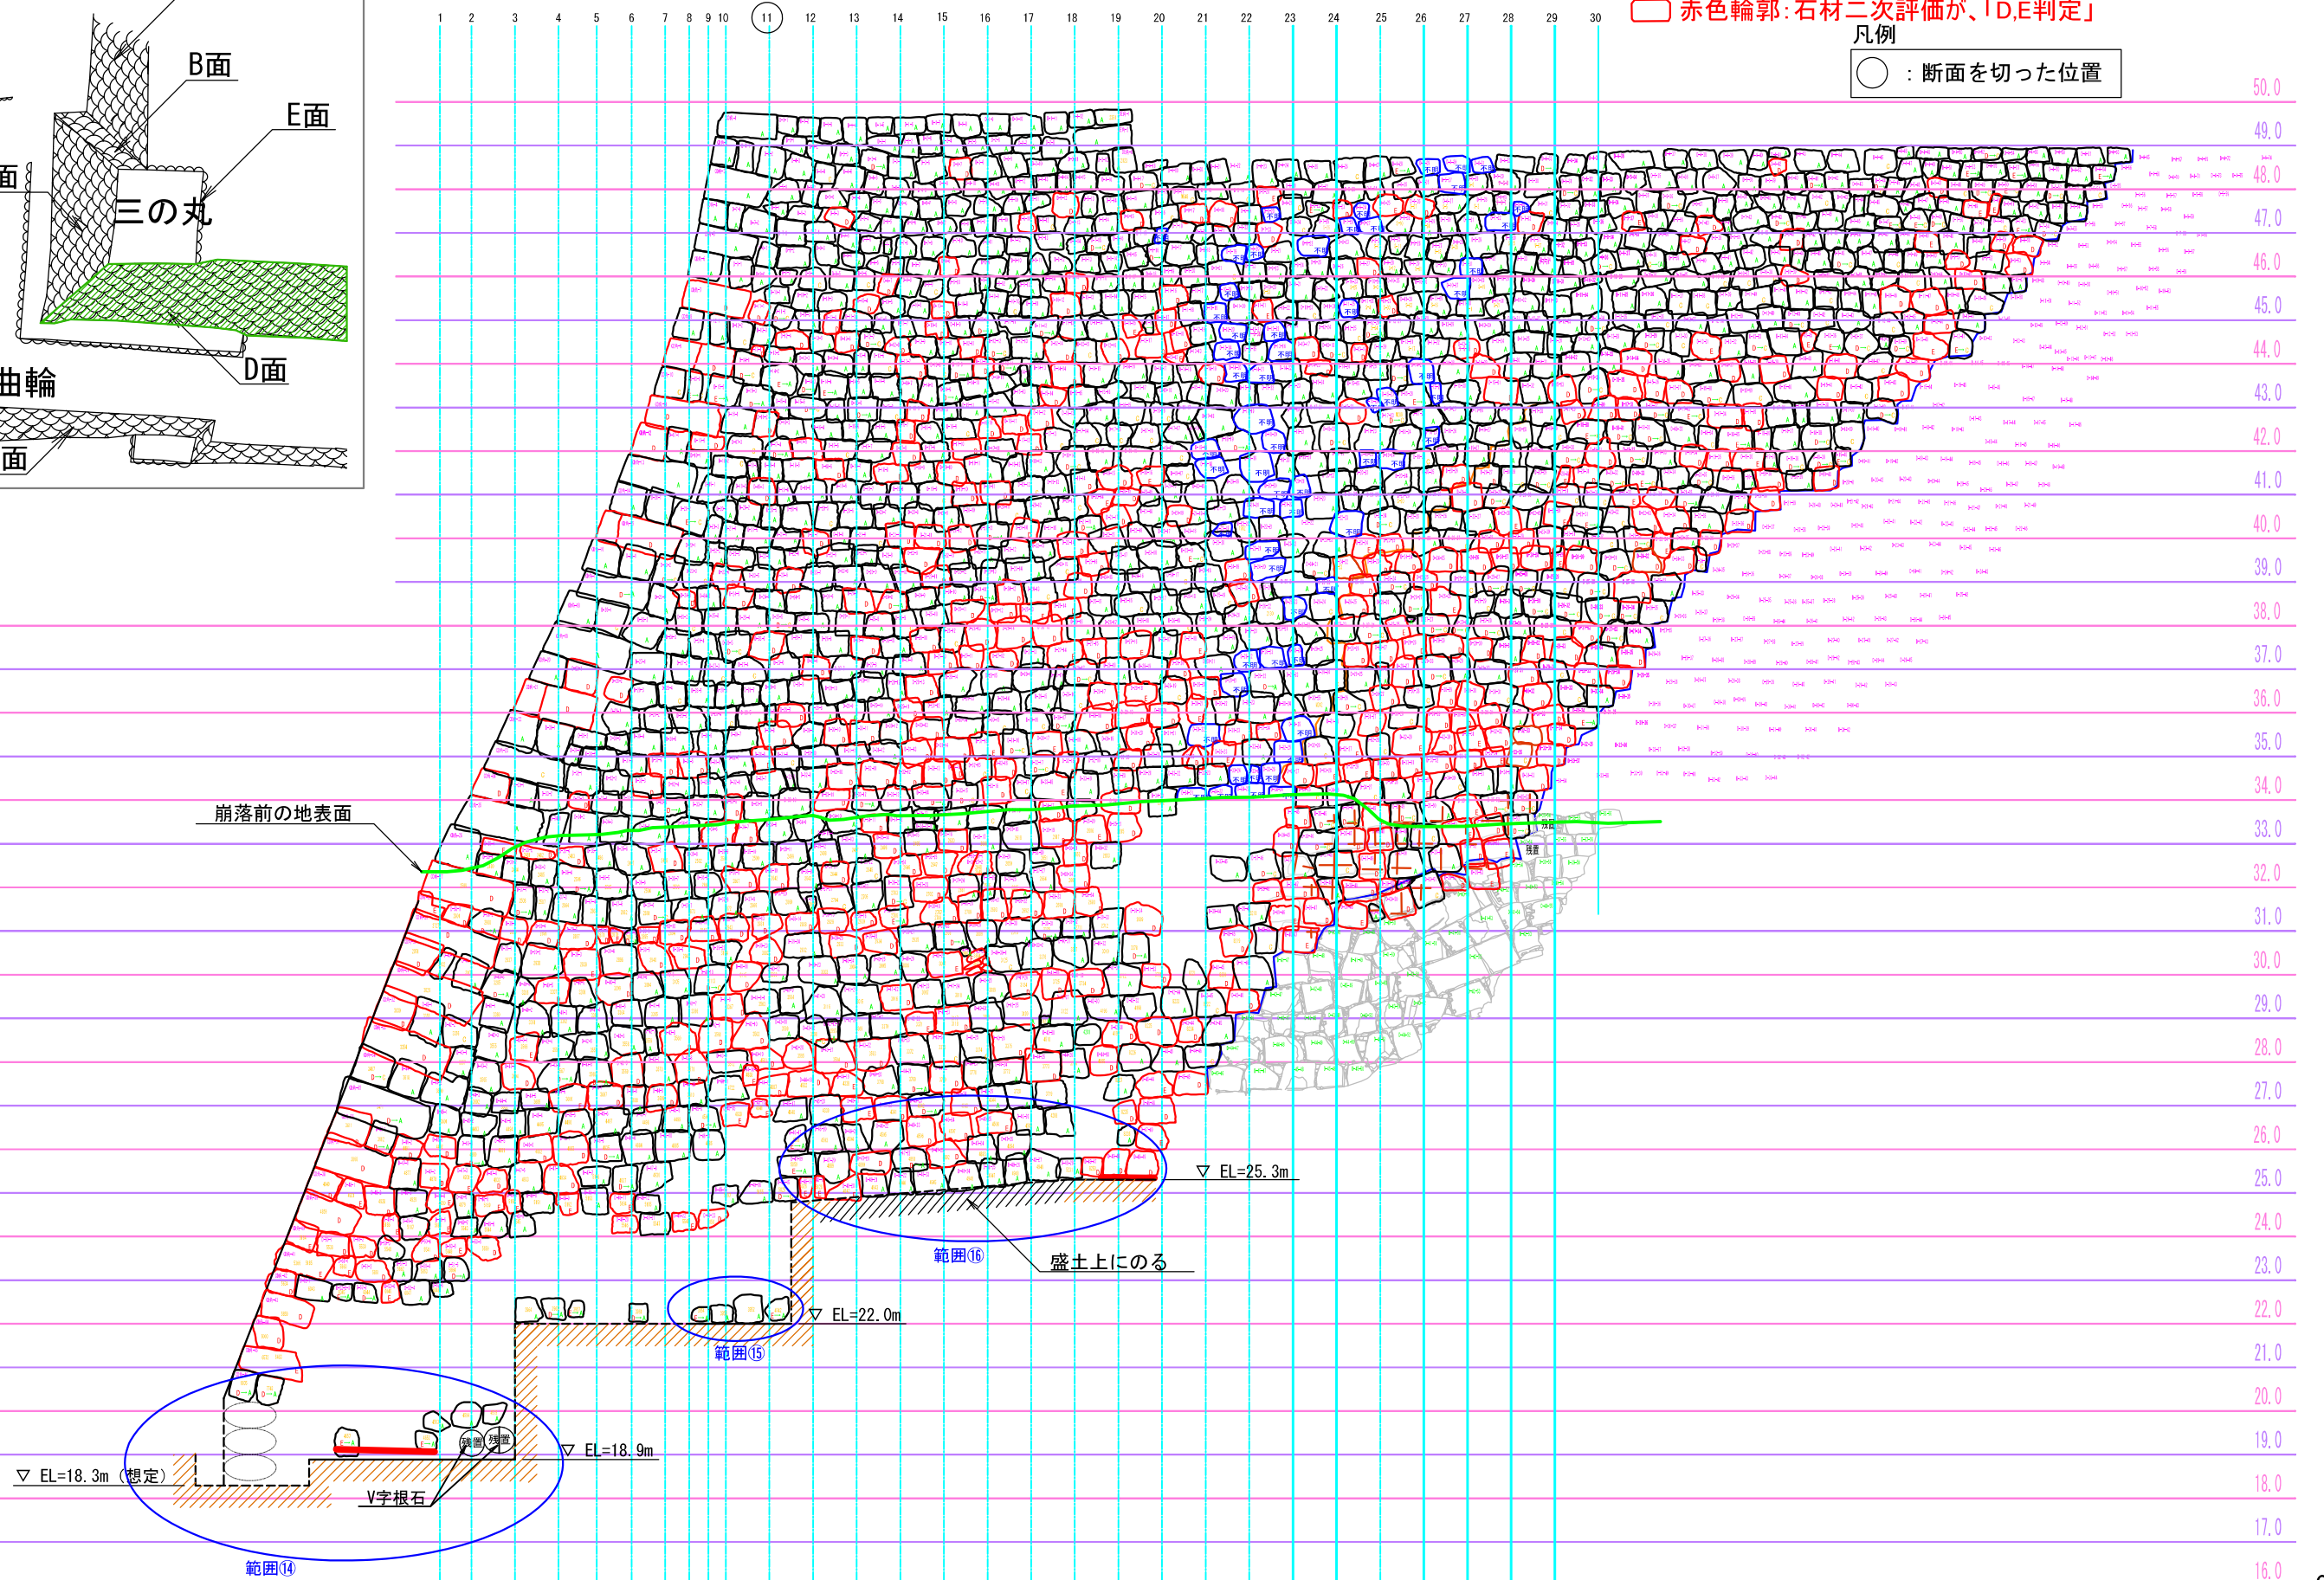

三の丸D面 断面図
縮尺1:150 (A3)

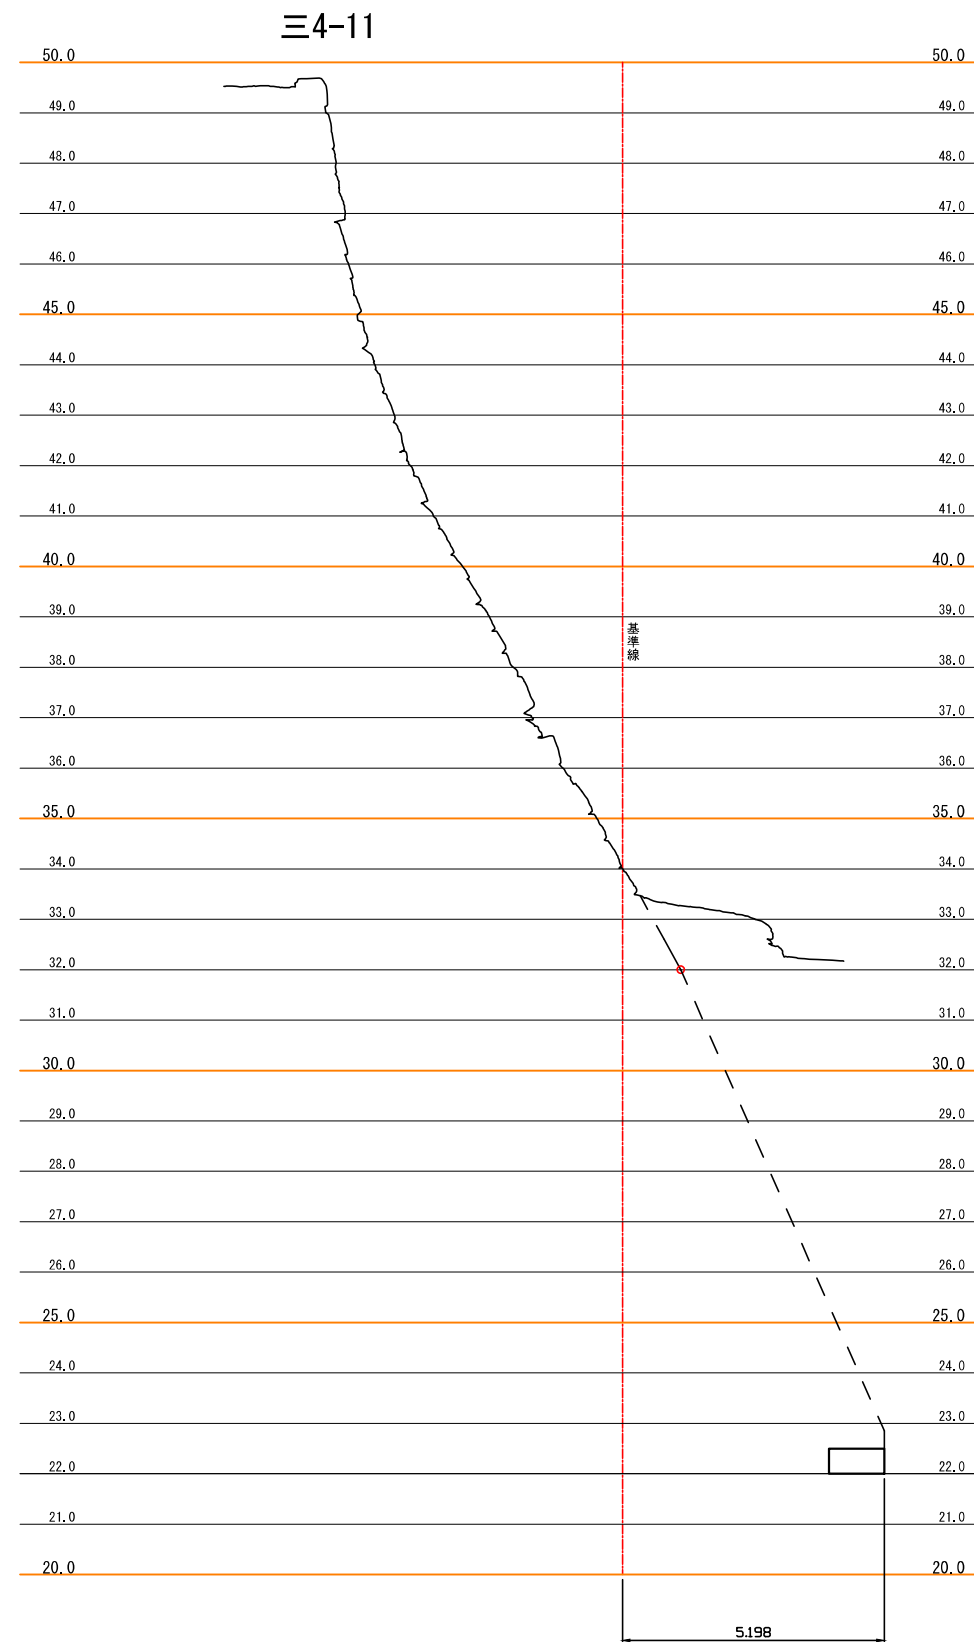


帯曲輪H面 立面図


縮尺1 : 120 (A3)

○ 黒色輪郭：石材二次評価が、「A, B, C判定」（原位置で再利用可能）

○ 赤色輪郭：石材二次評価が、「D, E判定」

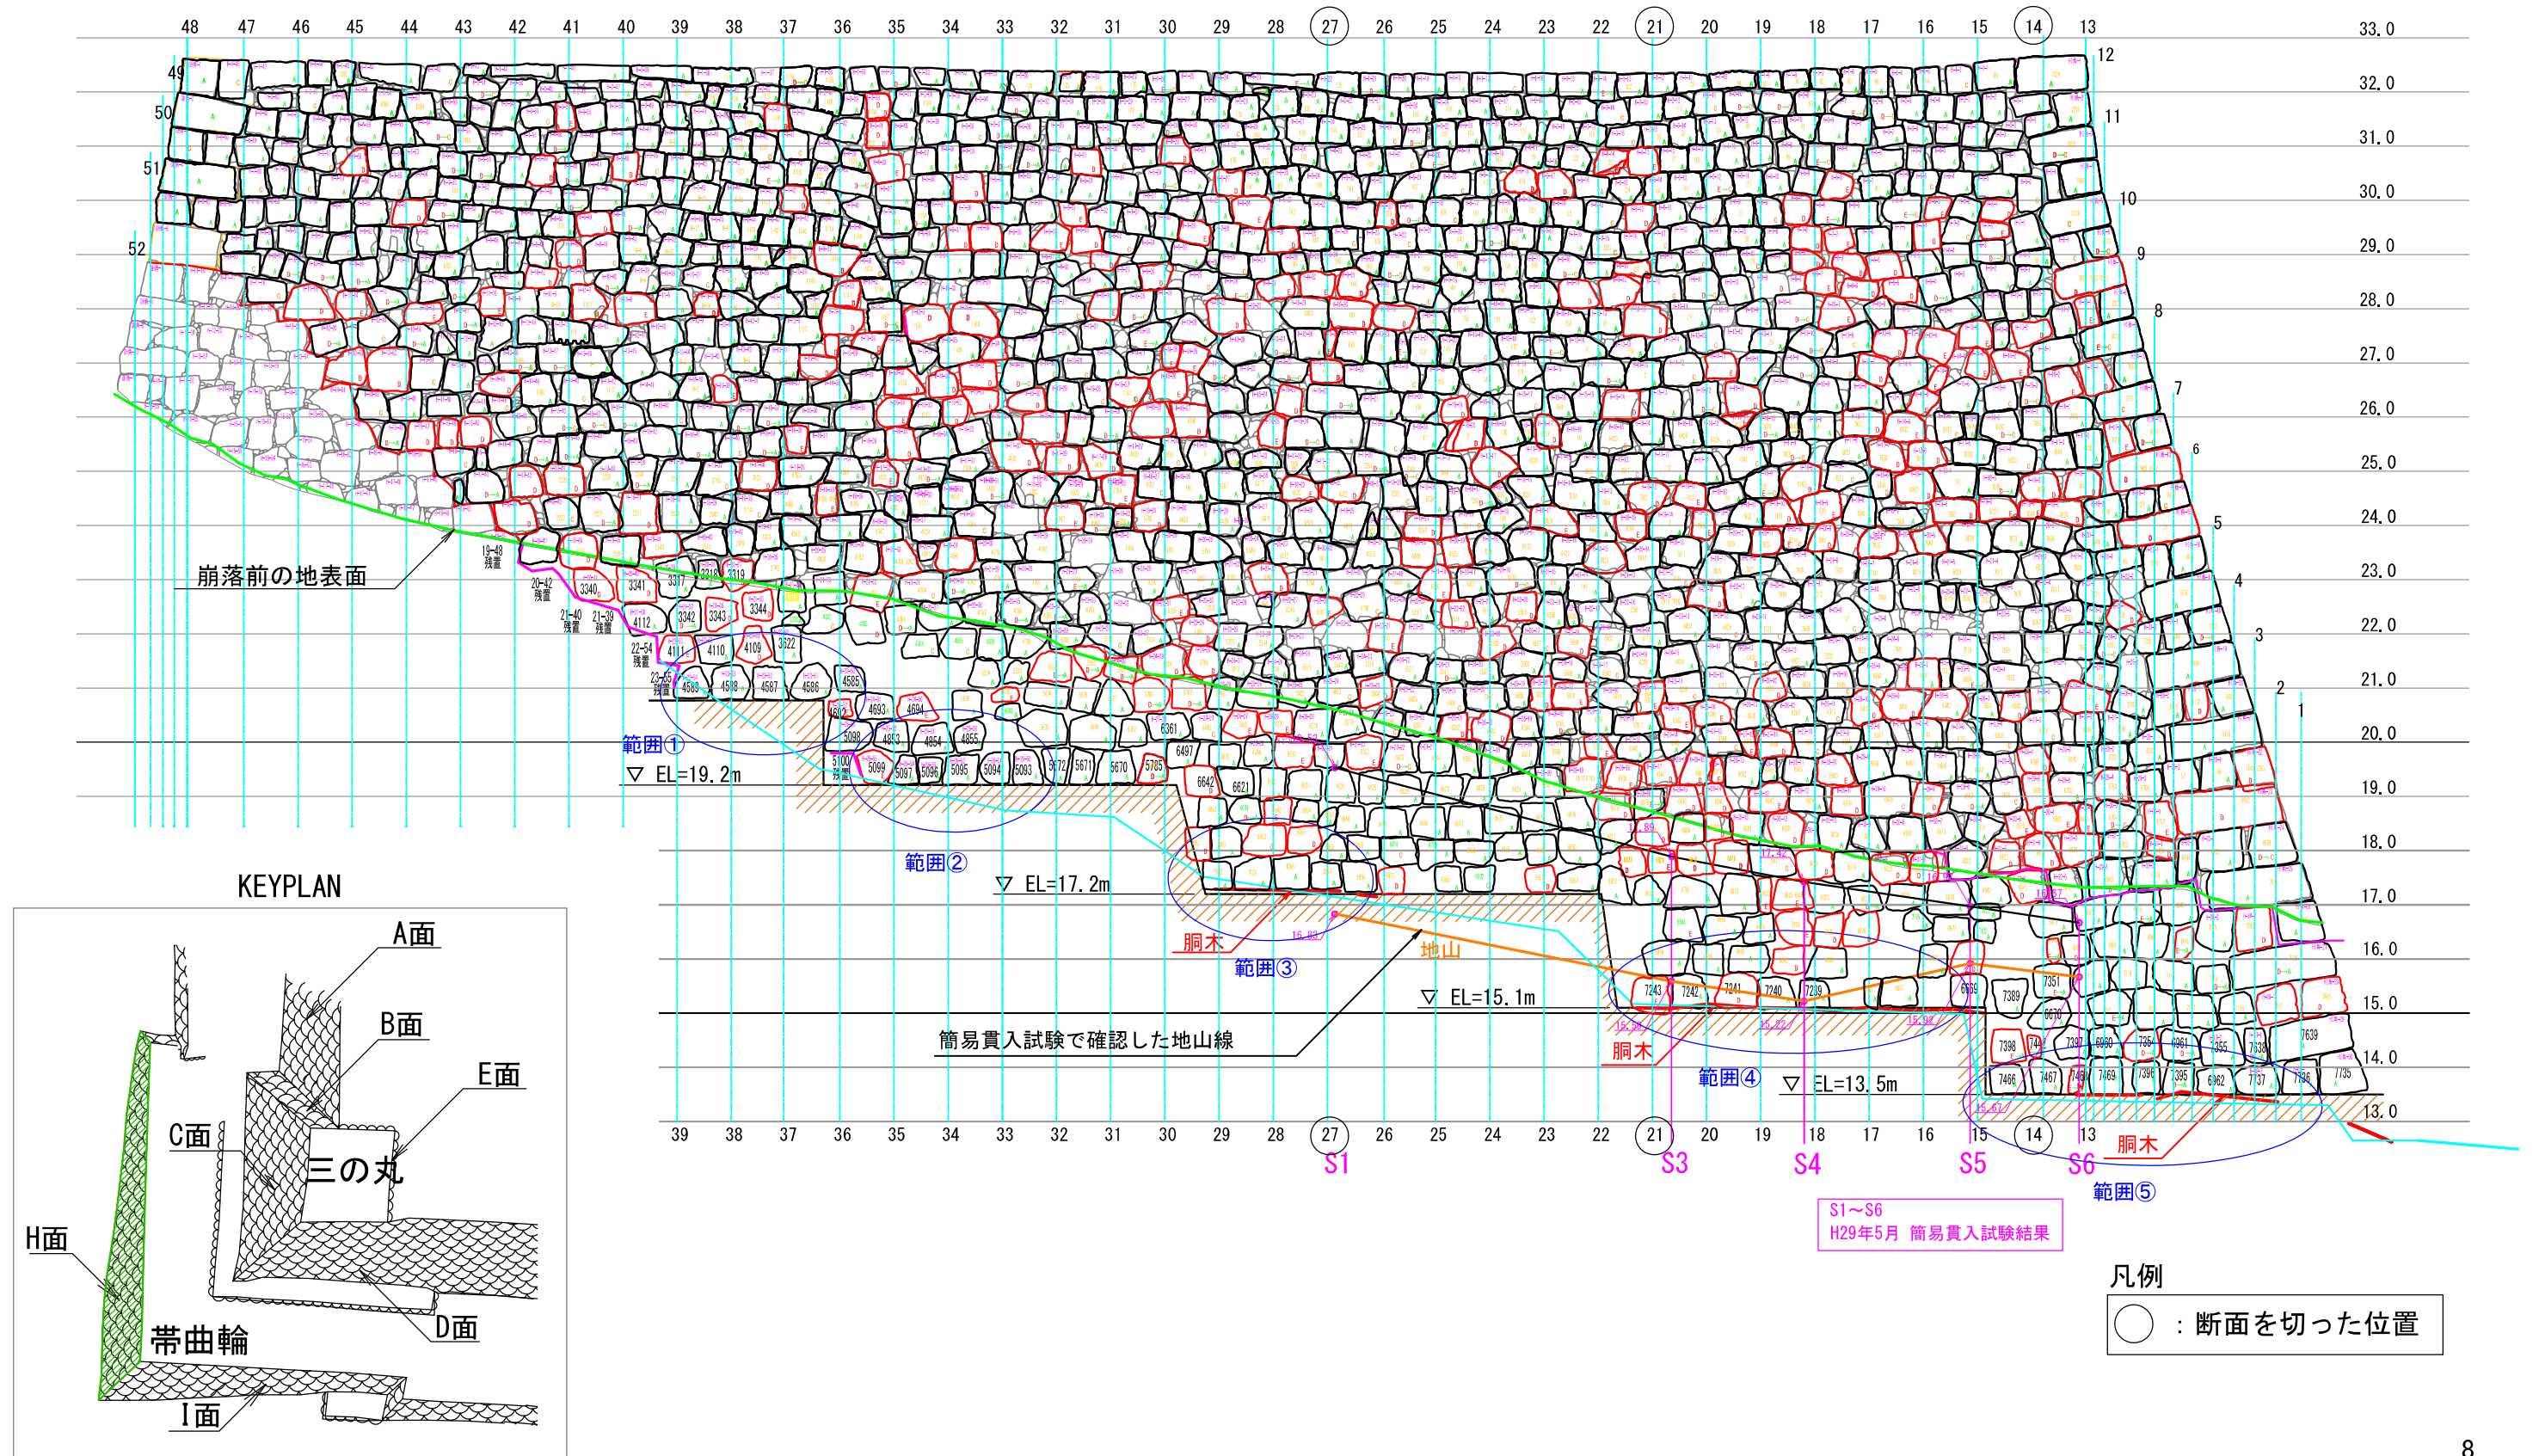




KEYPLAN

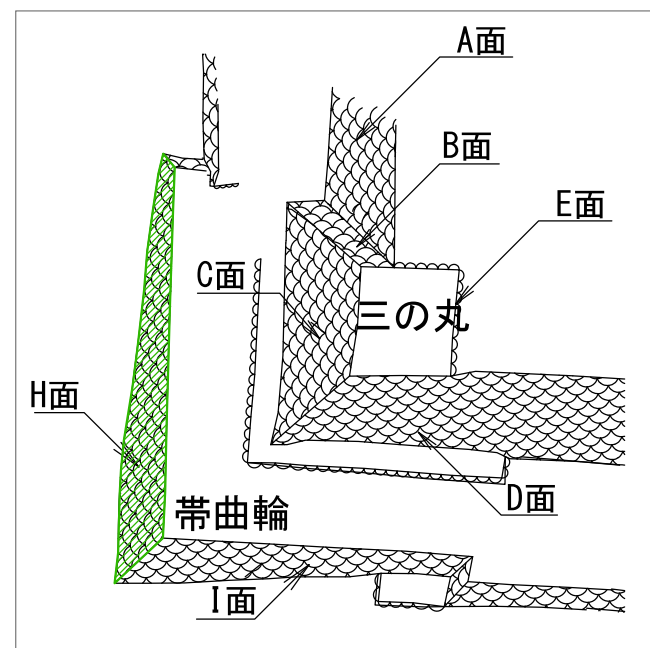

凡例

○ : 断面を切った位置



帶曲輪H面 断面図
縮尺1:100 (A3)

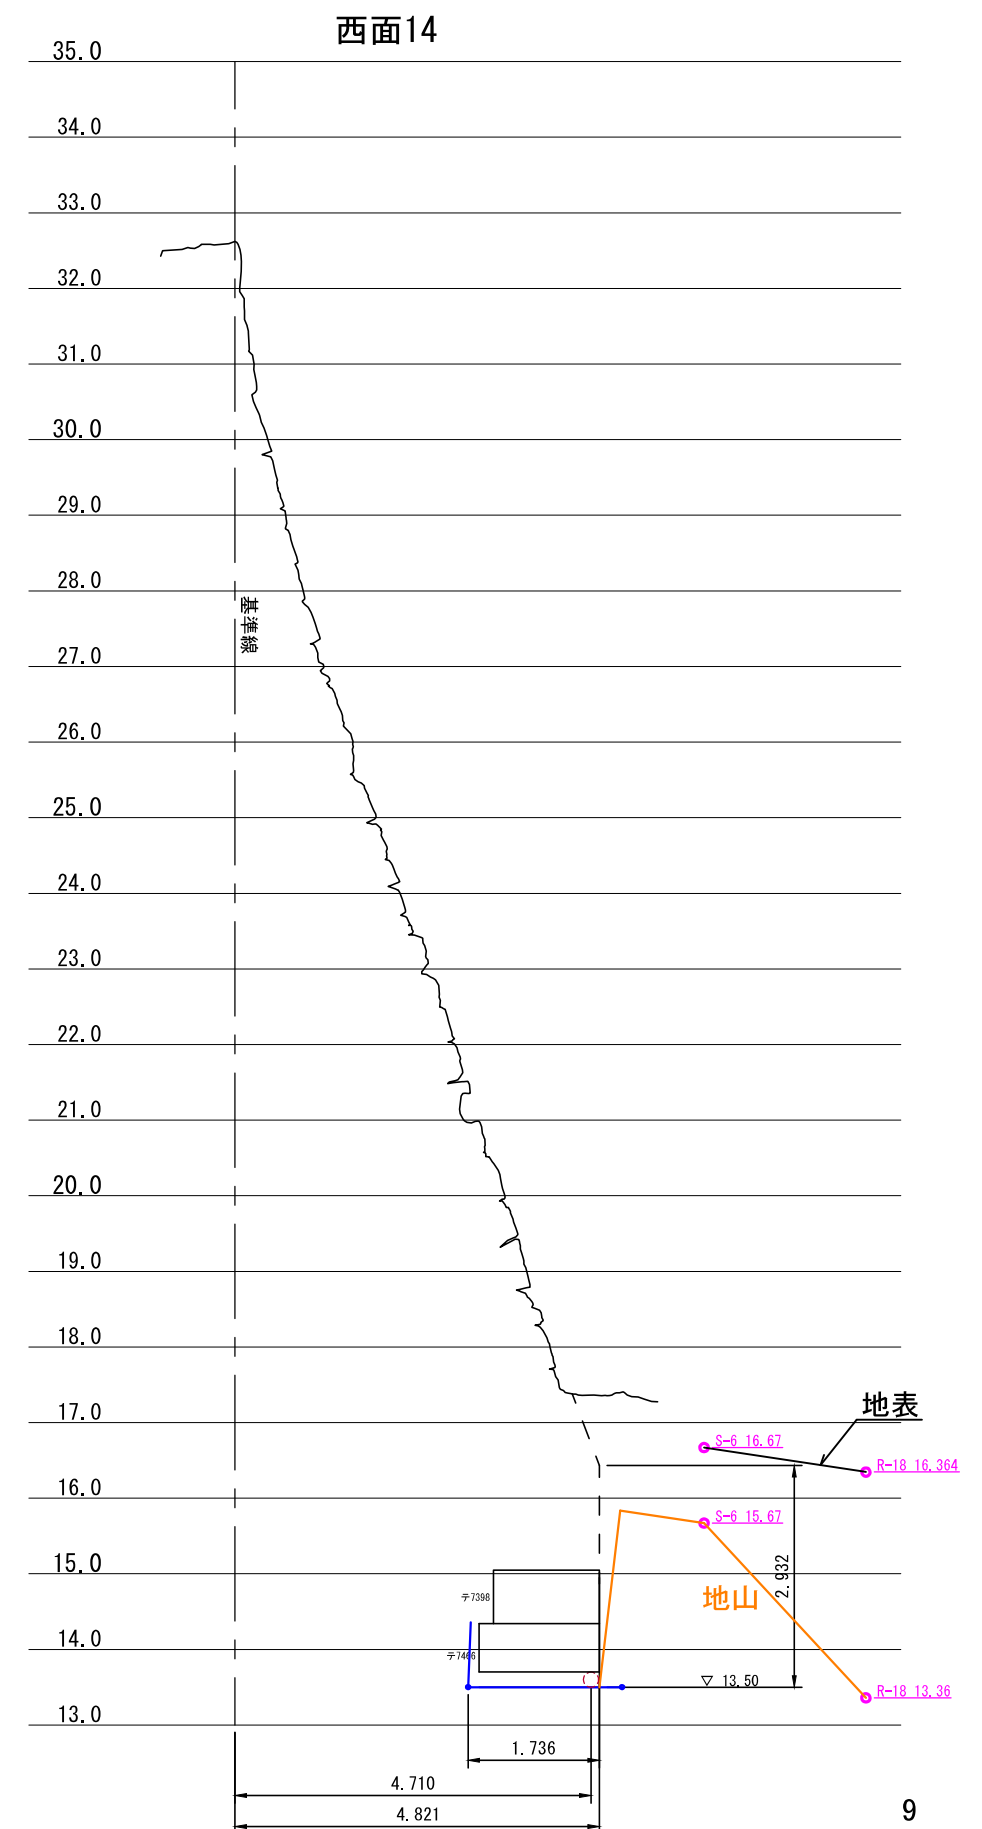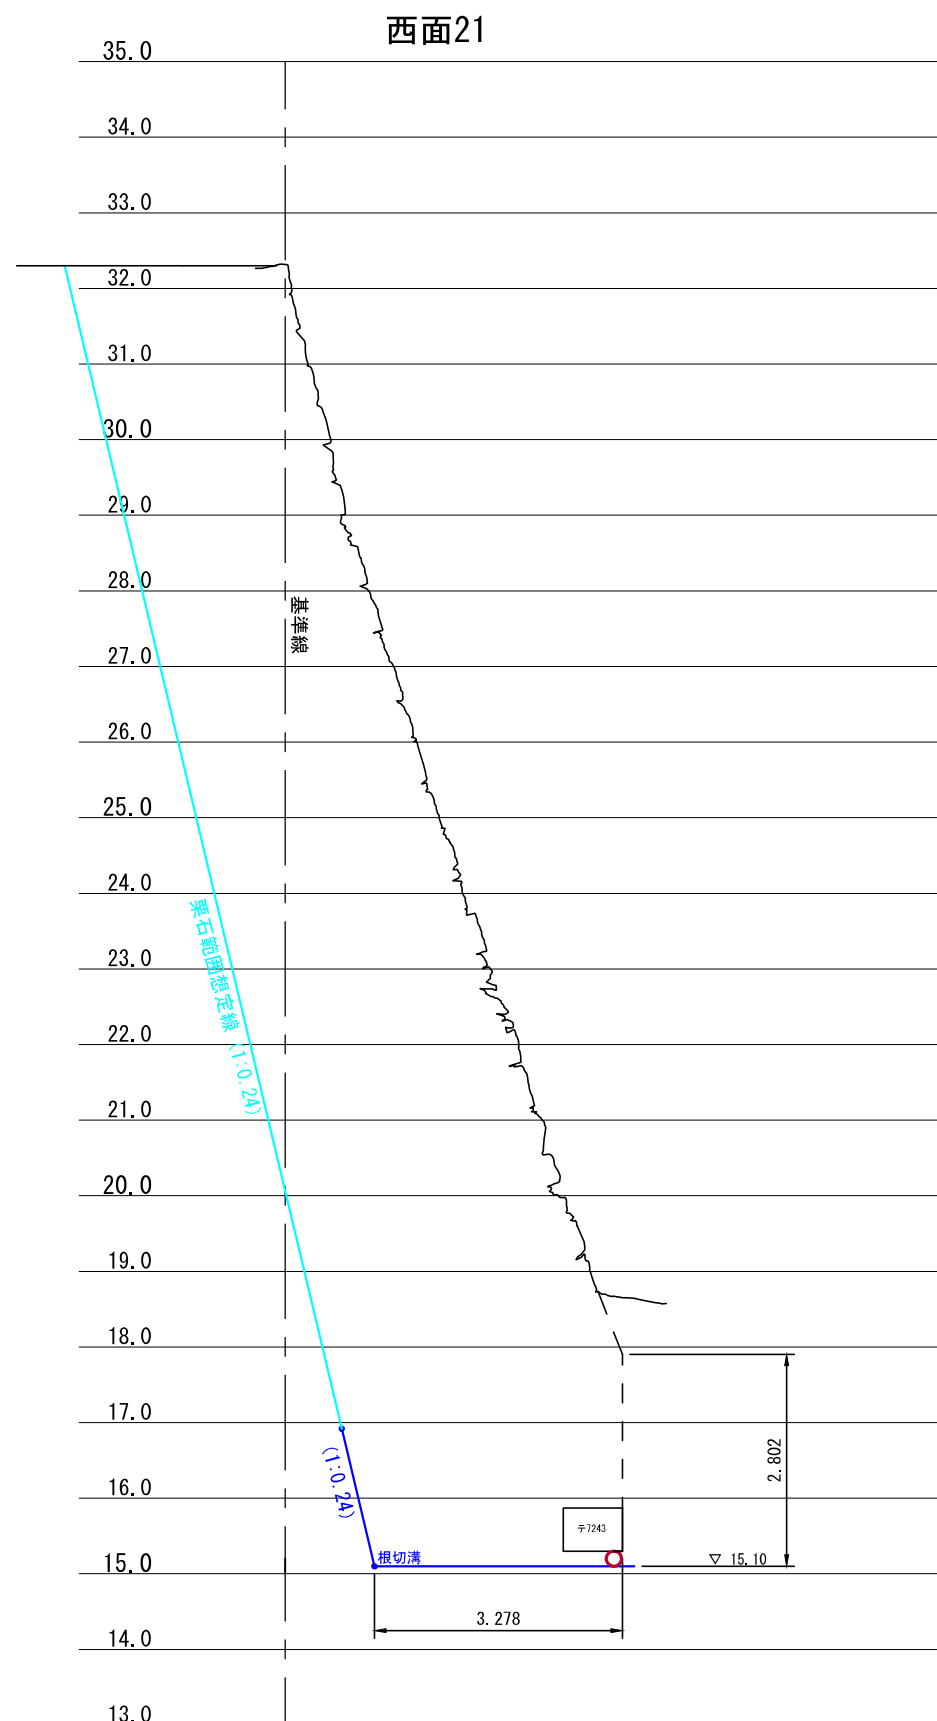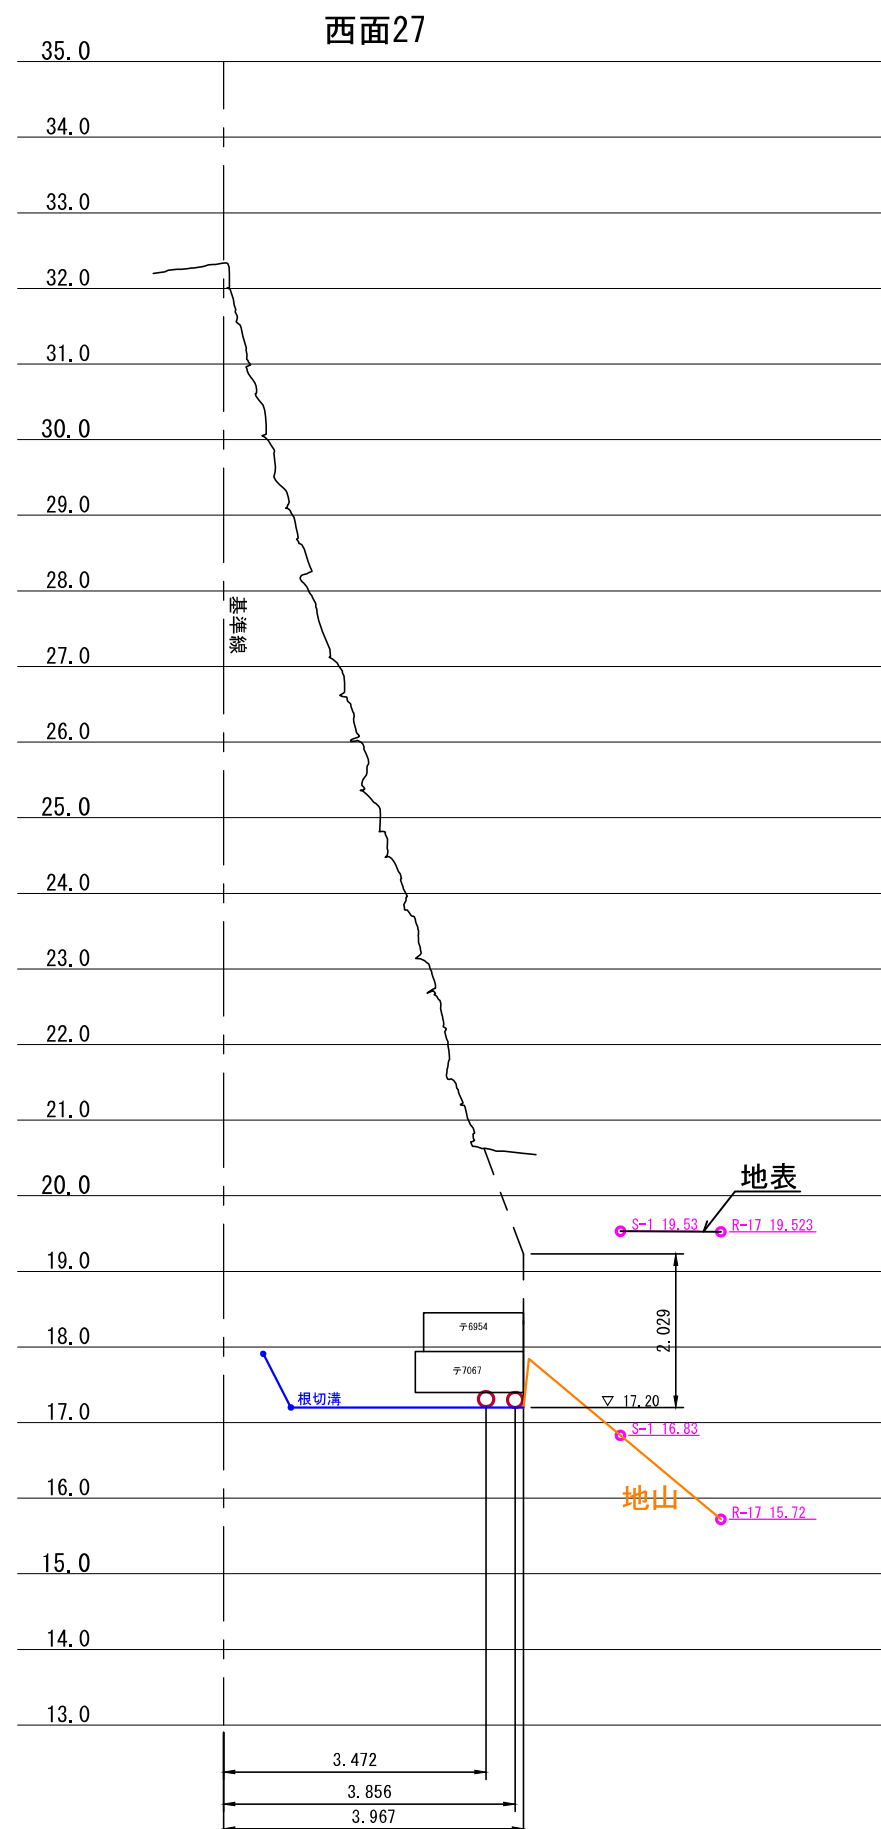

帯曲輪 I 面 立面図



縮尺1 : 120 (A3)

KEYPLAN

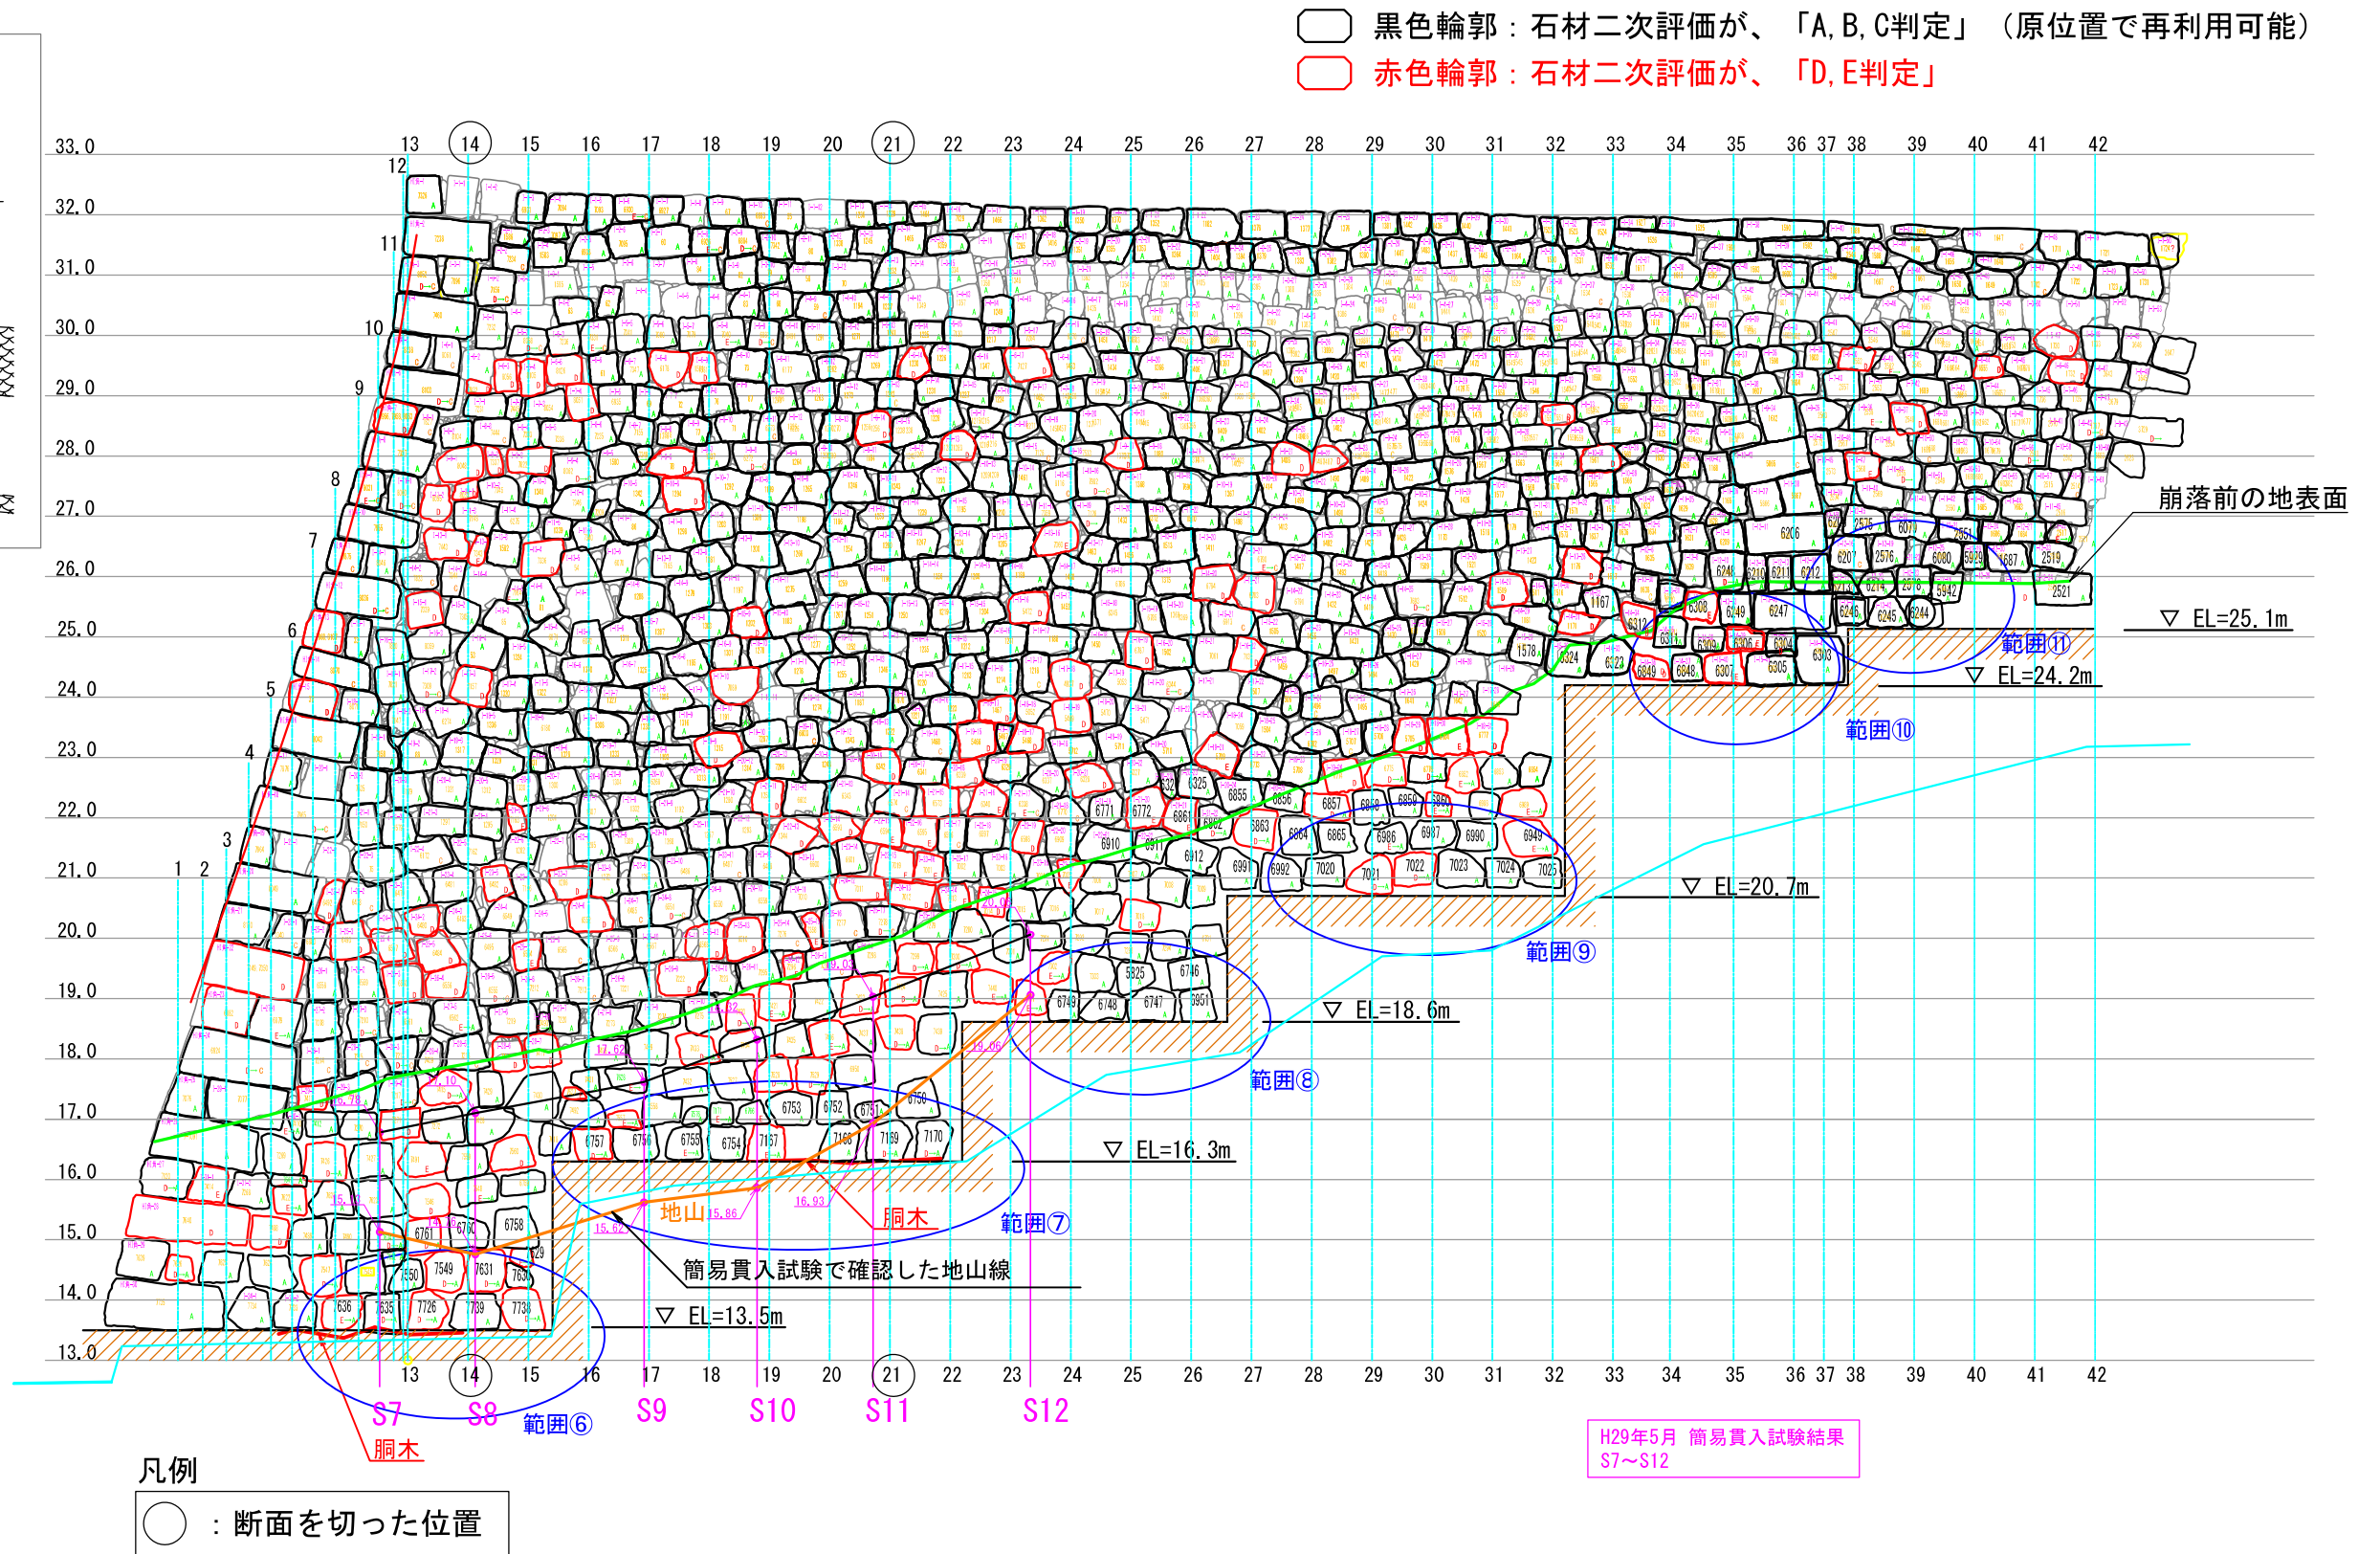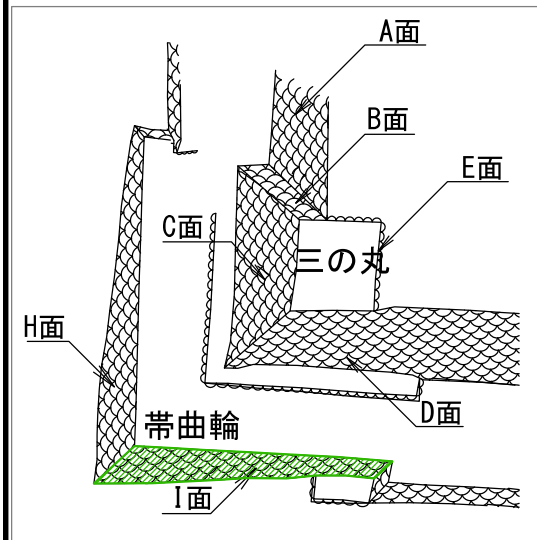


帶曲輪I面 断面図

縮尺1:100 (A3)

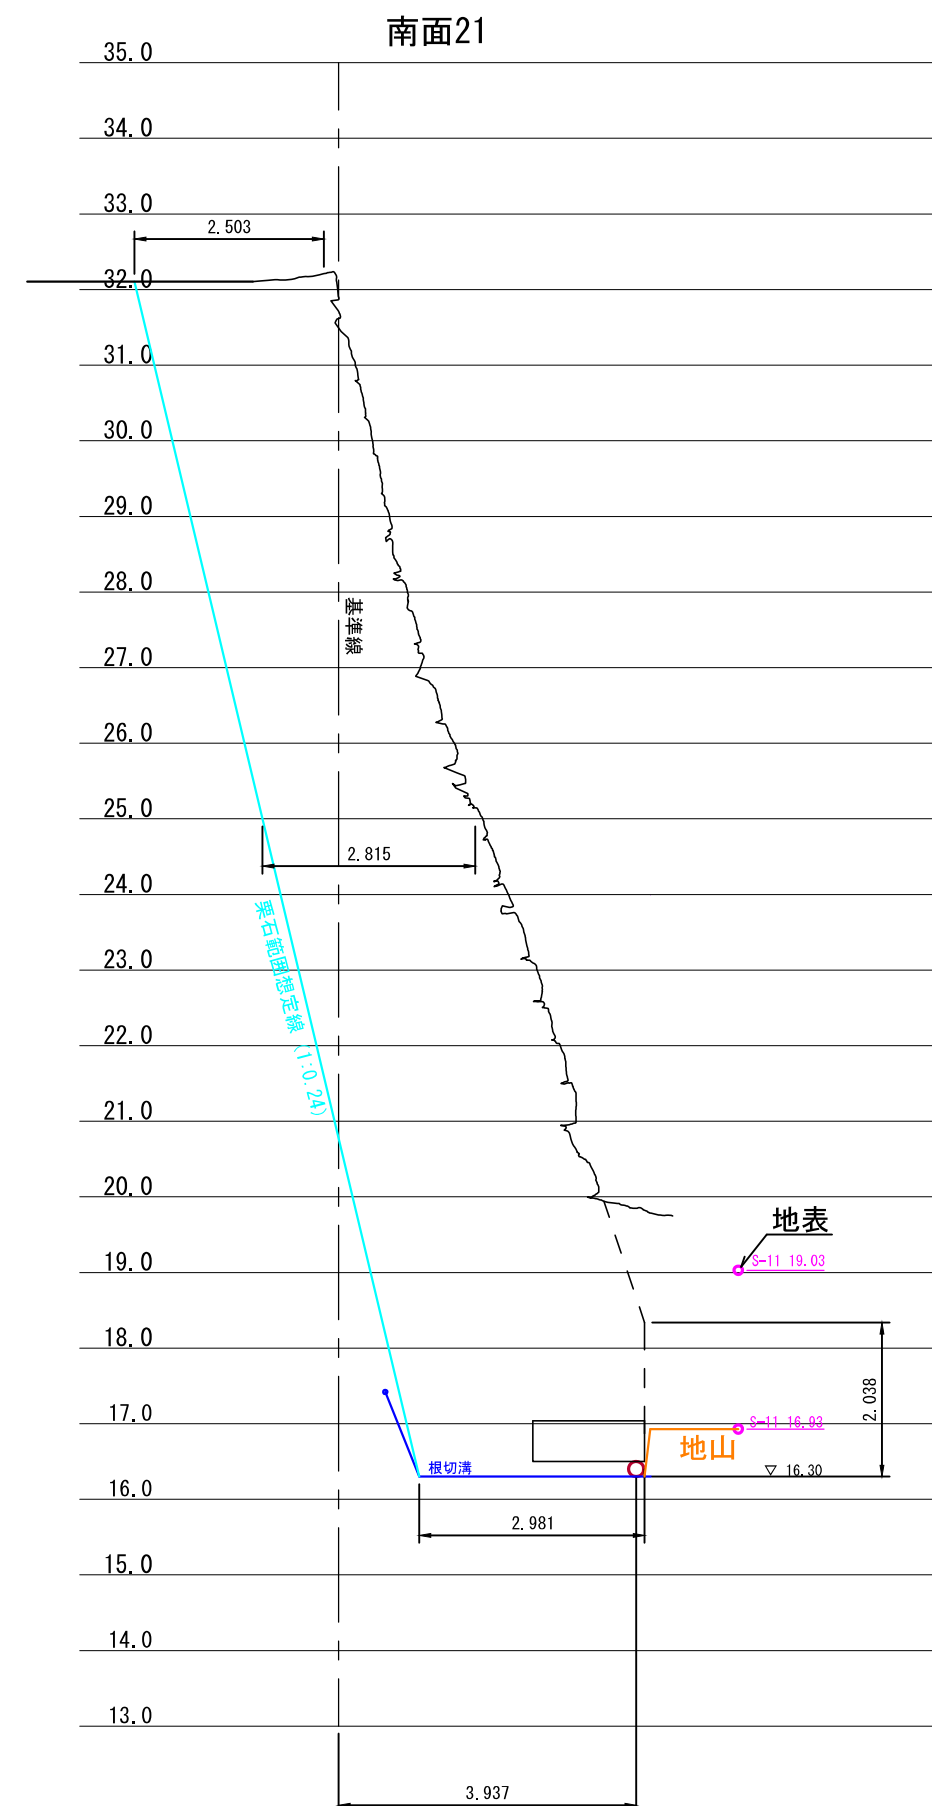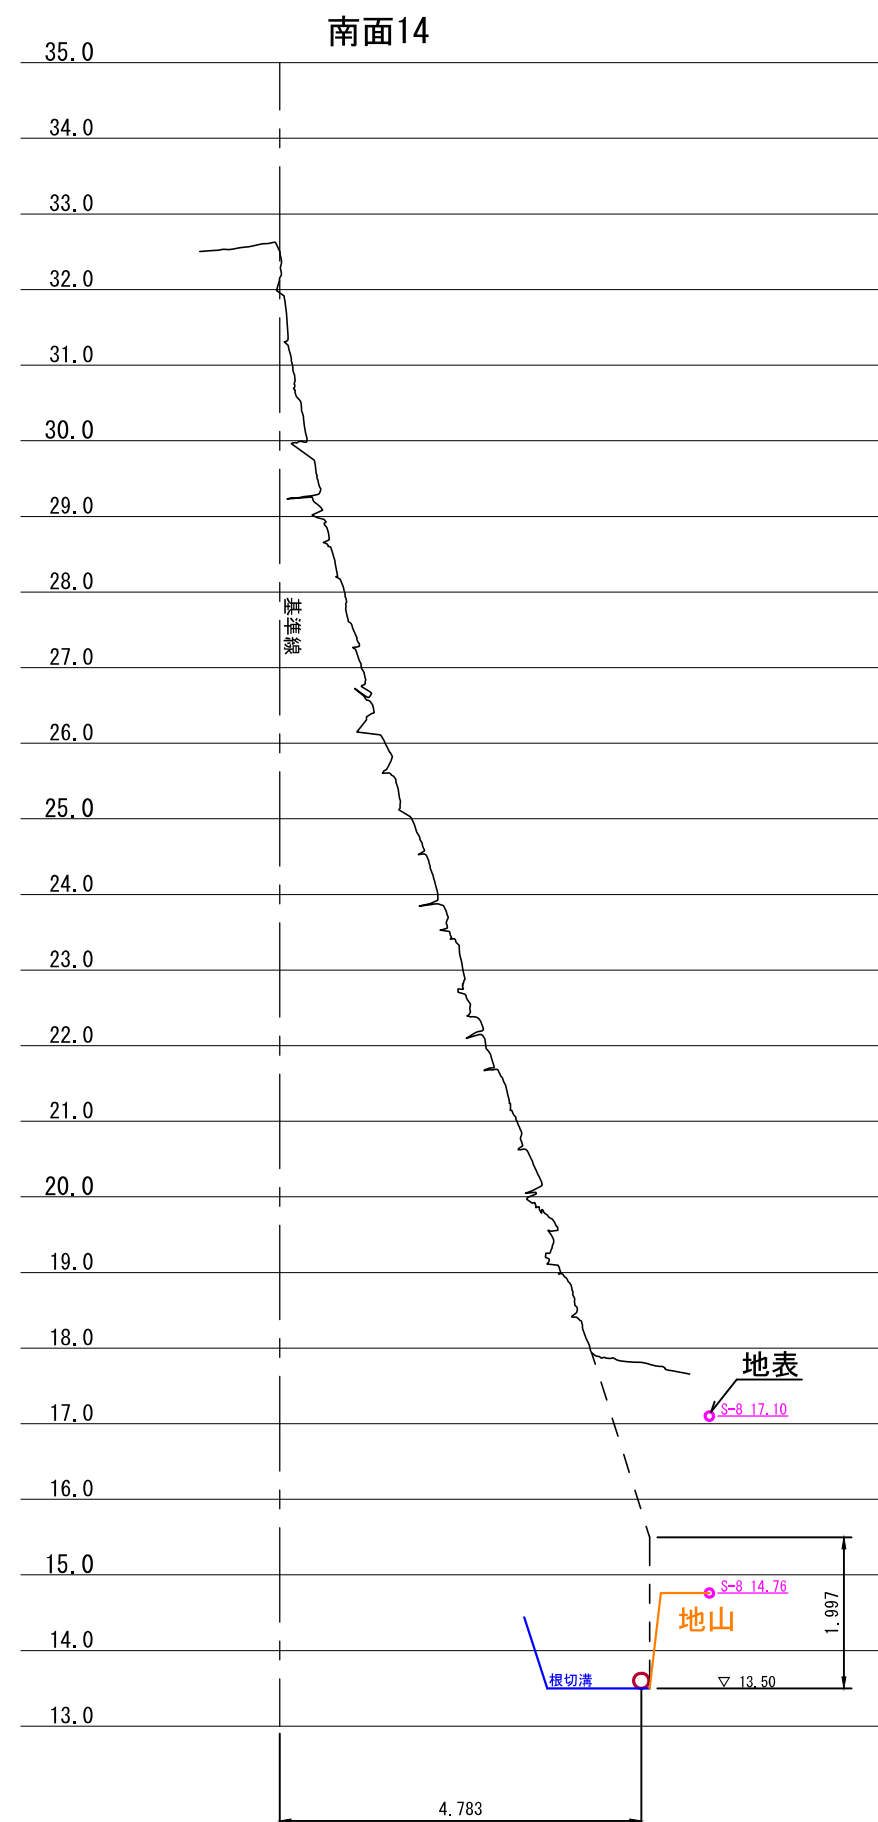


三の丸坤櫓地中部断面図

縮尺1:120(A3)

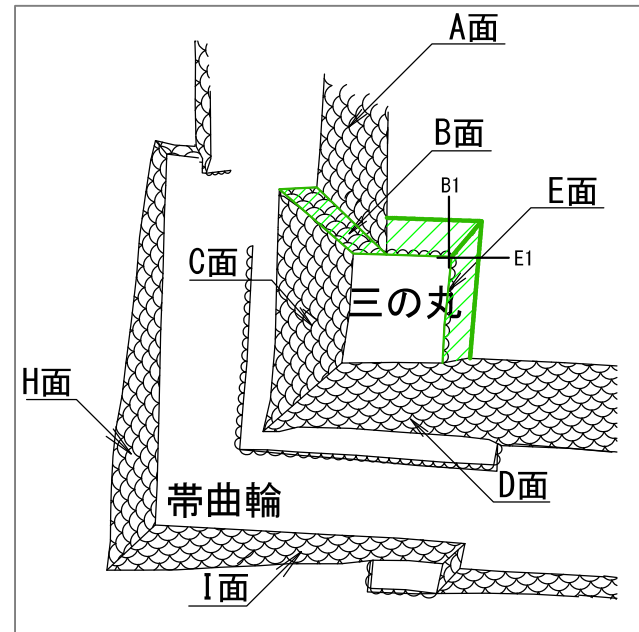

B-1 断面

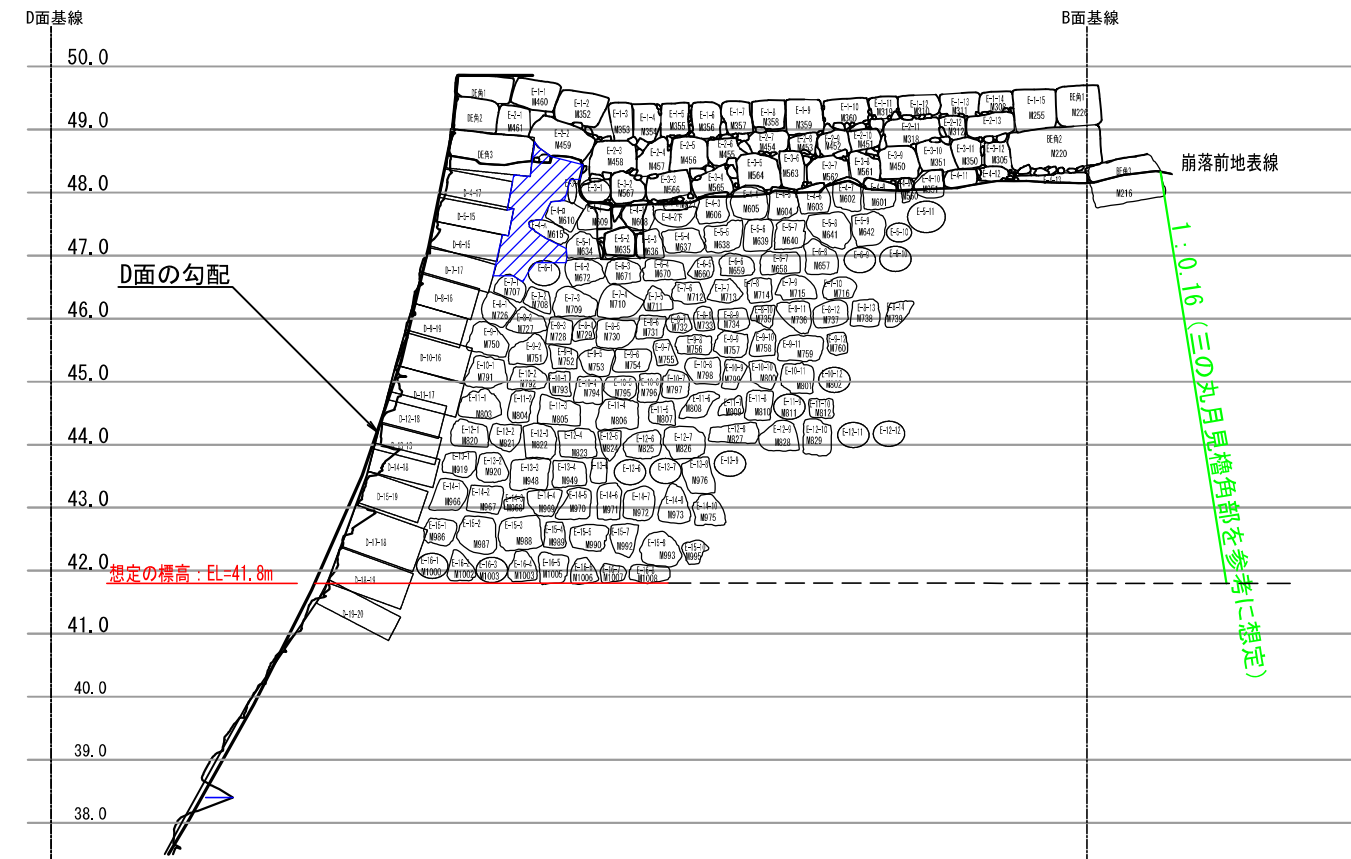

E-1 断面

