



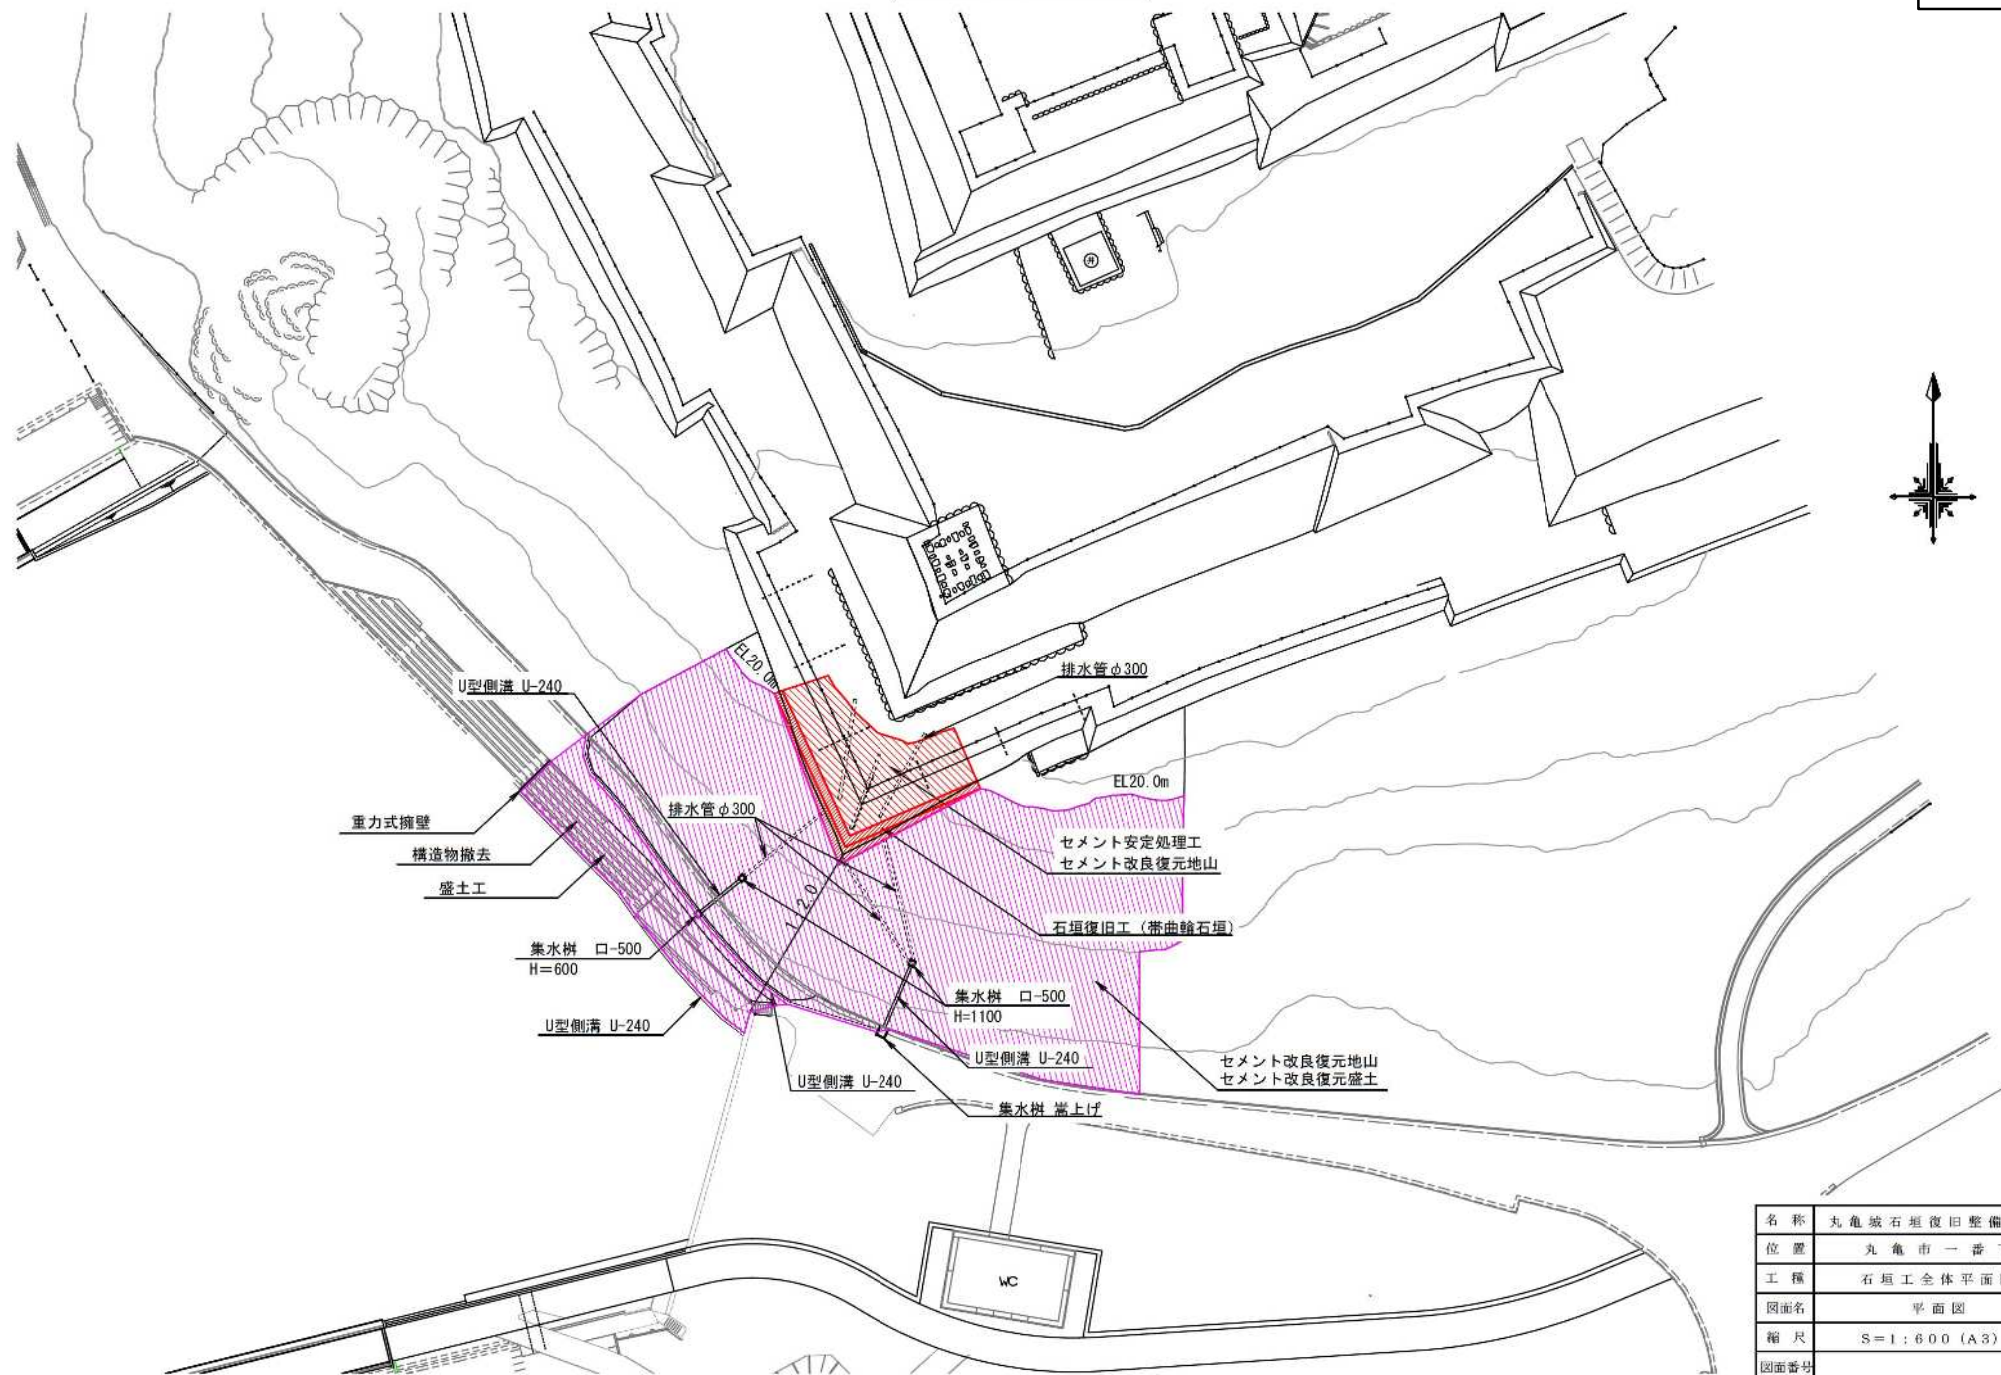


名称	丸亀城石垣復旧整備事業
位置	丸亀市一番丁
工種	石垣工全体平面図
図面名	平面図
縮尺	S=1:600 (A3)
図面番号	

KEYPLAN

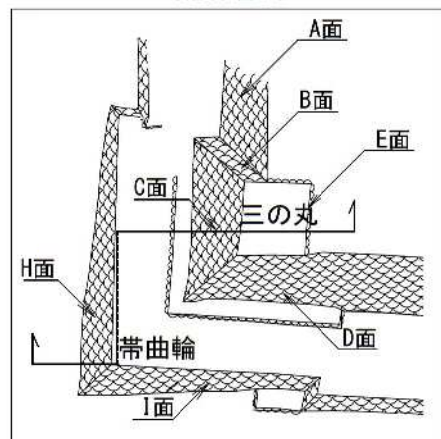


石垣標準断面図

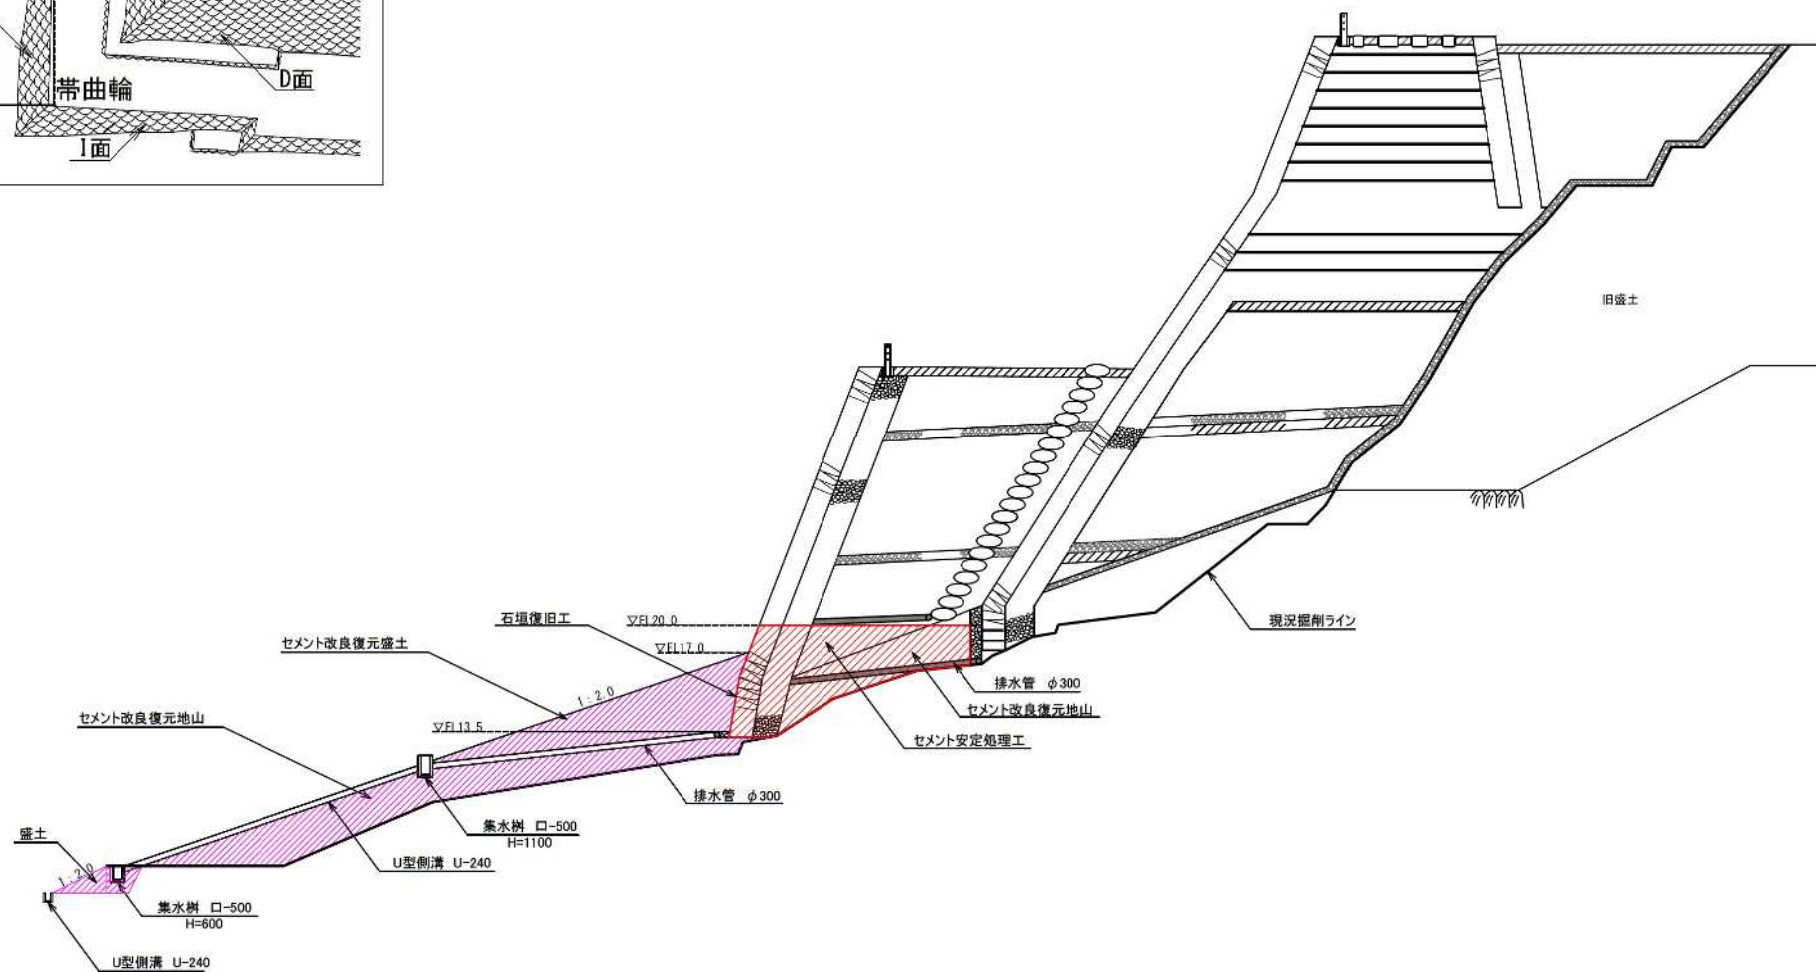


帯曲輪H面 立面図

縮尺1:120(A3)

項目	数量(m2)
復旧面積	108.6

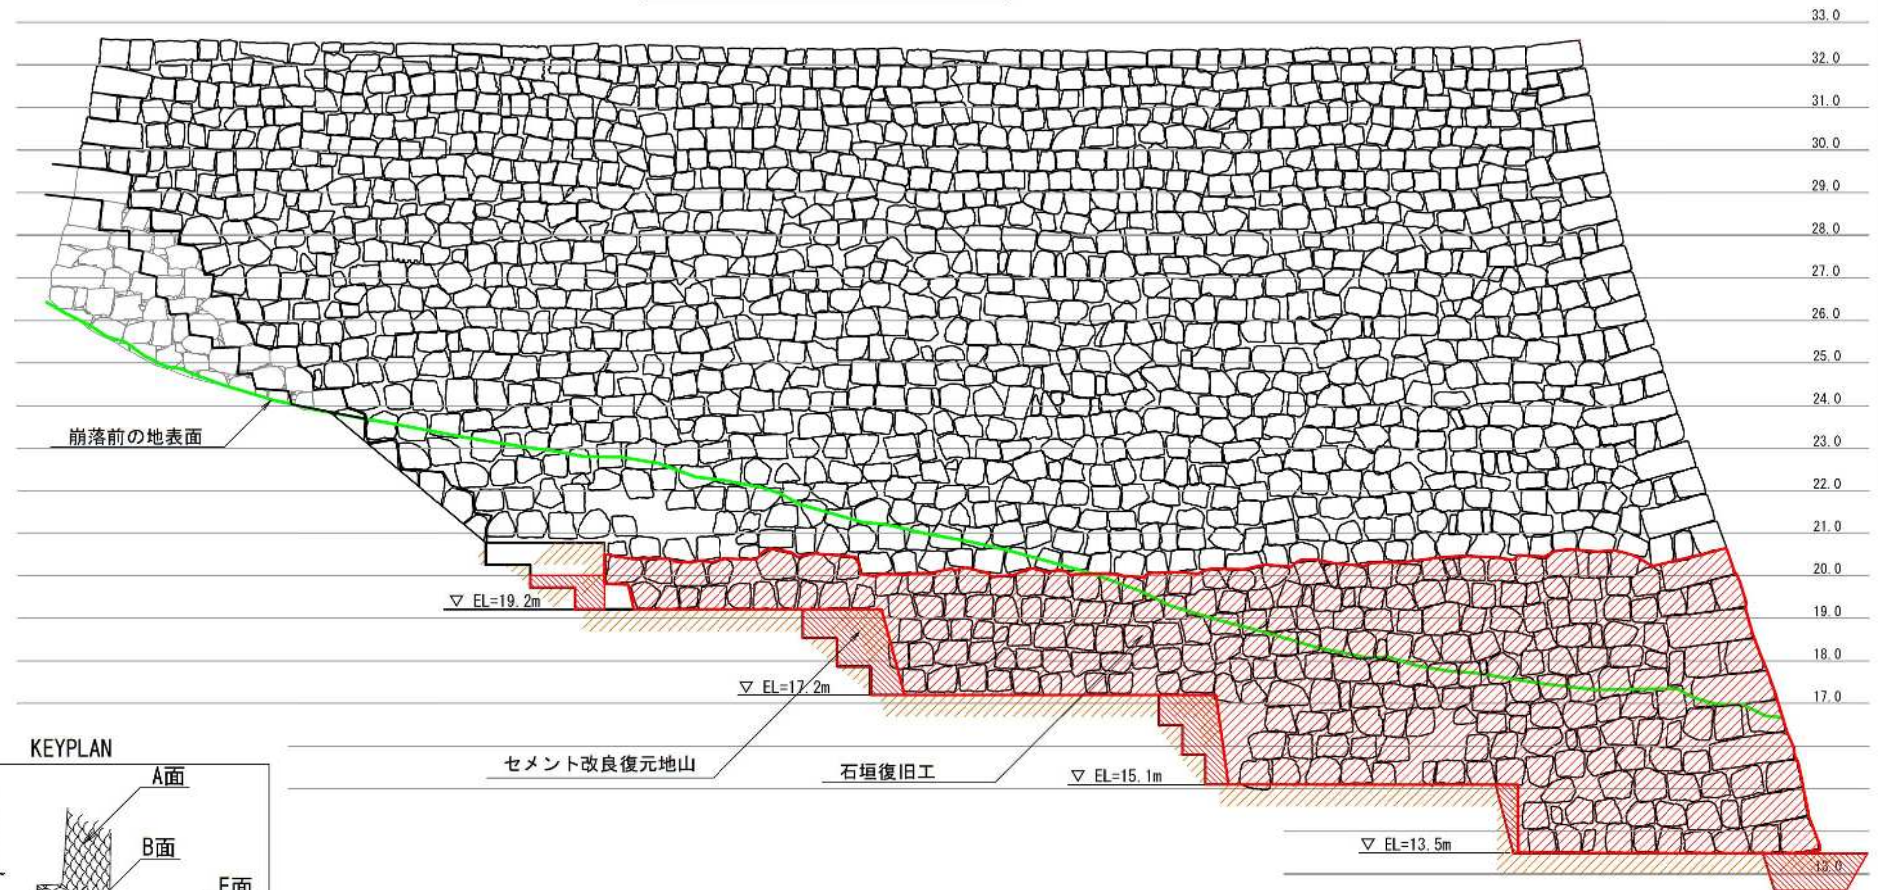



KEYPLAN

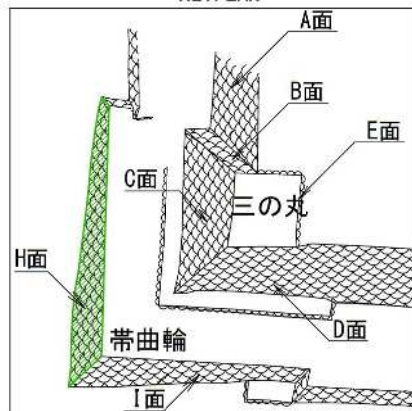


帯曲輪 I 面 立面図

縮尺1 : 120 (A3)

項目	数量 (m2)
復旧面積	78.5

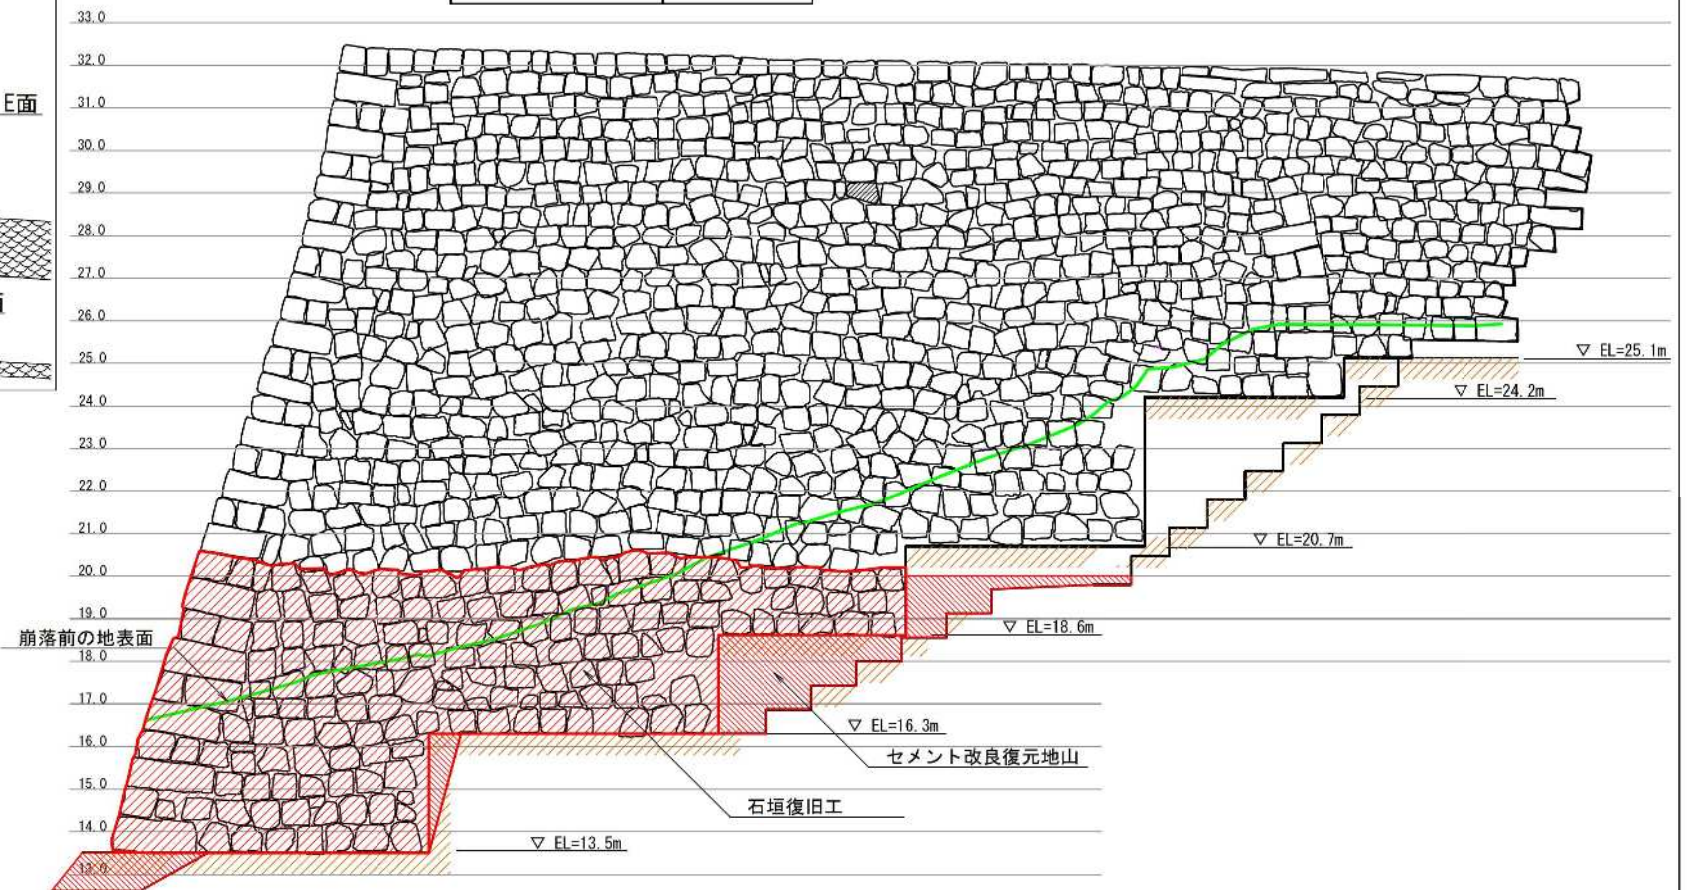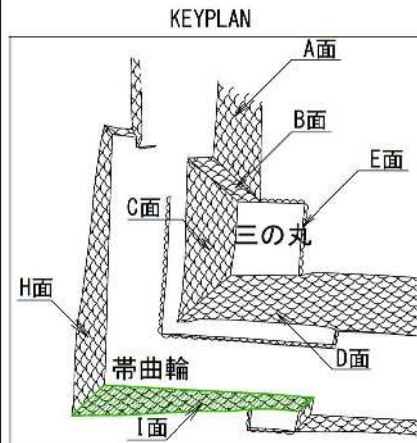

排水工構造物展開図(西面) V=1:50, H=1:100

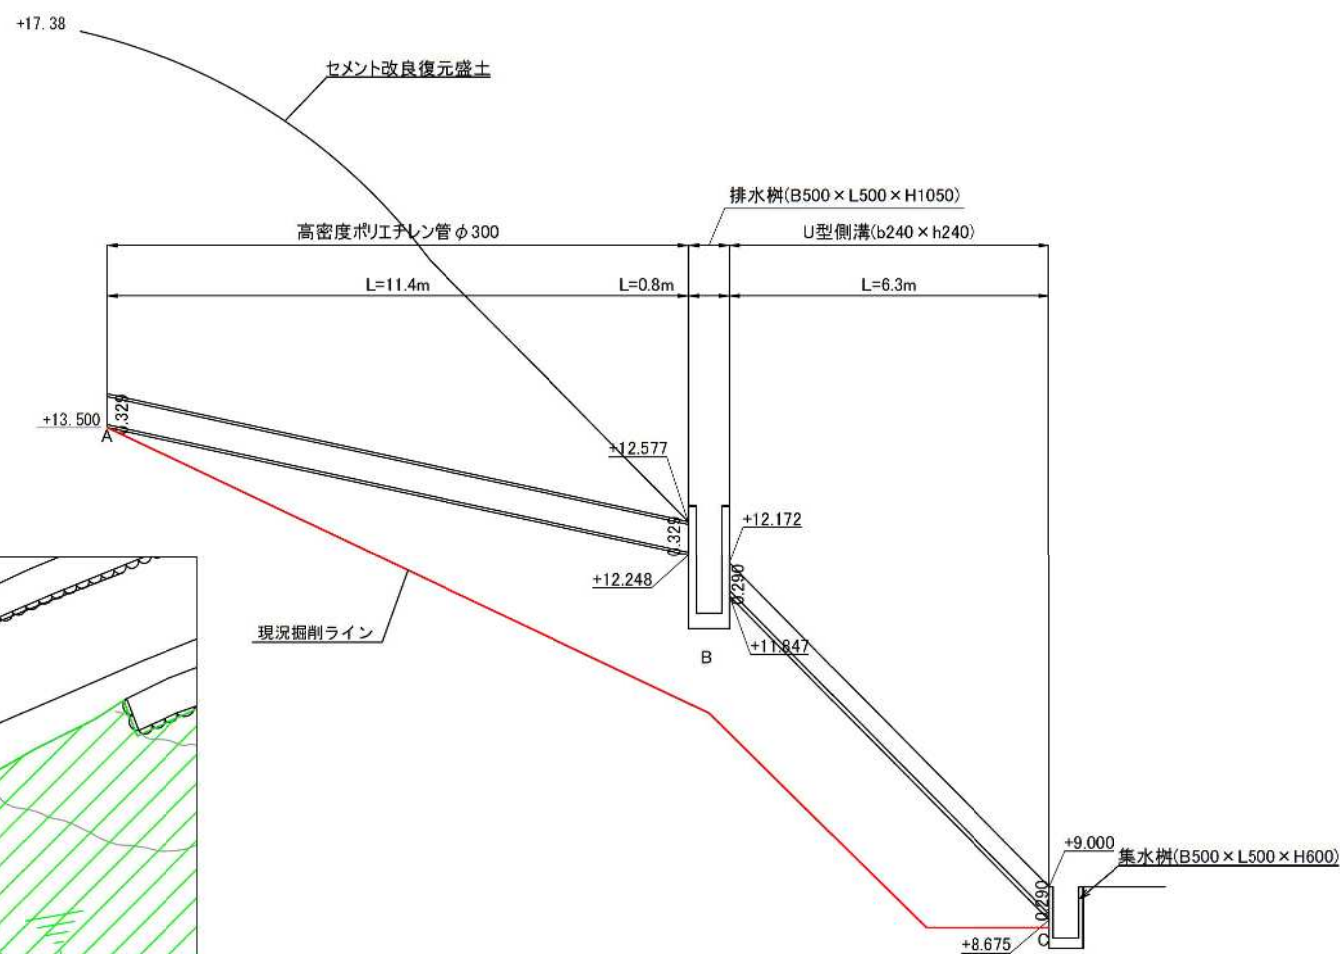


排水工構造物平面図



名称	丸亀城石垣復旧整備事業
位置	丸亀市一番丁
工種	排水工
図面名	排水工構造物展開図(西面)
縮尺	V=1:50, H=1:100
図面番号	

排水工構造図


高密度ポリエチレン管構造図 縮尺 1:200

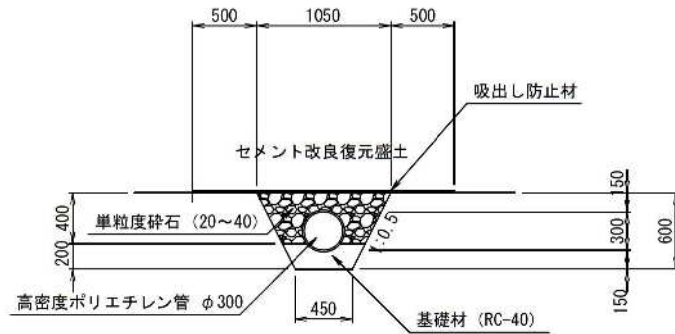


高密度ポリエチレン管
イメージ写真



排水桝構造図 縮尺 1:125

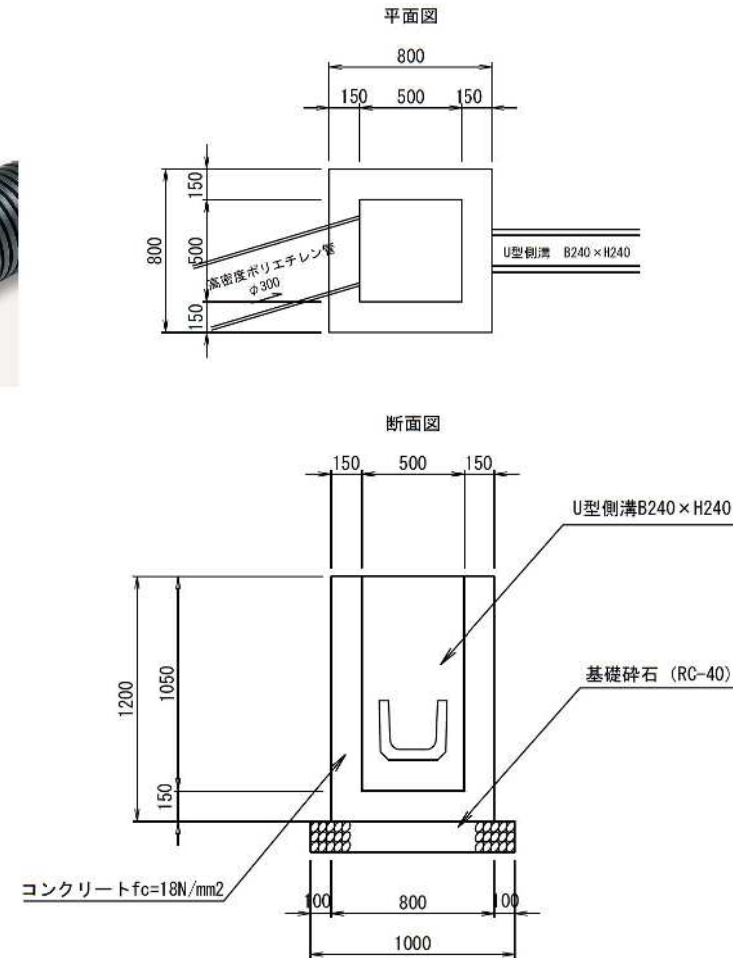

排水側溝構造図 縮尺 1:250

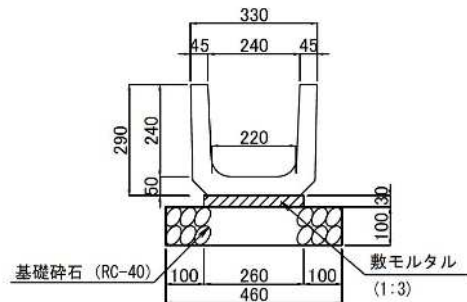

名称	丸亀城石垣復旧整備事業
位置	丸亀市一番丁
工種	付帯工
図面名	排水工構造図
縮尺	図示
図面番号	