

令和6年度事業（石垣保全整備事業）

資料 8

【地質調査業務委託】

① 史跡丸亀城跡本丸北西部地質調査業務


【建設関連委託】

② 史跡丸亀城跡本丸排水路測量設計業務


【工事】

③ 史跡丸亀城跡三の丸排水路設置工事

④ 史跡丸亀城跡石垣保全に伴う三の丸舗装工事

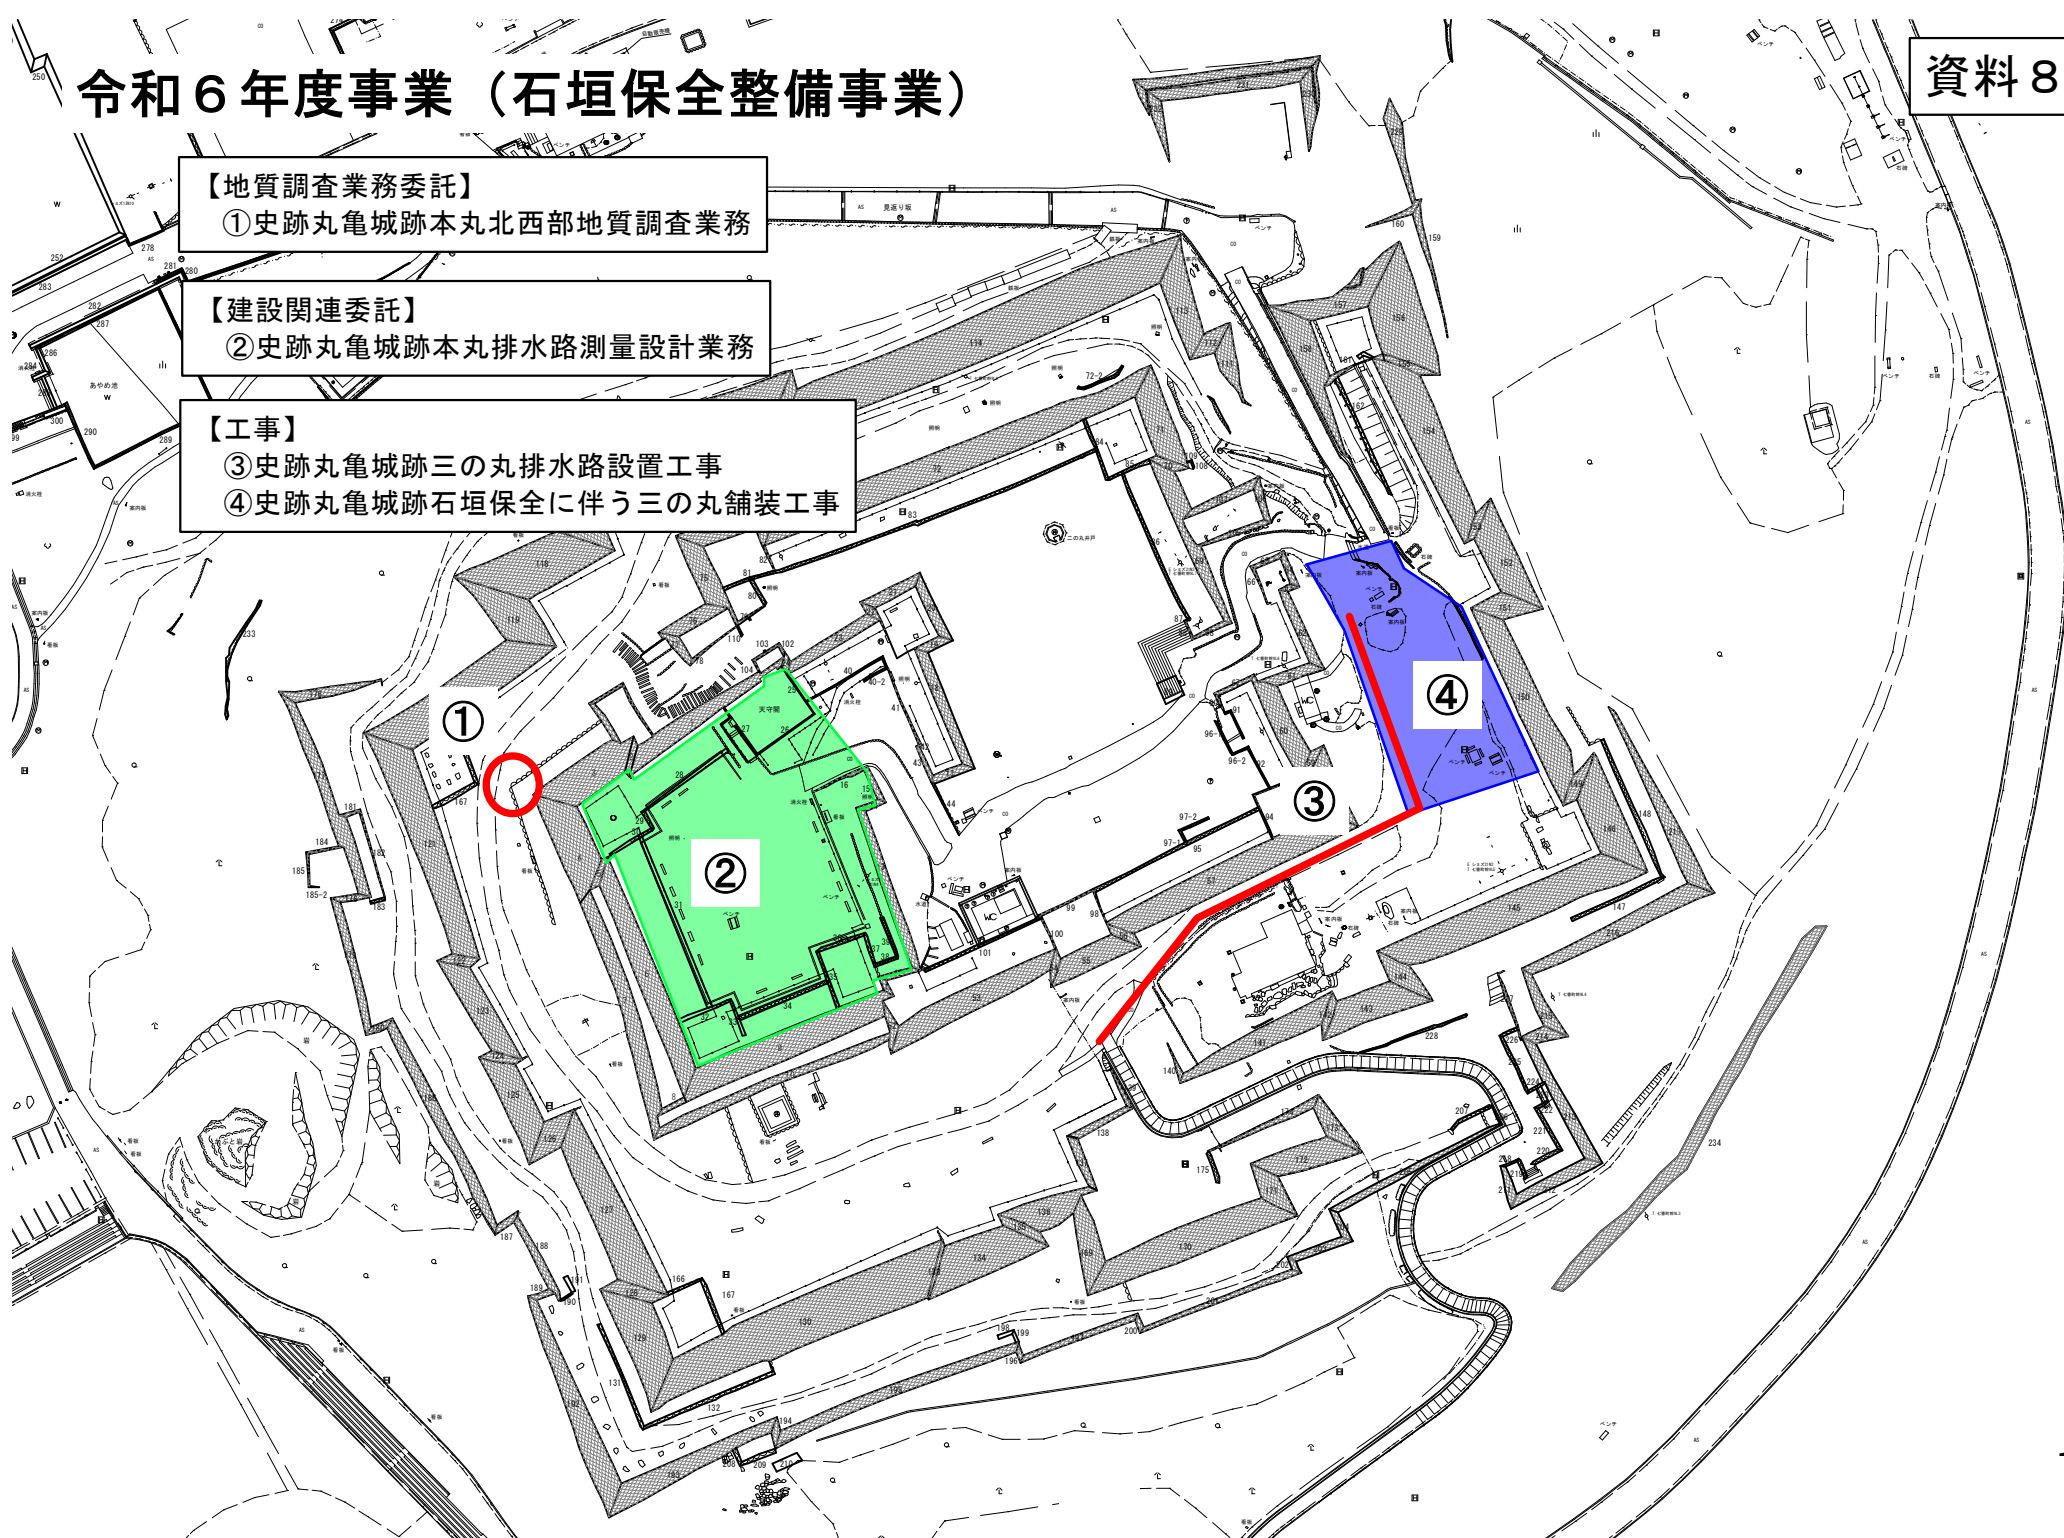


雨水排水経路 概略図

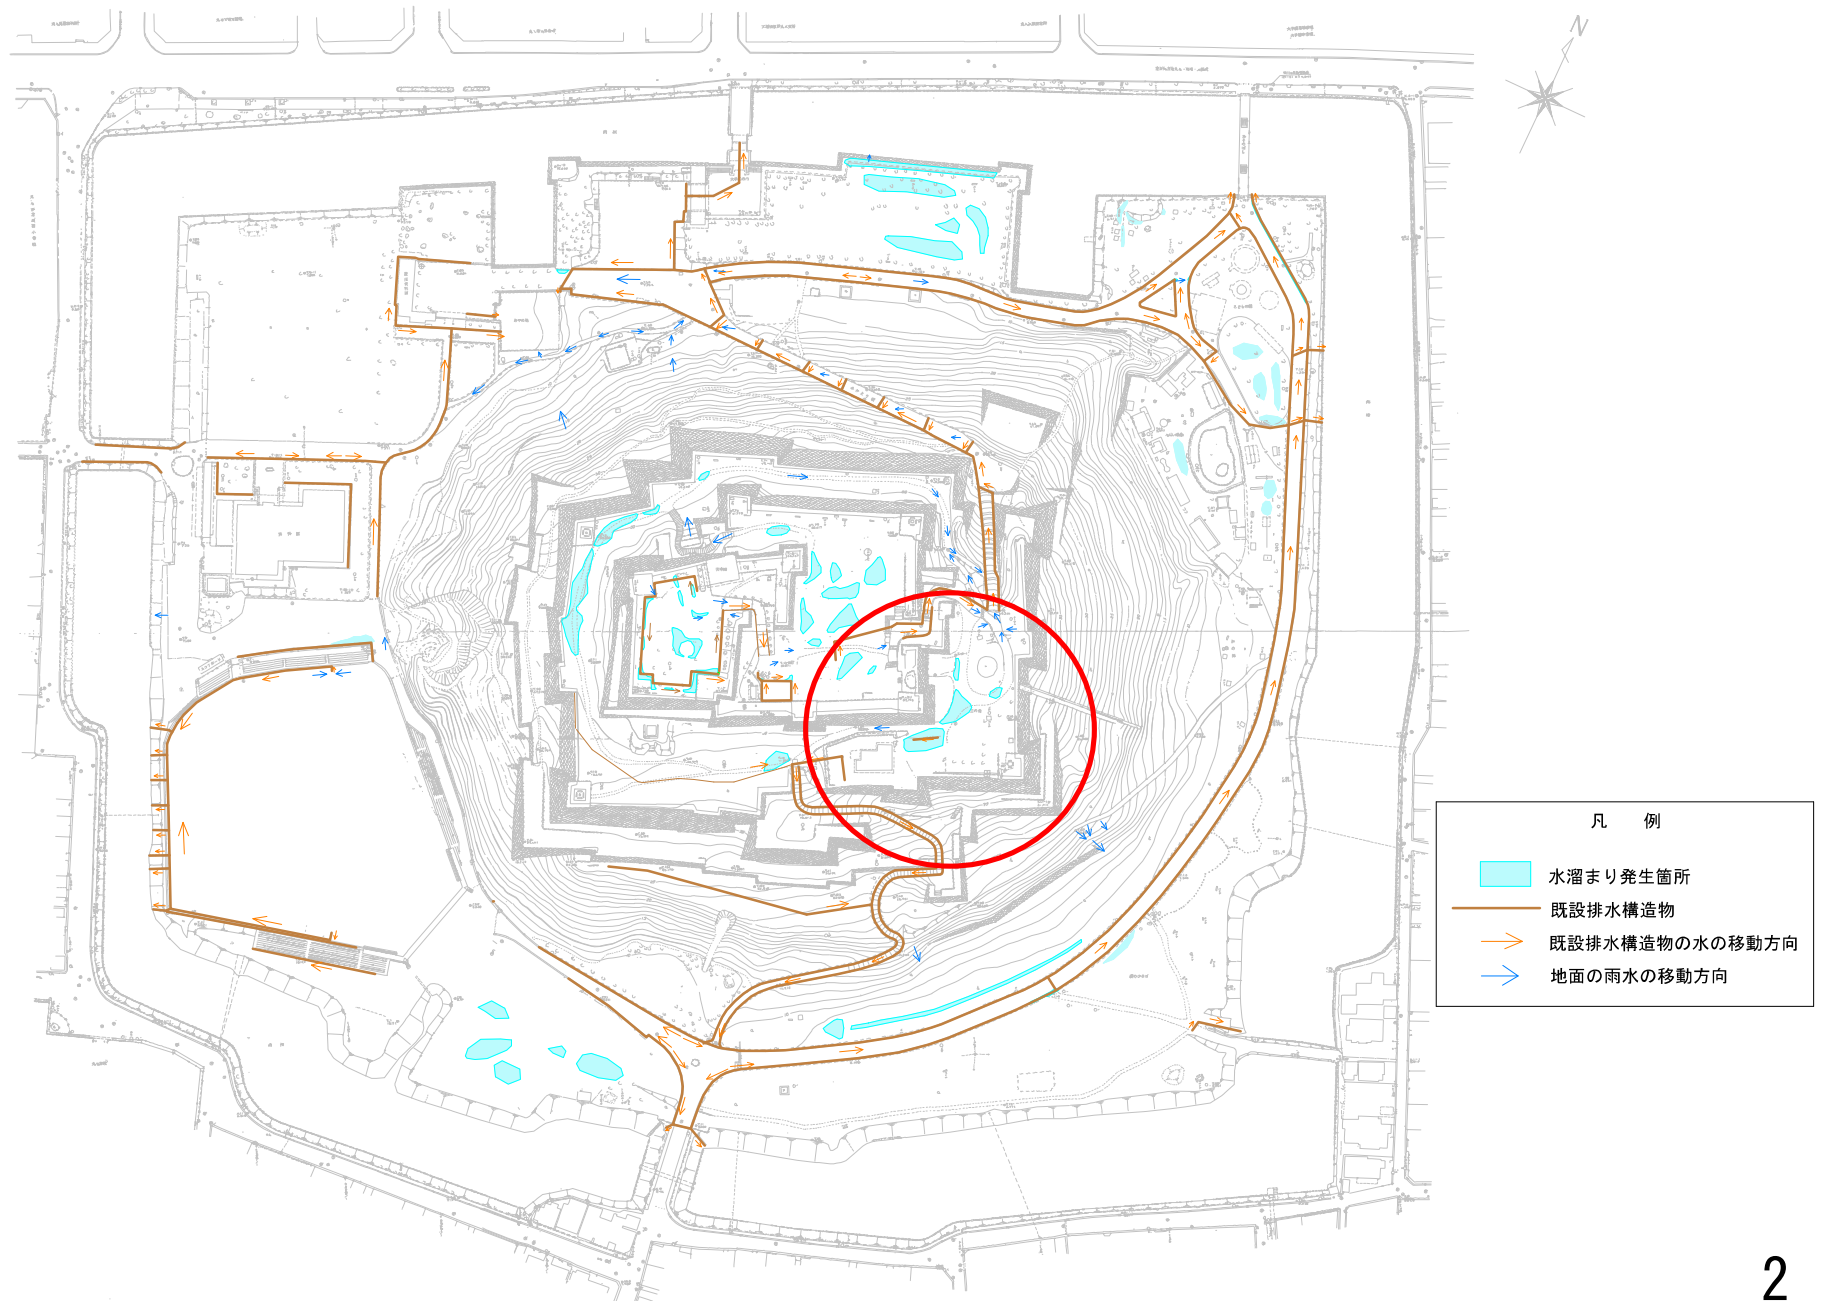

史跡丸亀城跡三の丸排水路設置工事

平面図 S=1:250

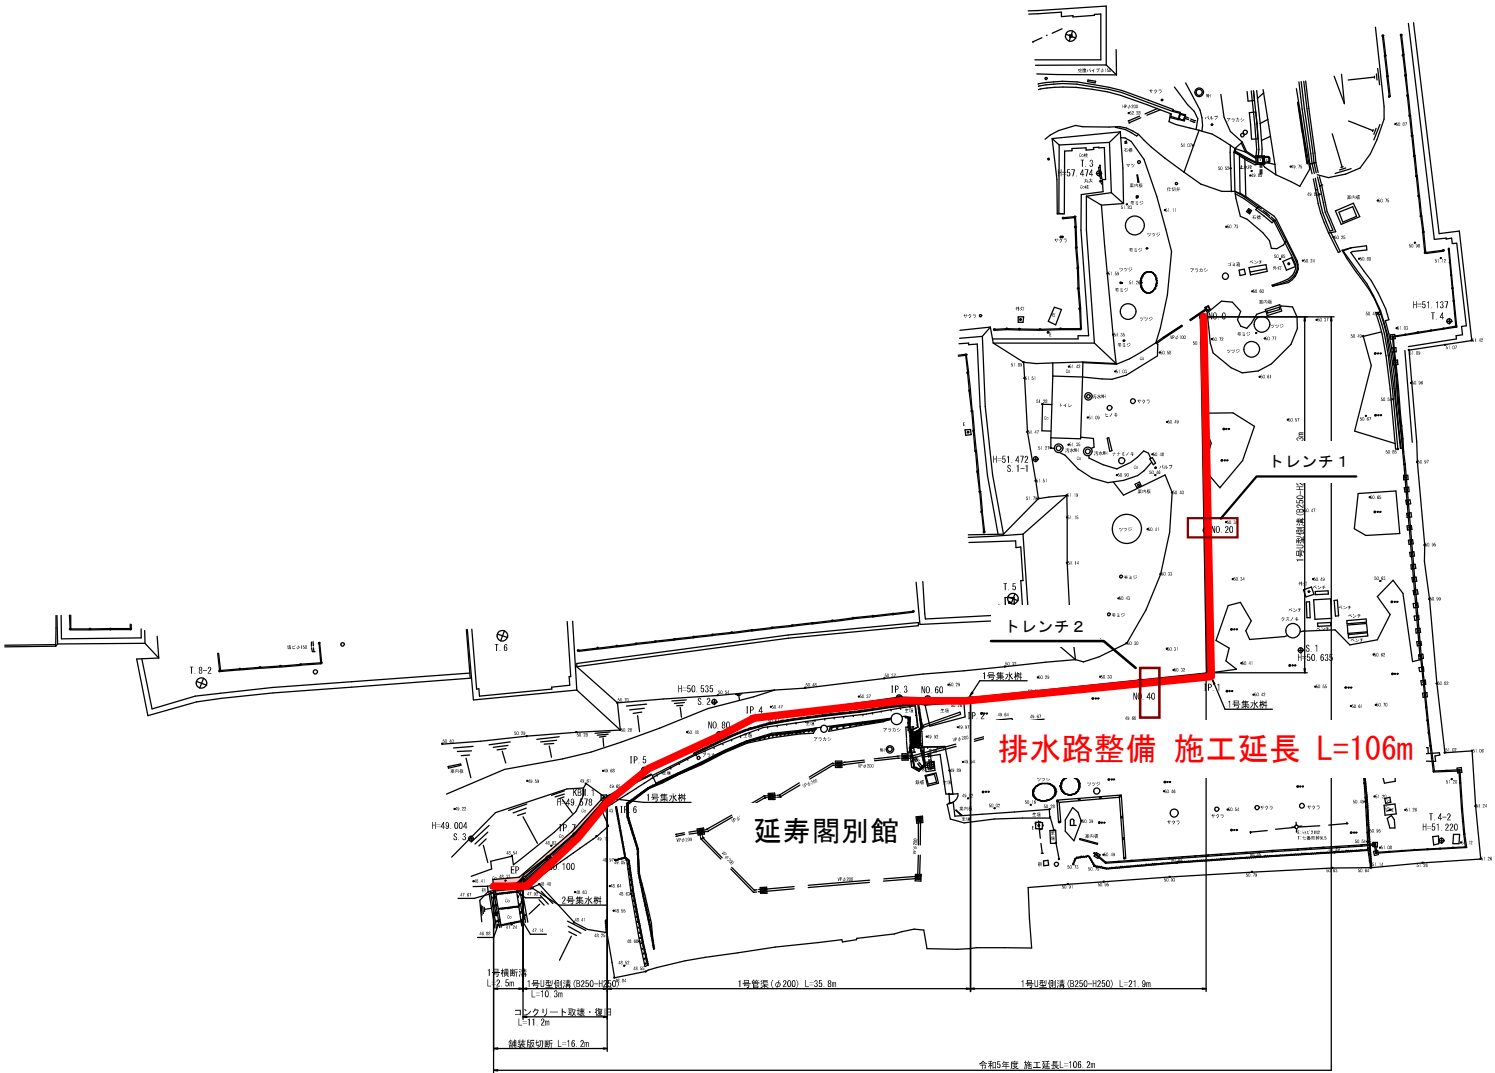


基準点		
名称	X座標	Y座標
T.3	142718.876	27718.140
T.4	142717.100	27753.687
T.4-2	142671.130	27769.634
S.1	142683.267	27751.165
S.1-1	142691.697	27771.723
S.2	142660.048	27701.228
S.3	142640.228	27684.187

中心点		
名称	X座標	Y座標
NO.0	142709.583	27751.862
NO.20	142690.907	27759.019
IP.1	142678.235	27743.875
NO.40	142675.423	27738.094
IP.2	142668.426	27723.712
NO.60	142667.157	27719.912
IP.3	142666.318	27717.399
IP.4	142659.772	27705.110
NO.80	142657.331	27702.704
IP.5	142651.816	27697.270
IP.6	142647.882	27694.973
IP.7	142643.868	27693.305
NO.100	142640.932	27691.681
EP	142638.110	27690.121


年 度	令和 5 年度		
業務名	史跡丸亀城跡		
	排水路整備測量設計業務		
位 置	丸亀市一番丁 地内		
図面名	平面図		
縮 尺	1:250	図面番号	1 / 5
作成年月	令和 5	4	月
会社名			
事業者名	丸亀市 教育		保存活用課

トレンチ 1 (No. 20横断)

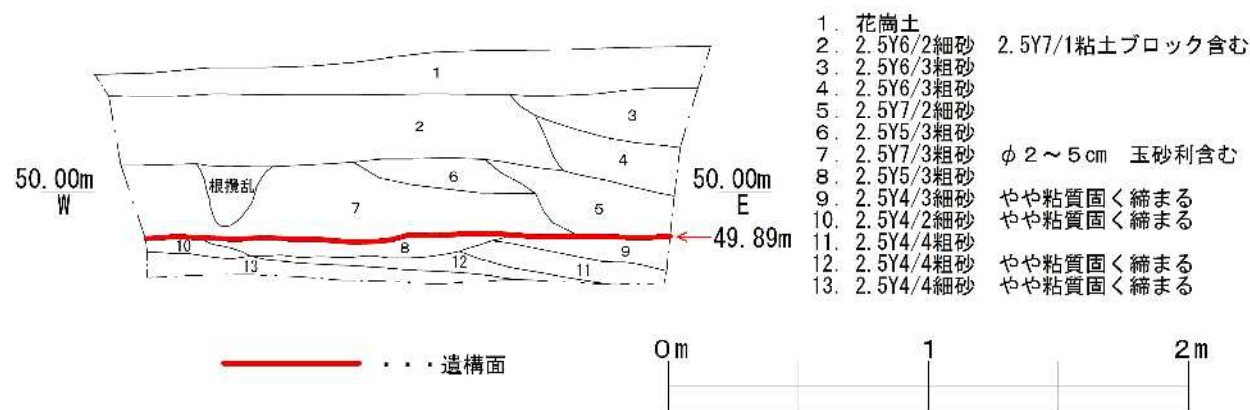

トレンチ 1 土層写真

トレンチ 2 (No. 40横断)

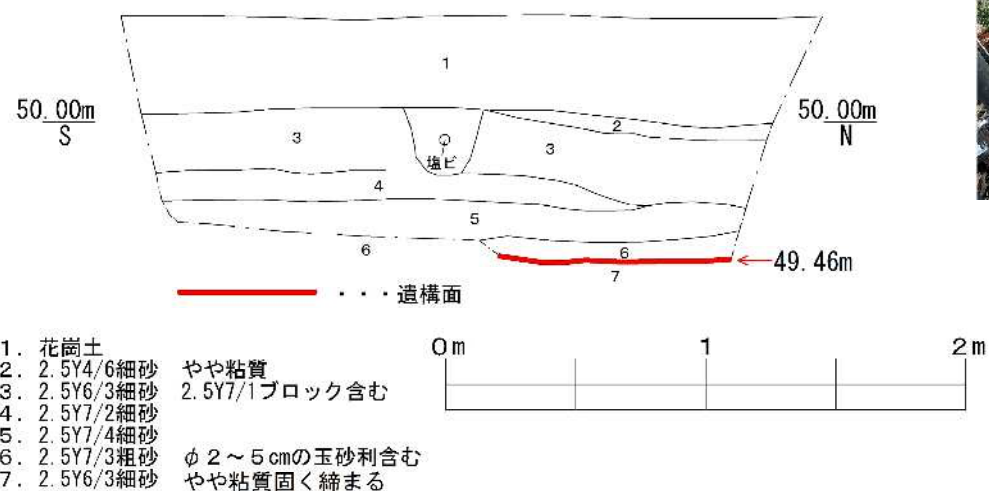


トレンチ 2 土層写真



トレンチ 2 北壁際

横断面図-1


縮尺 1 : 100

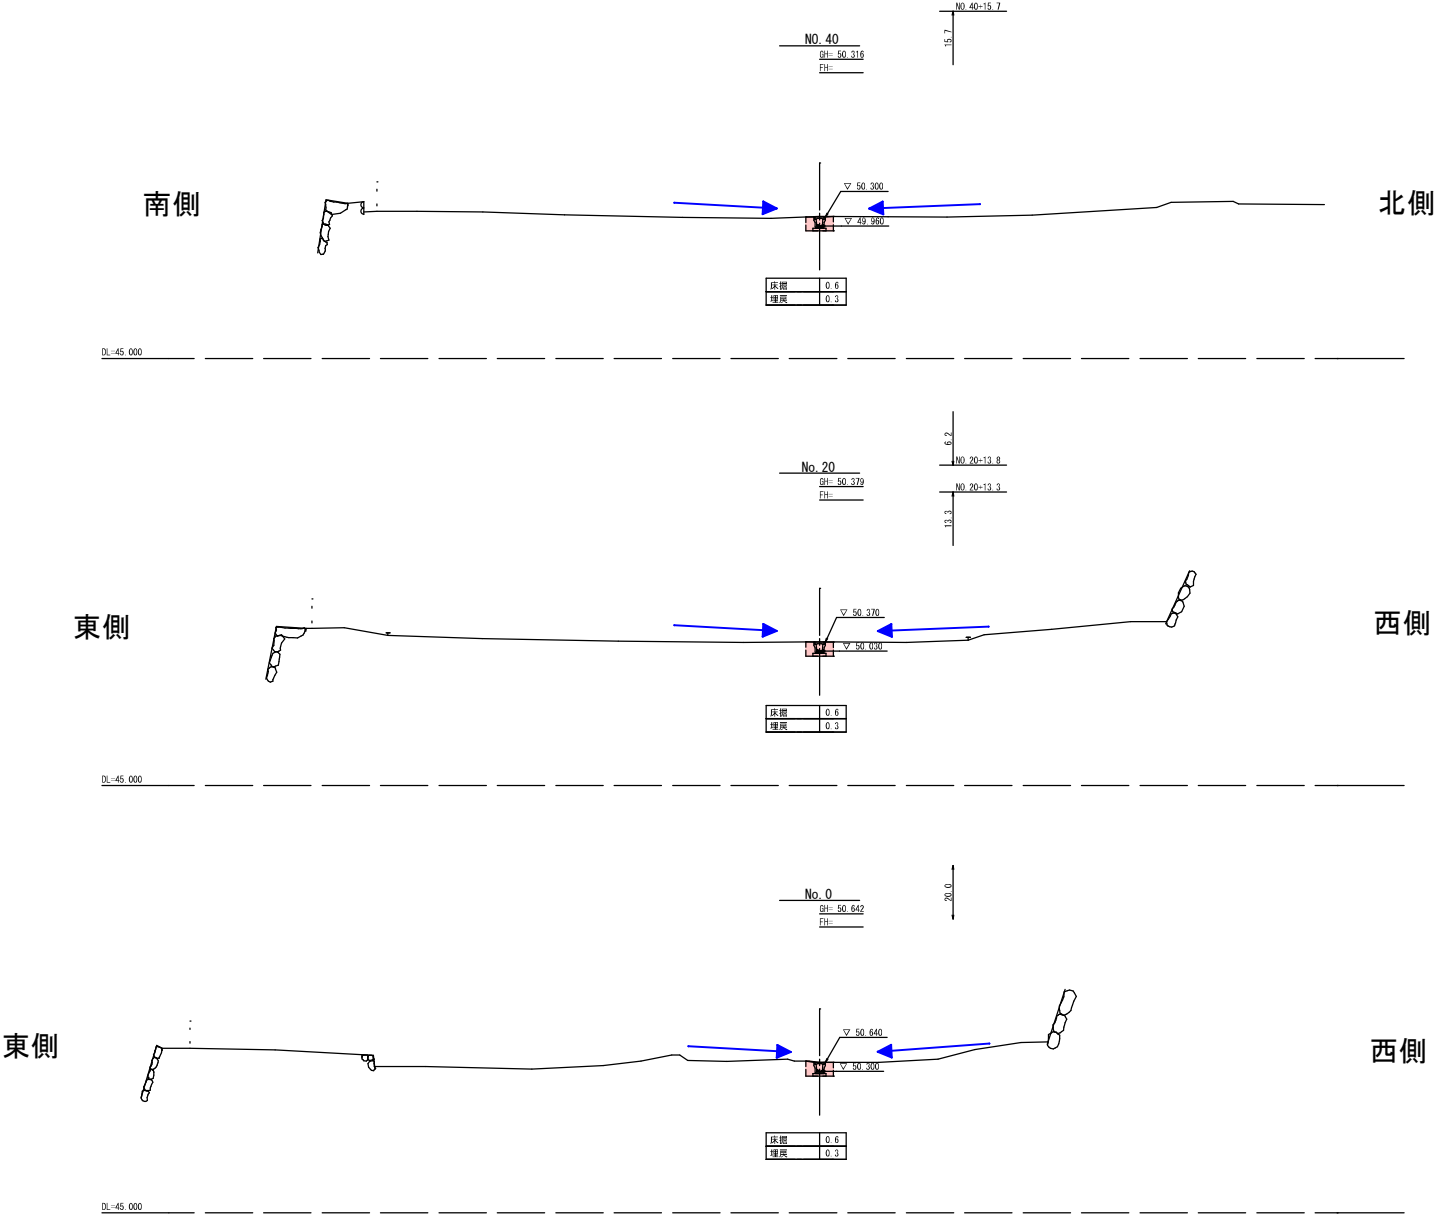

年 度	令和 5 年度		
業 務 名	史跡丸亀城跡		
	排水路整備測量設計業務		
位 置	丸亀市一番丁 地内		
図面名	横断面図-1		
縮 尺	1:100	図面番号	3 / 5
作成年月	令和 5	6	月
会社名			
事業者名	丸亀市 教育	保存活用課	

横断面図-2

縮尺1 : 100

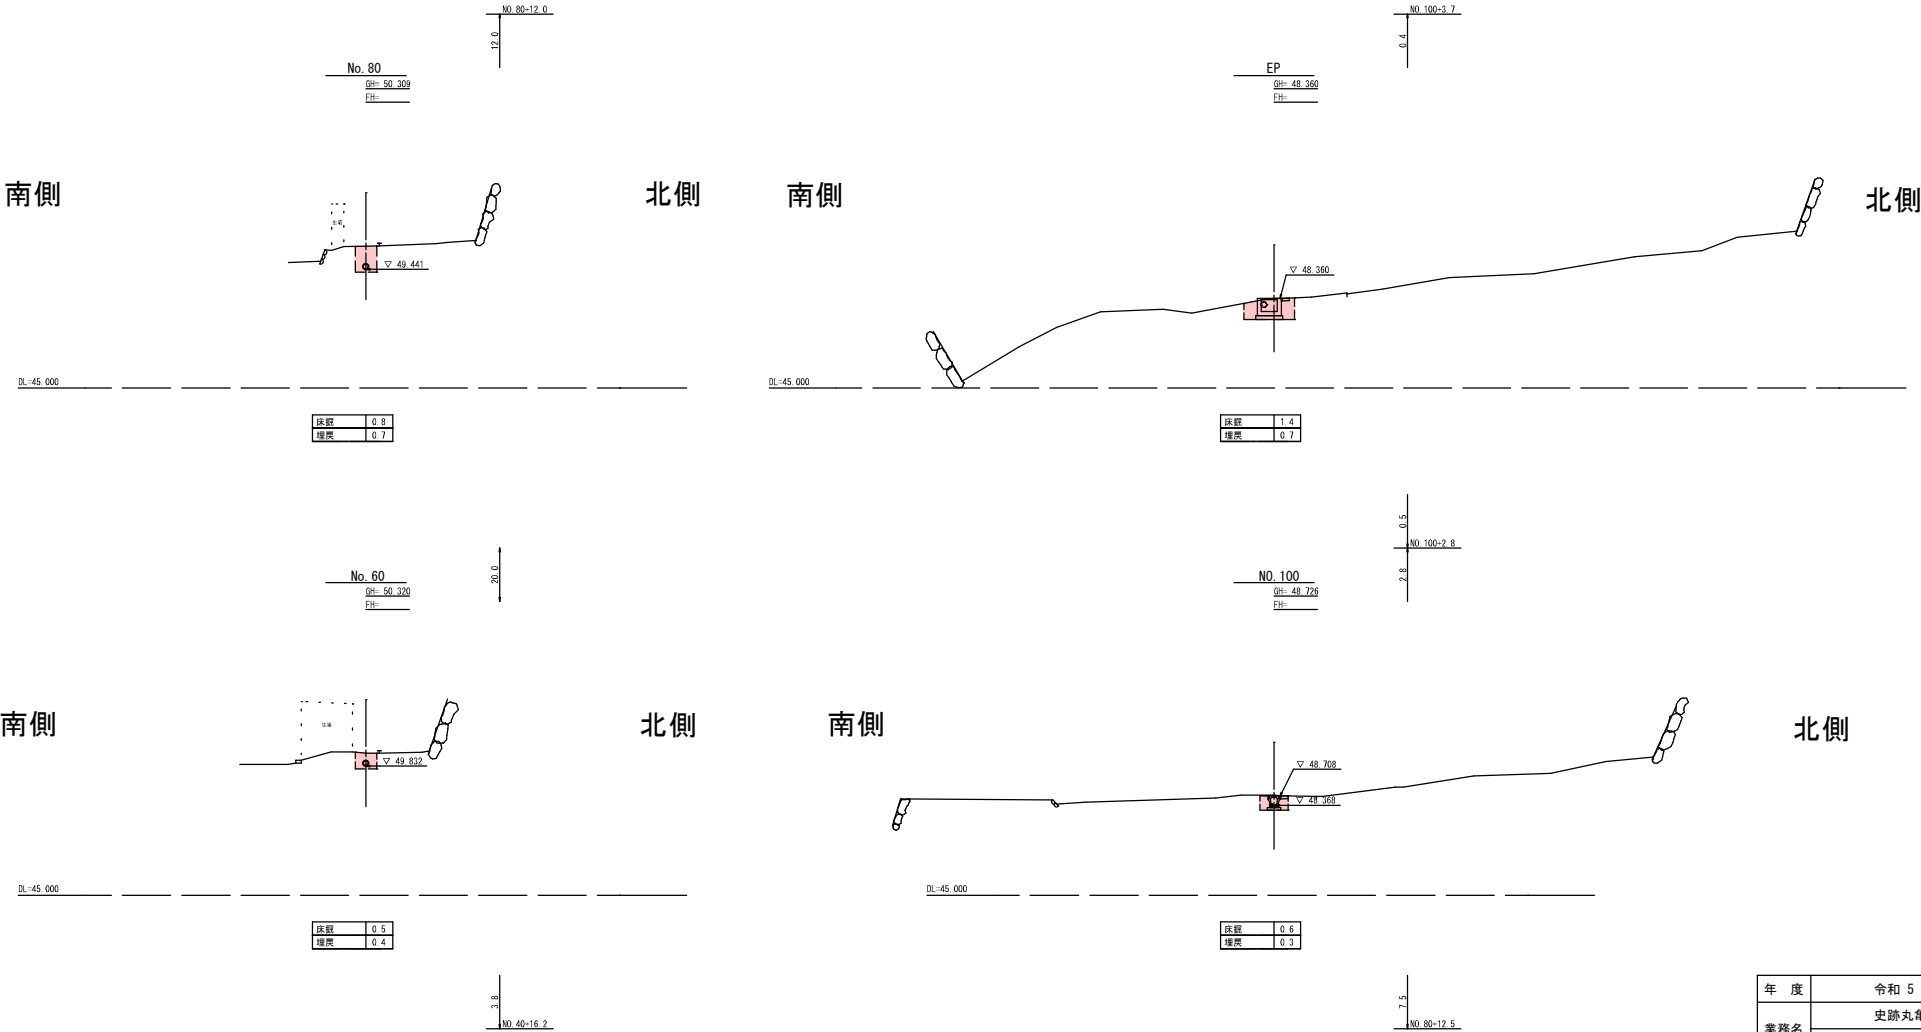


年 度	令和 5 年度		
業務名	史跡丸亀城跡		
	排水路整備測量設計業務		
位 置	丸亀市一番丁 地内		
図面名	横断面図-2		
縮 尺	1:100	図面番号	4 / 5
作成年月	令和 5	7	月
会社名			
事業者名	丸亀市 教育	保存活用課	


構造図

縮尺=1:50

二の丸で使用

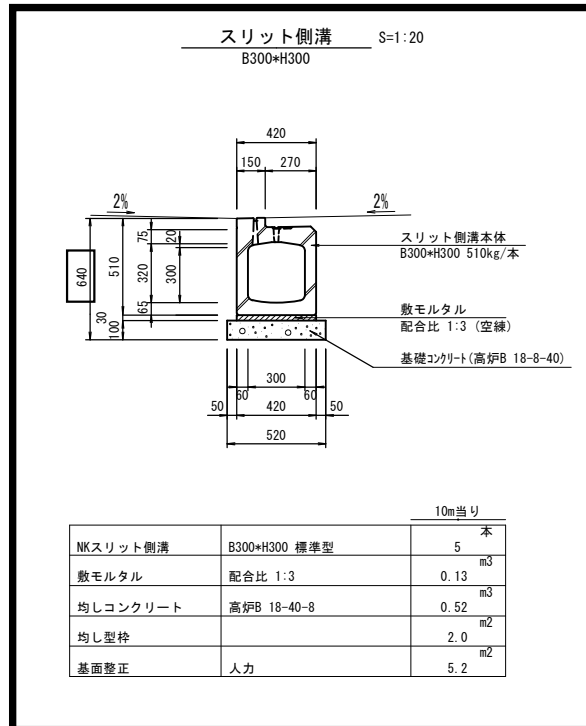

今回使用

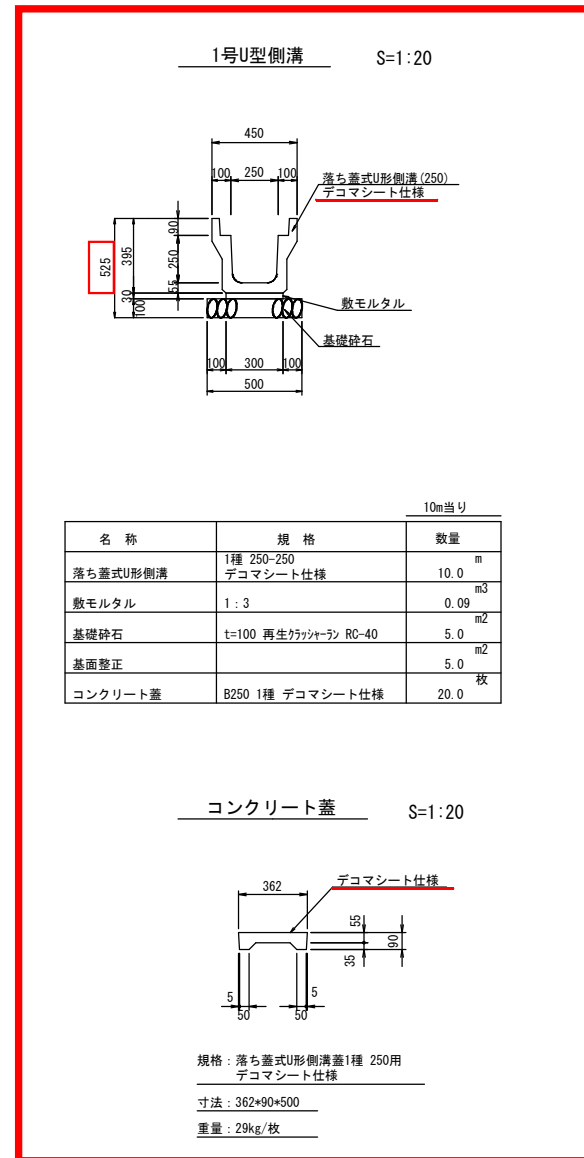

デコマシート施工例



高山市



岡ヶ原町



高山市



岐阜市黒野