




平面図 S=1:250

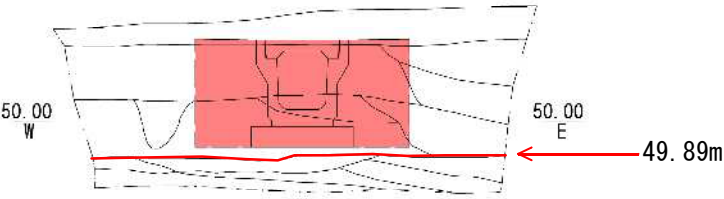

トレンチ 1 (No. 20横断)



トレンチ 2 (No. 40横断)

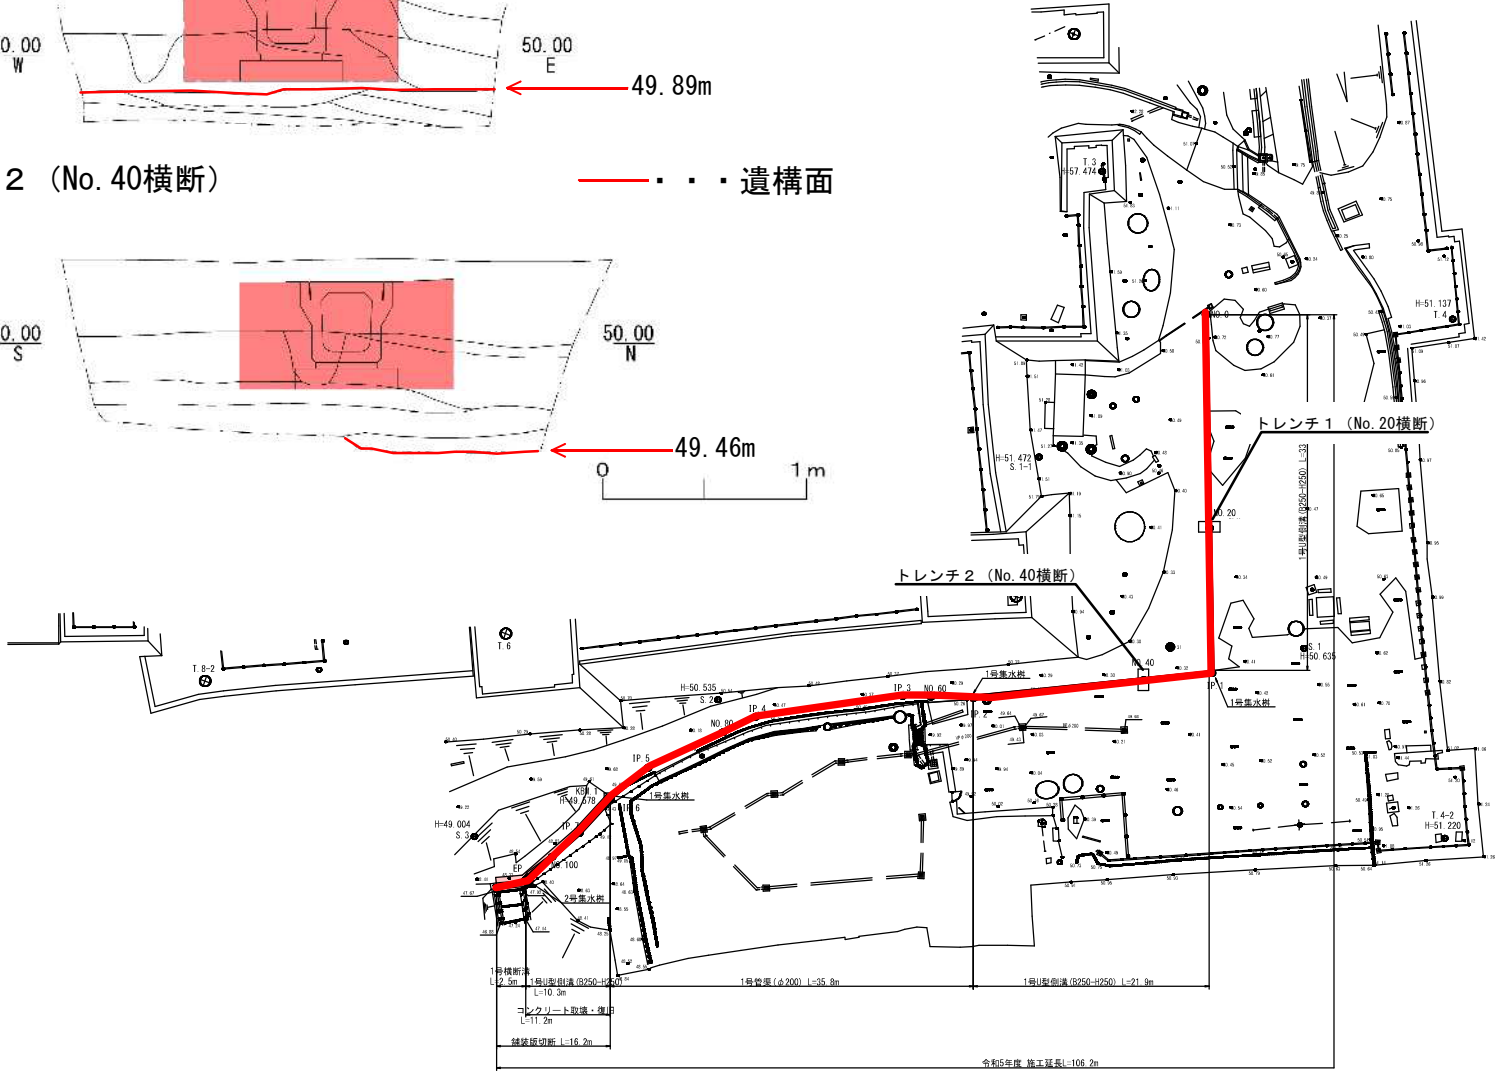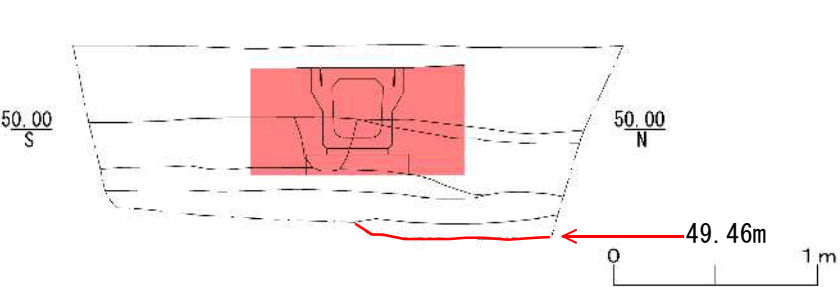

基準点		
名称	X座標	Y座標
T.3	142718.876	27718.140
T.4	142717.100	27753.687
T.4-2	142671.139	27769.634
S.1	142683.367	27751.165
S.1-1	142691.697	27721.733
S.2	142680.046	27701.228
S.3	142640.228	27684.187

中心点		
名称	X座標	Y座標
NO.0	142709.583	27731.882
NO.20	142690.907	27739.019
IP.1	142678.235	27743.875
NO.40	142675.423	27738.094
IP.2	142668.426	27723.712
NO.60	142667.157	27719.912
IP.3	142666.318	27717.399
IP.4	142659.772	27705.110
NO.80	142657.331	27702.704
IP.5	142651.816	27697.270
IP.6	142647.882	27694.973
IP.7	142643.868	27693.305
NO.100	142640.932	27691.681
EP	142638.110	27690.121

年度	令和5年度
業務名	史跡丸亀城跡 排水路整備測量設計業務
位置	丸亀市一番丁 地内
図面名	平面図
縮尺	1:250 図面番号 1 / 5
作成年月	令和5年 11月
会社名	
事業者名	丸亀市 教育部 文化財保存活用課