
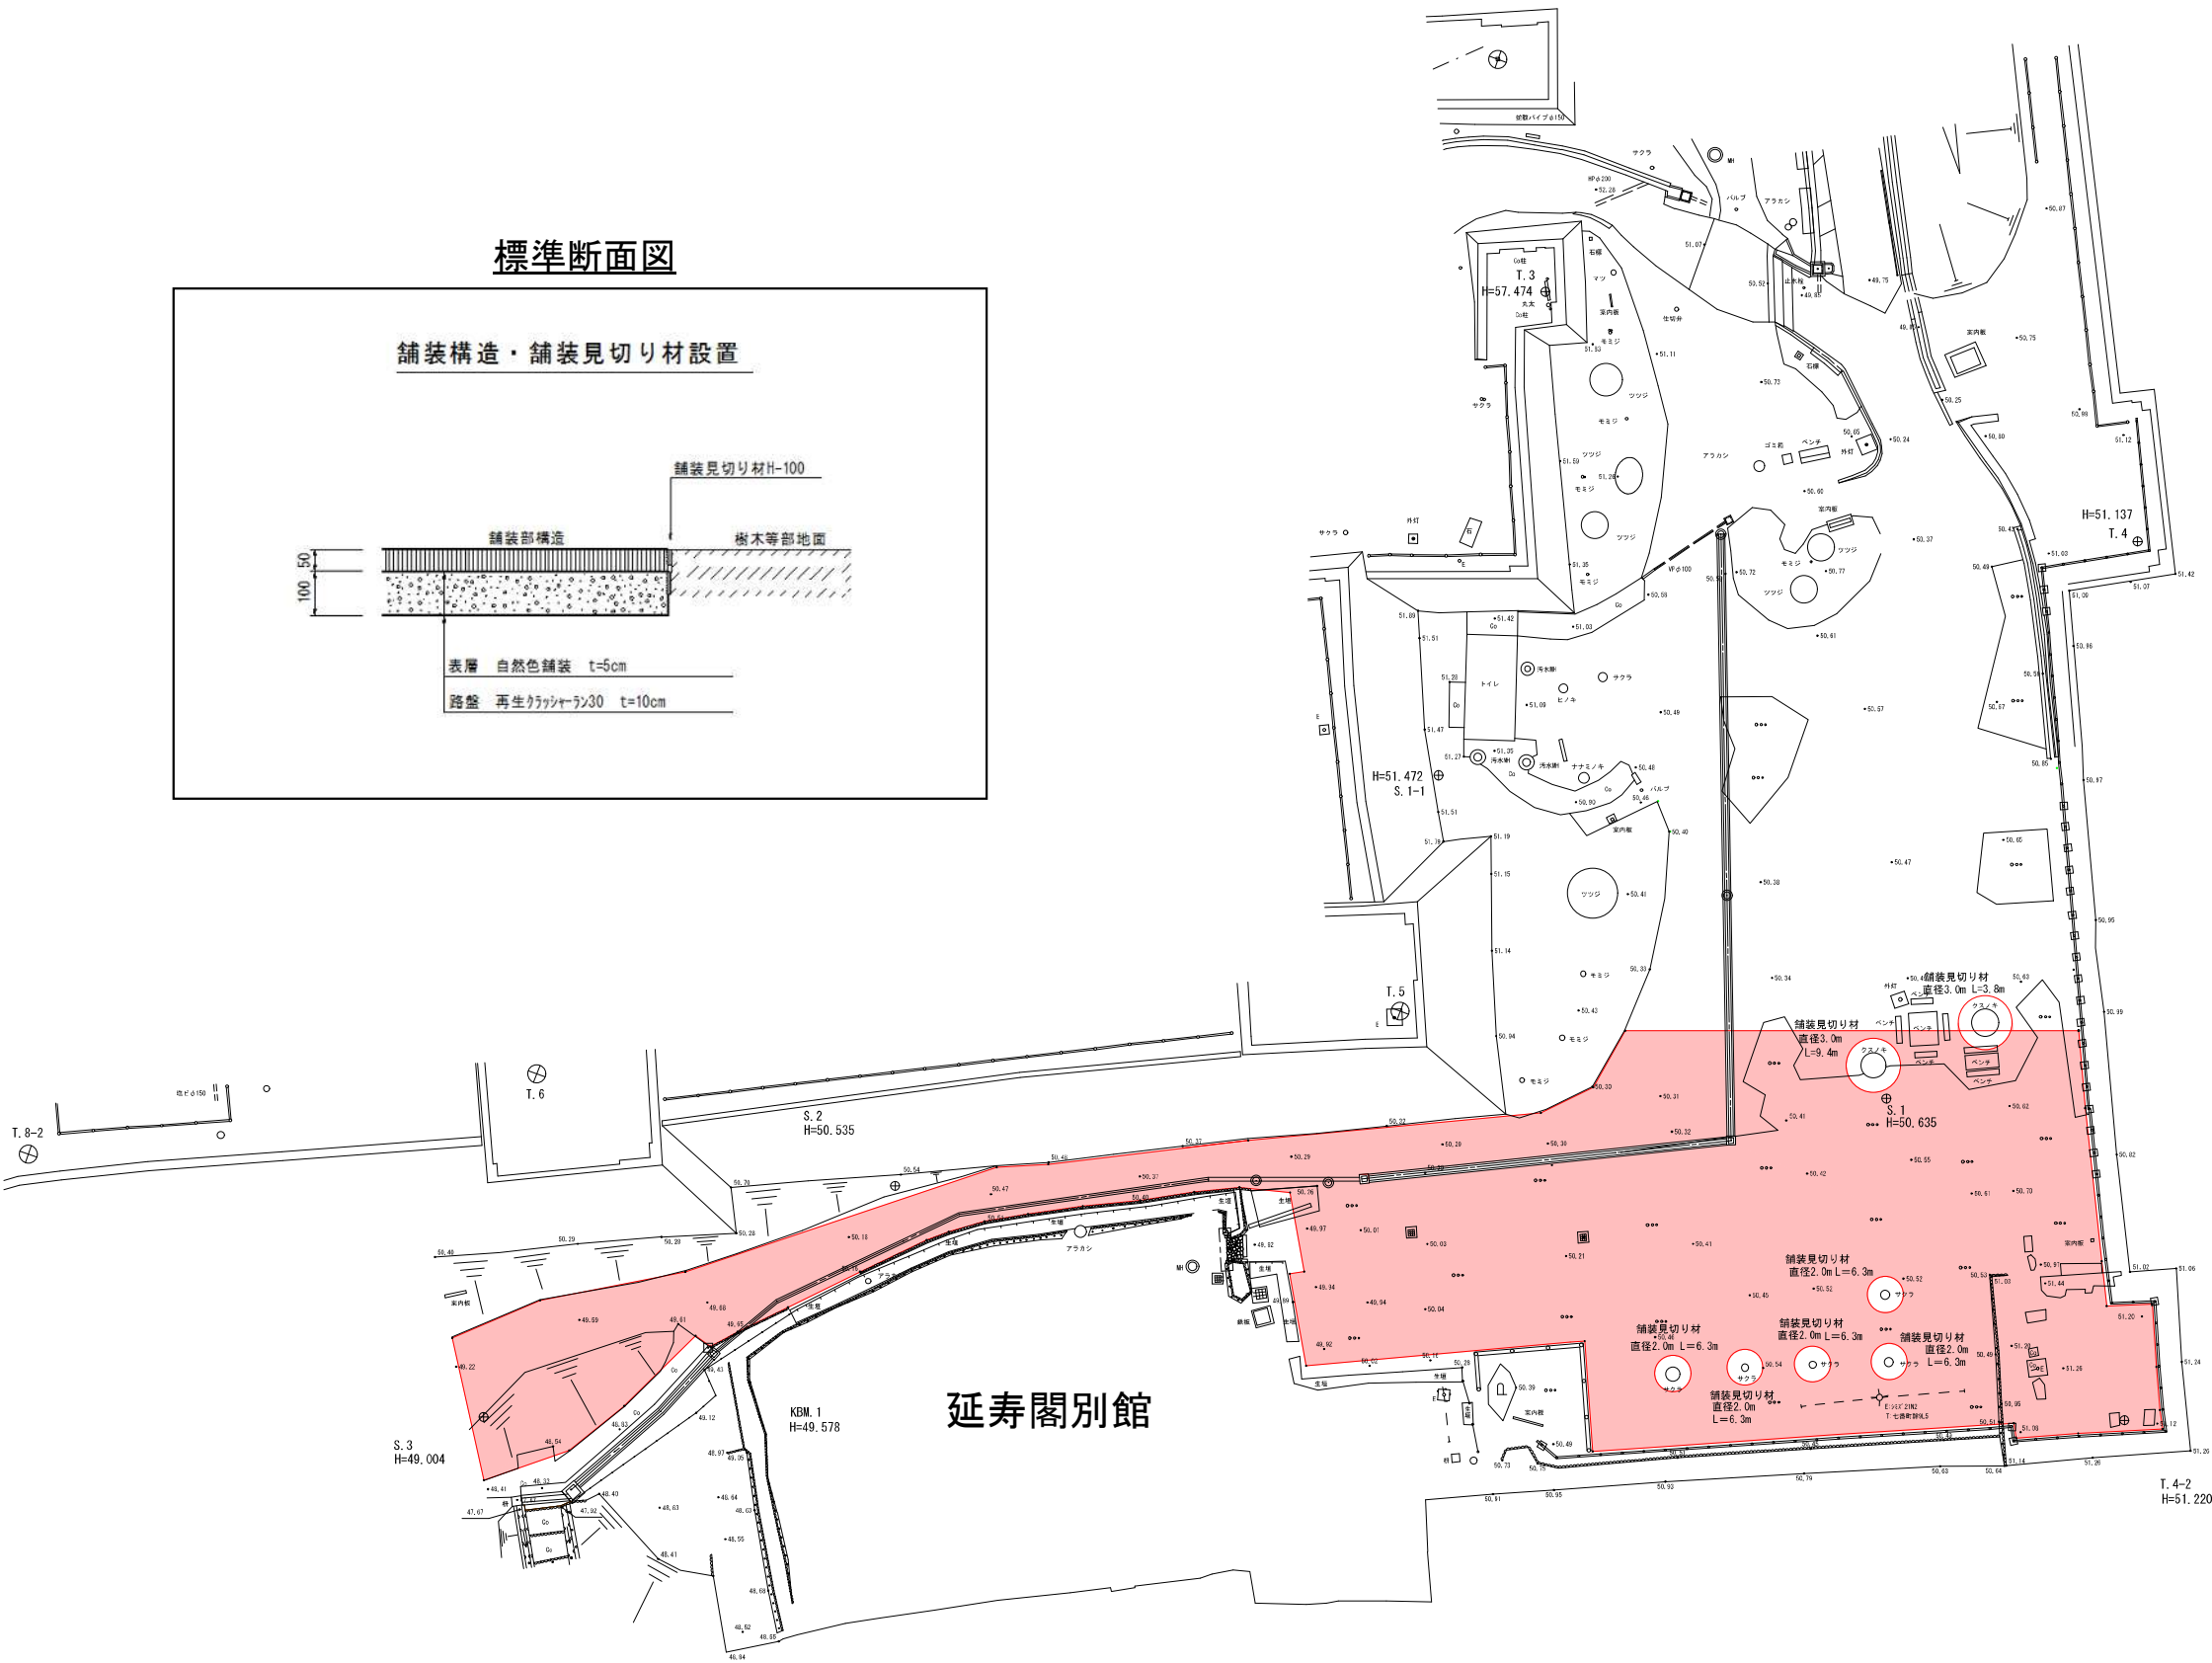


計画平面図

縮尺1：250

標準断面図

舗装構造・舗装見切り材設置

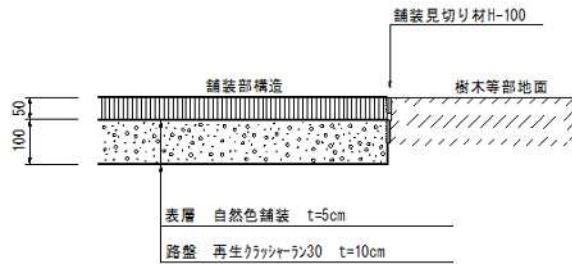

三の丸舗装数量

舗装面積A=1.010m2

不陸整正 A=1.010m2 補足材2cm(再生ガラスラン30)

路盤 A=1.010m2 厚さ10cm (再生ガラスラン30)

自然色舗装 A=1.010m2 厚さ5cm (アスファルト合材自然色合材13)

舗装見切り材 L=44.7m アルミ製H-100(プロエッジ同等品)

年度	令和 6 年度	実施	設計図
工事名	史跡丸亀城跡石垣保全に伴う三の丸舗装工事		
位置	丸亀市一番丁地内		
図面名	計画平面図		
縮尺	図中記入	図面番号	1 / 3
作成年月	令和 6 年 10 月		
会社名			
事業者名	丸亀市教育部文化財保存活用課		