


下水道計画一般平面図（污水）

坂 出 市

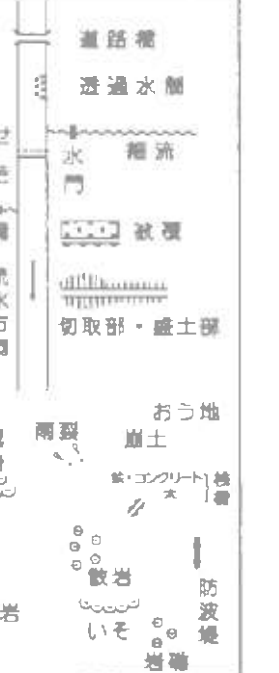

事業名	丸亀市河城郡特定環境保全公共下水道事業		
図面名	下水道計画一般平面図（汚水）		
縮尺	1:10,000	図	
調査年月	令和 6年11月	番	
事業主	香川県丸亀市	設計	サンエー設計株式会社