
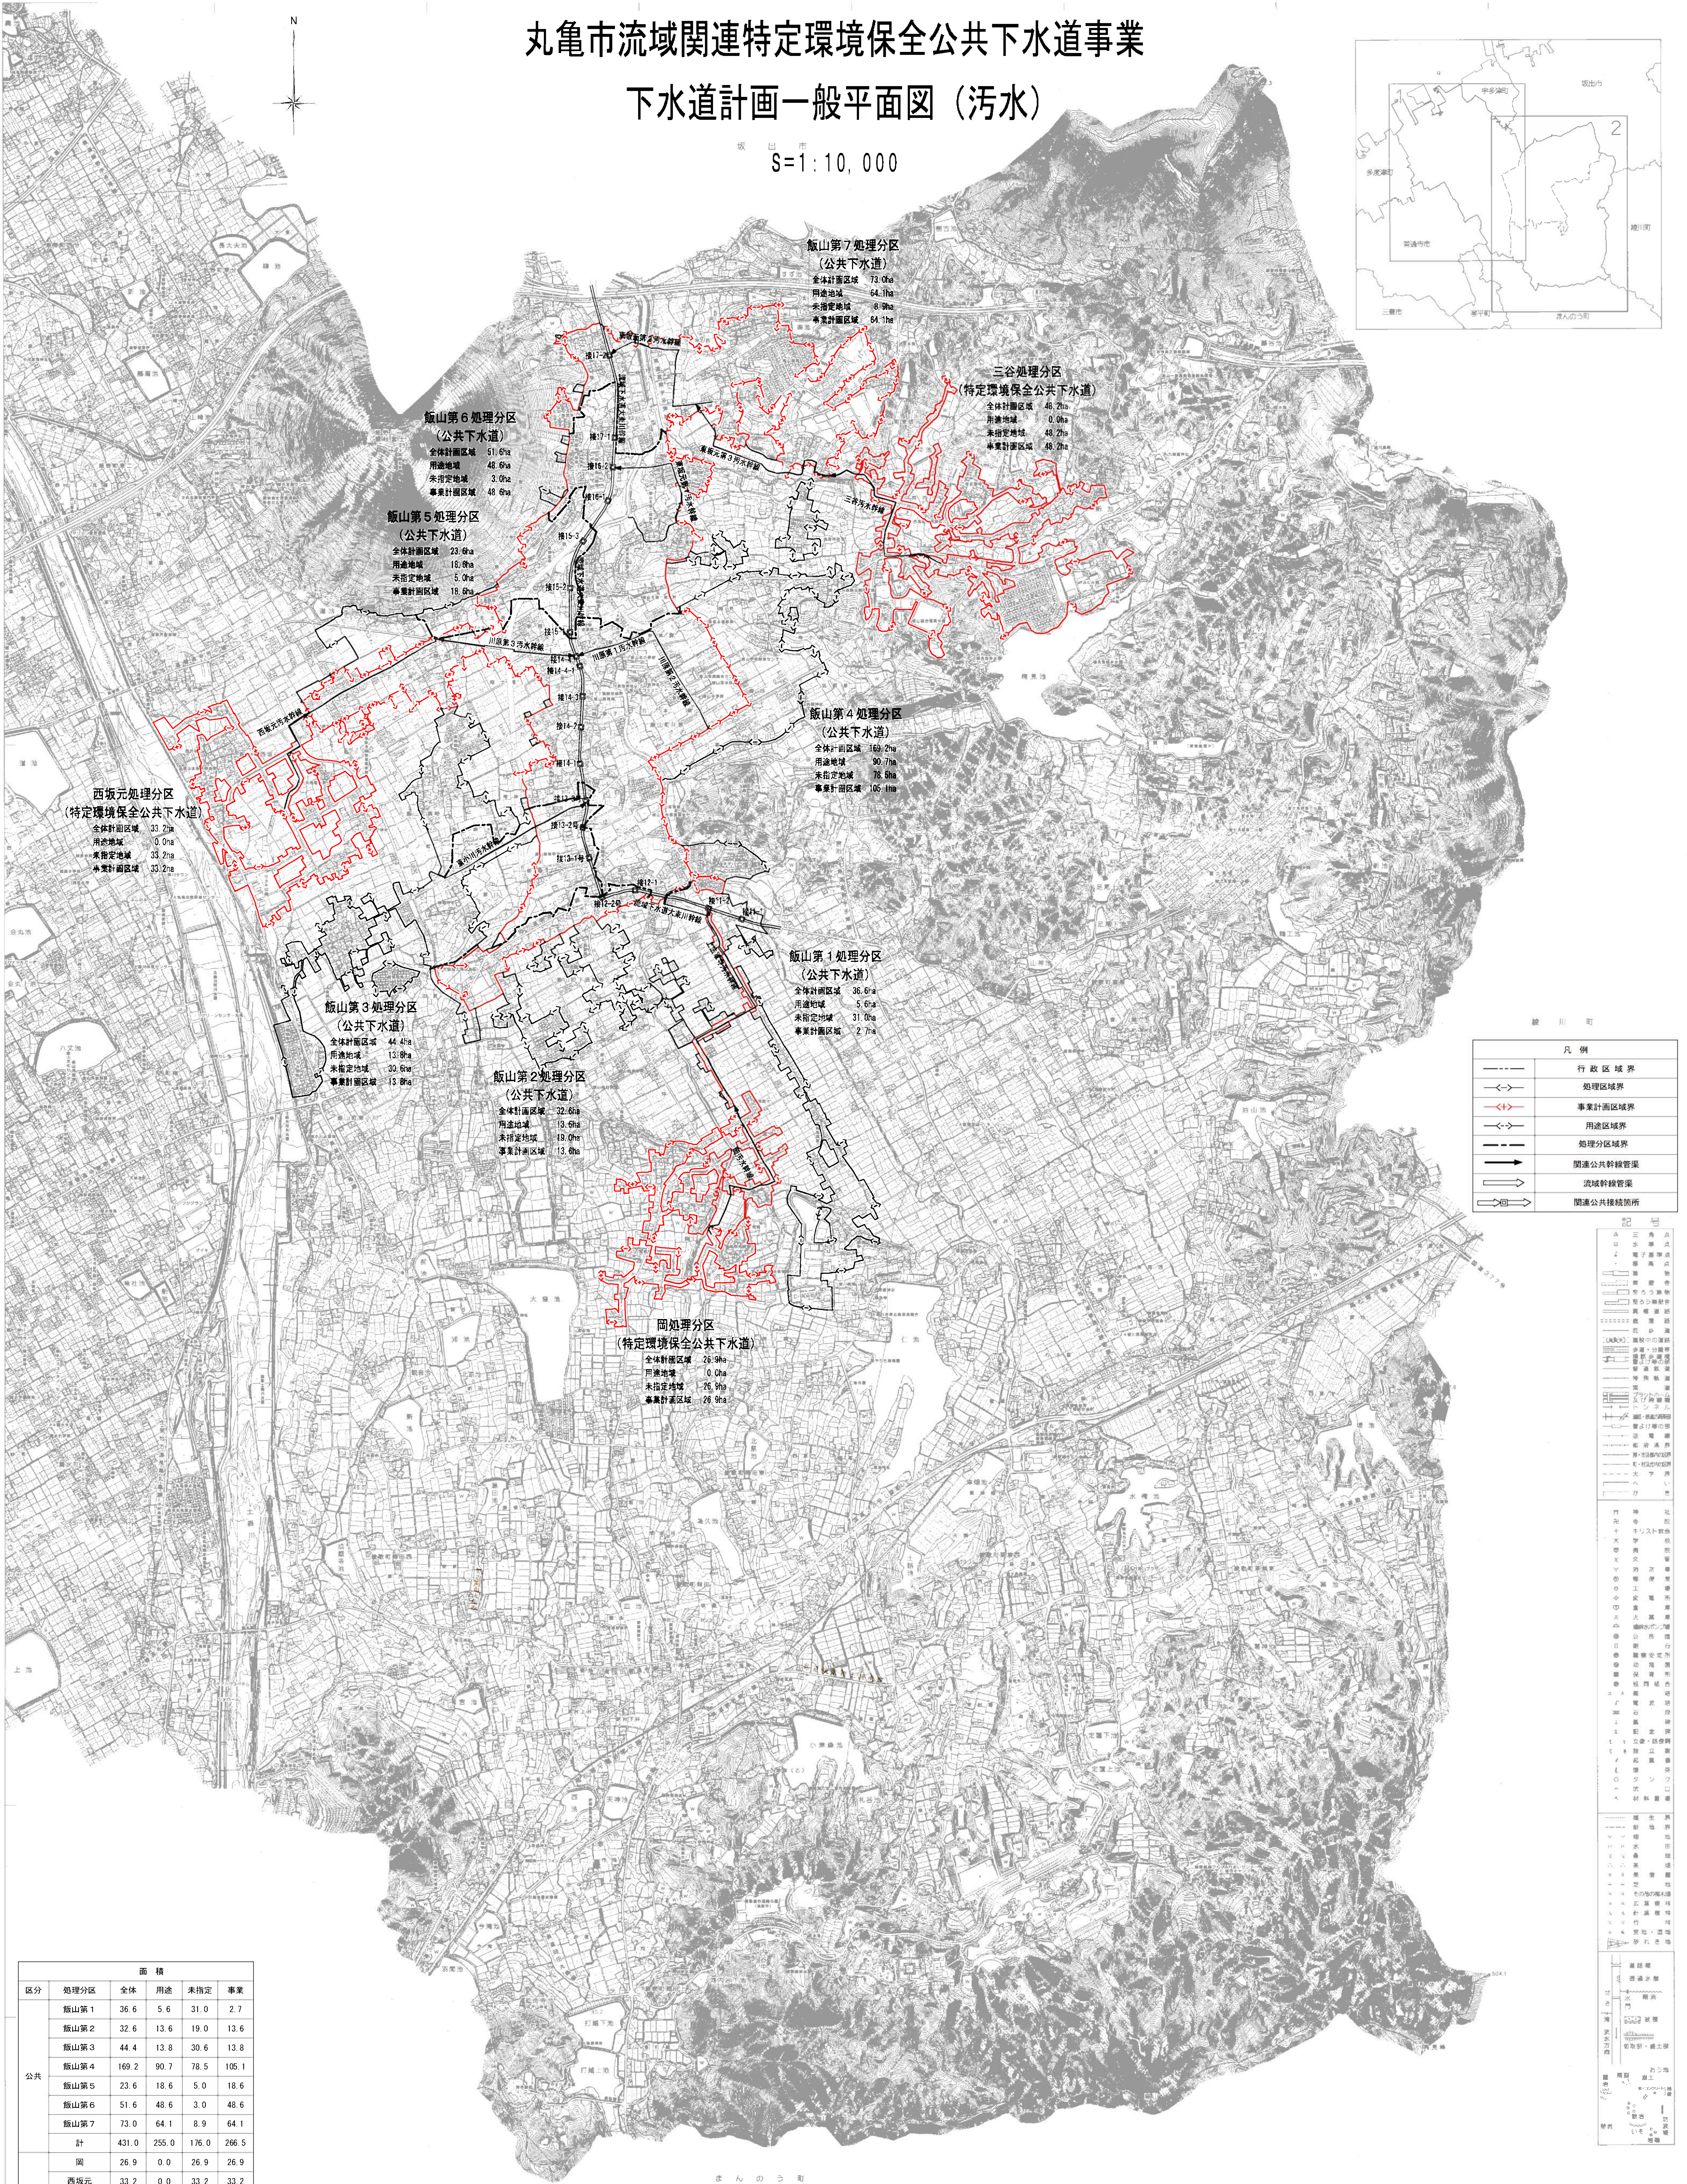


丸亀市流域関連公共下水道事業

丸亀市流域関連特定環境保全公共下水道事業

下水道計画一般平面図（污水）

S=1:10,000

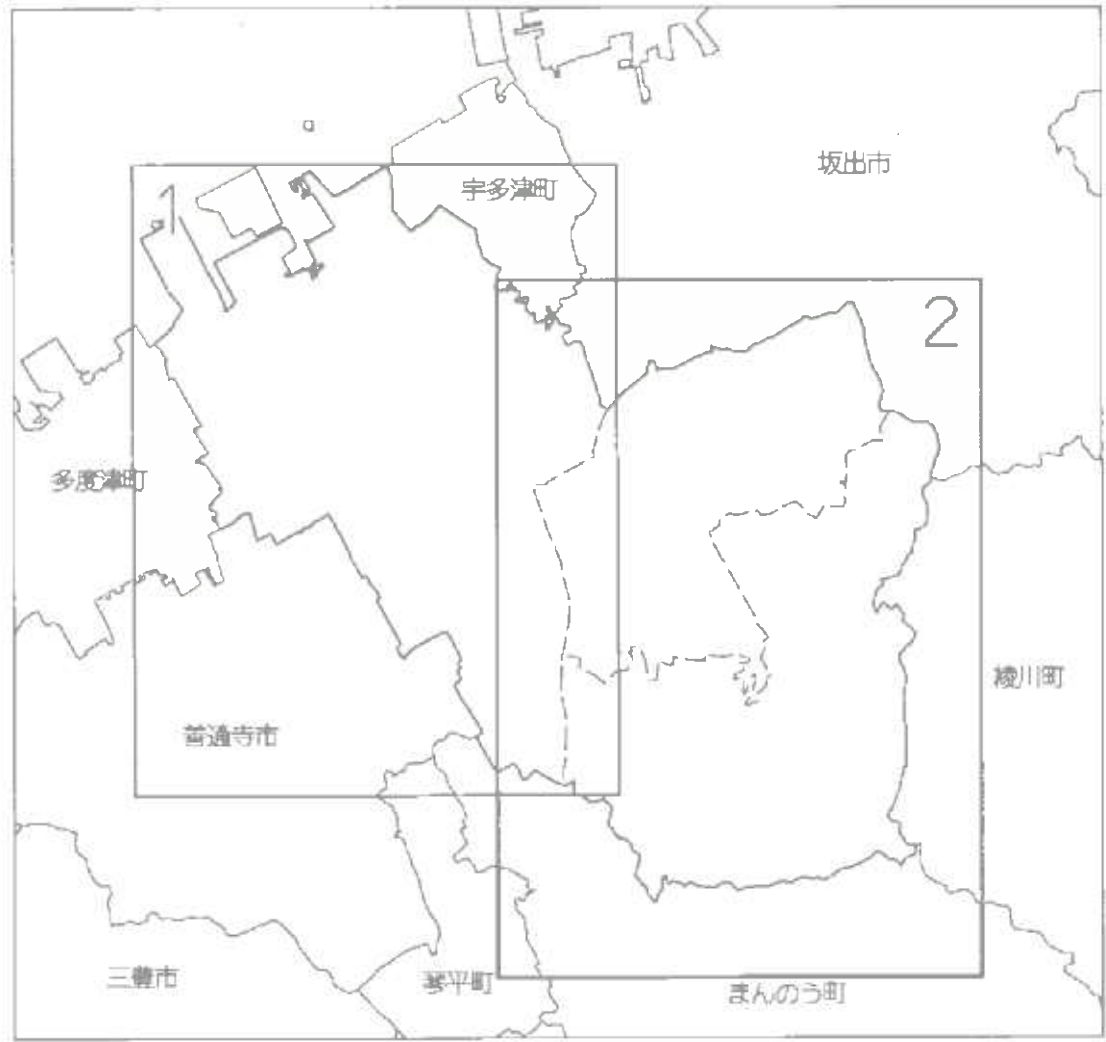

凡例

-----	行政区域界
-----	処理区域界
-----	事業計画区域界
-----	用途区域界
-----	処理分区域界
-----	関連公共幹線管渠
-----	流域幹線管渠
-----	関連公共接続箇所

記号

○	市庁舎
△	支庁界
□	町界
◇	村界
●	市役所
○	支庁役所
△	町役所
◇	村役所
○	市立病院
△	支庁立病院
△	町立病院
△	村立病院
○	市立図書館
△	支庁立図書館
△	町立図書館
△	村立図書館
○	市立公民館
△	支庁立公民館
△	町立公民館
△	村立公民館
○	市立体育館
△	支庁立体育館
△	町立体育館
△	村立体育館
○	市立児童館
△	支庁立児童館
△	町立児童館
△	村立児童館
○	市立老人ホーム
△	支庁立老人ホーム
△	町立老人ホーム
△	村立老人ホーム
○	市立保育園
△	支庁立保育園
△	町立保育園
△	村立保育園
○	市立幼稚園
△	支庁立幼稚園
△	町立幼稚園
△	村立幼稚園
○	市立小学校
△	支庁立小学校
△	町立小学校
△	村立小学校
○	市立中学校
△	支庁立中学校
△	町立中学校
△	村立中学校
○	市立高等学校
△	支庁立高等学校
△	町立高等学校
△	村立高等学校
○	市立大学
△	支庁立大学
△	町立大学
△	村立大学
○	市立専門学校
△	支庁立専門学校
△	町立専門学校
△	村立専門学校
○	市立職業訓練校
△	支庁立職業訓練校
△	町立職業訓練校
△	村立職業訓練校
○	市立図書館
△	支庁立図書館
△	町立図書館
△	村立図書館
○	市立公民館
△	支庁立公民館
△	町立公民館
△	村立公民館
○	市立体育館
△	支庁立体育館
△	町立体育館
△	村立体育館
○	市立児童館
△	支庁立児童館
△	町立児童館
△	村立児童館
○	市立老人ホーム
△	支庁立老人ホーム
△	町立老人ホーム
△	村立老人ホーム
○	市立保育園
△	支庁立保育園
△	町立保育園
△	村立保育園
○	市立幼稚園
△	支庁立幼稚園
△	町立幼稚園
△	村立幼稚園
○	市立小学校
△	支庁立小学校
△	町立小学校
△	村立小学校
○	市立中学校
△	支庁立中学校
△	町立中学校
△	村立中学校
○	市立高等学校
△	支庁立高等学校
△	町立高等学校
△	村立高等学校
○	市立大学
△	支庁立大学
△	町立大学
△	村立大学
○	市立専門学校
△	支庁立専門学校
△	町立専門学校
△	村立専門学校
○	市立職業訓練校
△	支庁立職業訓練校
△	町立職業訓練校
△	村立職業訓練校

区分	処理分区域	面積			
		全体	用途	未指定	事業
公共	飯山第1	36.6	5.6	31.0	2.7
	飯山第2	32.6	13.6	19.0	13.6
	飯山第3	44.4	13.8	30.6	13.8
	飯山第4	169.2	90.7	78.5	105.1
	飯山第5	23.6	18.6	5.0	18.6
	飯山第6	51.6	48.6	3.0	48.6
	飯山第7	73.0	64.1	8.9	64.1
特環	計	431.0	255.0	176.0	266.5
	西坂元	26.9	0.0	26.9	26.9
	三谷	33.2	0.0	33.2	33.2
	計	108.3	0.0	108.3	108.3
合計		539.3	255.0	284.3	374.8

公共：公共下水道
特環：特定環境保全公共下水道
全体：全体計画区域
用途：用途地域
未指定：未指定地域
事業：事業計画区域

事業名	丸亀市流域関連公共下水道事業 丸亀市流域関連特定環境保全公共下水道事業		
図面名	下水道計画一般平面図（污水）		
縮尺	1:10,000	図	1
図面年月	令和6年11月	網	11
事業主	香川県丸亀市	設計	サンエー設計株式会社