


平面図

縮尺1:200

資料4-3

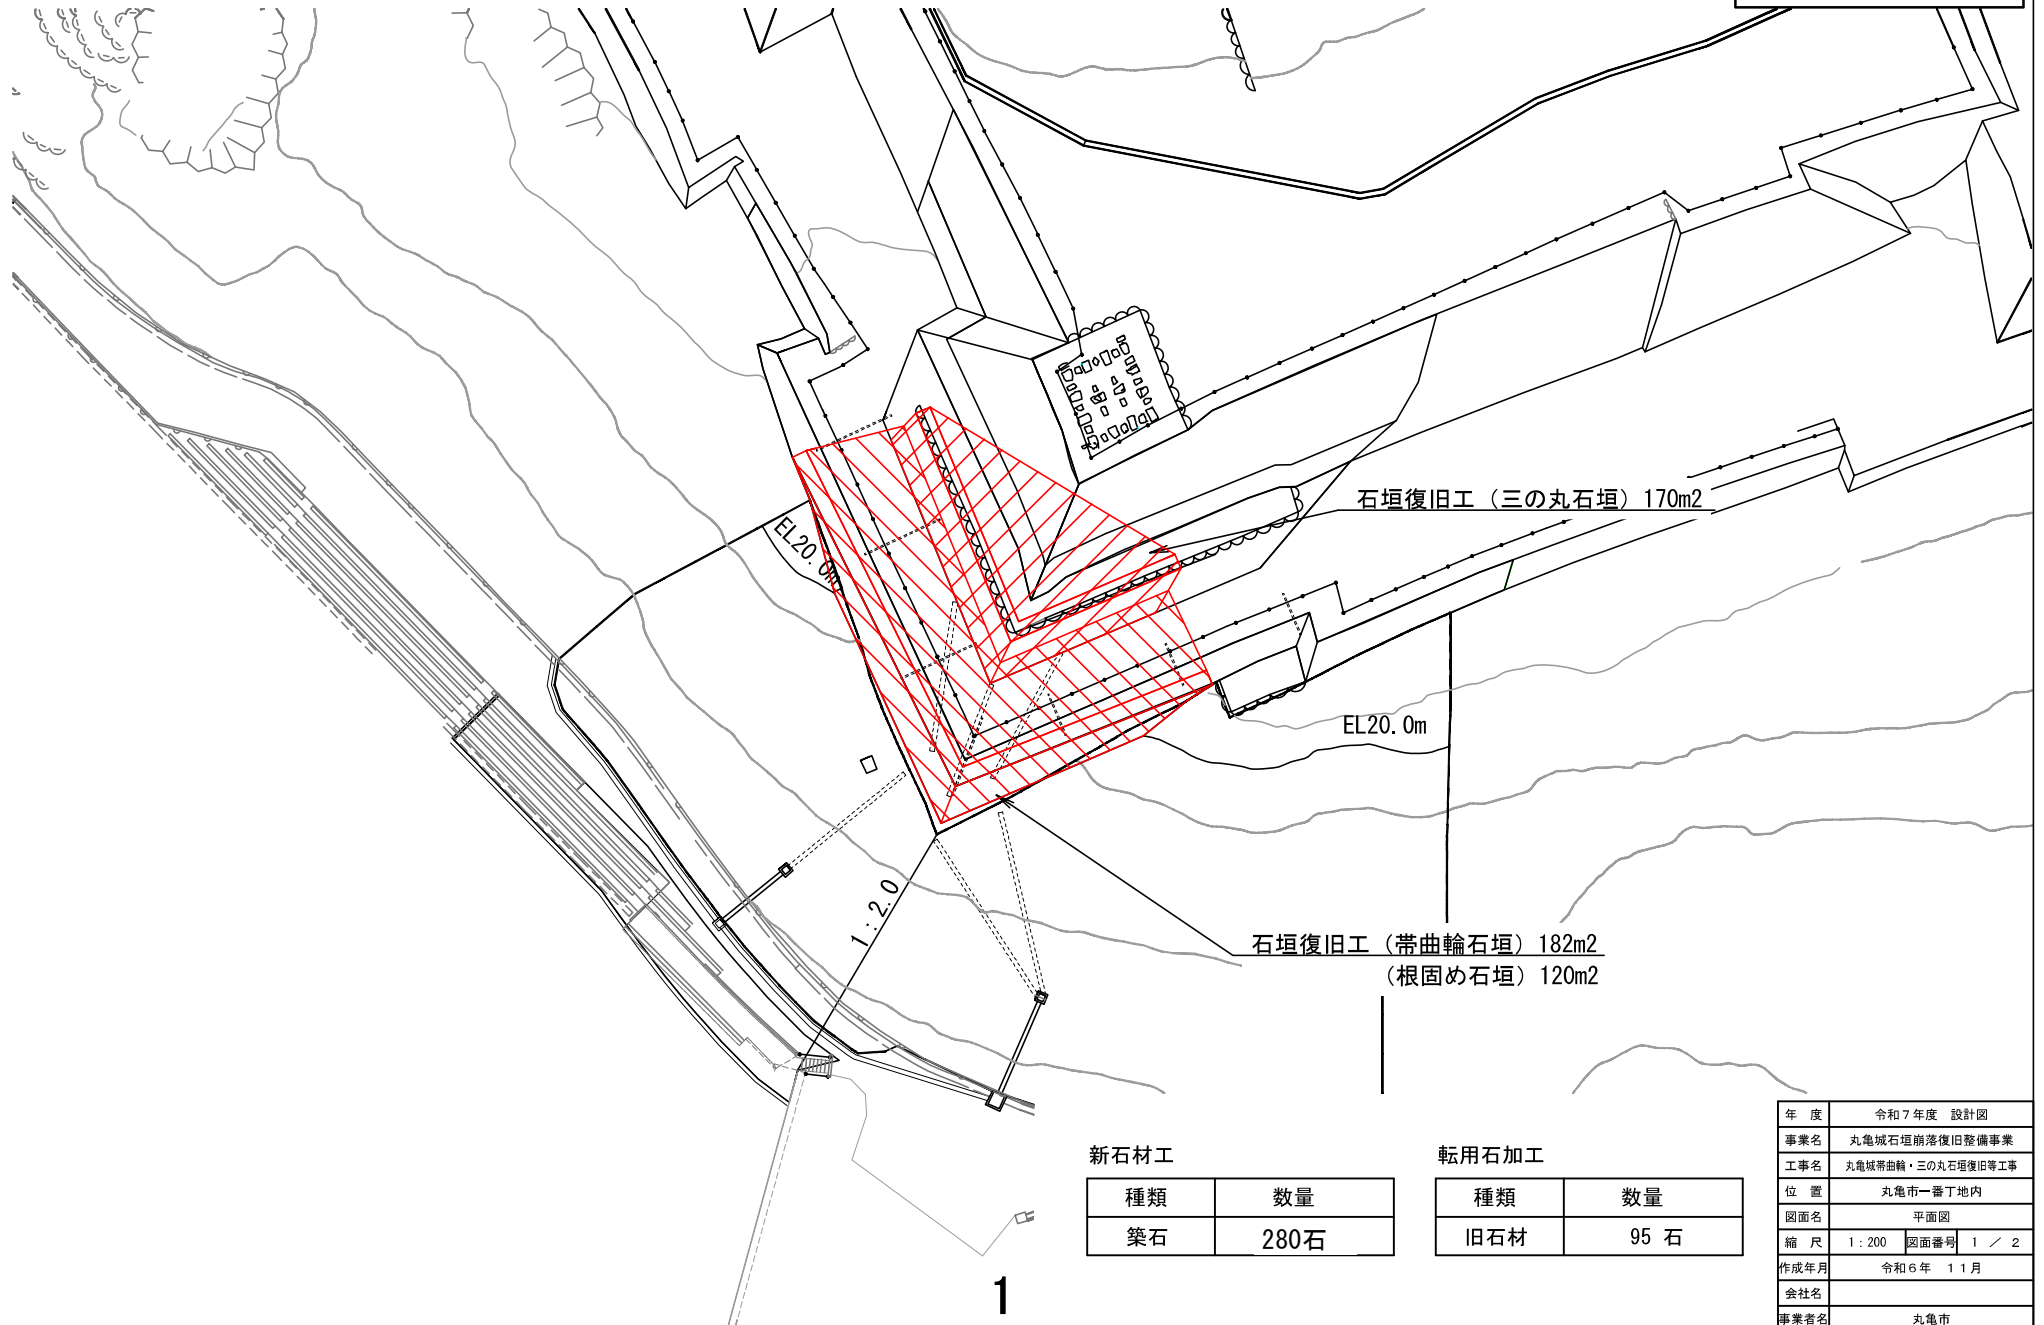


新石材工

種類	数量
築石	280石

転用石加工

種類	数量
旧石材	95 石



年 度	令和7年度 設計図
事業名	丸亀城石垣崩落復旧整備事業
工事名	丸亀城帯曲輪・三の丸石垣復旧等工事
位 置	丸亀市一番丁地内
図面名	平面図
縮 尺	1:200 図面番号 1 / 2
作成年月	令和6年 11月
会社名	
事業者名	丸亀市

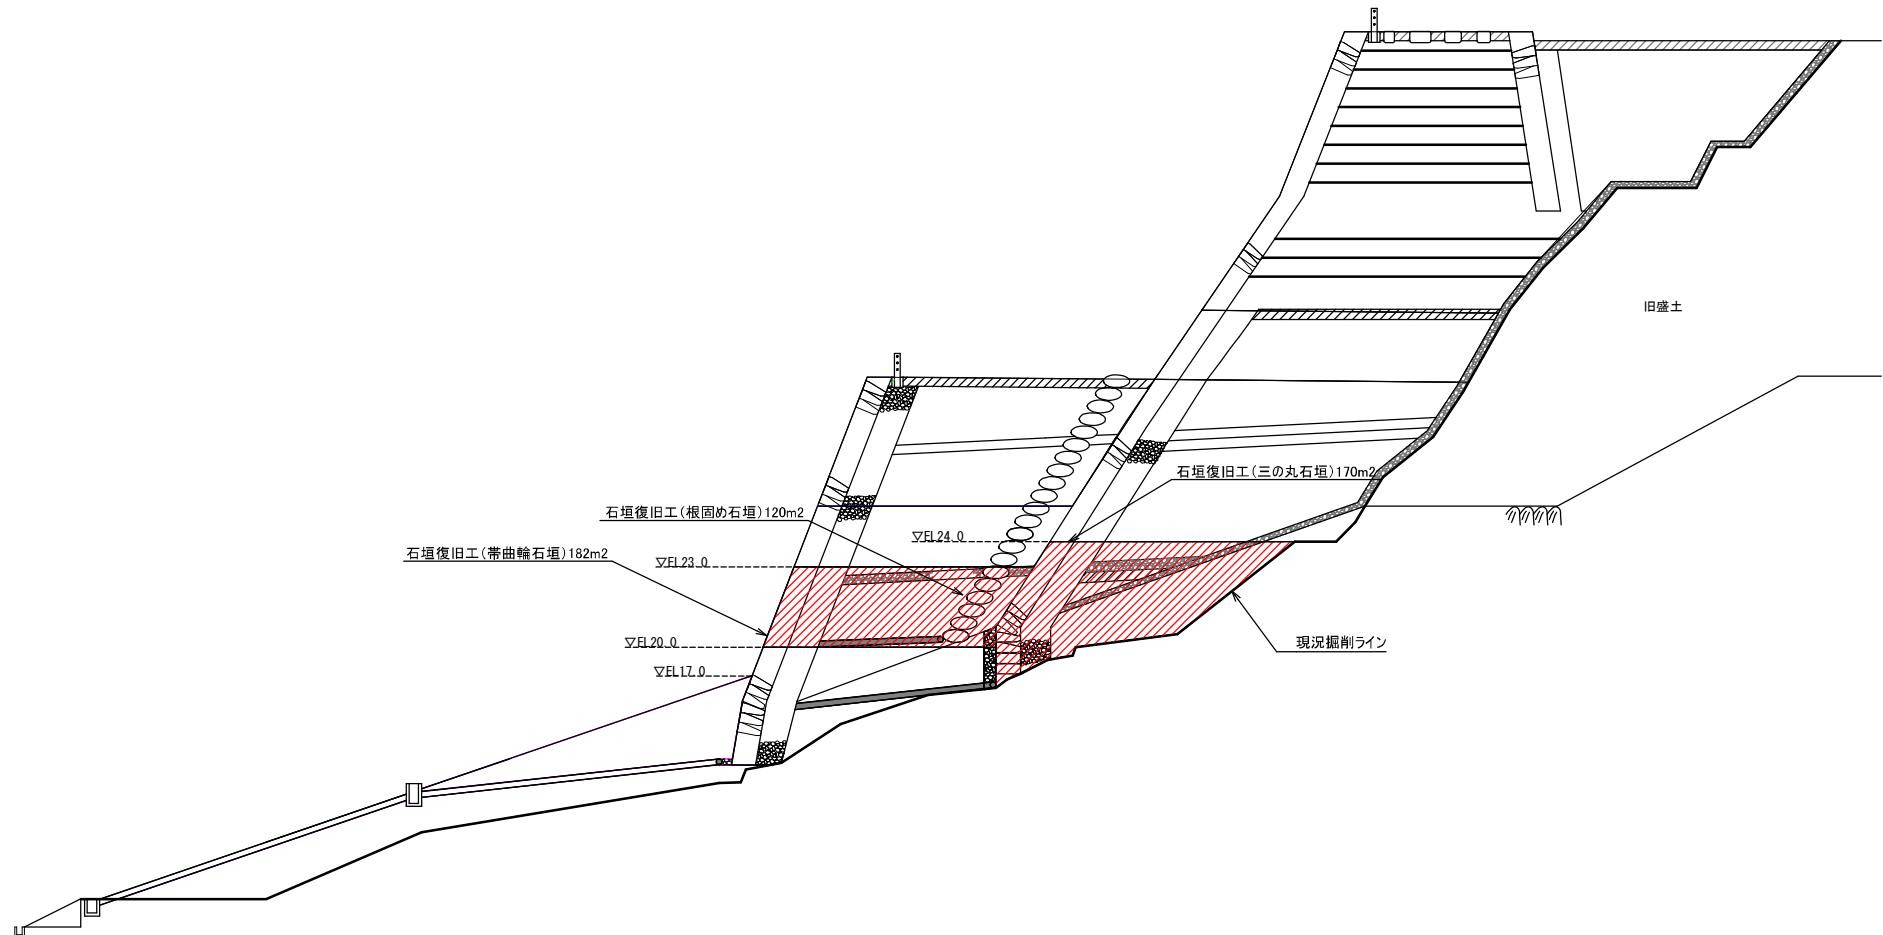

年 度	令和7年度 設計図		
事業名	丸亀城石垣崩落復旧整備事業		
工事名	丸亀城帯曲輪・三の丸石垣復旧等工事		
位 置	丸亀市一番丁地内		
図面名	平面図		
縮 尺	1:200	図面番号	2 / 2
作成年月	令和6年 11月		
会社名			
事業者名	丸亀市		

三の丸石垣C面 立面図


縮尺1:150(A3)

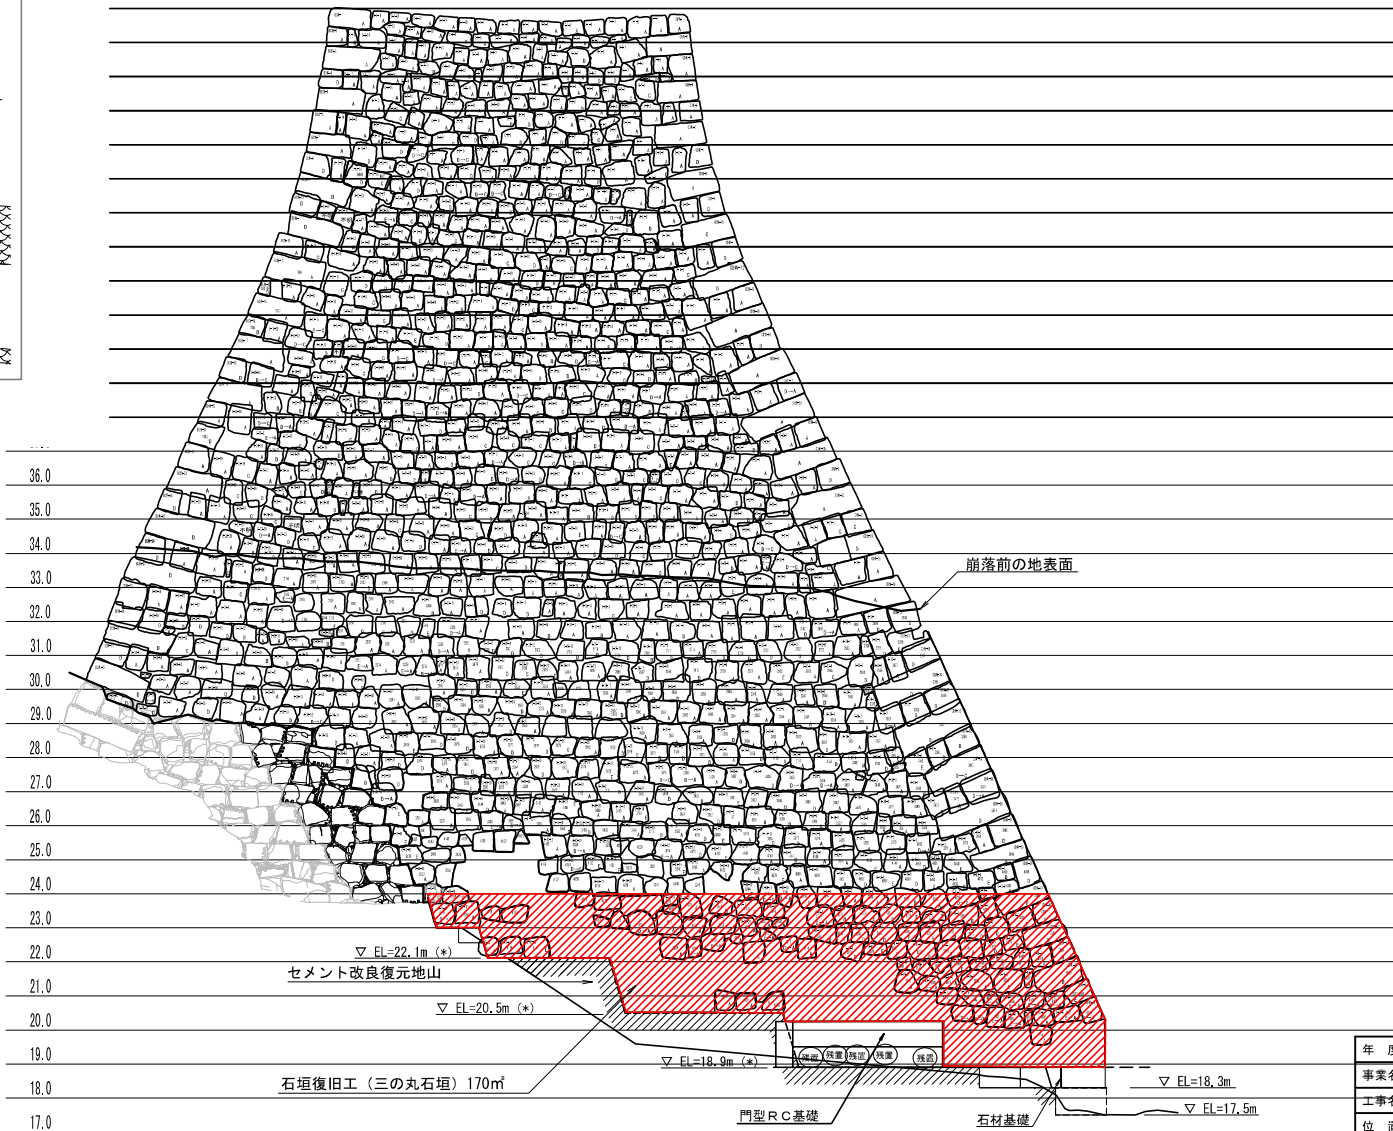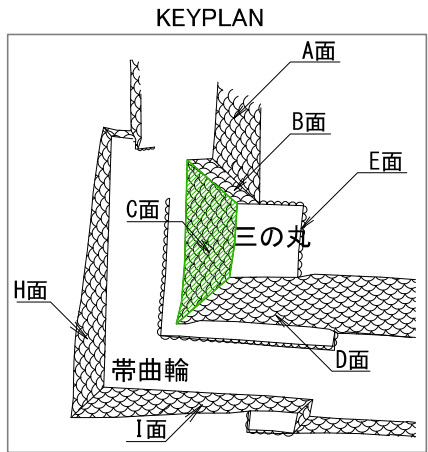

年 度	令和6年度 変更 設計図
事業名	丸亀城石垣崩落復旧整備事業
工事名	丸亀城帯曲輪・三の丸石垣等工事
位 置	丸亀市一番丁地内
図面名	三の丸石垣C面 立面図
縮 尺	図示 図面番号 7 / 26
作成年月	令和7年 3月
会社名	
事業者名	丸亀市



三の丸石垣D面 立面図

縮尺1:150

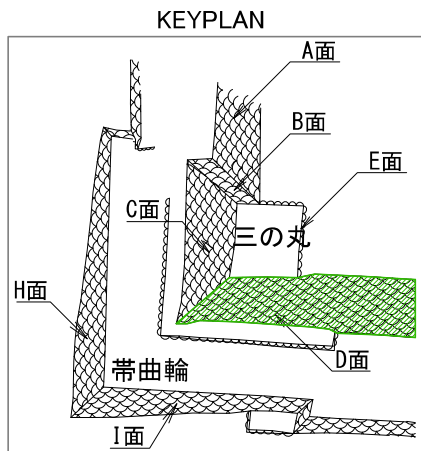


年 度	令和6年度 変更 設計図
事業名	丸亀城石垣崩落復旧整備事業
工事名	丸亀城帯曲輪・三の丸石垣等工事
位 置	丸亀市一番丁地内
図面名	三の丸石垣D面 立面図
縮 尺	図示 図面番号 8 / 26
作成年月	令和7年 3月
会社名	
事業者名	丸亀市

帯曲輪石垣H面 立面図
縮尺1：120 (A3)

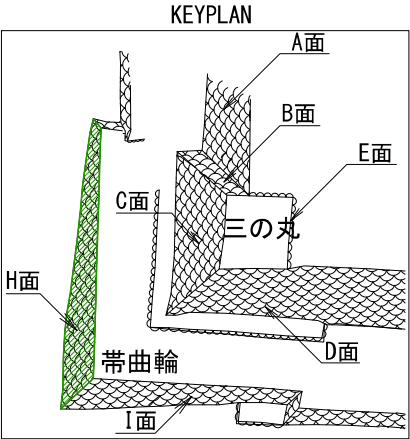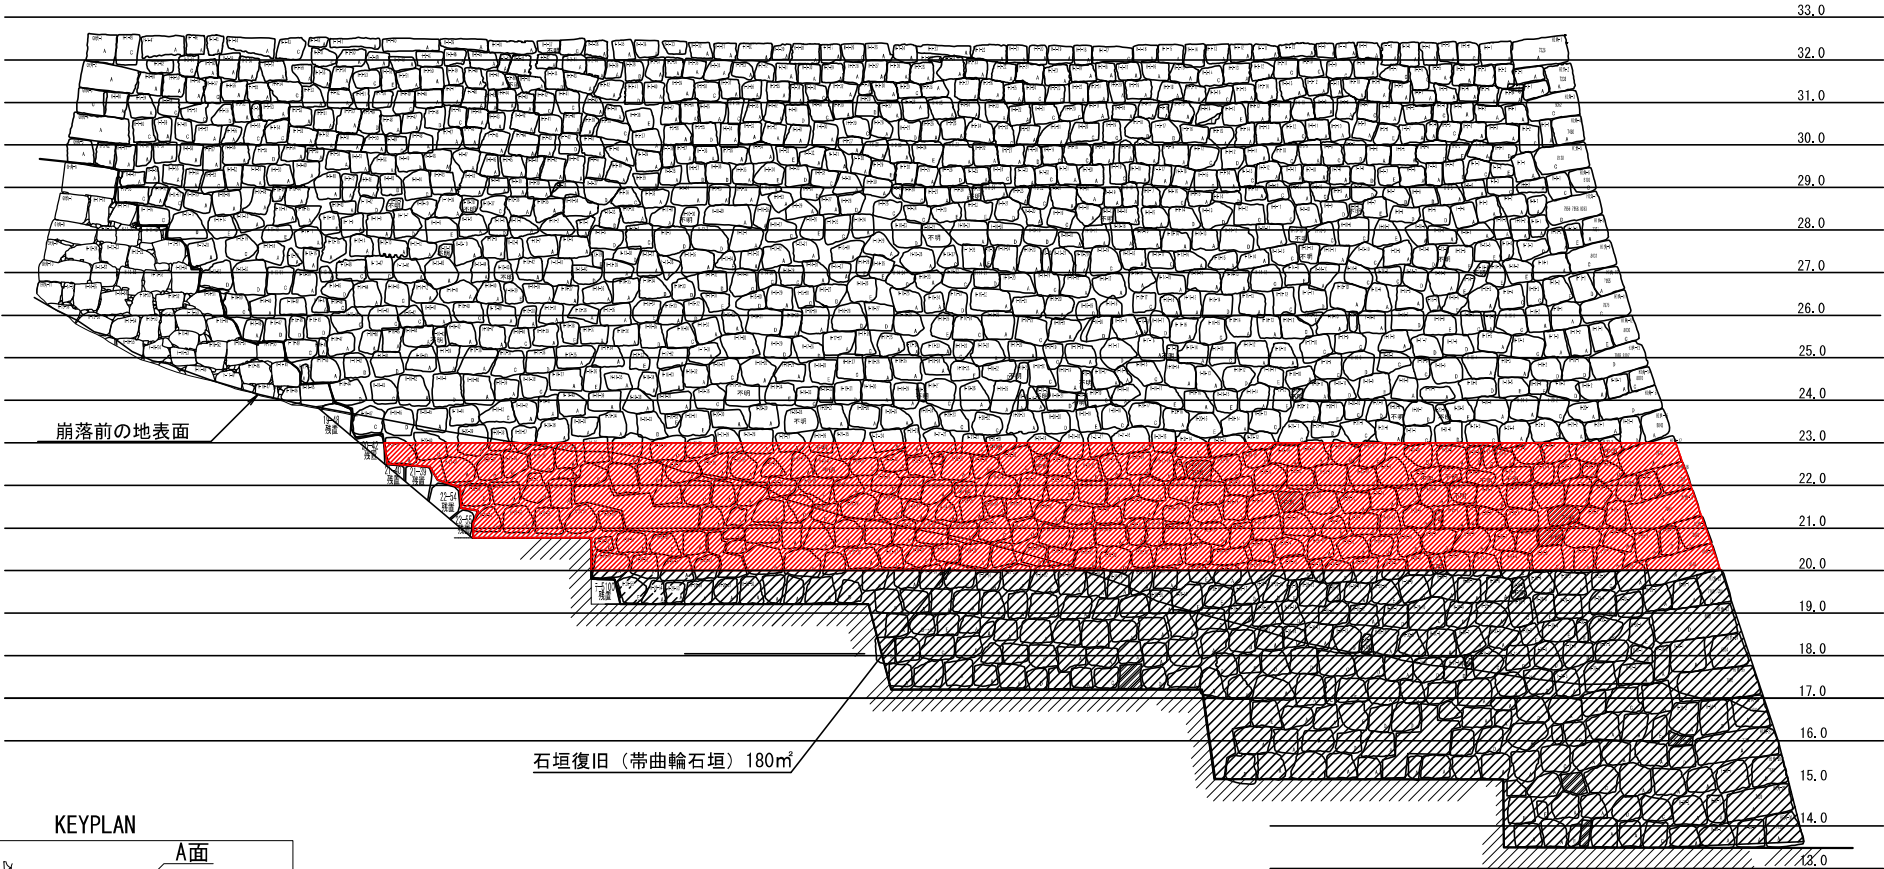

年度	令和6年度	実施	設計書
事業名	丸亀城石垣崩落復旧整備事業		
工事名	丸亀城帯曲輪・三の丸石垣復旧等工事		
位置	丸亀市一番丁地内		
図面名	帯曲輪石垣H面 立面図		
縮尺	図示	図面番号	12/26
作成年月	令和7年 3月		
会社名			
事業者名	丸亀市		

帯曲輪石垣Ⅰ面 立面図
縮尺1：120 (A3)

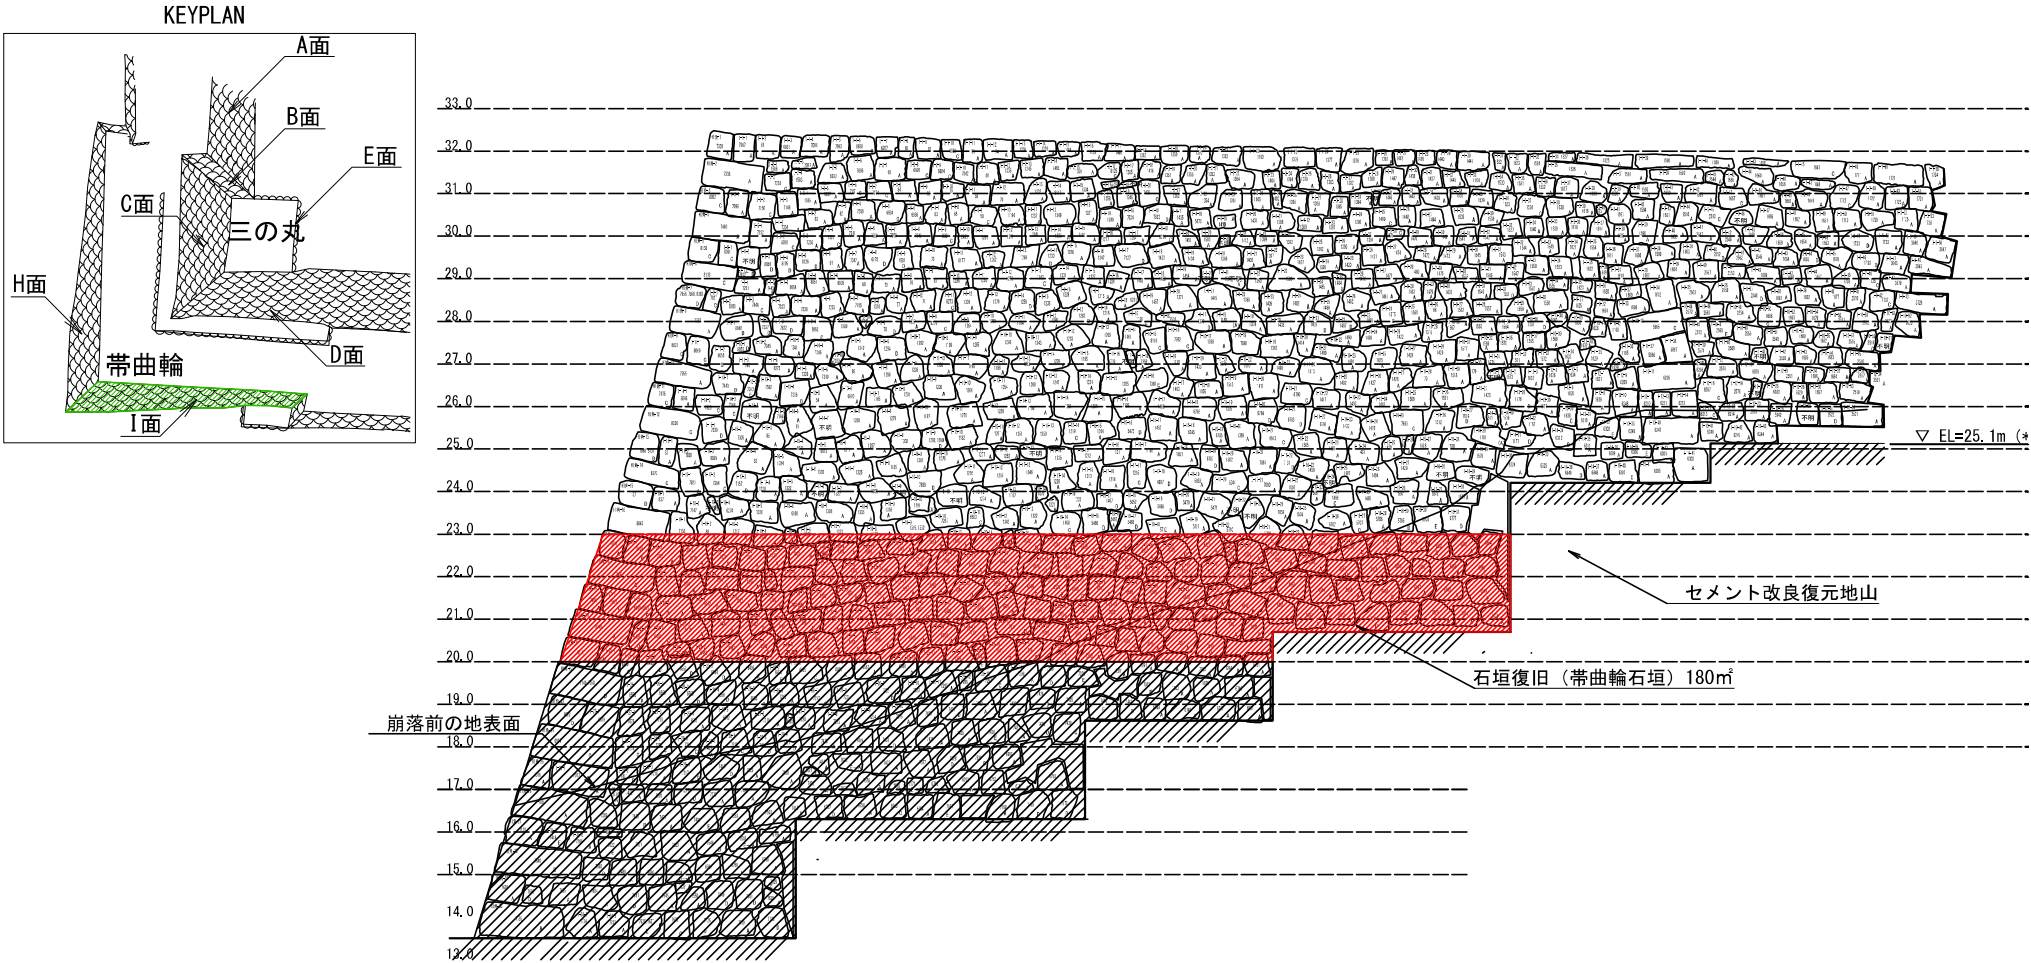

年度	令和6年度 実施 設計書		
事業名	丸亀城石垣崩落復旧整備事業		
工事名	丸亀城帯曲輪・三の丸石垣復旧等工事		
位置	丸亀市一番丁地内		
図面名	帯曲輪石垣Ⅰ面 立面図		
縮 尺	図示	図面番号	13／26
作成年月	令和7年 3月		
会社名			
事業者名	丸亀市		