




対象物件位置図

○笠島保存地区の図面土地番号（○の中の数字は伝建番号） 1 : 1,500

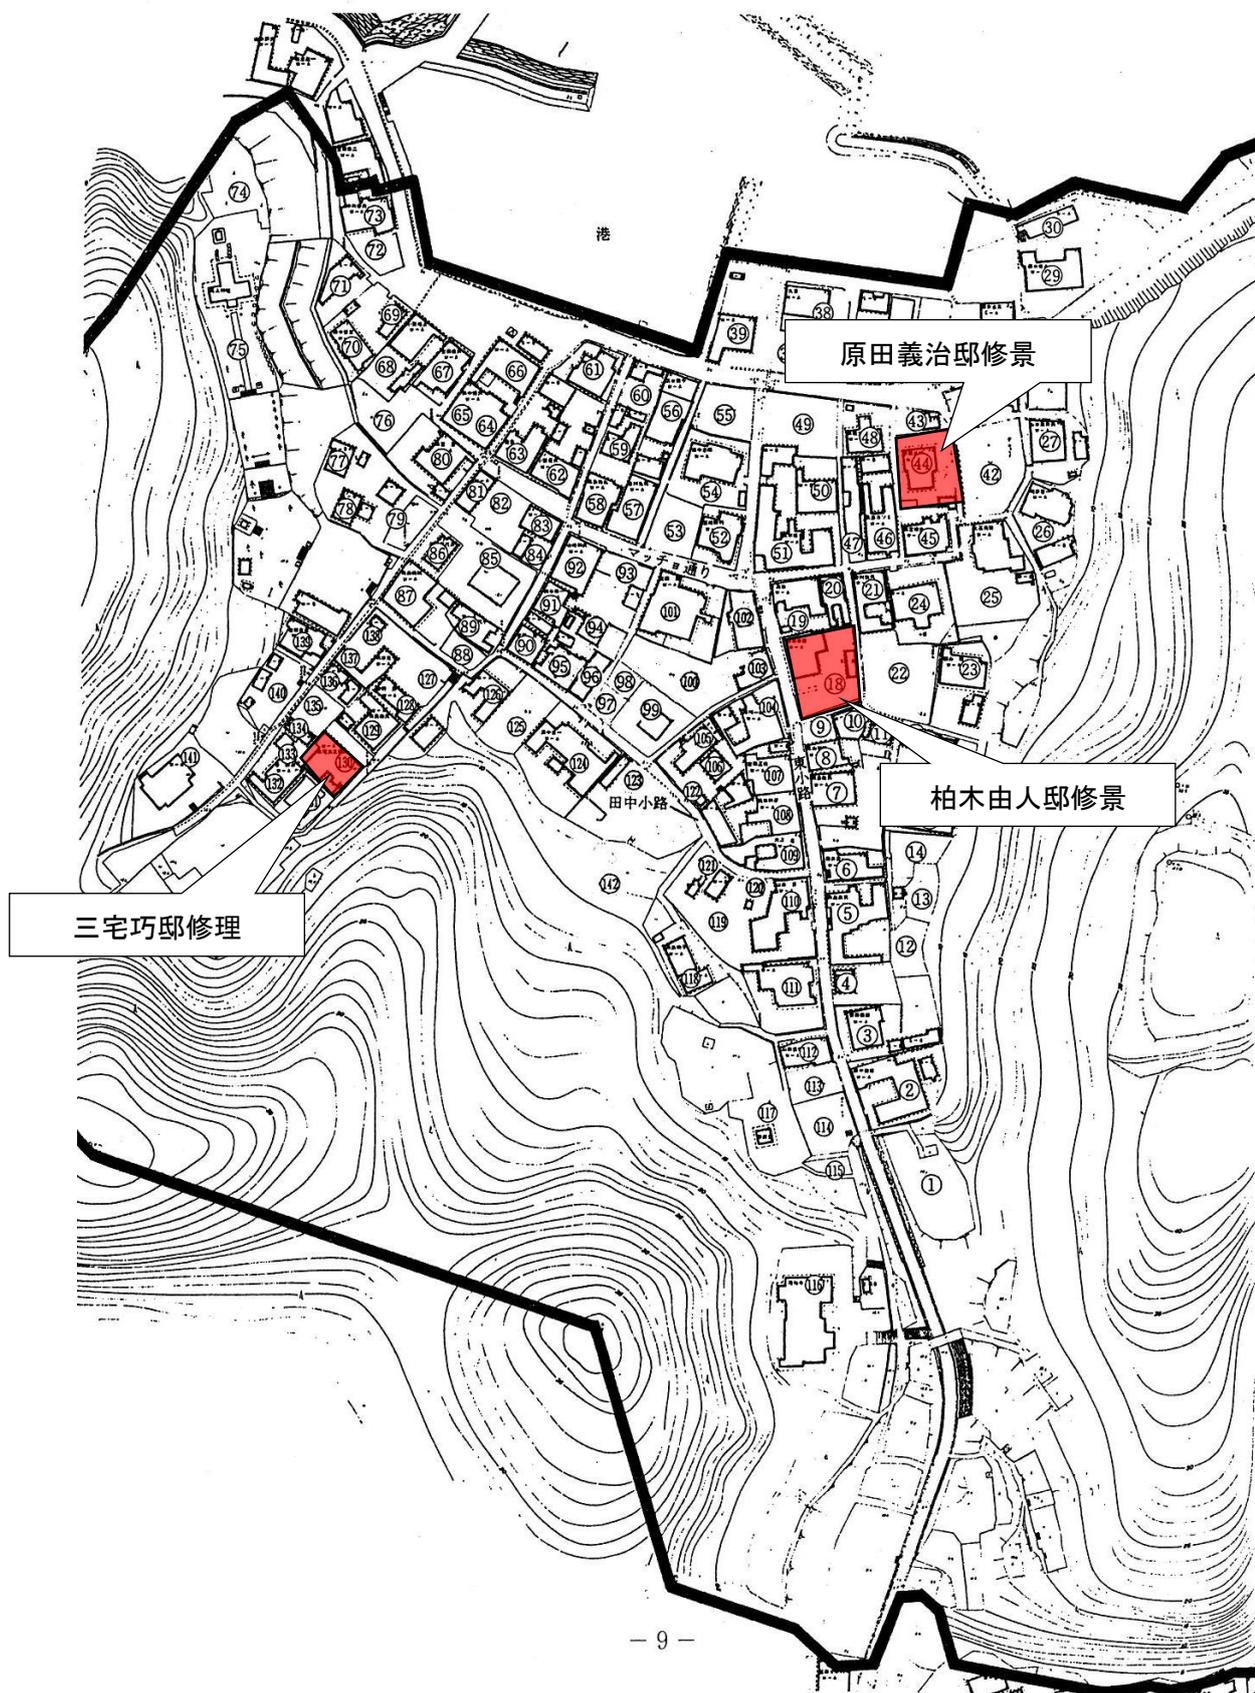

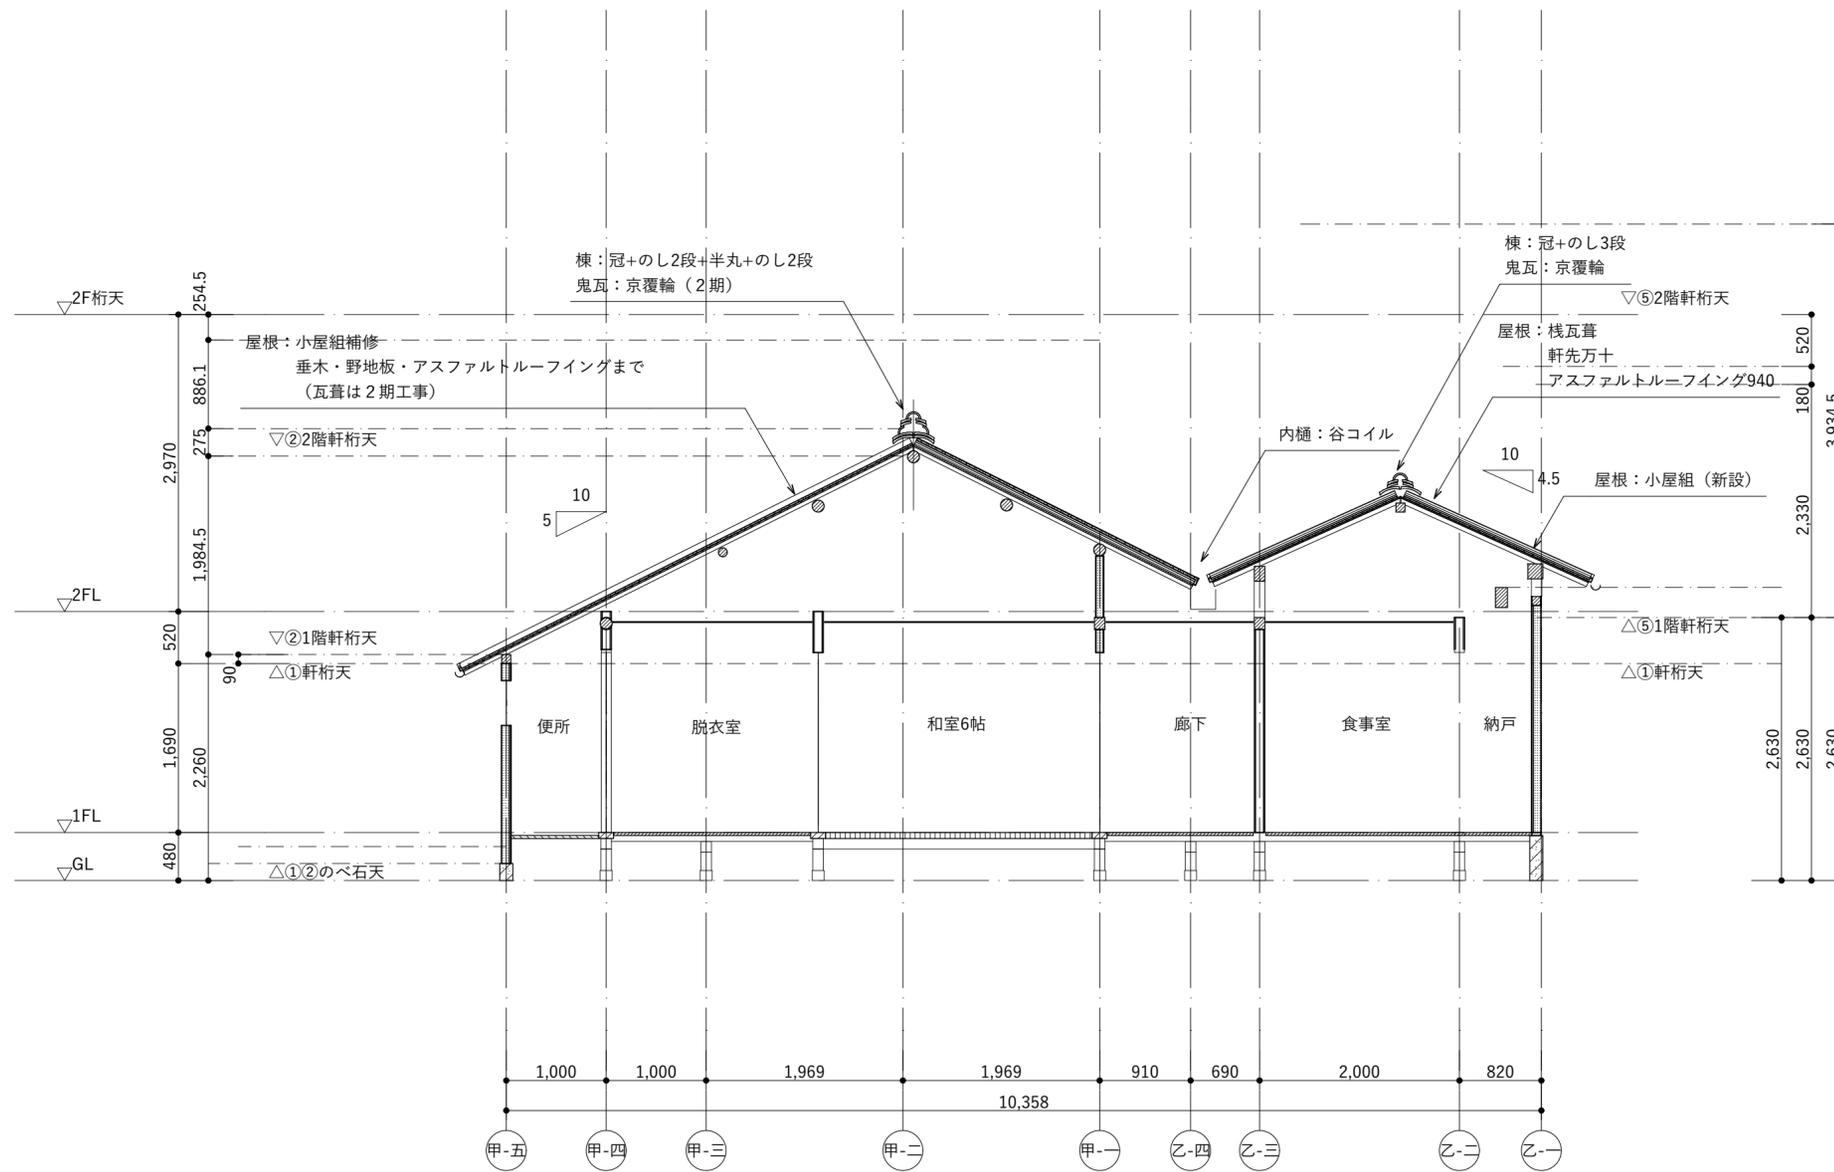


断面詳細図2 (改修) 1:50

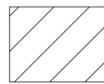 2期工事範囲

 解体範囲

三宅巧邸保存修理工事			
断面詳細図2 (改修)	1:50	A2:100% A3:71%	15/20
齊藤建築設計事務所		一級建築士事務所登録第329号	

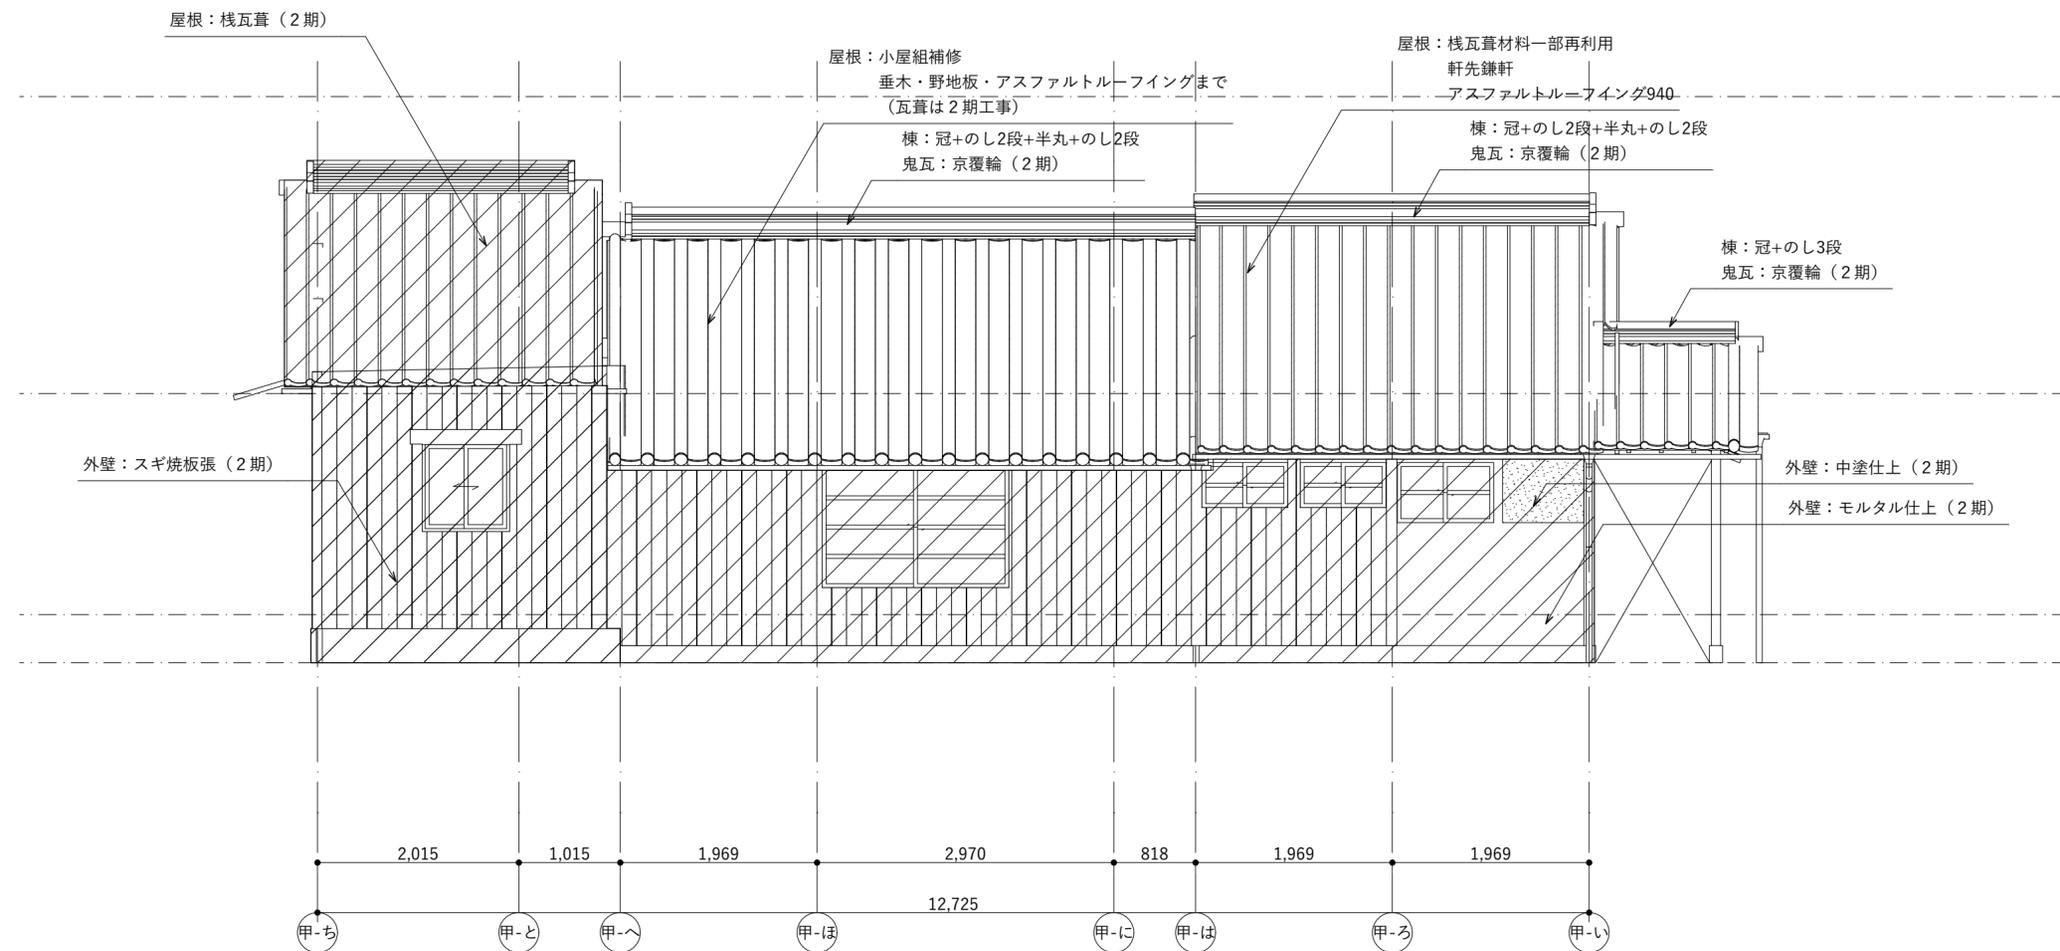


 2期工事範囲  
 解体範囲

北立面図(改修) 1:50


三宅巧邸保存修理工事			
立面図1(改修)	1:50	A2:100% A3:71%	16/20
齊藤建築設計事務所		<small>一級建築士第57158号 齊藤孝 一級建築士事務所登録第329号</small>	

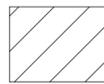


 2期工事範囲  
 解体範囲

東立面図 (改修) 1:50

三宅巧邸保存修理工事			
立面図2 (改修)	1:50	A2:100% A3:71%	17/20
齊藤建築設計事務所		<small>一級建築士第57158号 齊藤 孝 一級建築士事務所登録第329号</small>	

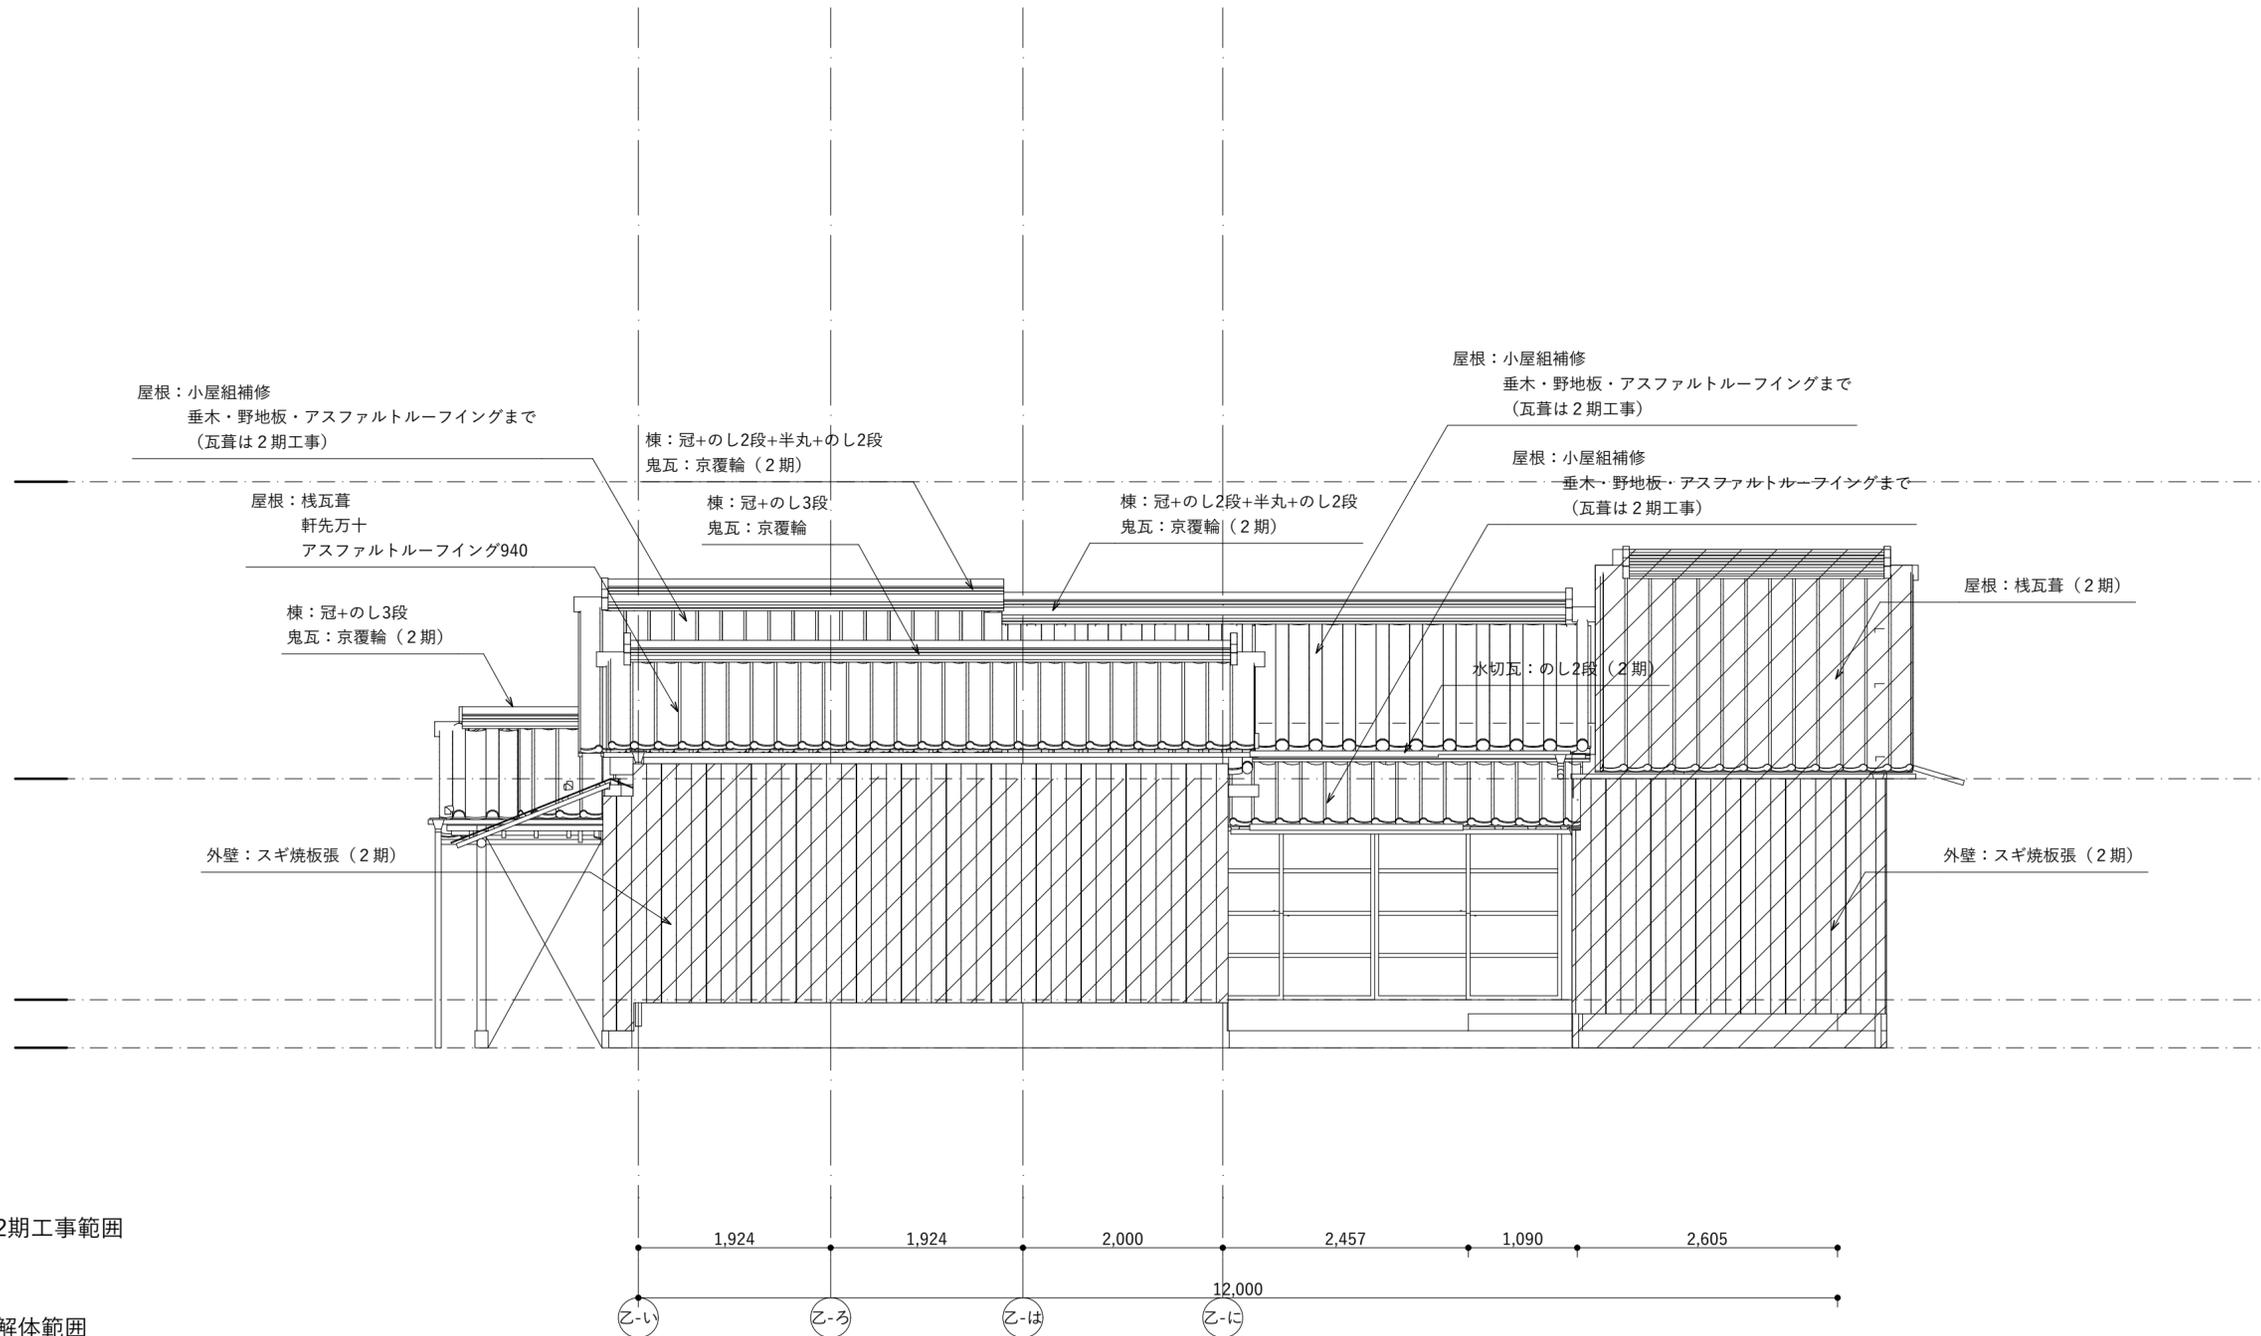

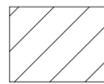 2期工事範囲  
 解体範囲

南立面図 (改修) 1:50

三宅巧邸保存修理工事			
立面図3 (改修)	1:50	A2:100% A3:71%	18/20
齊藤建築設計事務所		<small>一級建築士第57158号 齊藤 孝 一級建築士事務所登録第329号</small>	



 2期工事範囲  
 解体範囲


西立面図(改修) 1:50

三宅巧邸保存修理工事			
立面図4(改修)	1:50	A2:100% A3:71%	19/20
齊藤建築設計事務所		一級建築士第57158号 齊藤 孝 一級建築士事務所登録第329号	

	棟木 φ90	既存
	母屋 φ90	既存
	垂木 スギ 45×60	取替

	棟木 地マツ φ120	取替
	母屋 地マツ φ120	4本取替
	垂木 スギ 45×60	取替

	棟木 地マツ φ120	取替
	母屋 地マツ φ120	4本取替
	垂木 スギ φ90半割	取替

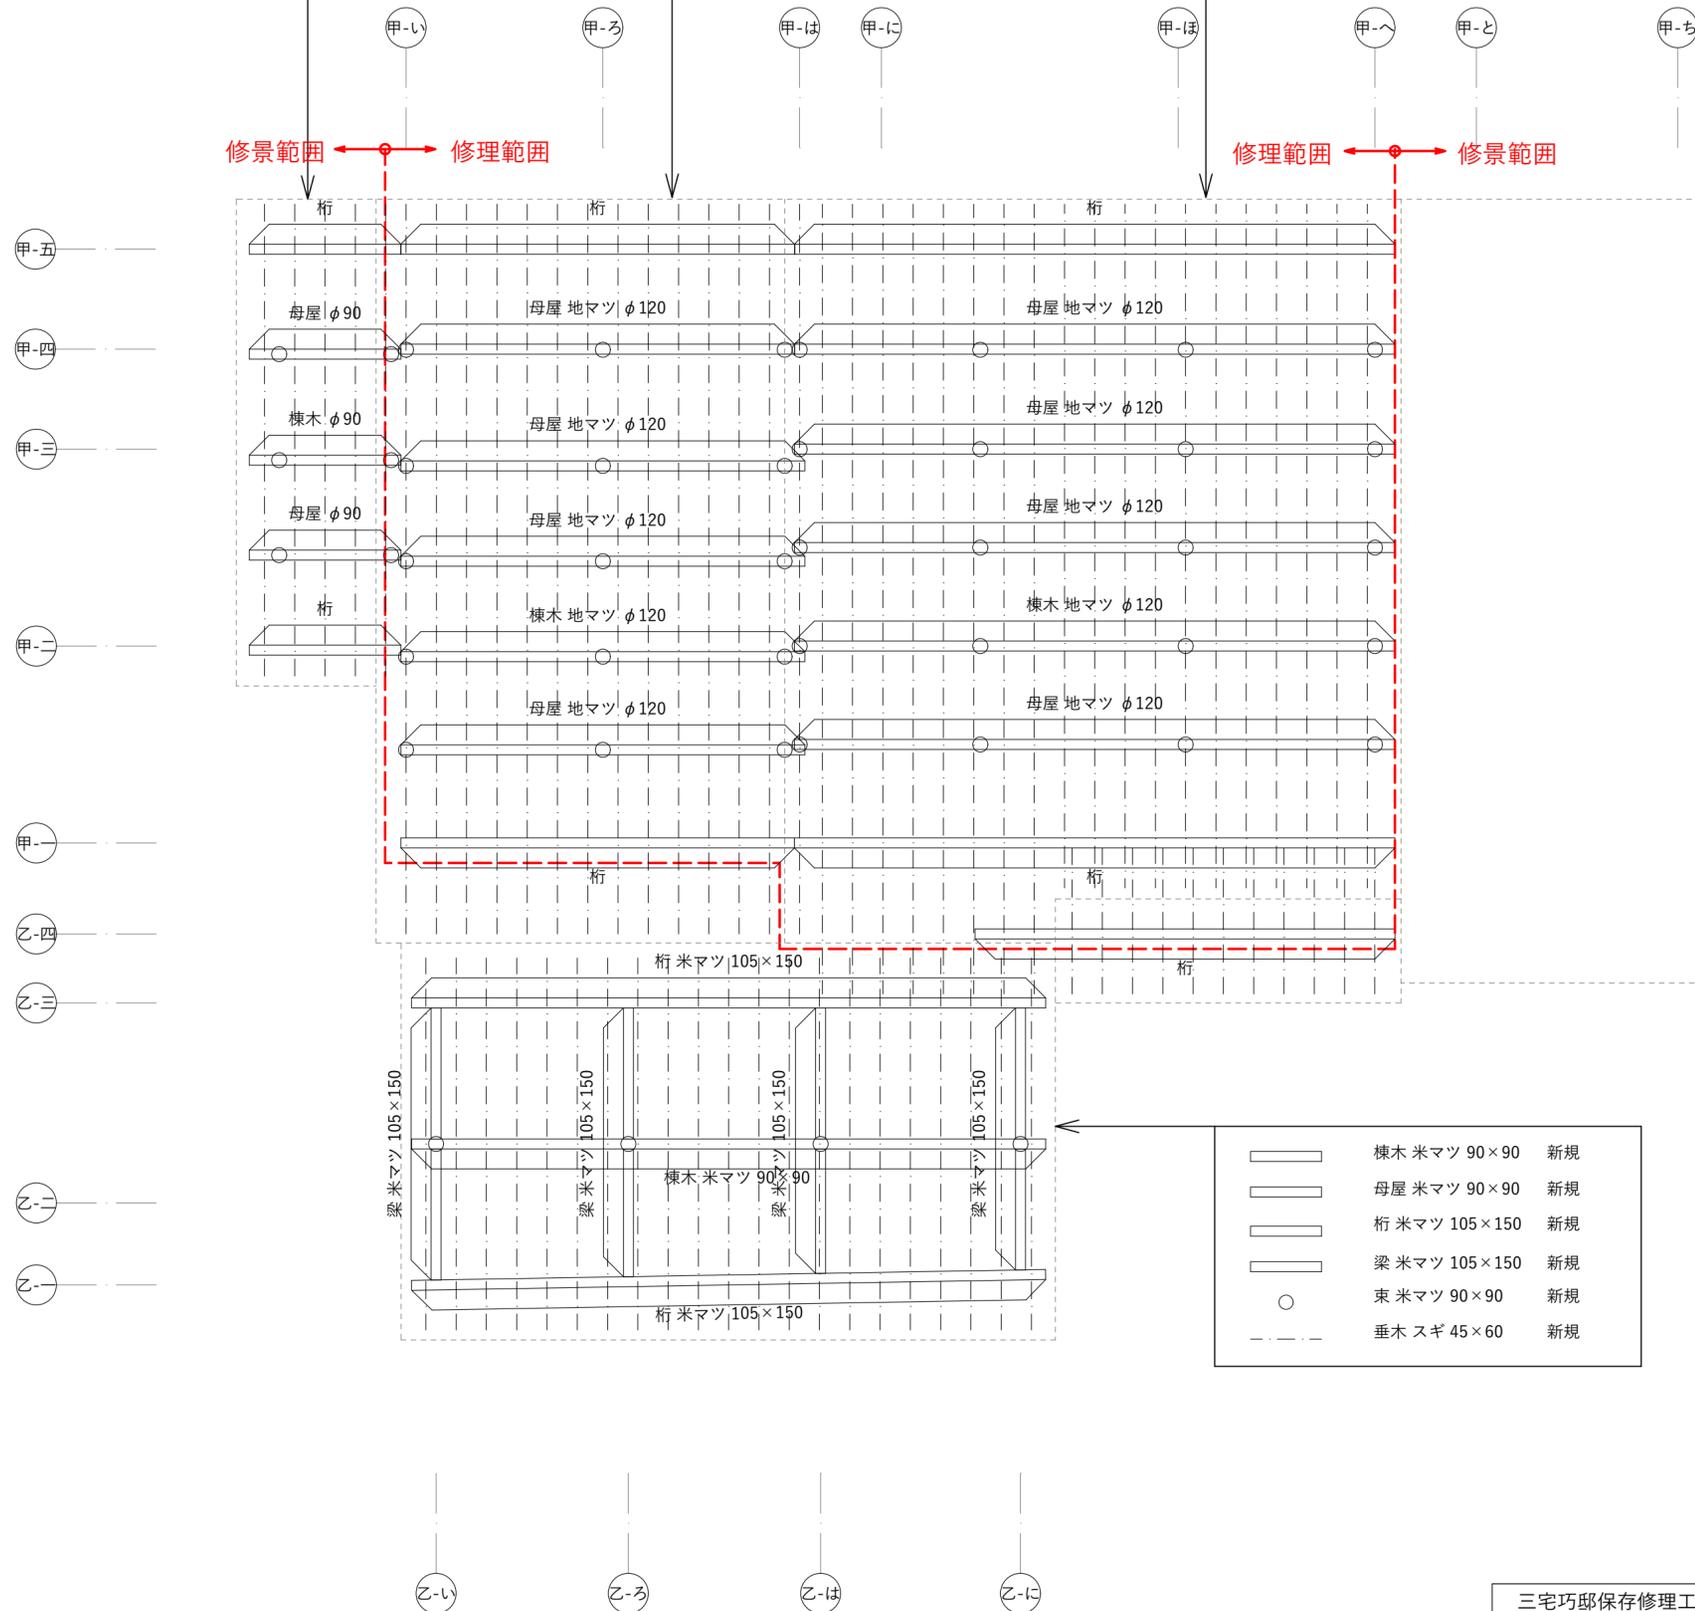


	棟木 米マツ 90×90	新規
	母屋 米マツ 90×90	新規
	桁 米マツ 105×150	新規
	梁 米マツ 105×150	新規
	束 米マツ 90×90	新規
	垂木 スギ 45×60	新規

小屋伏図 1:50

三宅巧邸保存修理工事			
小屋伏図 (改修)	1:50	A2:100% A3:71%	20/20
齊藤建築設計事務所		一級建築士第57158号 齊藤 孝 一級建築士事務所登録第329号	

・既設 解体撤去 ・工事区分については、関連項目により監理者の了解のもと変更する場合がある。


〔工事区分〕	
・屋根	〔1期工事〕 釉薬瓦葺き(野地板まで)、破風板撤去
・玄関屋根	〔2期工事〕 銅板葺き一文字瓦撤去
・窓庇・玄関庇	〔2期工事〕 屋根銅板葺き撤去
・外壁	〔2期工事〕 ラスモルタル下地左官仕上げ等撤去
・妻壁	〔2期工事〕 換気ガラリ・付け柱 付け梁撤去
・建具	〔2期工事〕 アルミ建具撤去 アルミ雨戸撤去 窓面格子撤去
・その他	〔3期工事〕 玄関ポーチ 外部物置改修
・基礎立ち上り	〔3期工事〕 モルタル刷毛引き仕上げ撤去 床下換気口撤去

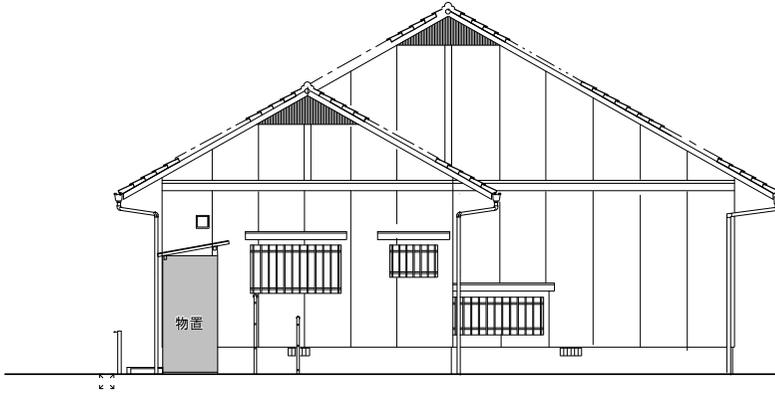


西 立 面 図



北 立 面 図

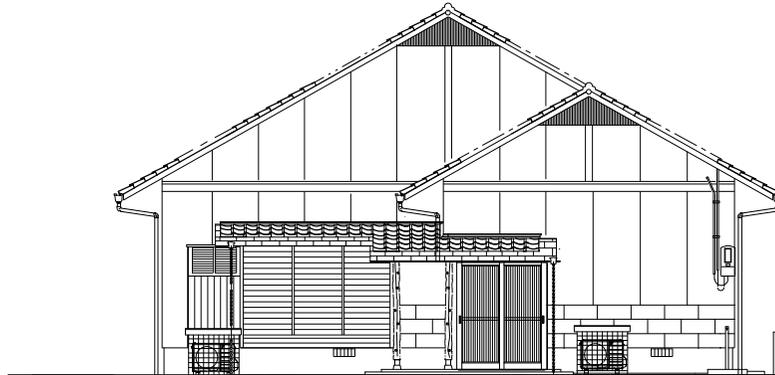

東 立 面 図

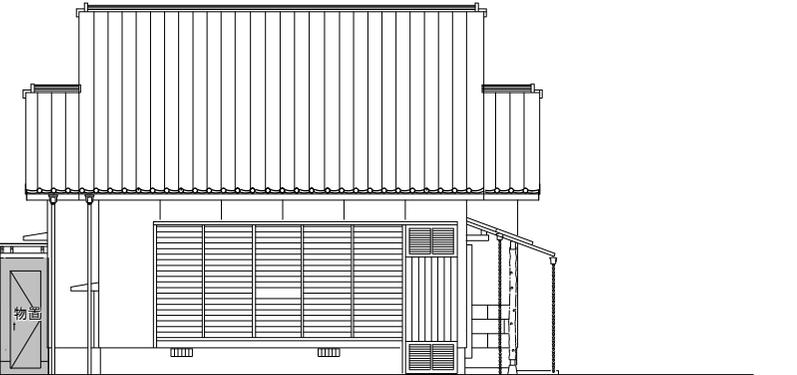

南 立 面 図

<p>工 事 名 原田 義治 邸(第1期) 修景整備工事</p>	<p>株式会社 原田設計 〒763-0046 香川県丸亀市南条町12番地</p>	<p>一級建築士事務所登録番号 第1846号 一級建築士登録番号 第114927号 原田義郎 TEL 0877-22-4564 FAX 0877-22-4562</p>	<p>図面名 立面図(改修前)</p>	<p>縮尺 1/100</p>	<p>No. 03</p>
--------------------------------------	--	--	-------------------------	---------------------	-------------------