

計画平面図


縮尺1：250

資料1



標準断面図

舗装構造・舗装見切り材設置

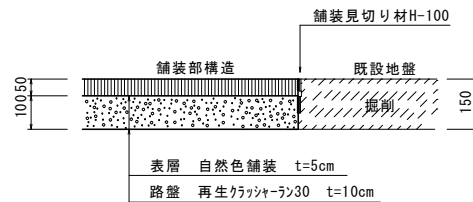


三の丸舗装数量

舗装面積A=640m²+280m²=920m²

路盤 A=920m² 厚さ10cm (再生クラッシャーラン30)

自然色舗装 A=920m² 厚さ5cm (7ｽﾌ｛ﾙﾄ合材自然色合材13)

舗装見切り材 L=68m アルミ製H-100(プロエッジ同等品)

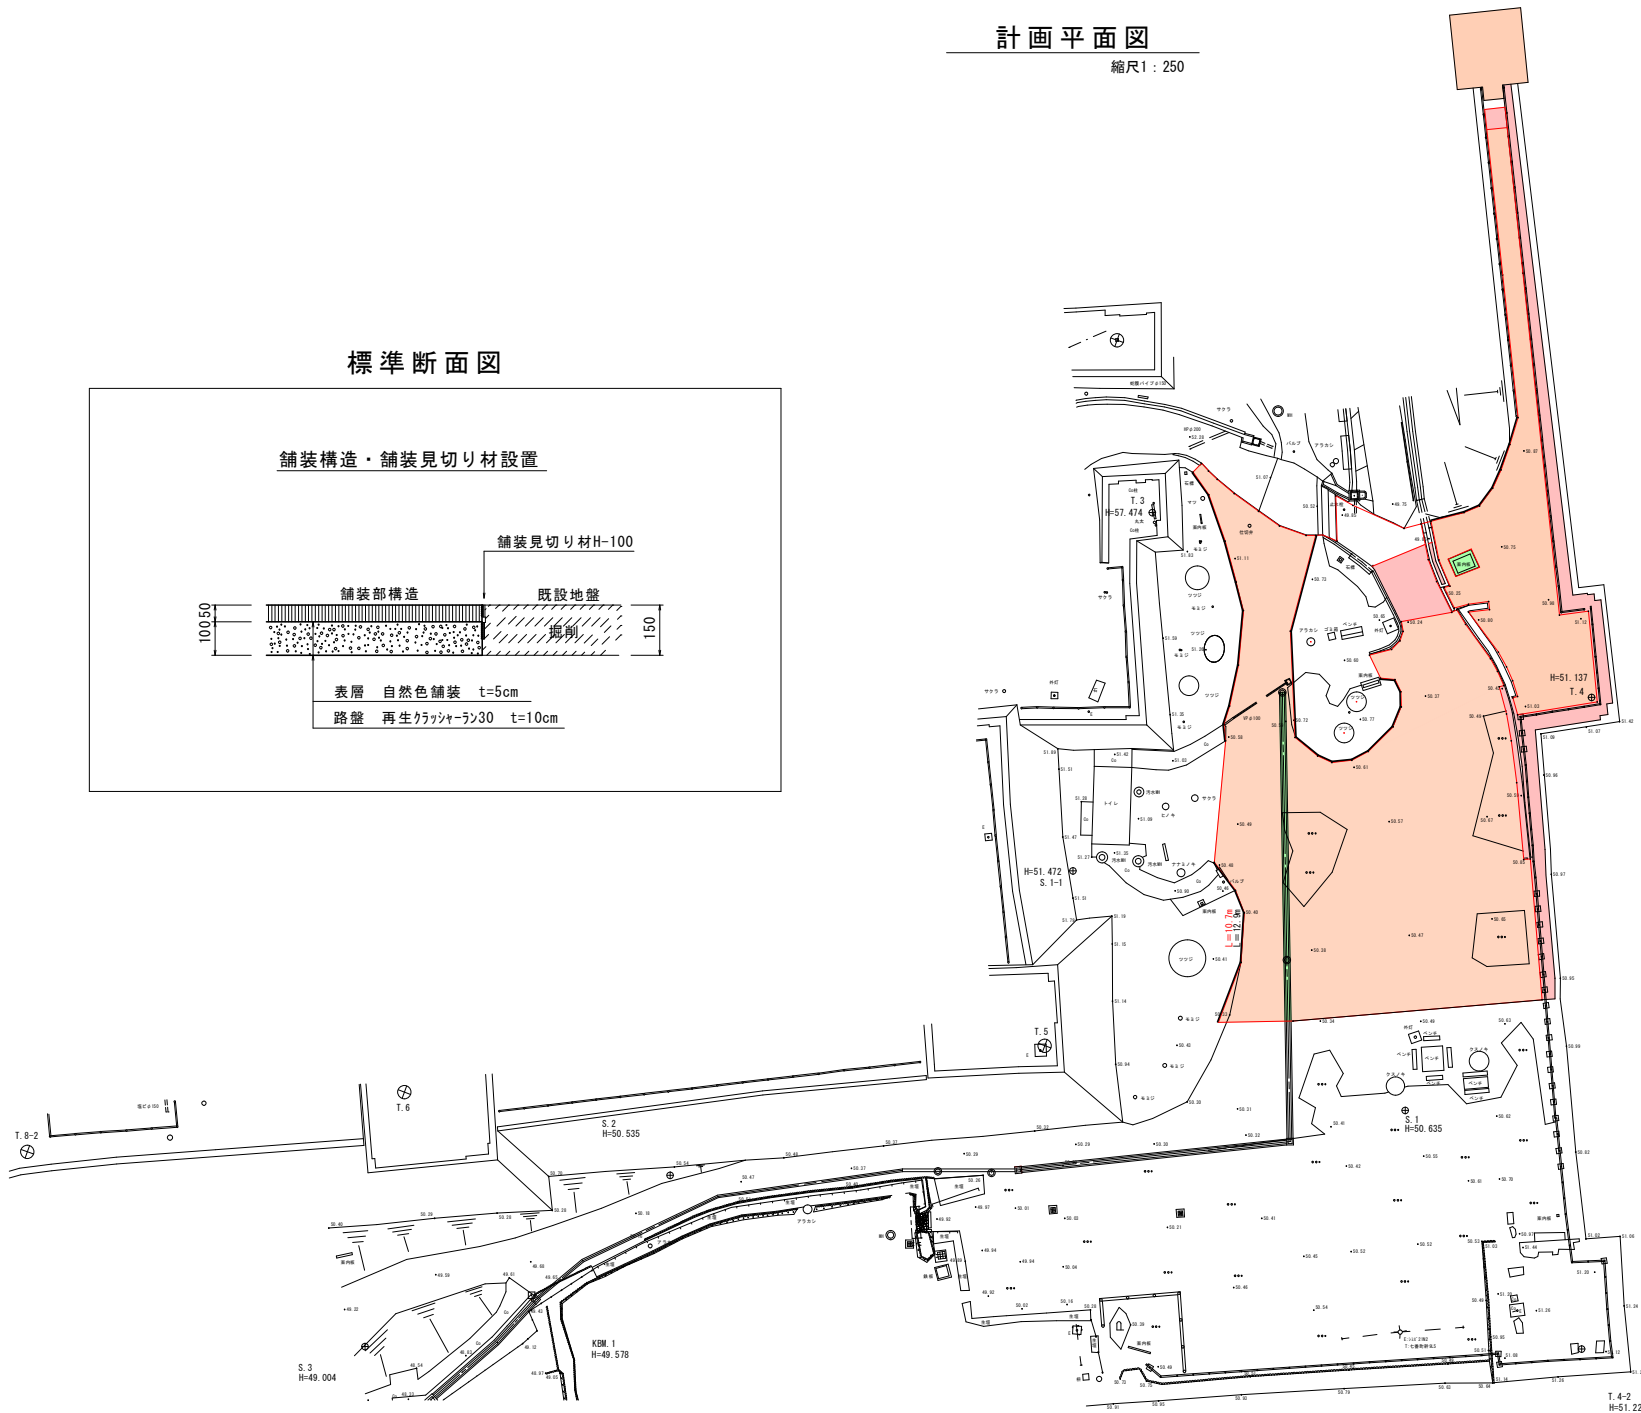

年度	令和7年度	変更	設計図
工事名	史跡丸亀城跡石垣保全に伴う三の丸北東部舗装工事		
位置	丸亀市一番丁地内		
図面名	計画平面図		
縮尺	図中記入	図面番号	1 / 3
作成年月	令和7年9月		
会社名			
事業者名	丸亀市教育文化財保存活用課		