


全体平面図



資料4-3

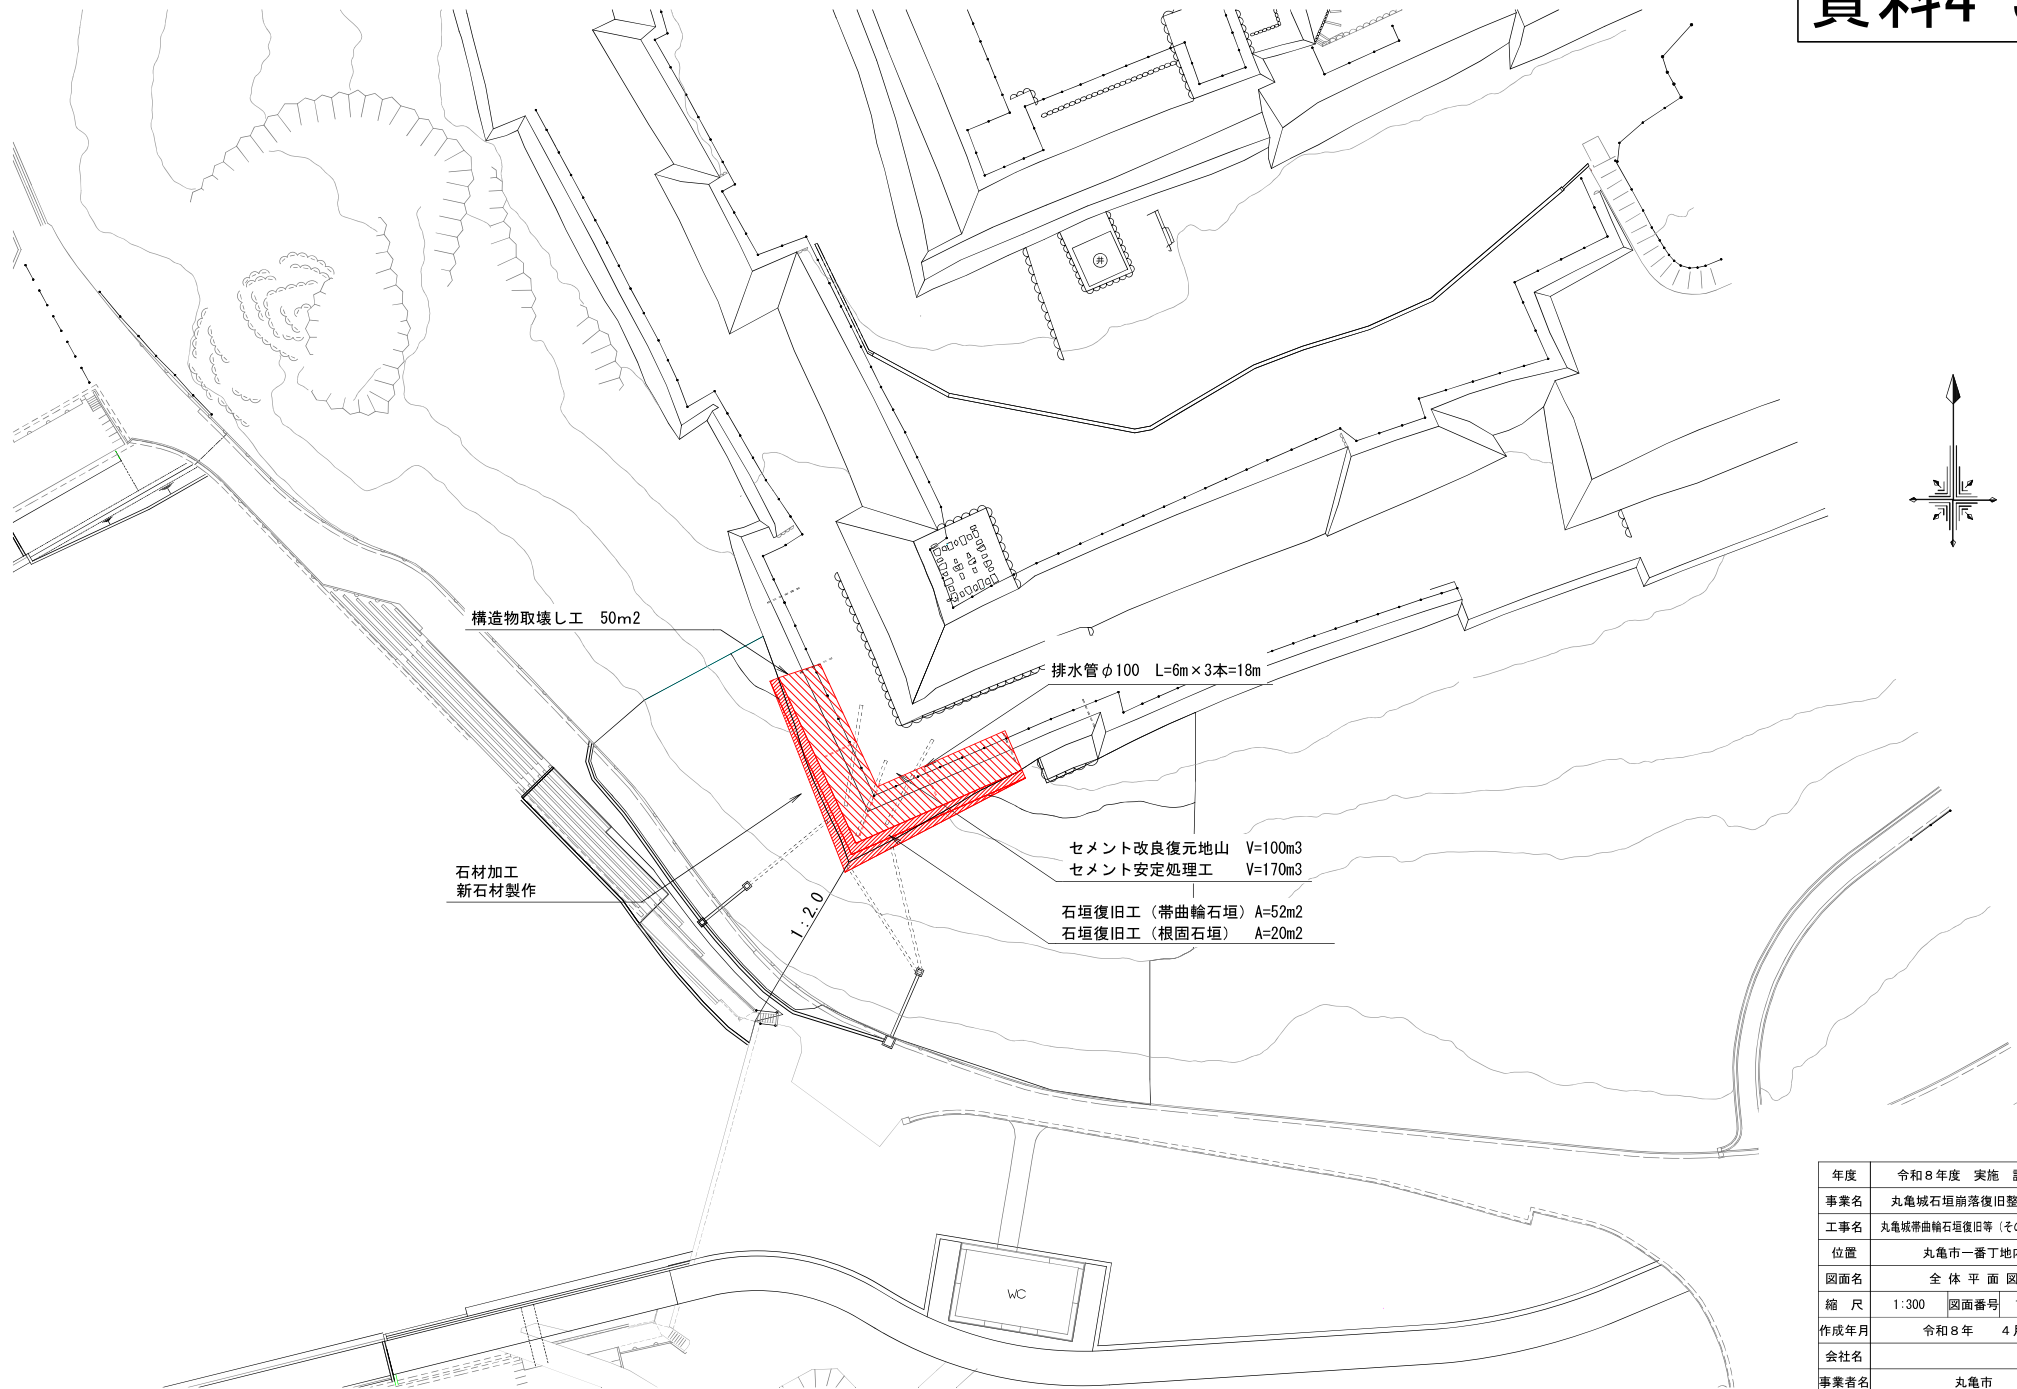

年度	令和8年度 実施 設計書		
事業名	丸亀城石垣崩落復旧整備事業		
工事名	丸亀城帯曲輪石垣復旧等 (その2) 工事		
位置	丸亀市一番丁地内		
図面名	全体平面図		
縮 尺	1:300	図面番号	1 / 12
作成年月	令和8年 4月		
会社名			
事業者名	丸亀市		

KEYPLAN

標準断面図

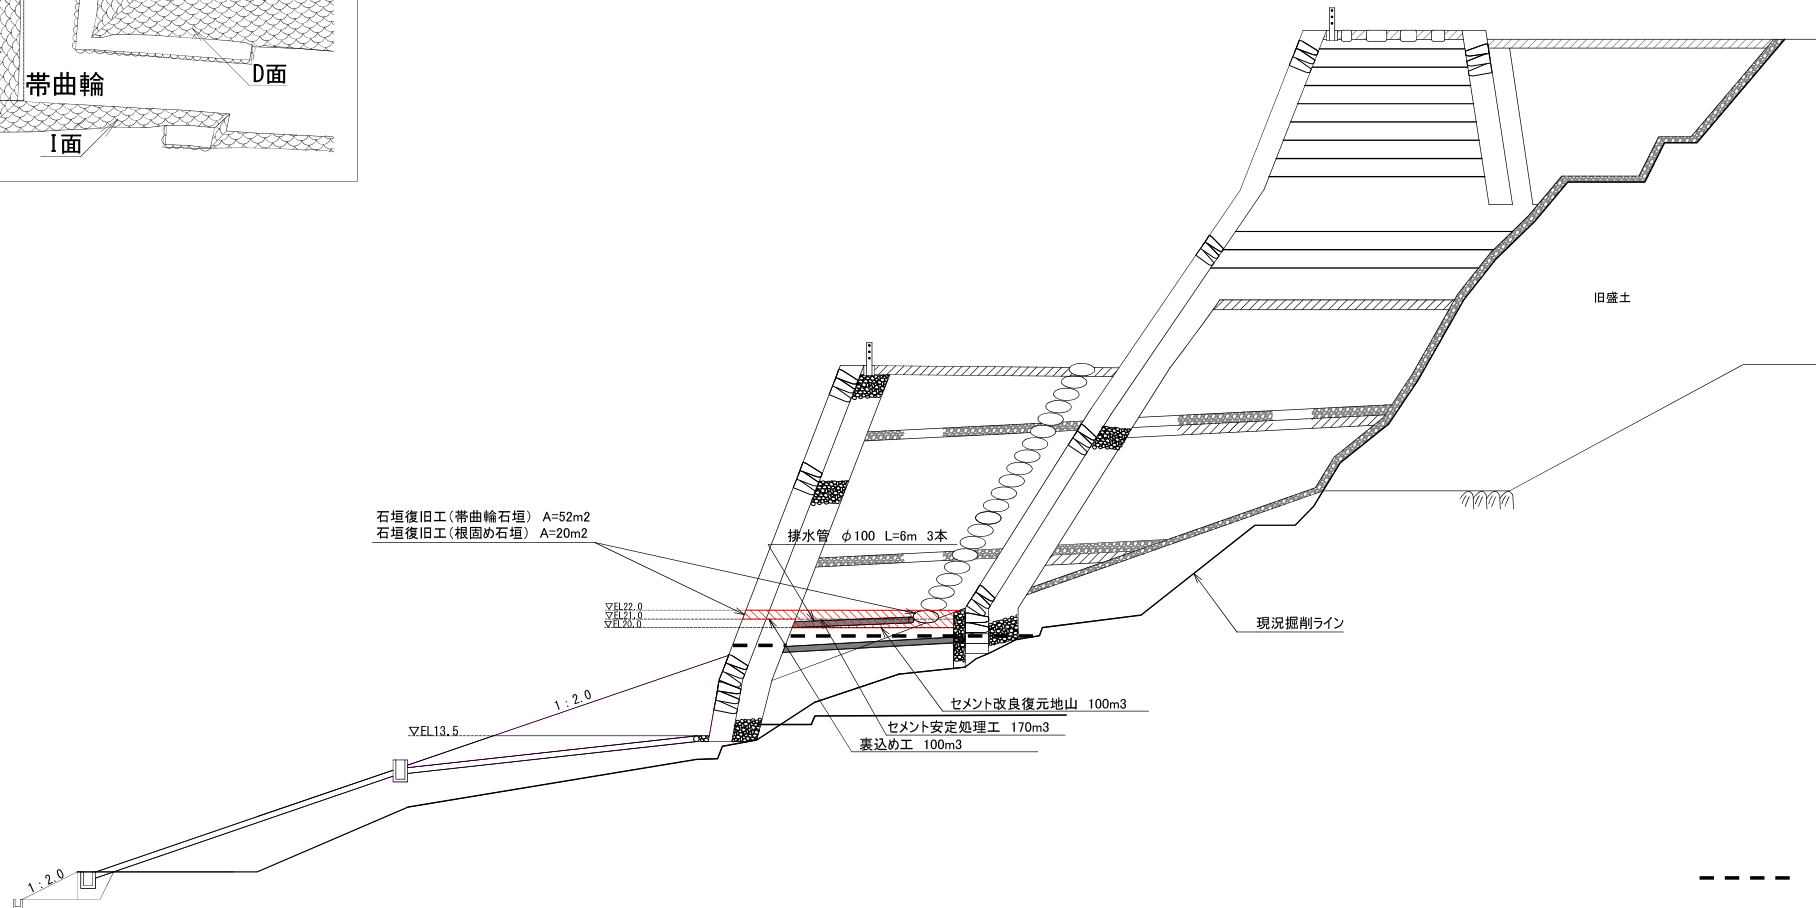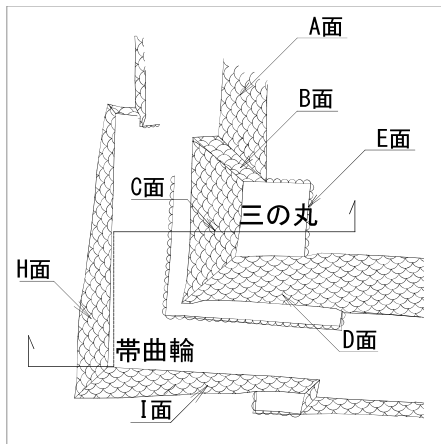


----- 施工済ライン

年度	令和8年度 実施 設計書
事業名	丸亀城石垣崩落復旧整備事業
工事名	丸亀城帯曲輪石垣復旧等（その2）工事
位置	丸亀市一番丁地内
図面名	標準断面図
縮尺	— 図面番号 2 / 11
作成年月	令和8年 4月
会社名	
事業者名	丸亀市


帯曲輪H面 立面図

縮尺1：60

項目	数量 (m2)
復旧面積	29.0

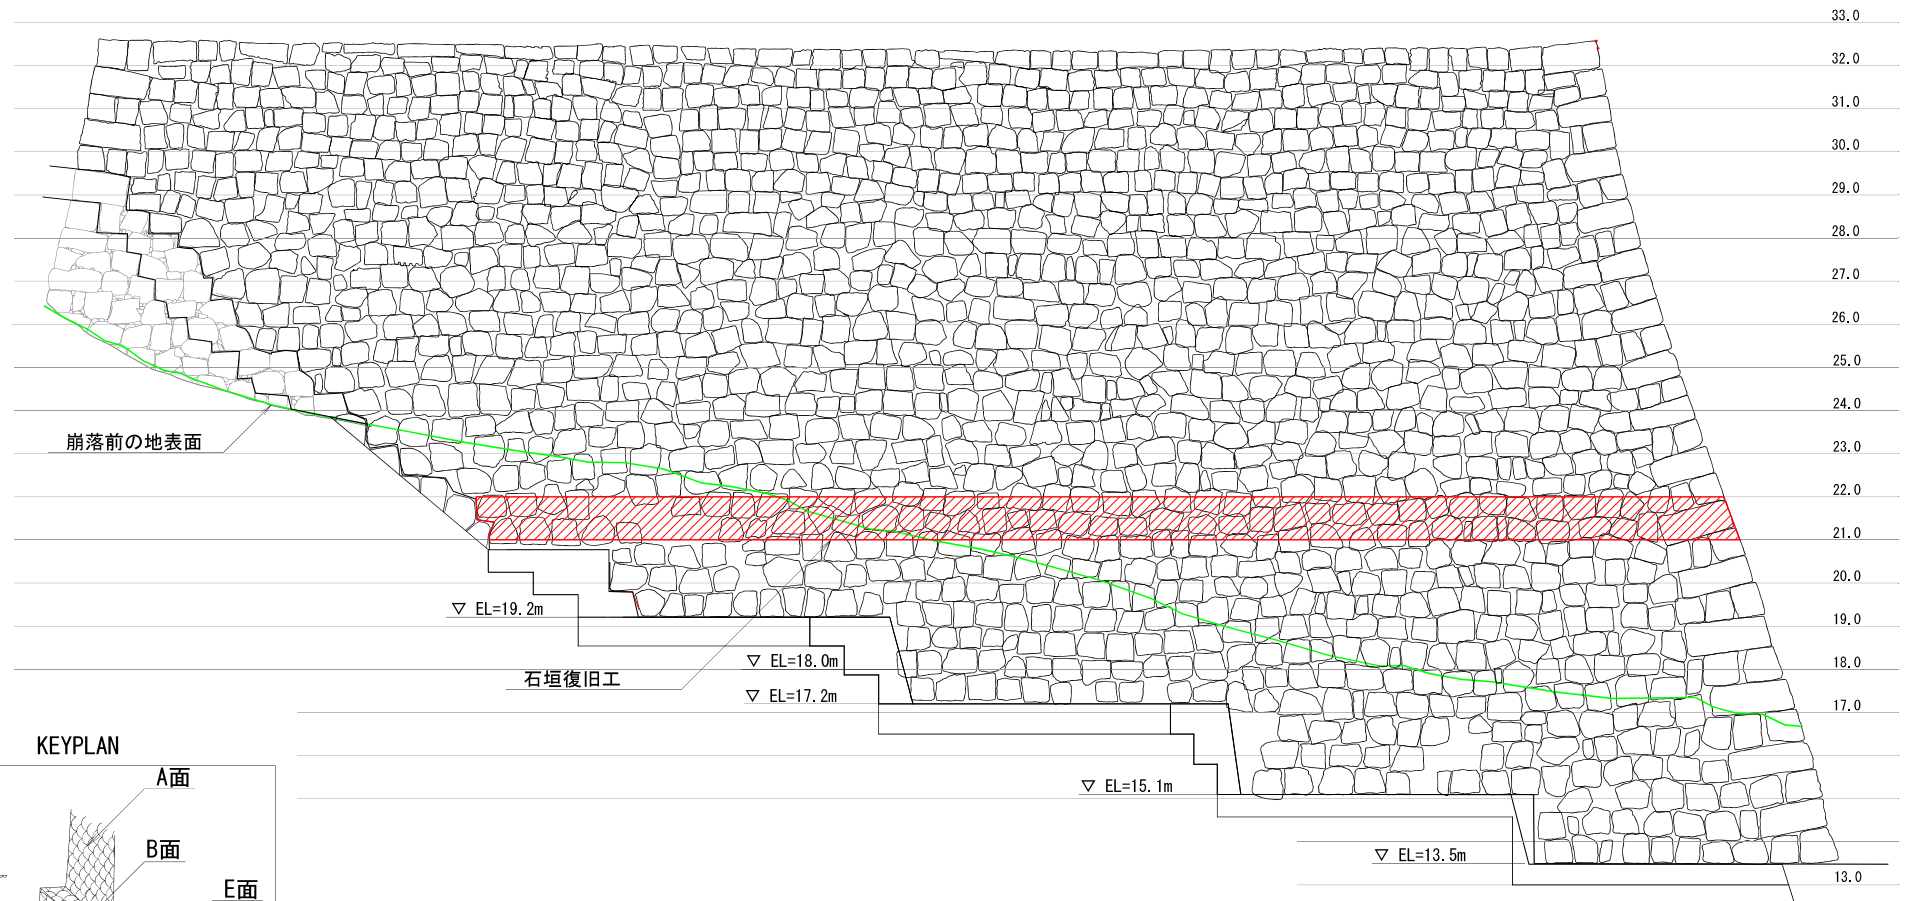

KEYPLAN


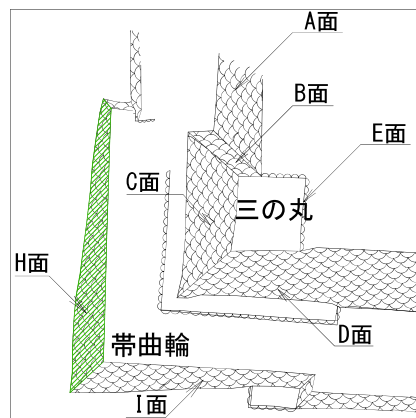


年度	令和8年度 実施 設計書		
事業名	丸亀城石垣崩落復旧整備事業		
工事名	丸亀城帯曲輪石垣復旧等（その2）工事		
位置	丸亀市一番丁地内		
図面名	帯曲輪H面 立面図		
縮 尺	1:60	図面番号	3 / 12
作成年月	令和8年 4月		
会社名			
事業者名	丸亀市		

帯曲輪 I 面 立面図

縮尺 1 : 60

項目	数量 (m2)
復旧面積	23.4

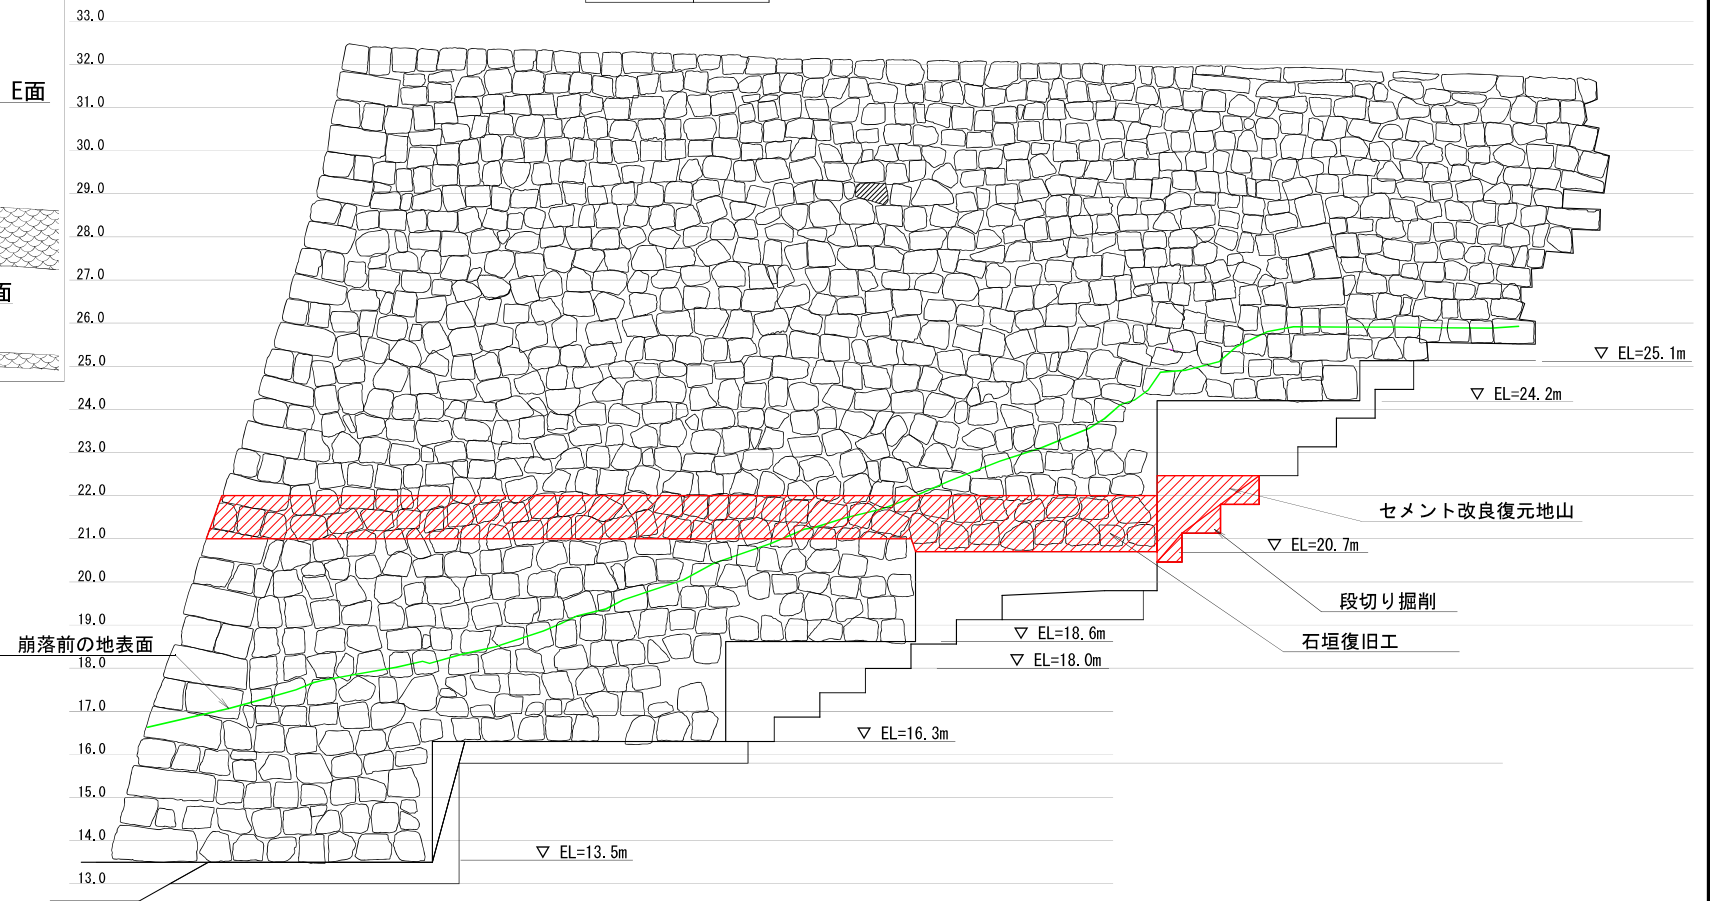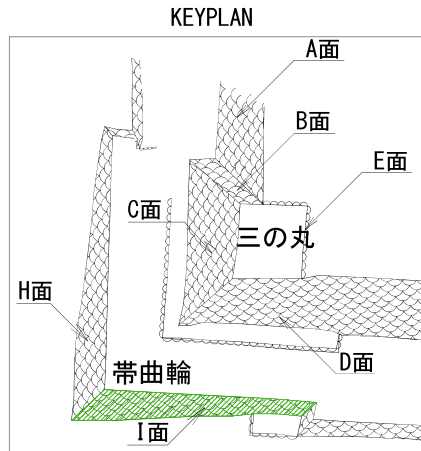


年度	令和8年度	実施	設計書
事業名	丸亀城石垣崩落復旧整備事業		
工事名	丸亀城帯曲輪石垣復旧等(その2)工事		
位置	丸亀市一番丁地内		
図面名	帯曲輪 I 面 立面図		
縮 尺	1:60	図面番号	4 / 12
作成年月	令和8年 4月		
会社名			
事業者名	丸亀市		

帯曲輪NC面 立面図

項目	数量 (m2)
復旧面積	11.2




KEYPLAN

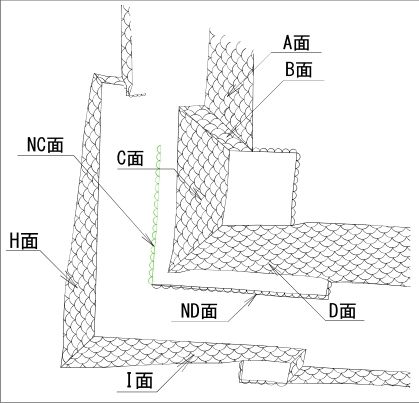


年度	令和8年度 実施 設計書		
事業名	丸亀城石垣崩落復旧整備事業		
工事名	丸亀城帯曲輪石垣復旧等（その2）工事		
位置	丸亀市一番丁地内		
図面名	帯曲輪NC面 立面図		
縮 尺	1:120	図面番号	5 / 12
作成年月	令和8年 4月		
会社名			
事業者名	丸亀市		

KEYPLAN

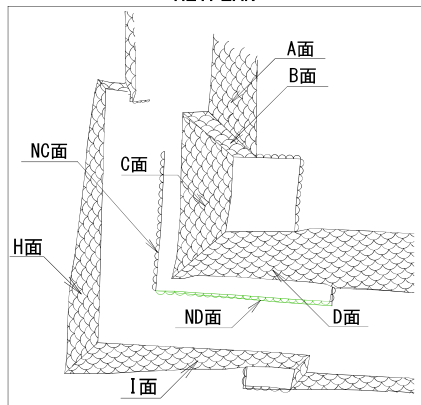

帯曲輪ND面 立面図

項目	数量 (m2)
復旧面積	8.3

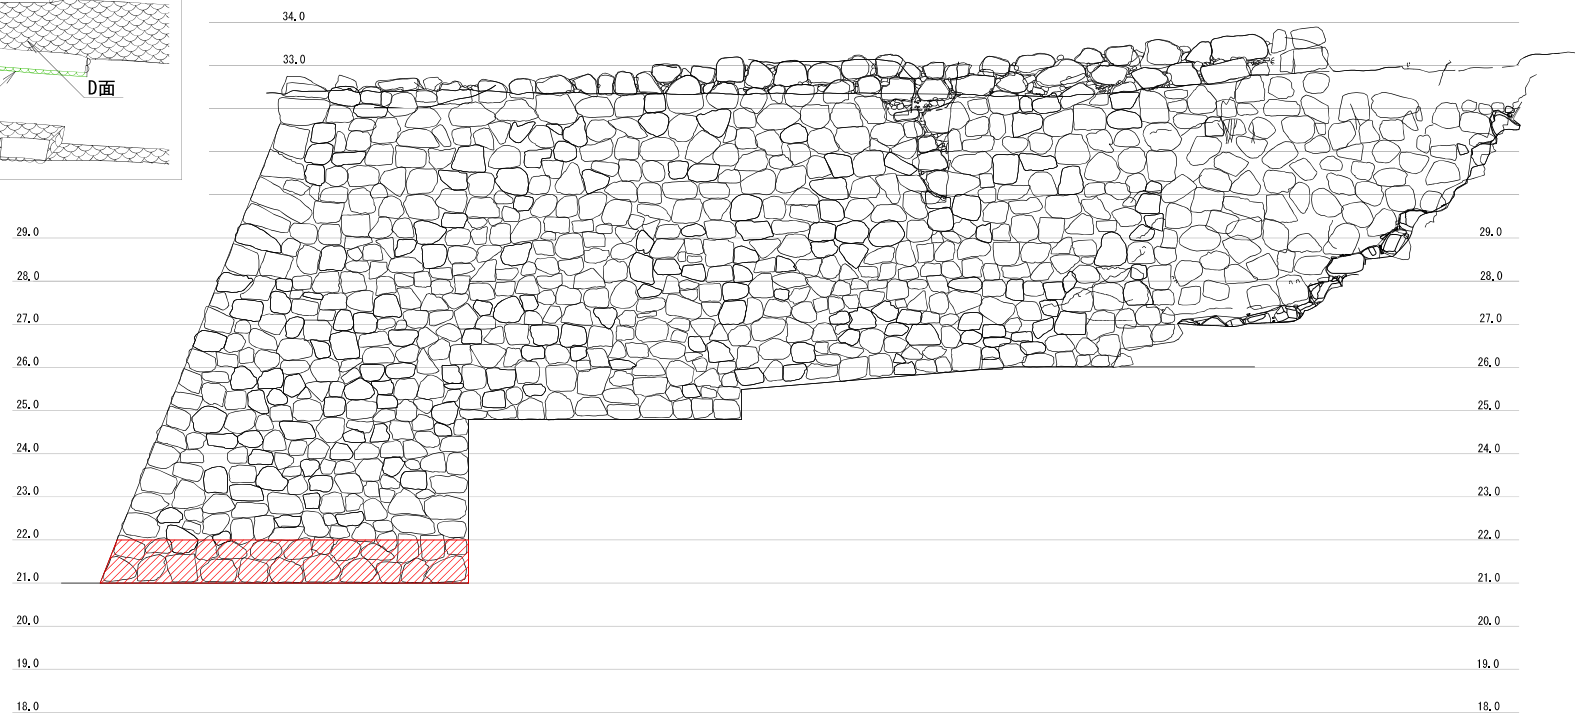

年度	令和8年度 実施 設計書		
事業名	丸亀城石垣崩落復旧整備事業		
工事名	丸亀城帯曲輪石垣復旧等（その2）工事		
位置	丸亀市一番丁地内		
図面名	帯曲輪N 立面図		
縮 尺	1:120	図面番号	6 / 1
作成年月	令和8年	4月	
会社名			
事業者名	丸亀市		