



全体平面図

資料1

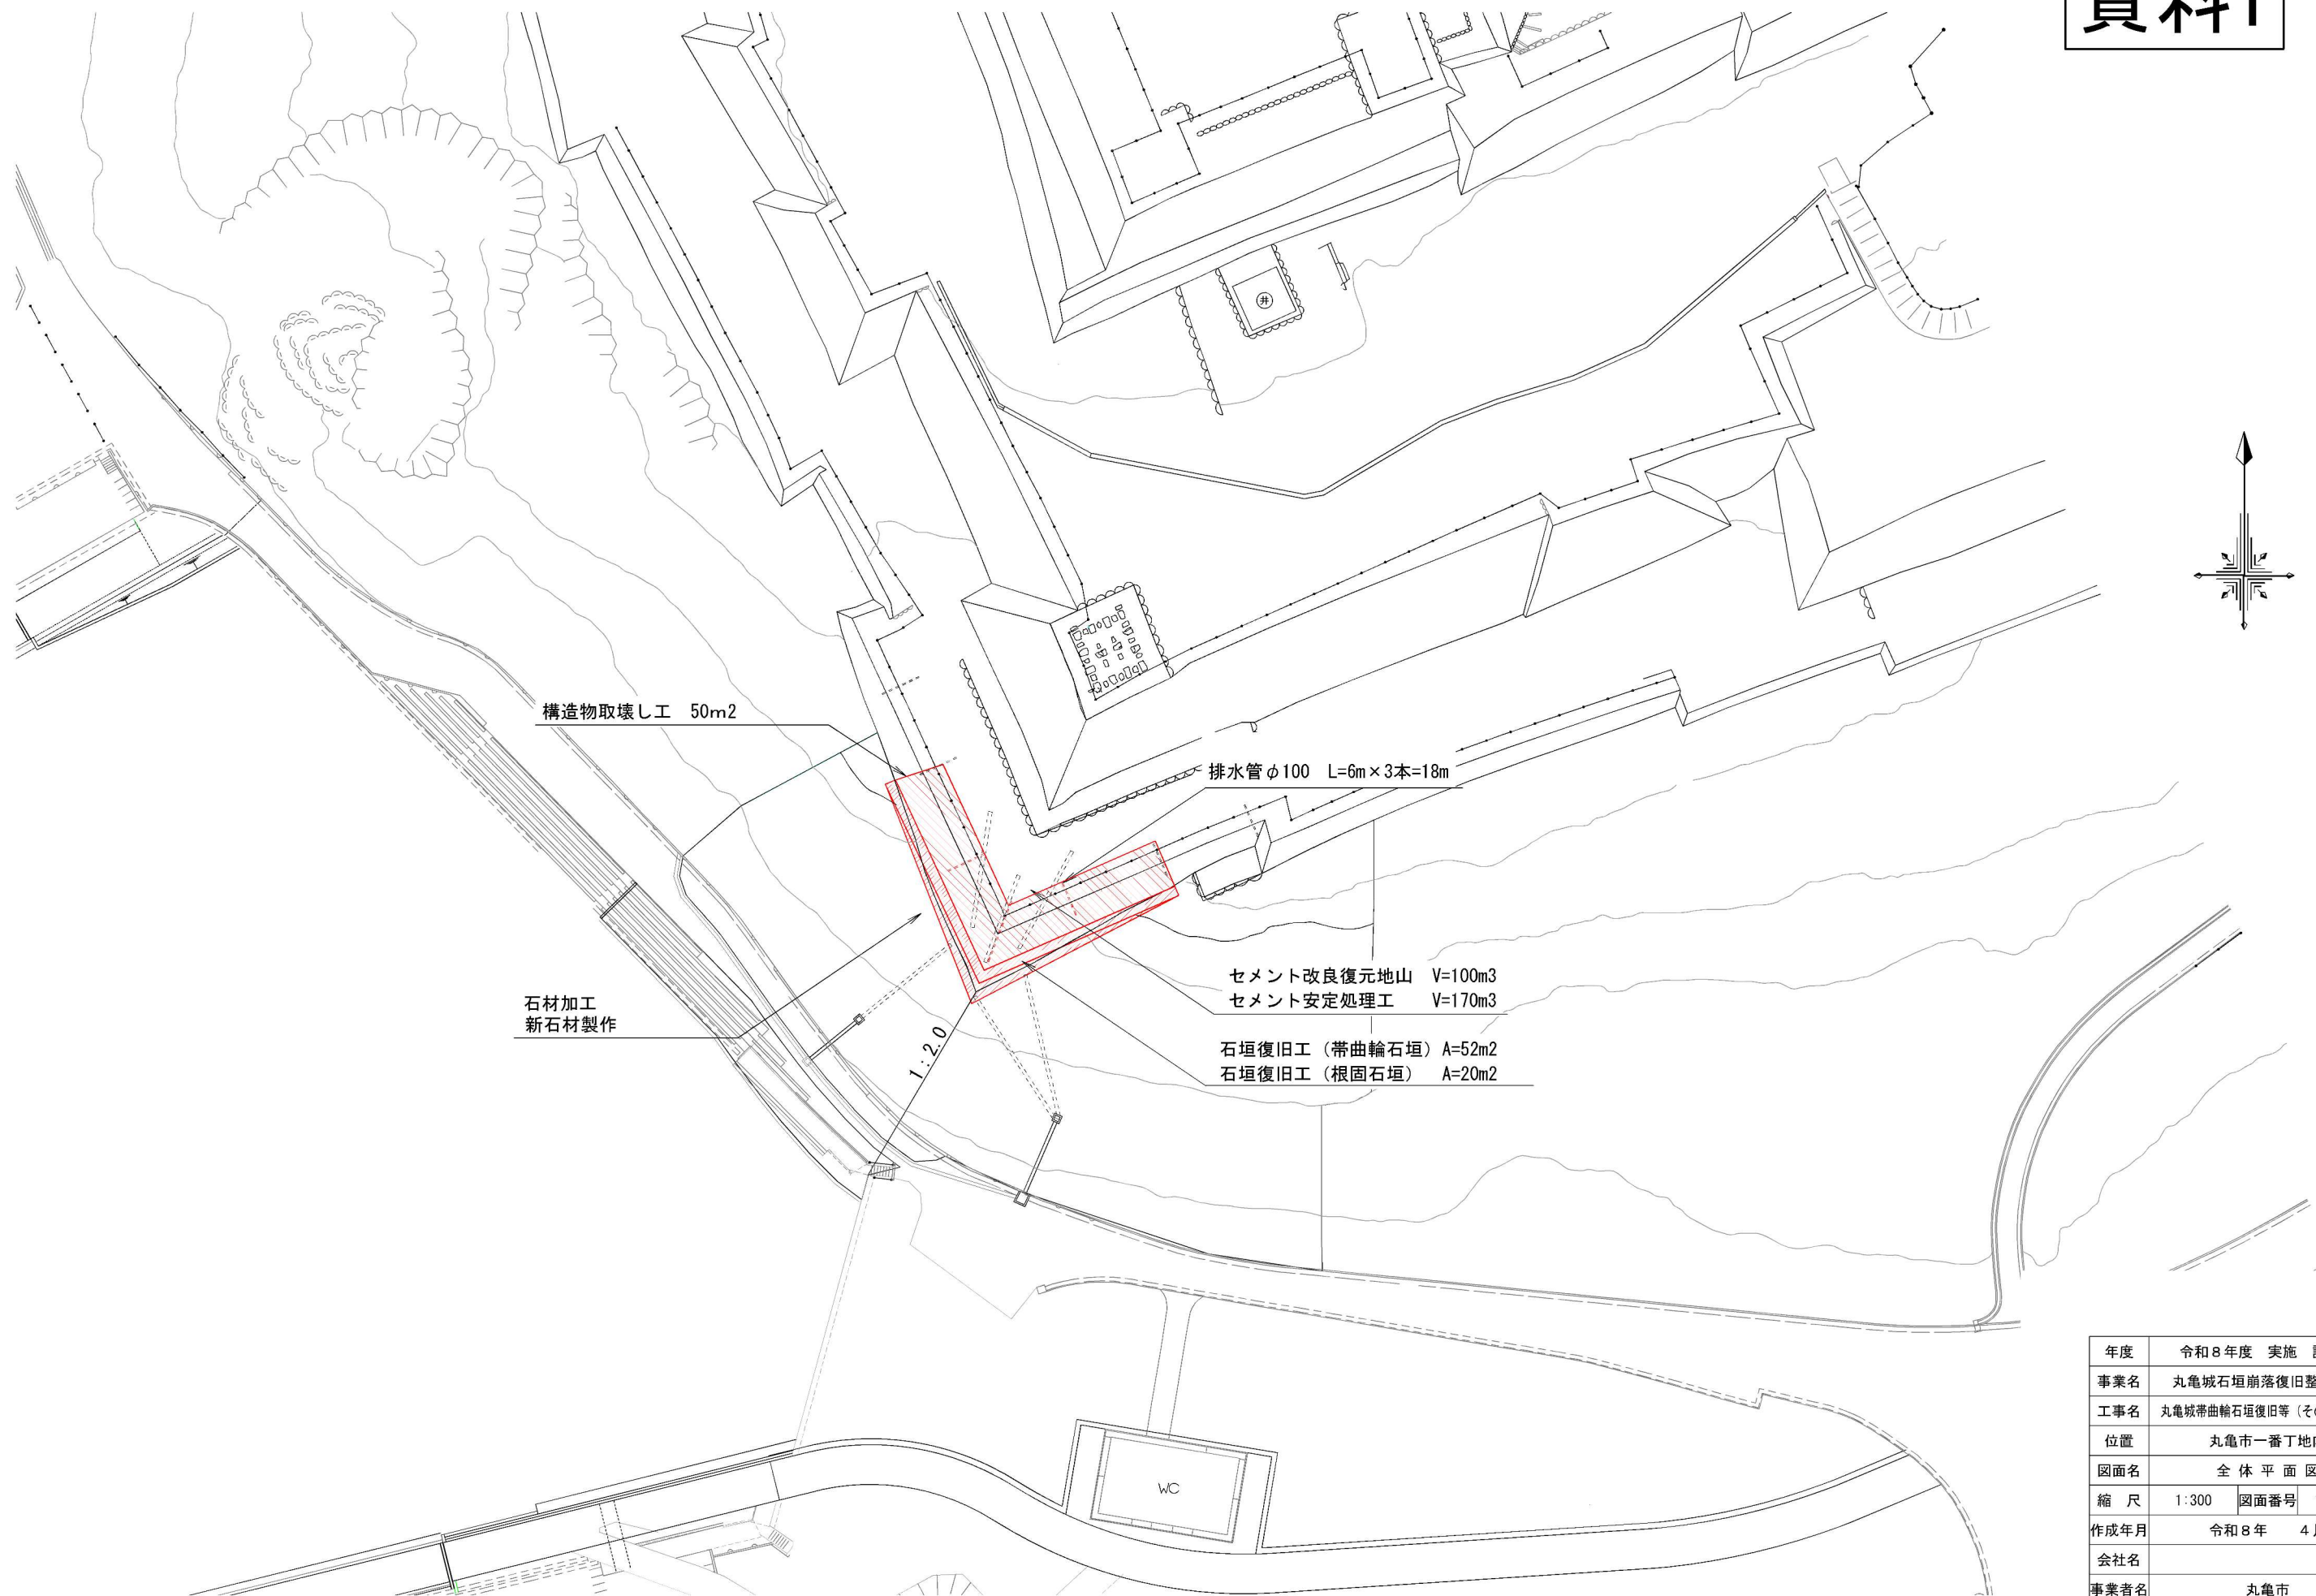


年度	令和8年度 実施 設計書		
事業名	丸亀城石垣崩落復旧整備事業		
工事名	丸亀城帯曲輪石垣復旧等（その2）工事		
位置	丸亀市一番丁地内		
図面名	全 体 平 面 図		
縮 尺	1:300	図面番号	1 / 12
作成年月	令和8年 4月		
会社名			
事業者名	丸亀市		

KEYPLAN

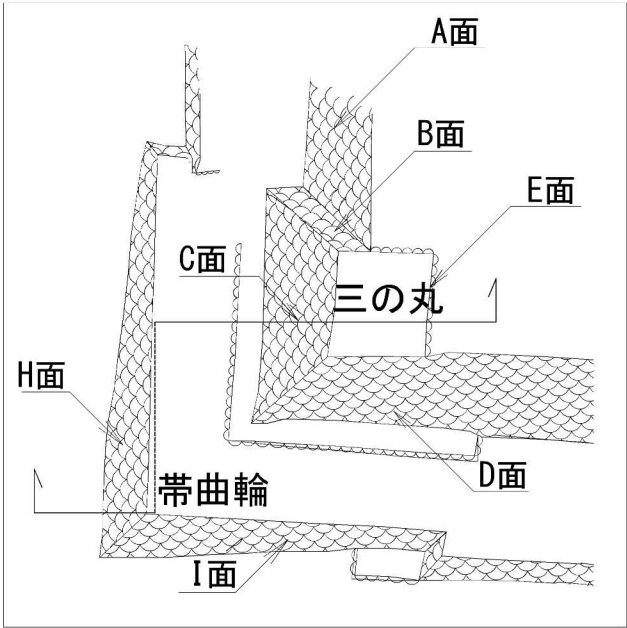

標準断面図

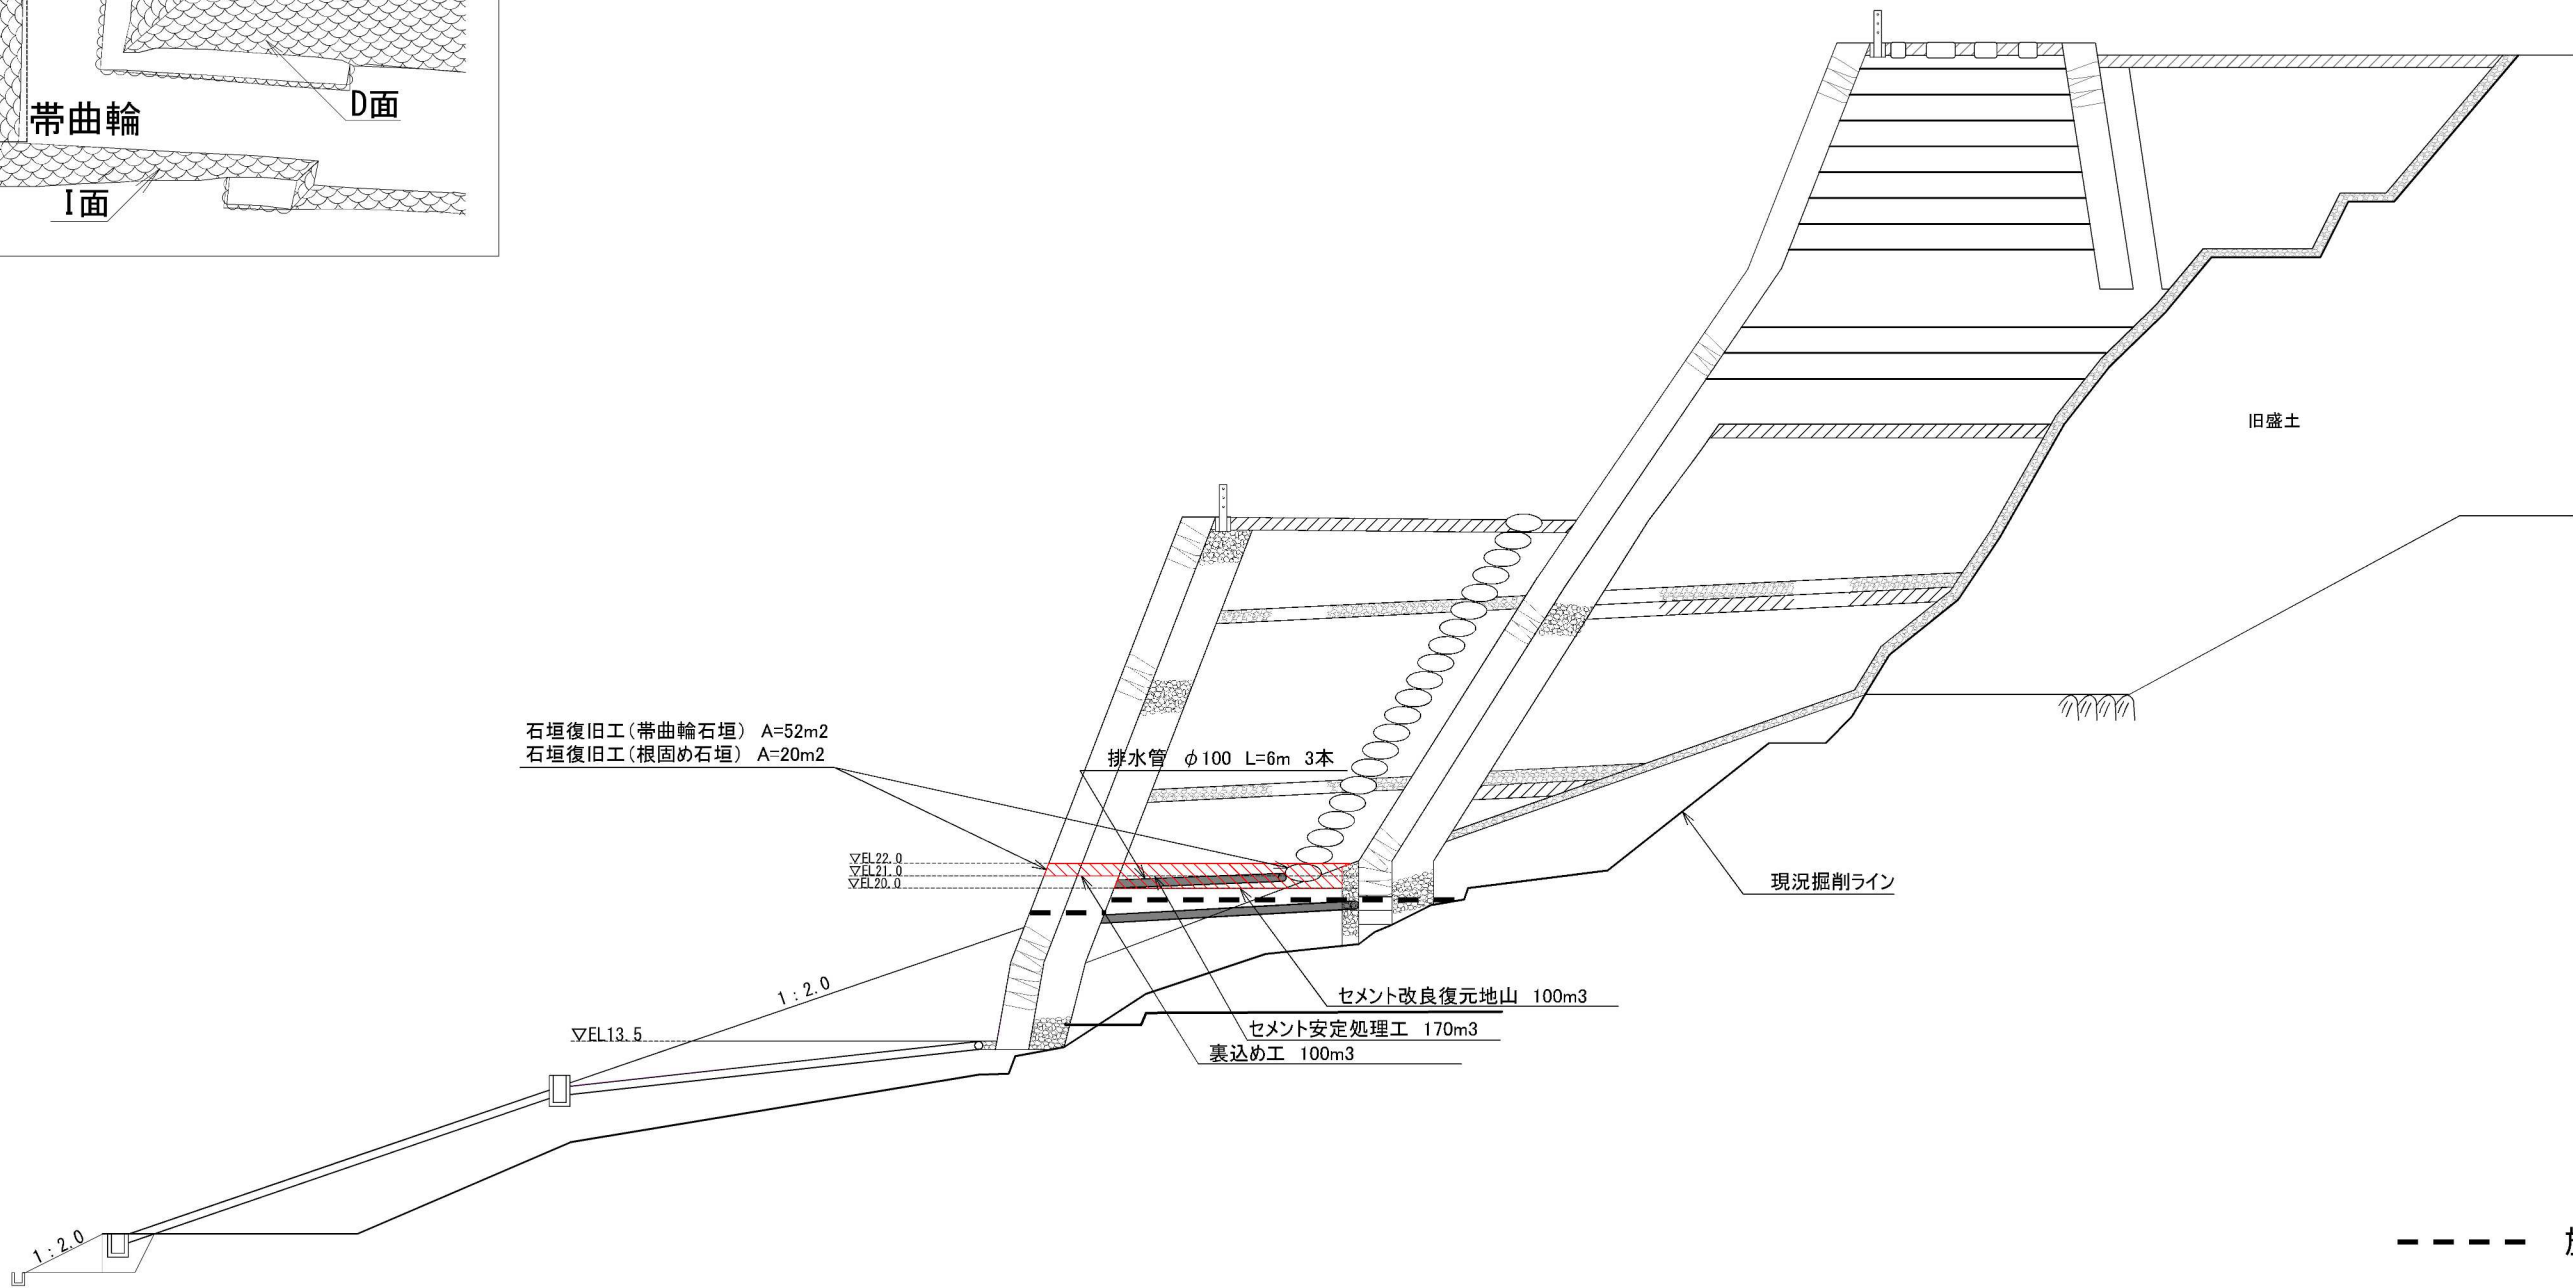


----- 施工済ライン


年度	令和8年度 実施 設計書		
事業名	丸亀城石垣崩落復旧整備事業		
工事名	丸亀城常曲輪石垣復旧等（その2）工事		
位置	丸亀市一番丁地内		
図面名	標 準 断 面 図		
縮 尺	—	図面番号	2 / 11
作成年月	令和8年 4月		
会社名			
事業者名	丸亀市		

帯曲輪H面 立面図 縮尺1：60

項目	数量 (m2)
復旧面積	29.0

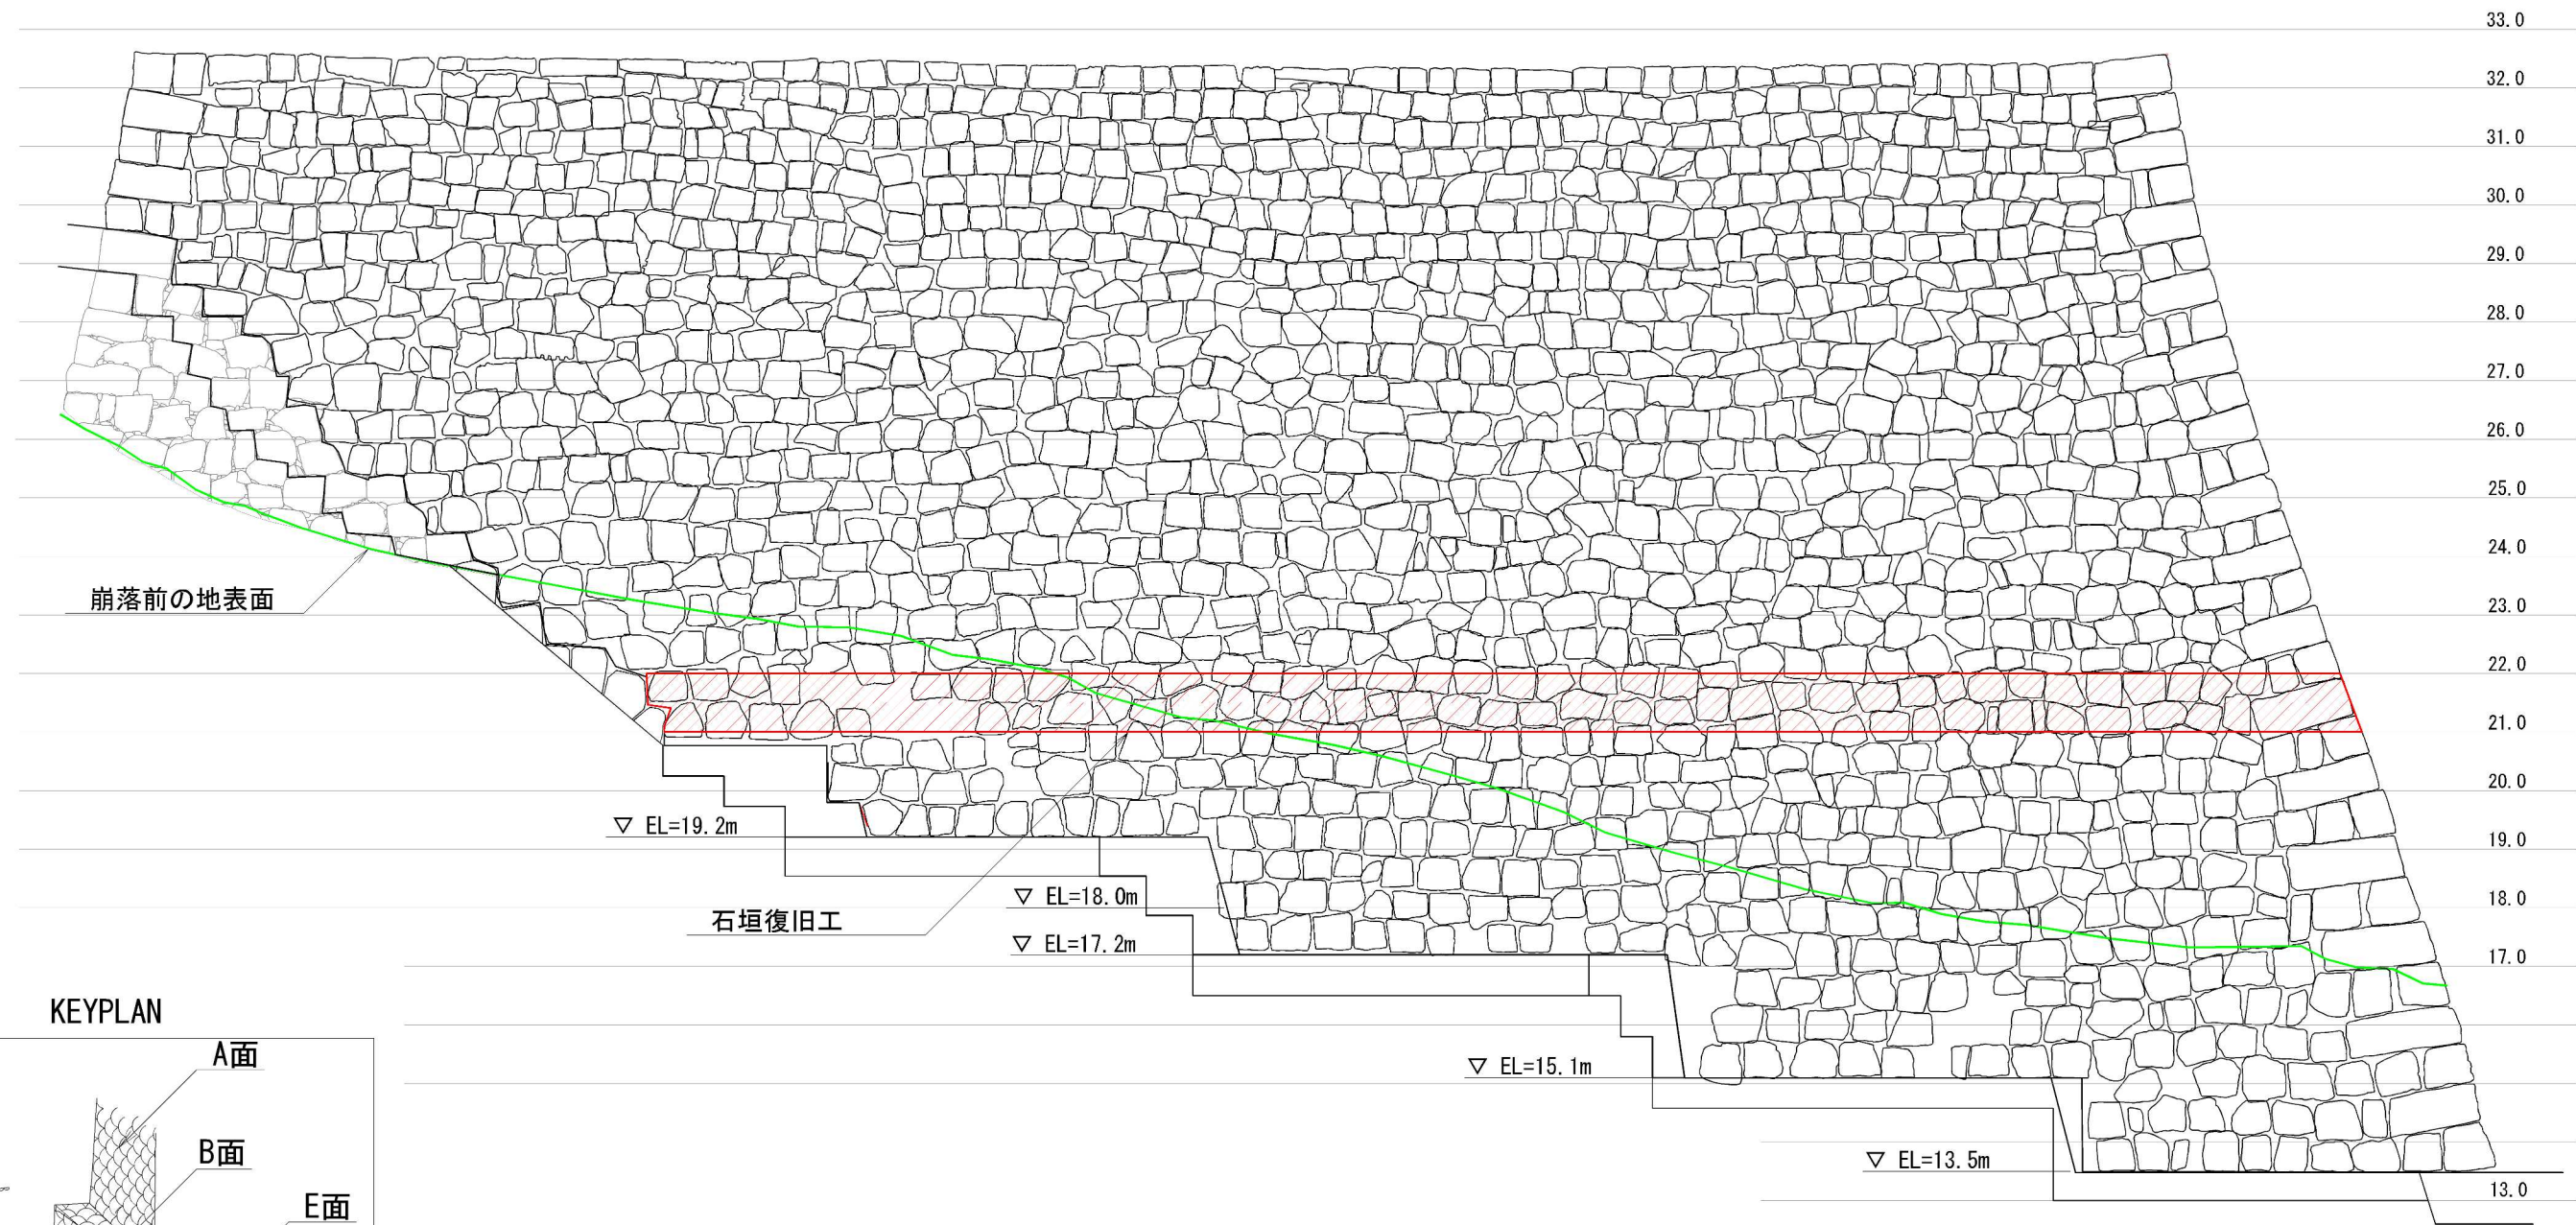

KEYPLAN


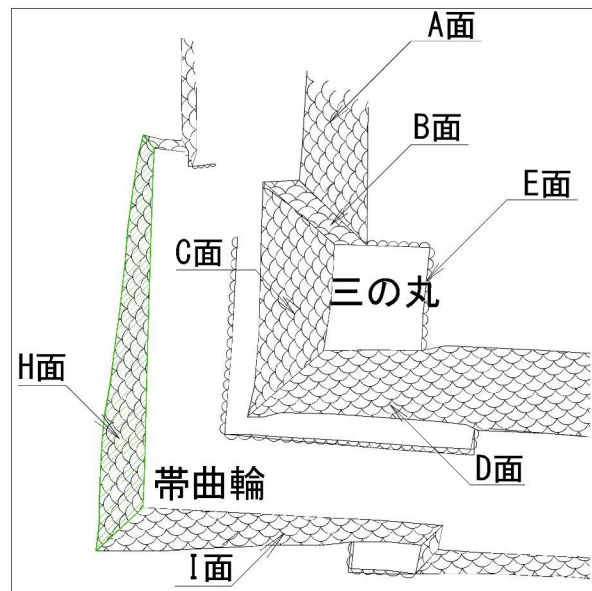


年度	令和8年度 実施 設計書		
事業名	丸亀城石垣崩落復旧整備事業		
工事名	丸亀城帯曲輪石垣復旧等（その2）工事		
位置	丸亀市一番丁地内		
図面名	帯曲輪H面 立面図		
縮 尺	1：60	図面番号	3 / 12
作成年月	令和8年 4月		
会社名			
事業者名	丸亀市		

帯曲輪 I 面 立面図

縮尺1：60

項目	数量 (m2)
復旧面積	23.4

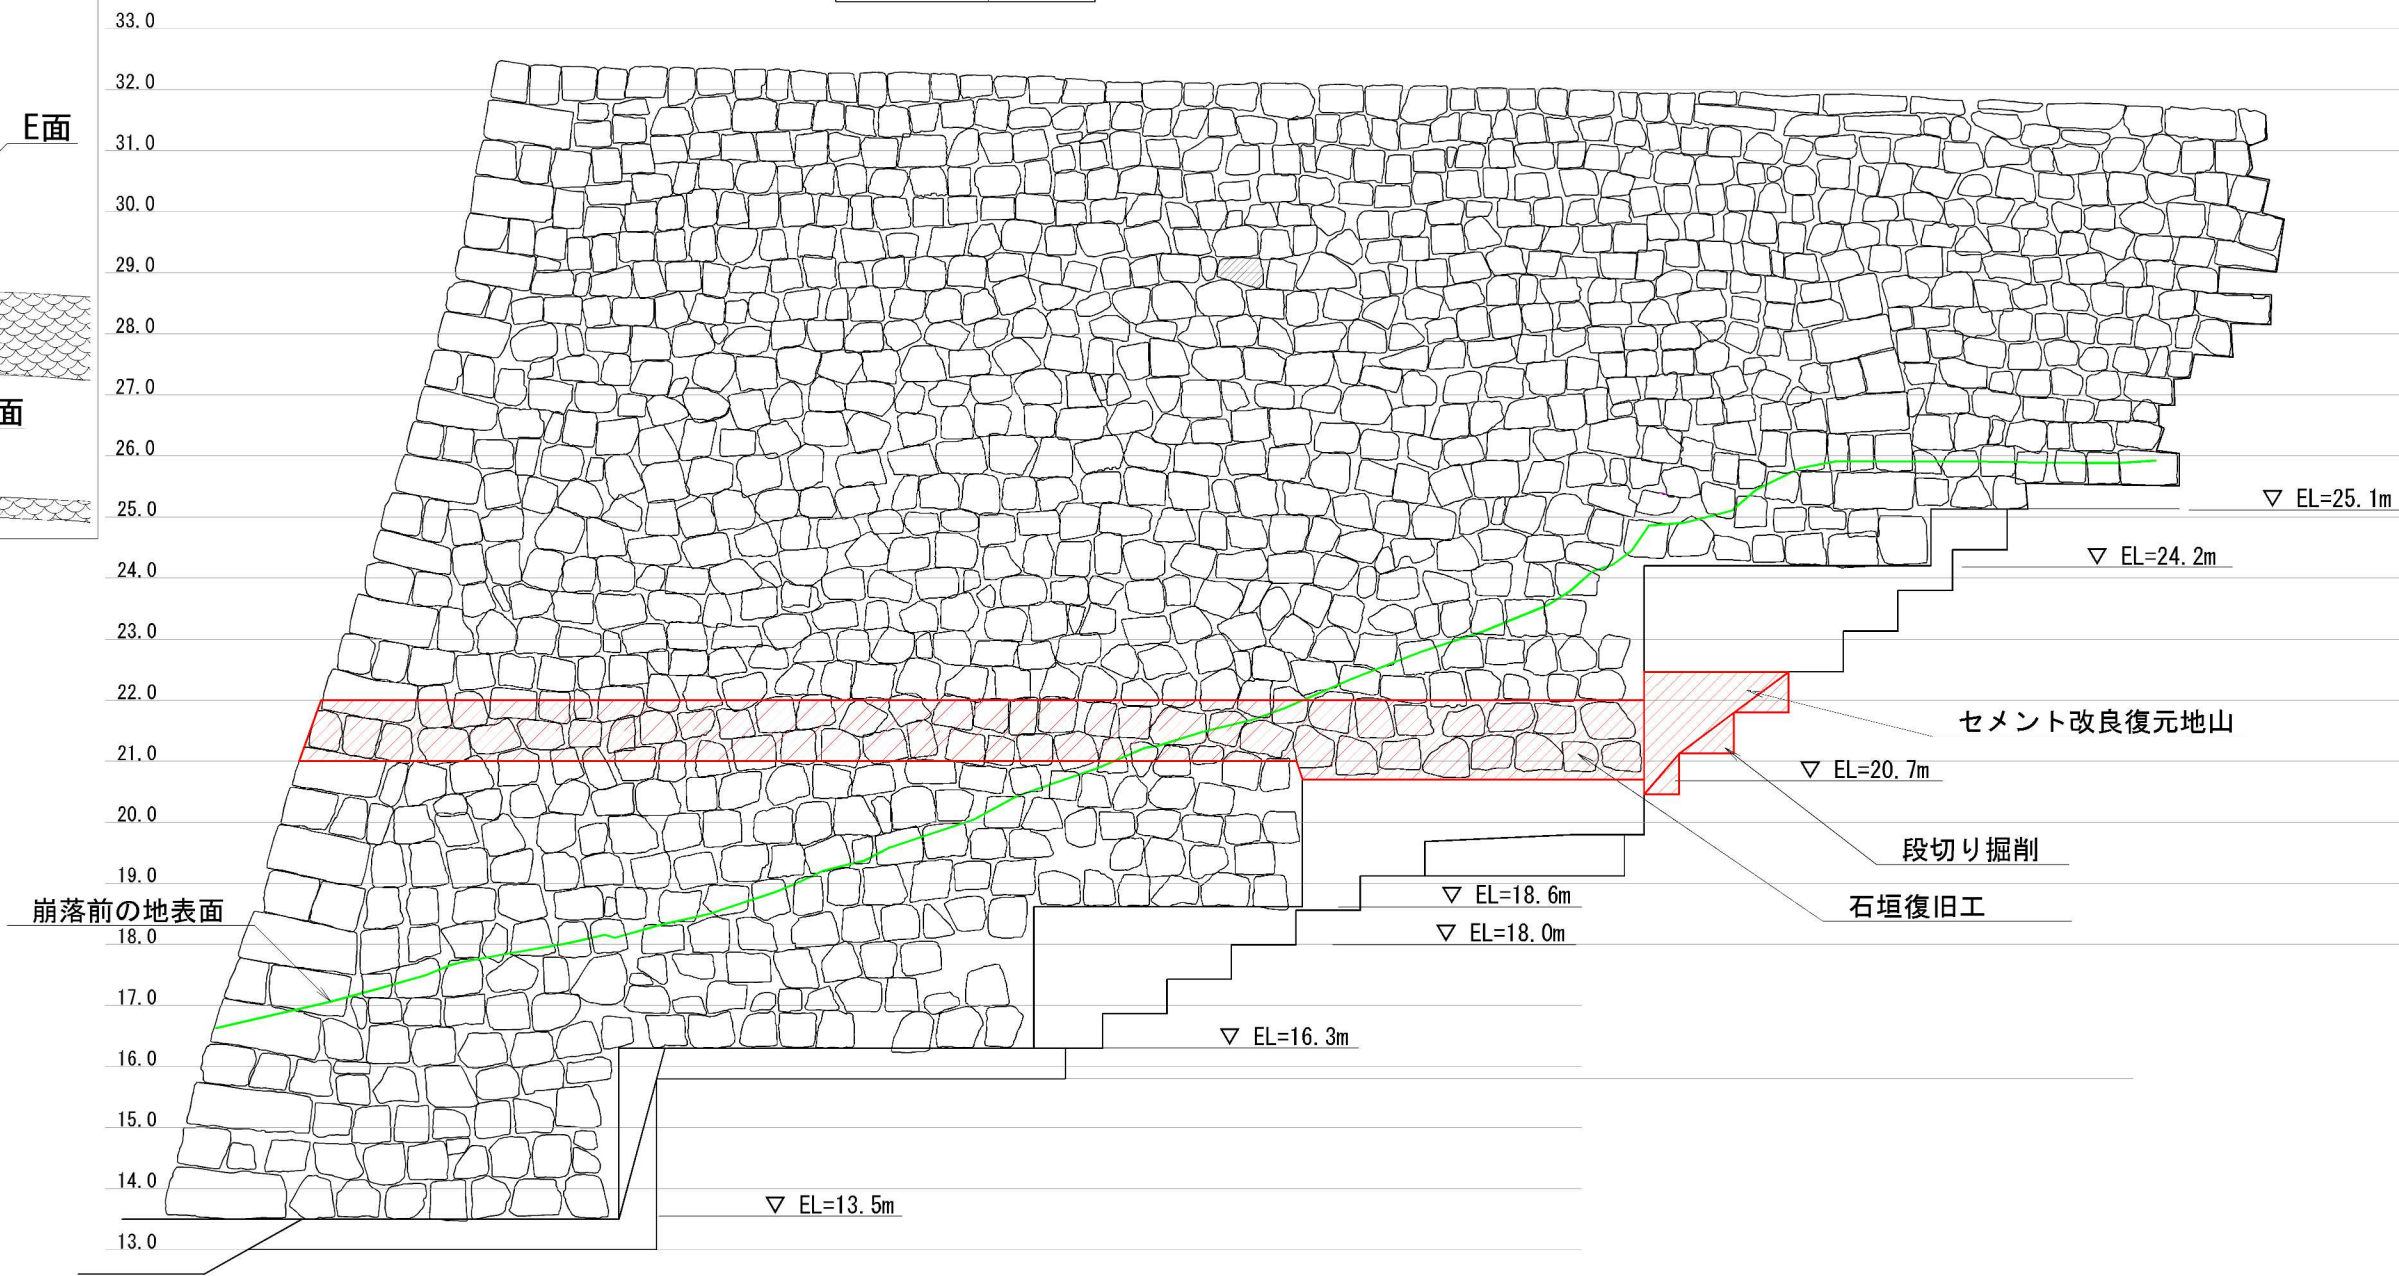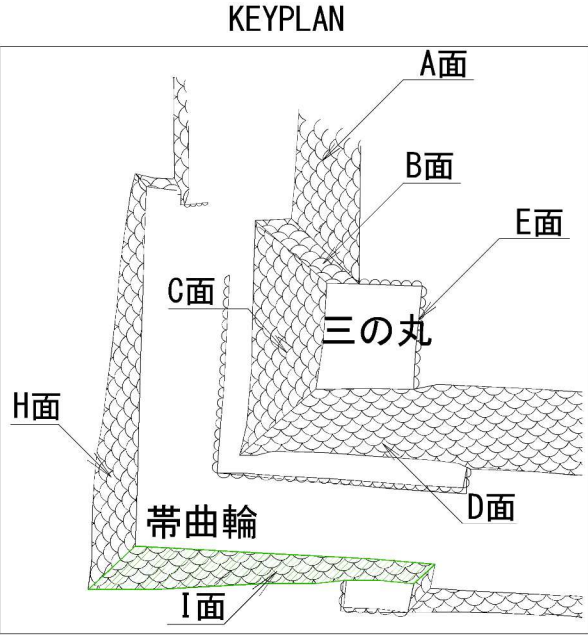


年度	令和8年度 実施 設計書		
事業名	丸亀城石垣崩落復旧整備事業		
工事名	丸亀城帯曲輪石垣復旧等 (その2) 工事		
位置	丸亀市一番丁地内		
図面名	帯曲輪 I 面 立面図		
縮 尺	1:60	図面番号	4 / 12
作成年月	令和8年 4月		
会社名			
事業者名	丸亀市		

帯曲輪N C面 立面図

項目	数量 (m2)
復旧面積	11.2




KEYPLAN

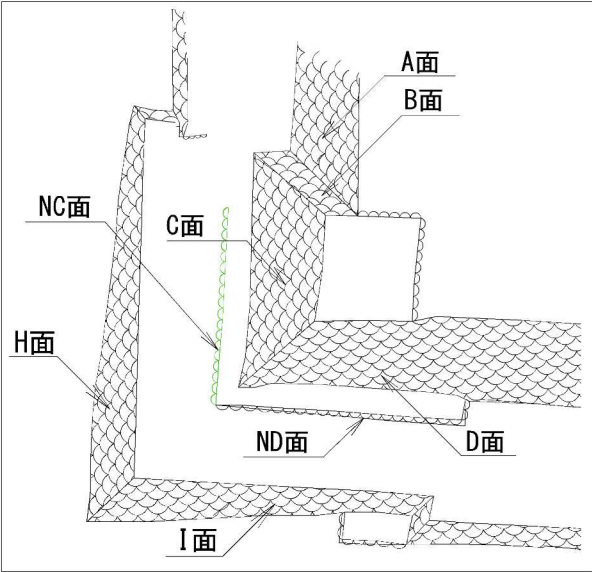


年度	令和８年度 実施 設計書		
事業名	丸亀城石垣崩落復旧整備事業		
工事名	丸亀城帯曲輪石垣復旧等（その２）工事		
位置	丸亀市一番丁地内		
図面名	帯曲輪N C面 立面図		
縮 尺	1:120	図面番号	5 / 12
作成年月	令和８年 4月		
会社名			
事業者名	丸亀市		

KEYPLAN

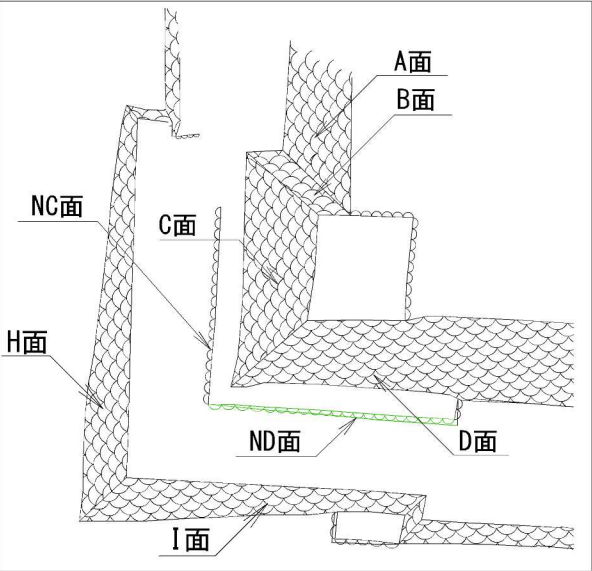

帶曲輪ND面 立面図

項目	数量 (m2)
復旧面積	8.3

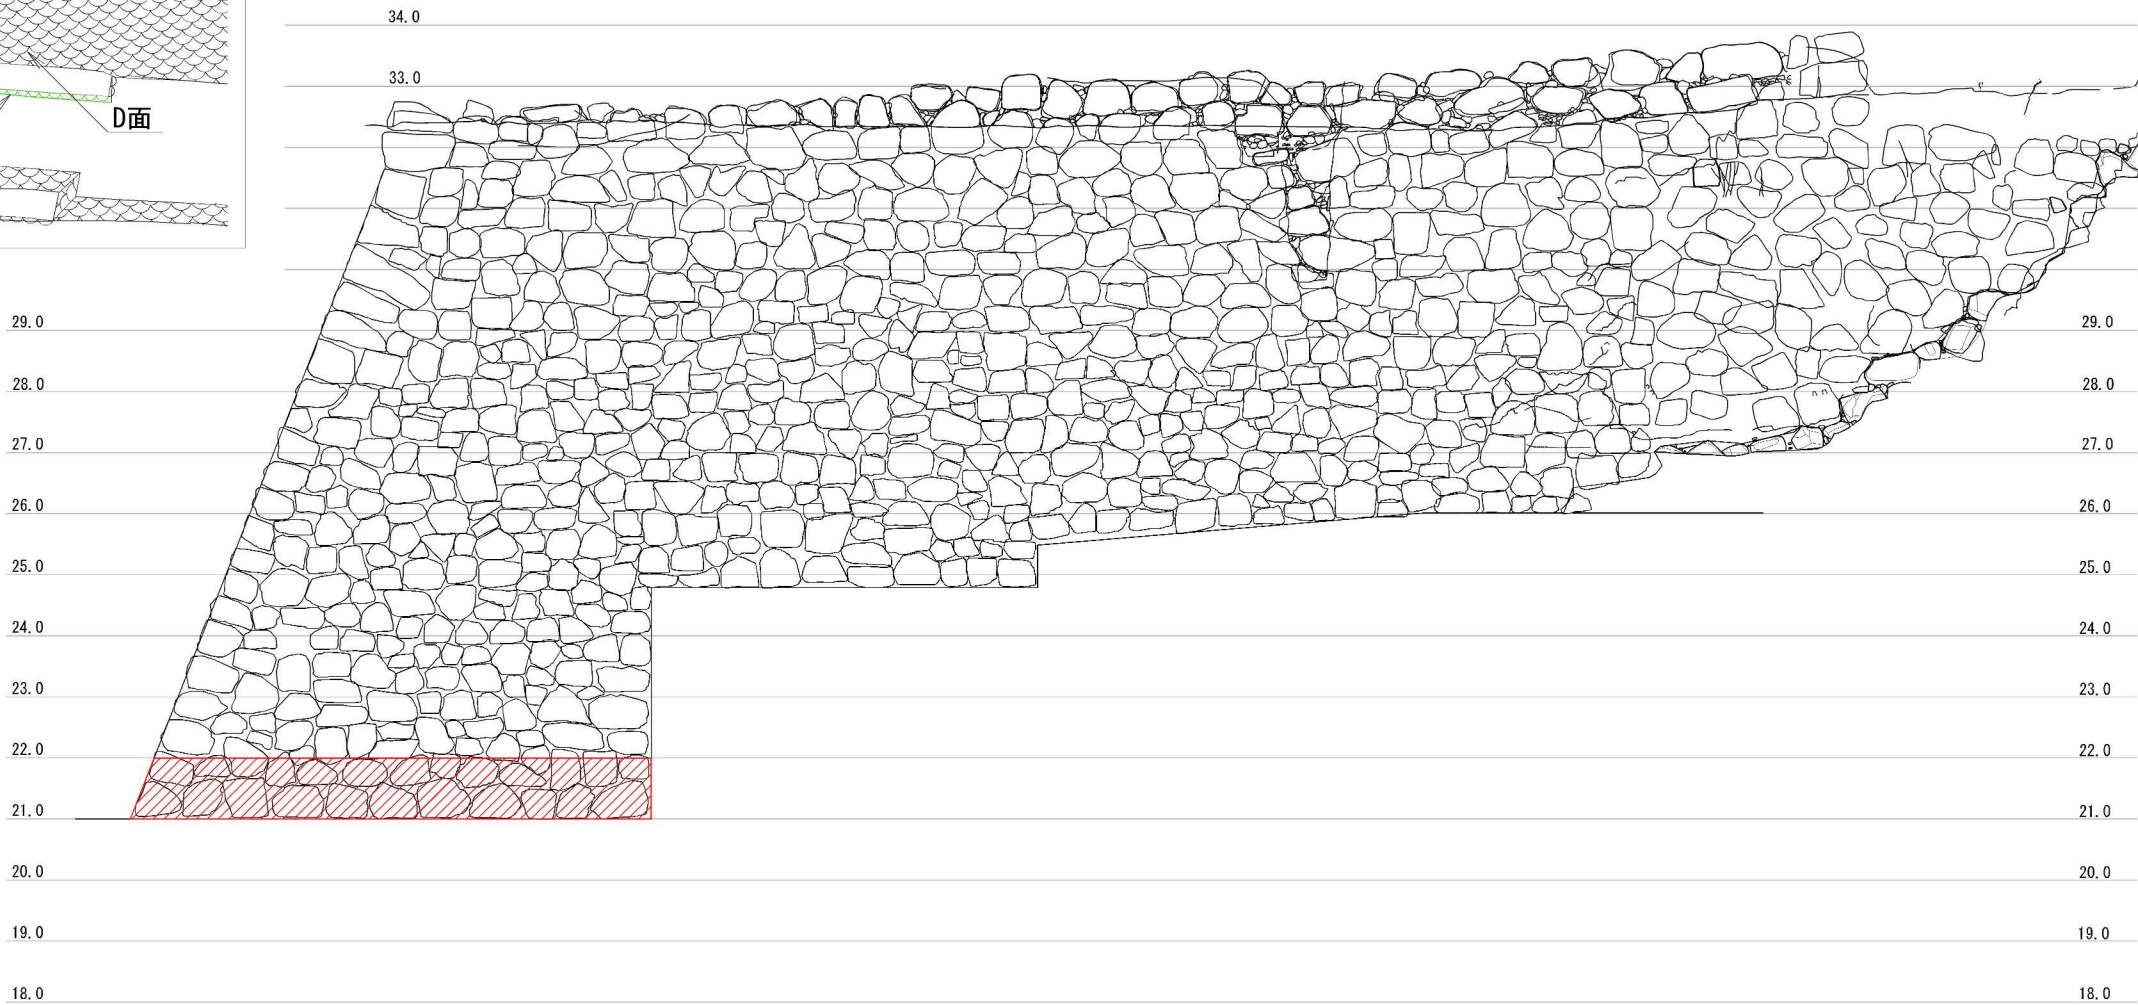

年度	令和8年度 実施 設計書		
事業名	丸亀城石垣崩落復旧整備事業		
工事名	丸亀城帯曲輪石垣復旧等（その2）工事		
位置	丸亀市一番丁地内		
図面名	帶曲輪ND面 立面図		
縮 尺	1:120	図面番号	6 / 12
作成年月	令和8年 4月		
会社名			
事業者名	丸亀市		