


縮尺 1:100

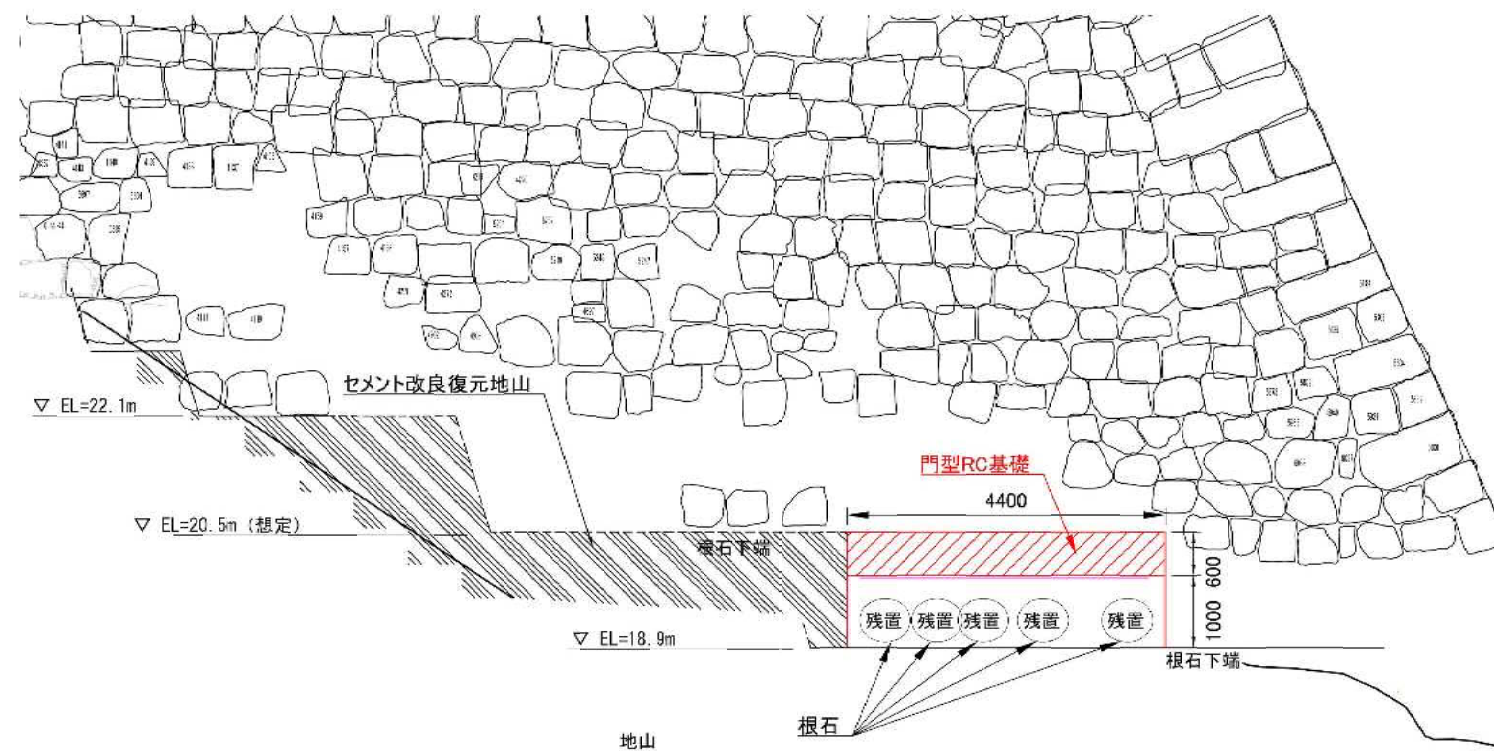


数量表

項目	単位	数量	備考
コンクリート	m ³	17.8	40N/mm ²
鉄筋	kg	3575	SD345


平面图

縮尺1:125

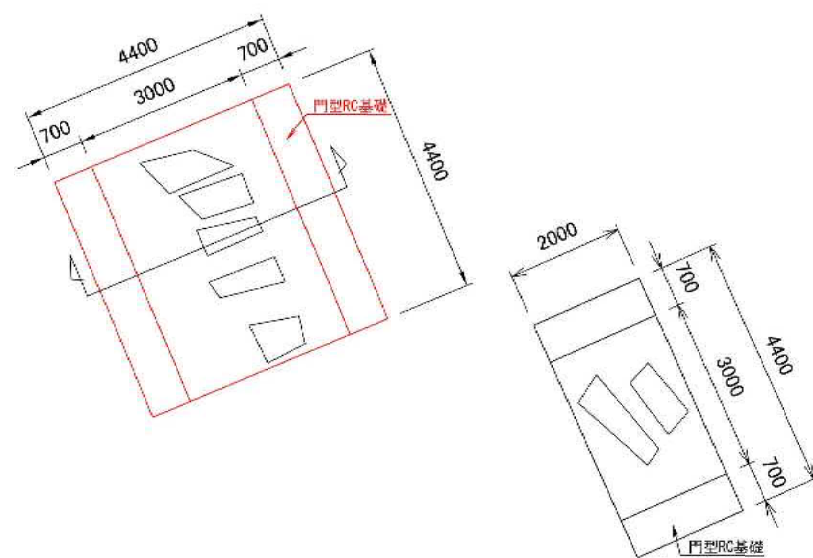

断面図


縮尺 1:40

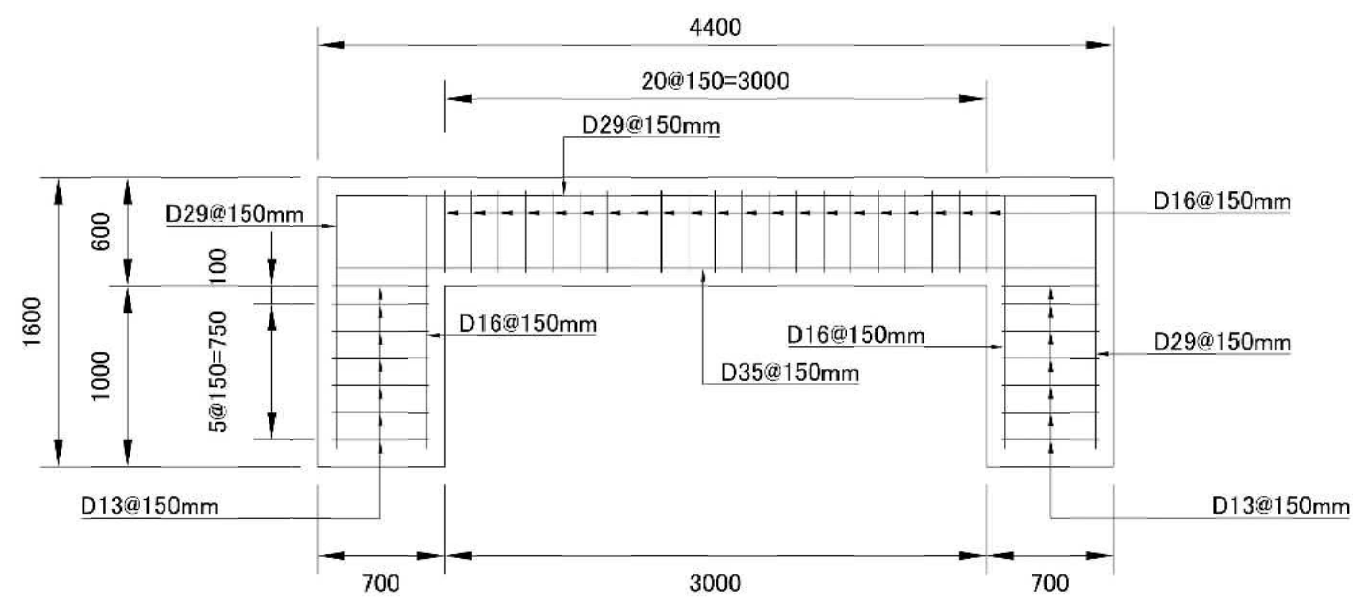

年 度	令和7年度 設計図		
事業名	丸亀城石垣崩落復旧整備事業		
工事名	丸亀城三の丸石垣復旧等工事		
位 置	丸亀市一番丁地内		
図面名	三の丸C面基礎構造図		
縮 尺	図示	図面番号	1 / 2
作成年月	令和8年 2月		
会社名	鹿島建設株式会社		
事業者名	丸亀市		

三の丸D面 基礎構造図

縮尺 1:100

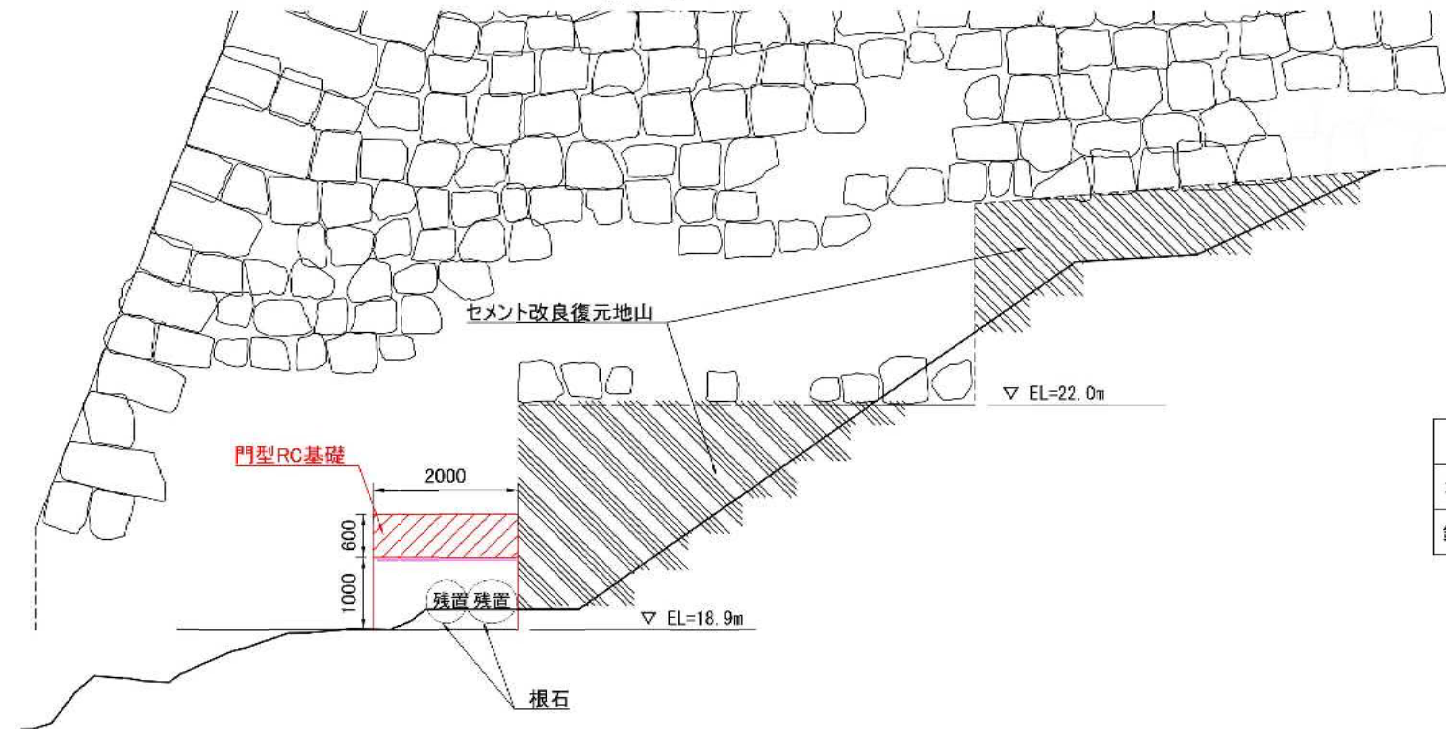


数量表

項目	単位	数量	備考
コンクリート	m ³	8.1	40N/mm ²
鉄筋	kg	1589	SD345

門型RC基礎構造図


平面図

縮尺 1:125

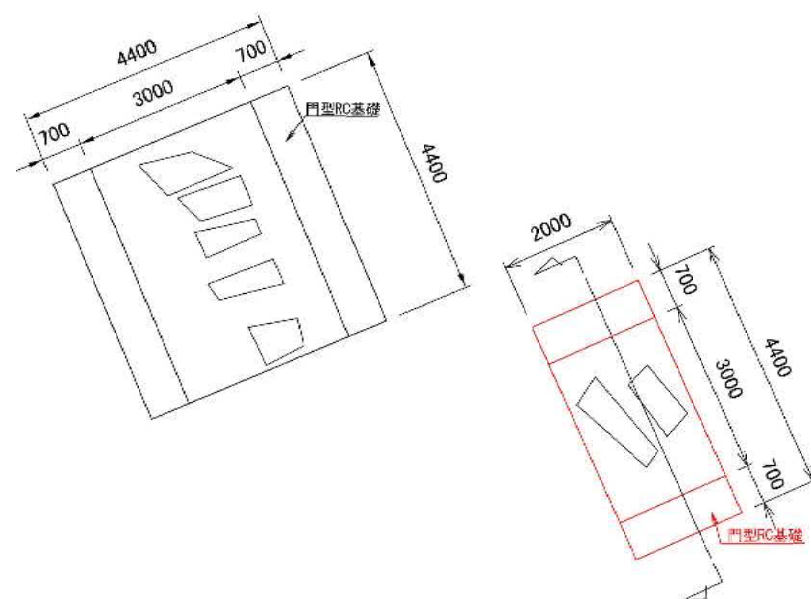

断面図

縮尺 1:40

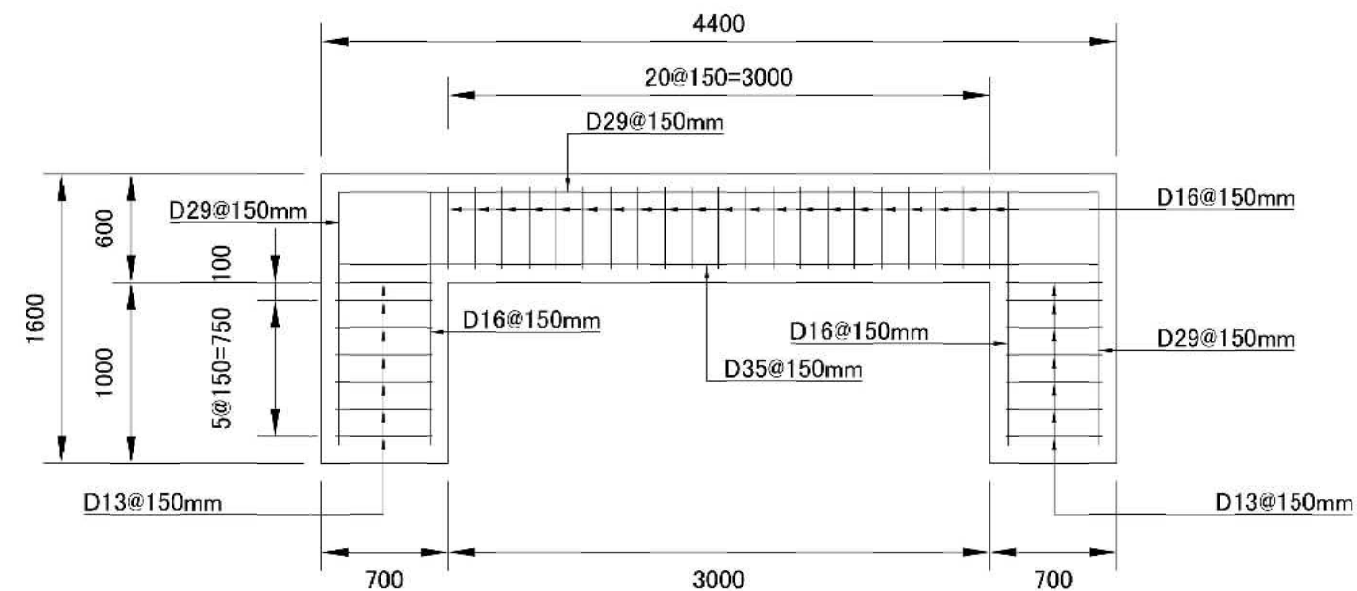

年度	令和7年度 設計図
事業名	丸亀城石垣崩落復旧整備事業
工事名	丸亀城三の丸石垣復旧等工事
位置	丸亀市一番丁地内
図面名	三の丸D面基礎構造図
縮尺	図示 図面番号 2 / 2
作成年月	令和8年 2月
会社名	鹿島建設株式会社
事業者名	丸亀市


1.施工前状況



2.セメント改良地山型枠組立



3.縁切りシート設置

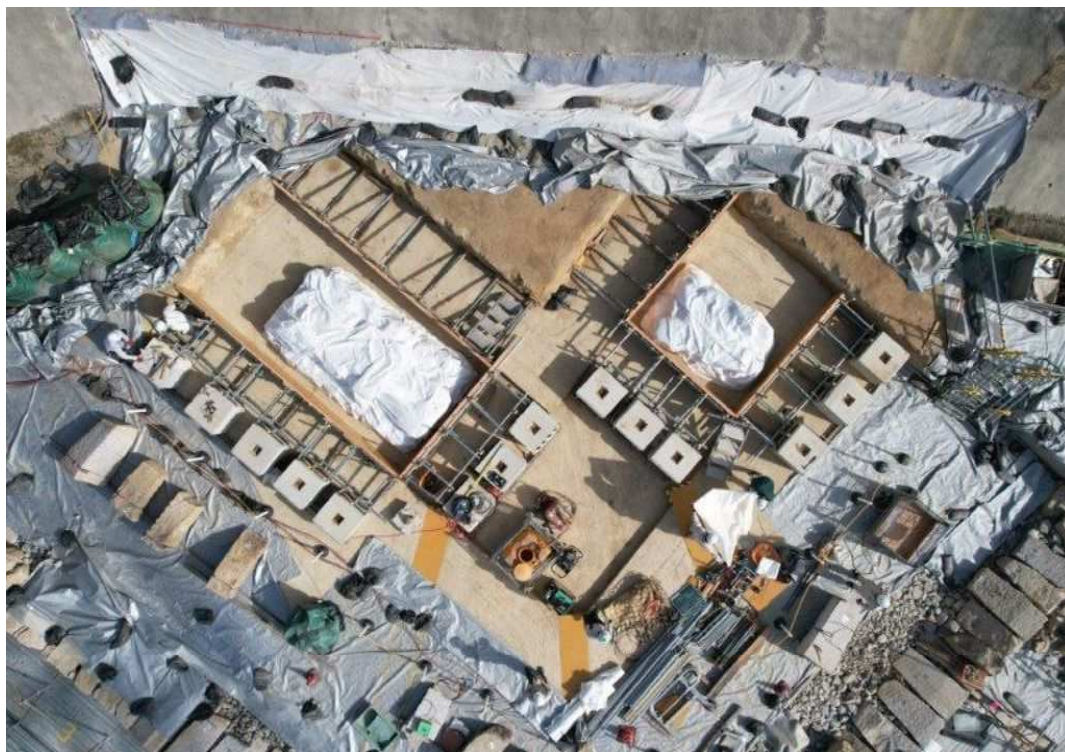

4.セメント改良地山施工



5.鉄筋組立工



6.型枠組立工



7.コンクリート打設足場工



8.コンクリート打設工



9.完成（型枠脱型後）

