



【凡例】

	一般車両動線
	一般利用者動線
	公用車両動線
	公用利用者動線
	対象建物
	対象外構

工事番号	丸亀市大手町地区緑化駐車場内立体駐車場 概略設計		
図名	配置計画図		
図番 全	1	縮尺	S=1:400 (A3)
	6	作成日	令和7年6月
丸亀市			

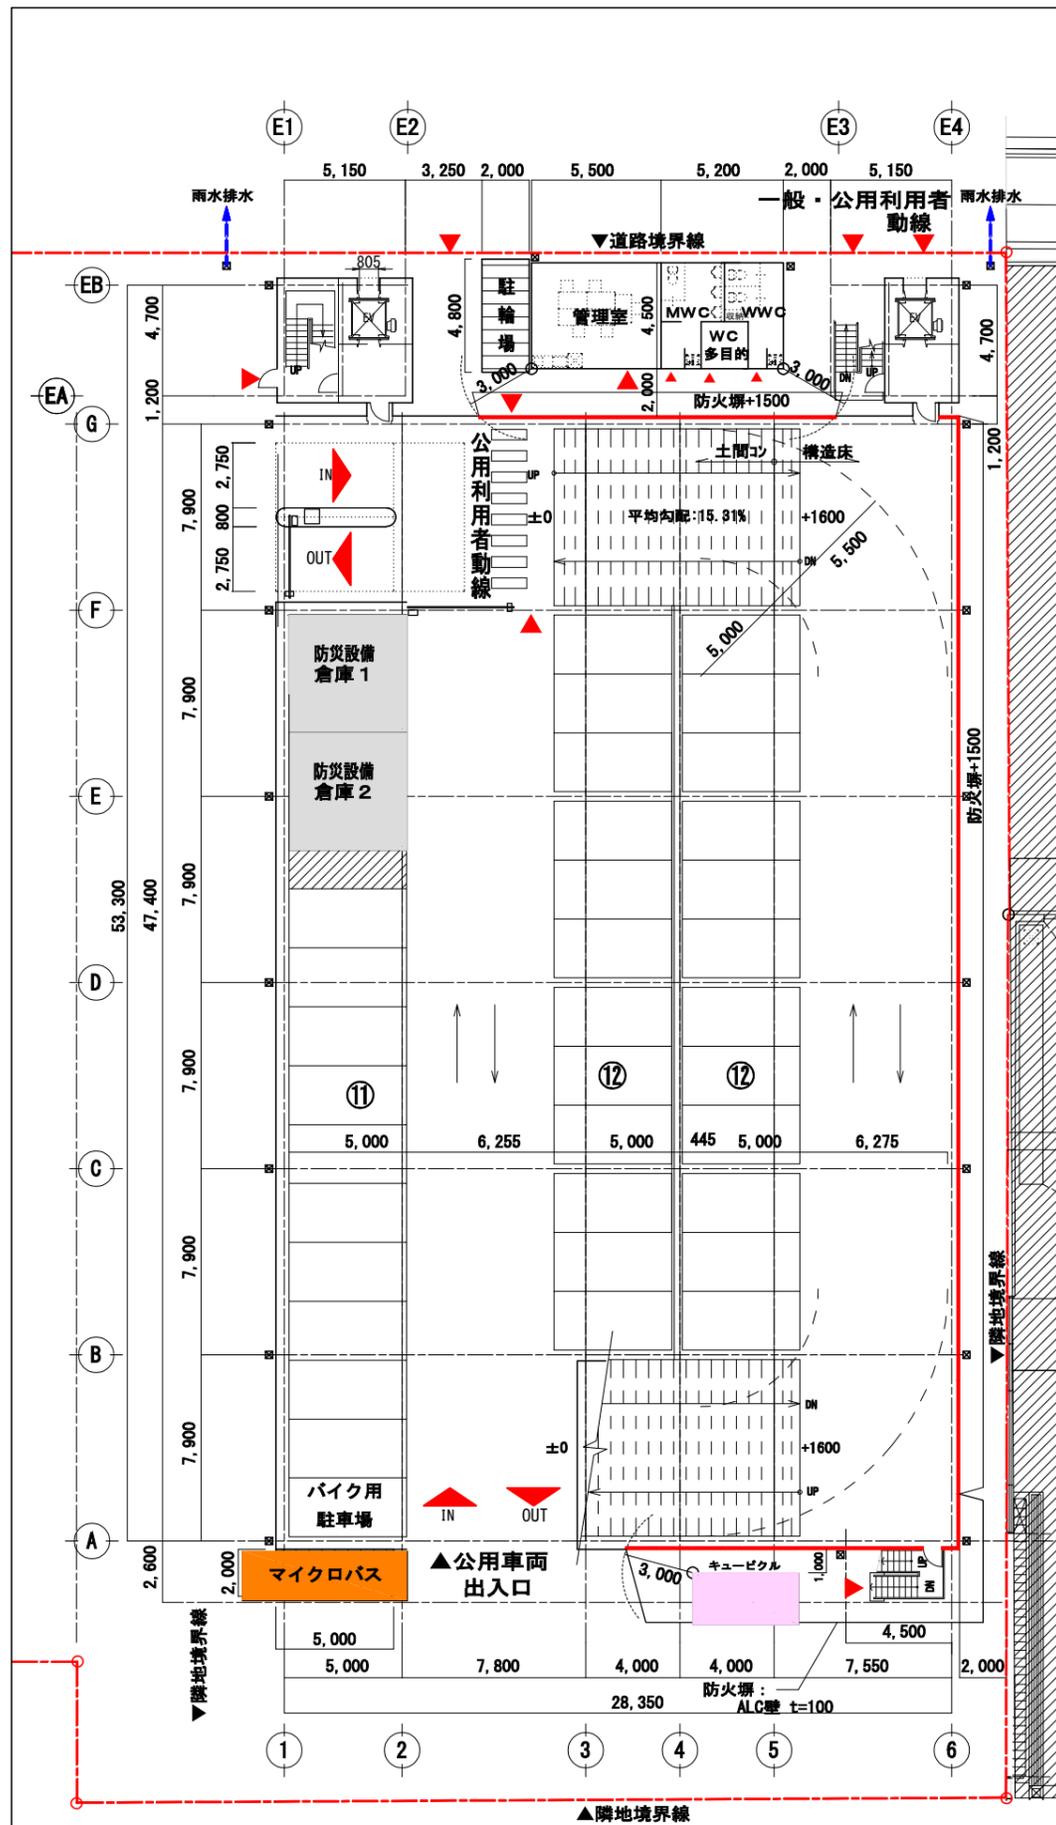

地上階平面図 S=1/300

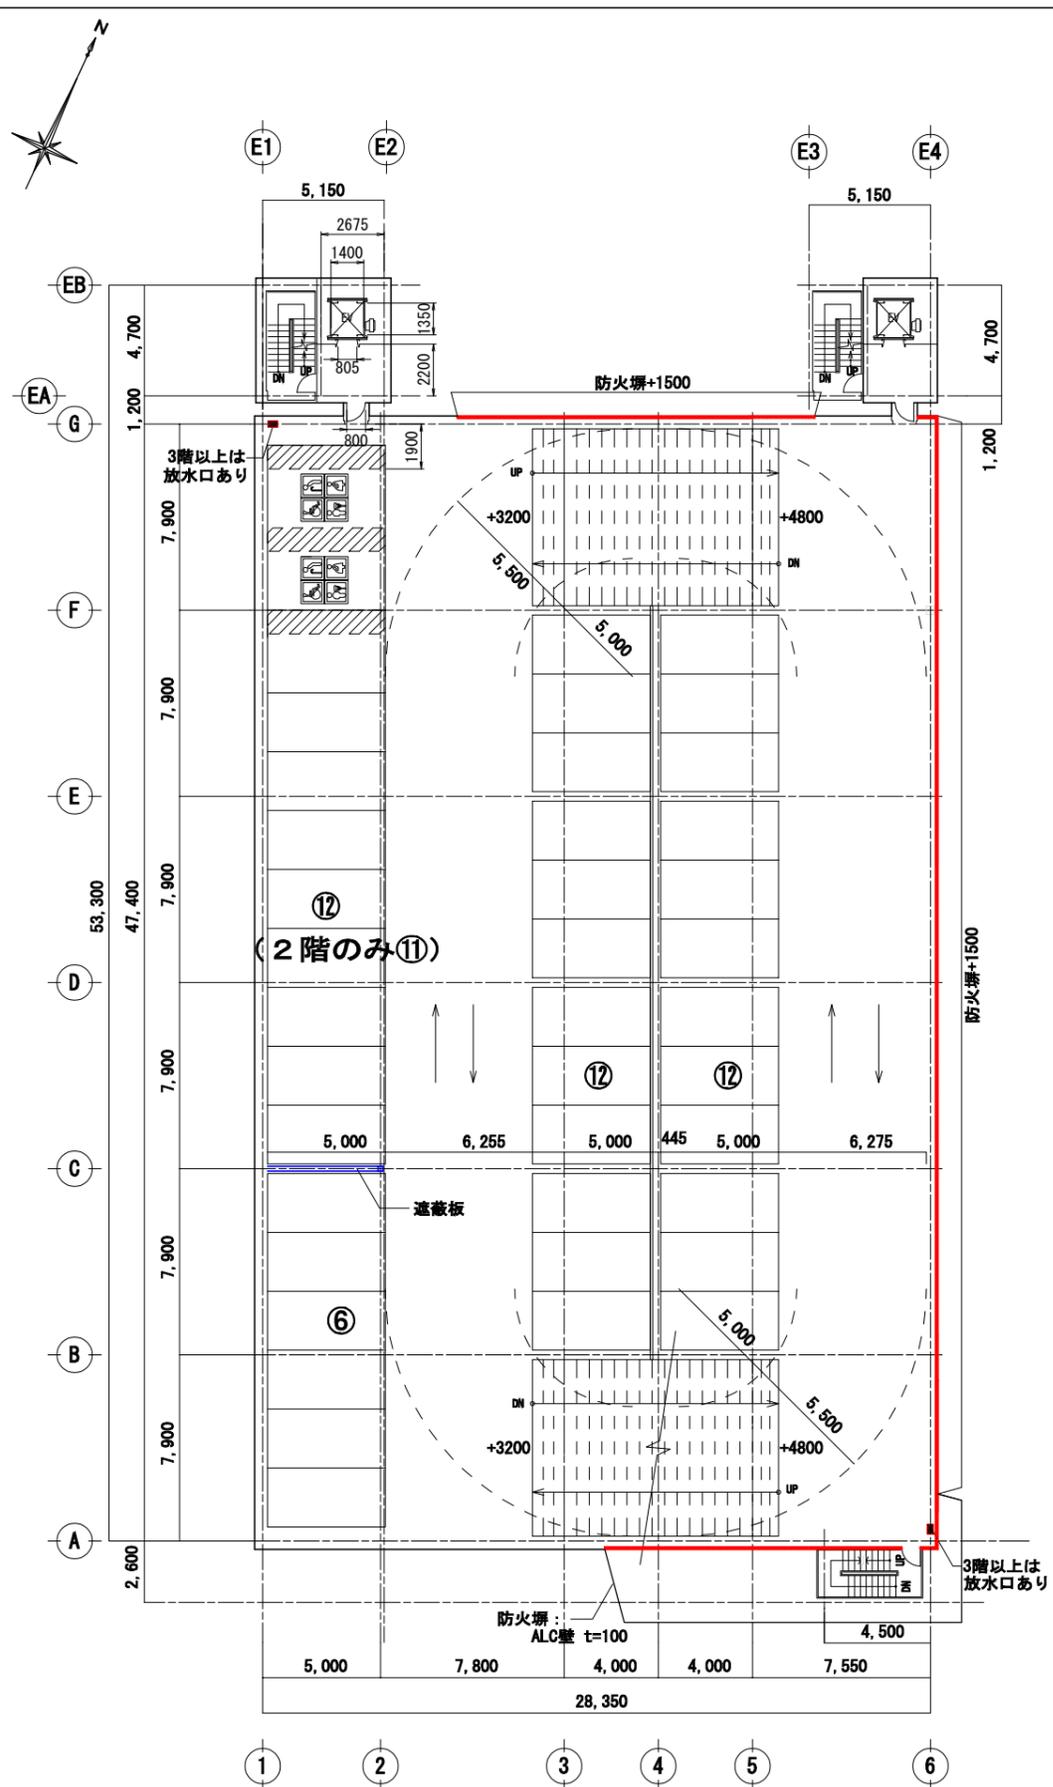

基準階平面図 S=1/300 ※床レベルは2Fを示す。

概要

件名	丸亀市大手町4街区立体駐車場計画
建設場所	丸亀市大手町二丁目 地内
用途地域	商業地域
敷地面積	約 4,084 m ²
建ぺい率	80 %
容積率	400 %
防火地域	準防火地域

駐車場概要

建築面積	1,473.42 m ²	34.66 %
延床面積	7,051.14 m ²	172.66 %
階高	H=3,200	
形式	5層6段スキップ式	
備考	車両総重量：2.0t	

立体駐車場面積

階数	法床面積
PHRF	- m ²
RF	45.24 m ²
5F	1,362.27 m ²
4F	1,393.87 m ²
3F	1,393.87 m ²
2F	1,393.87 m ²
1F	1,403.87 m ² (駐輪場含む)
合計	6,992.99 m ²

その他建物面積

	法床面積
事務所	24.75 m ²
トイレ	23.40 m ²
駐輪場	10.00 m ²
合計	58.15 m ²

駐車台数

階数	2500×5000	計
RF	42	42
5F	42	42 (※公用車：42台)
4F	42	42
3F	42	42
2F	41	41
1F	35	35 (※公用車：23台)
合計	244	244

電動車車両用普通充電器概要

設置台数	50台(公用車駐車部) (1階23台、5階27台)
電気特性	a. 入力30A単相200V、60Hz b. 最大出力 6kw
備考	1. 自動デマンド制御機能付 2. 電気自動車使用電力管理機能付

※本図は計画図につき行政指導及び現地調査等により変更修正する場合があります。

工事番号	丸亀市大手町4街区立体駐車場計画 概略設計		
図名	平面計画図		
図号	2	縮尺	S=1:300 (A3)
図番	6	作成日	令和7年6月
丸亀市			