



※本図は検討中の図面であり、決定しているものではありません。

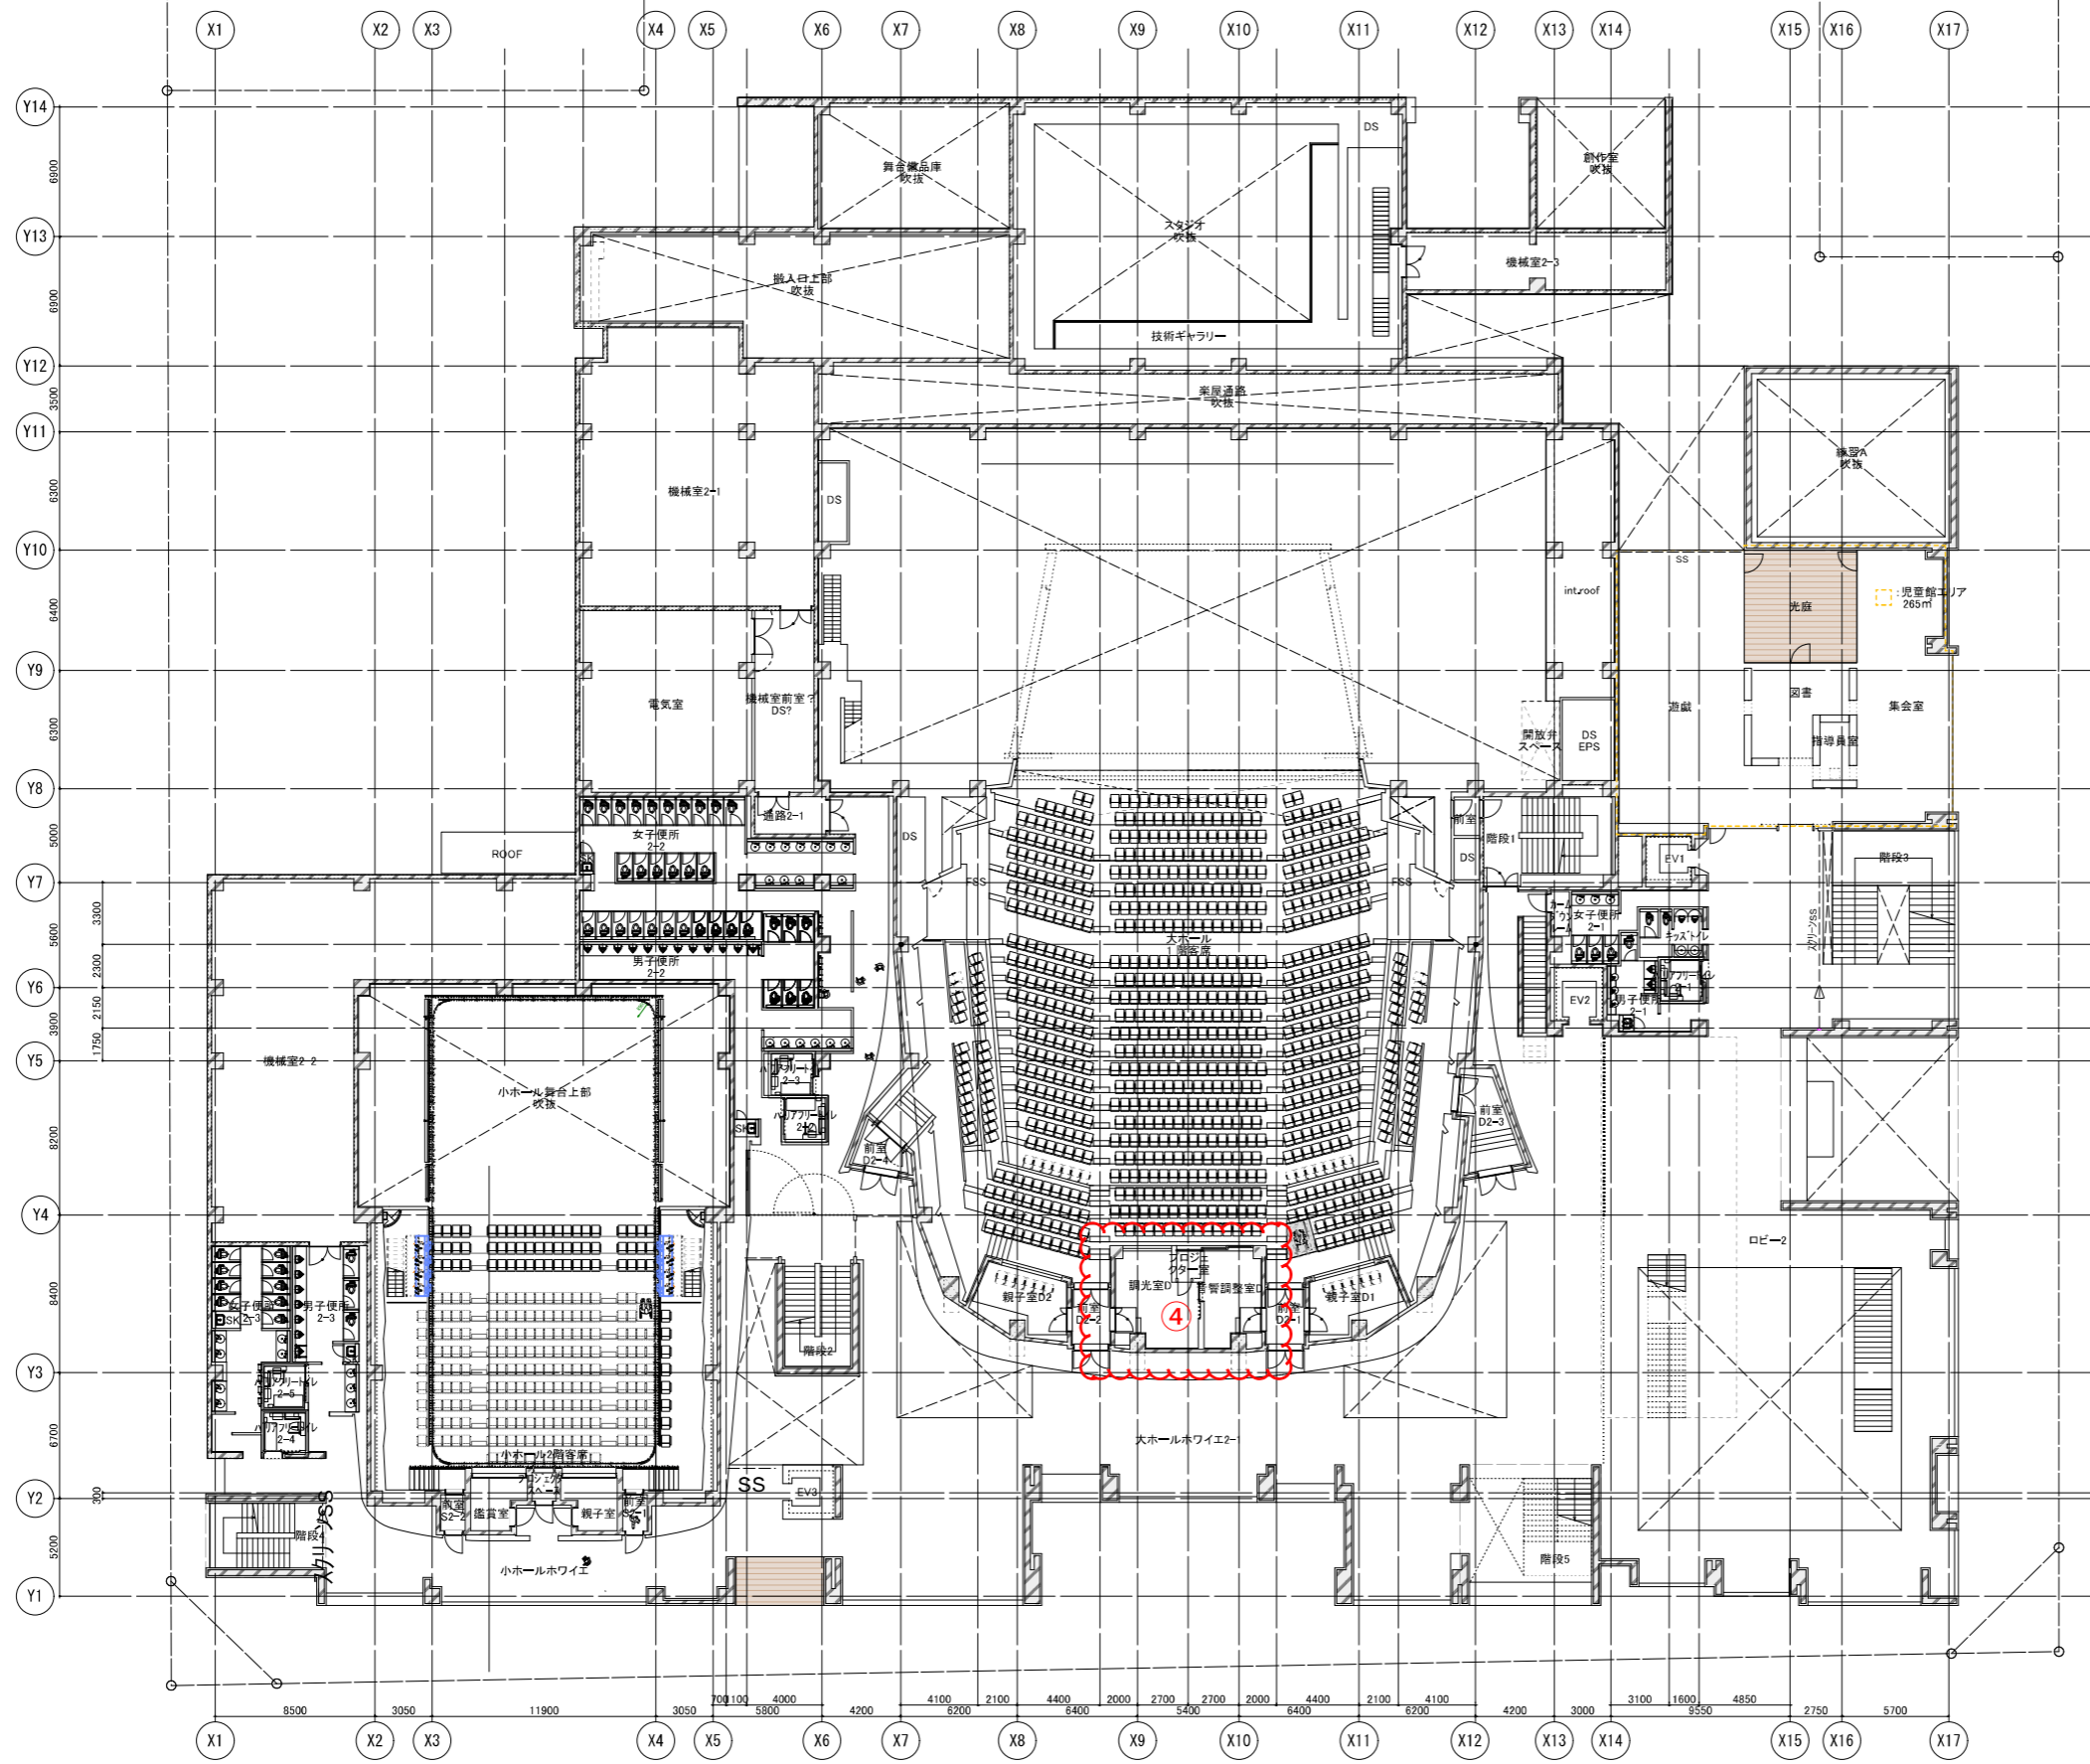

※本図は検討中の図面であり、決定しているものではありません。

2階平面図

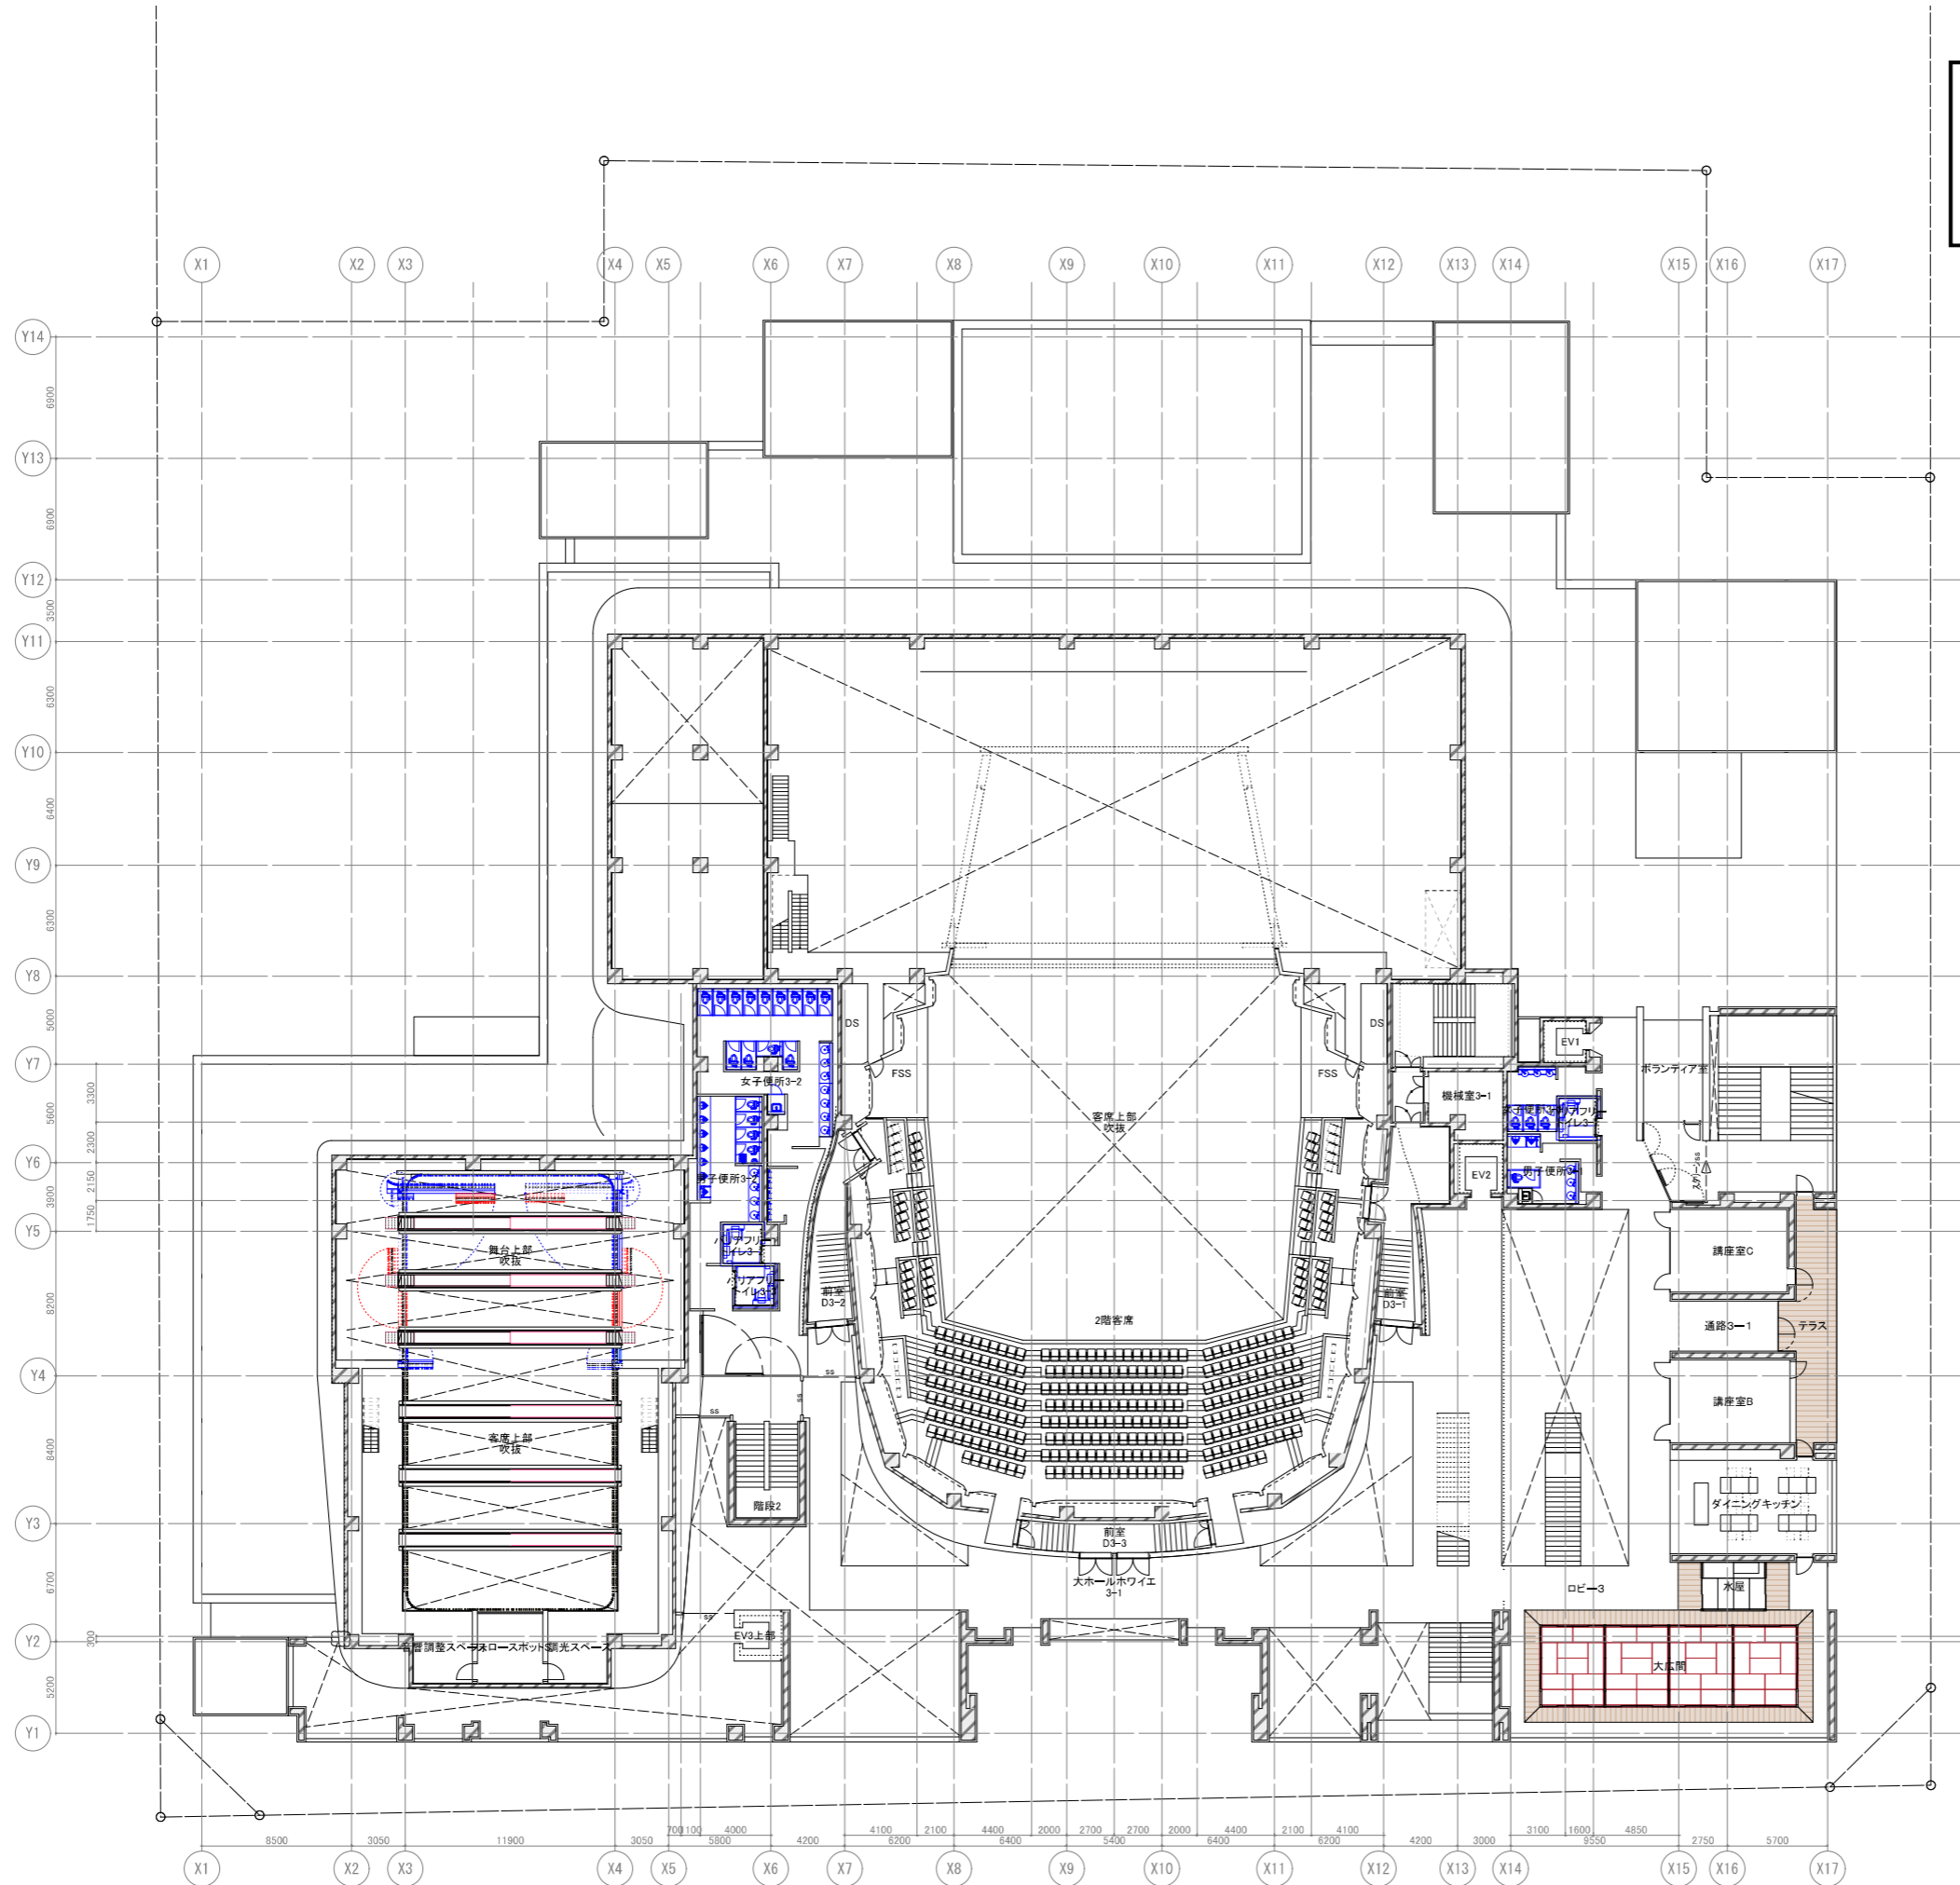


※本図は検討中の図面であり、決定しているものではありません。



# 大ホール 断面図検討案

令和4年6月15日  
 第14回 市民会館整備特別委員会 資料2  
 産業文化部文化課

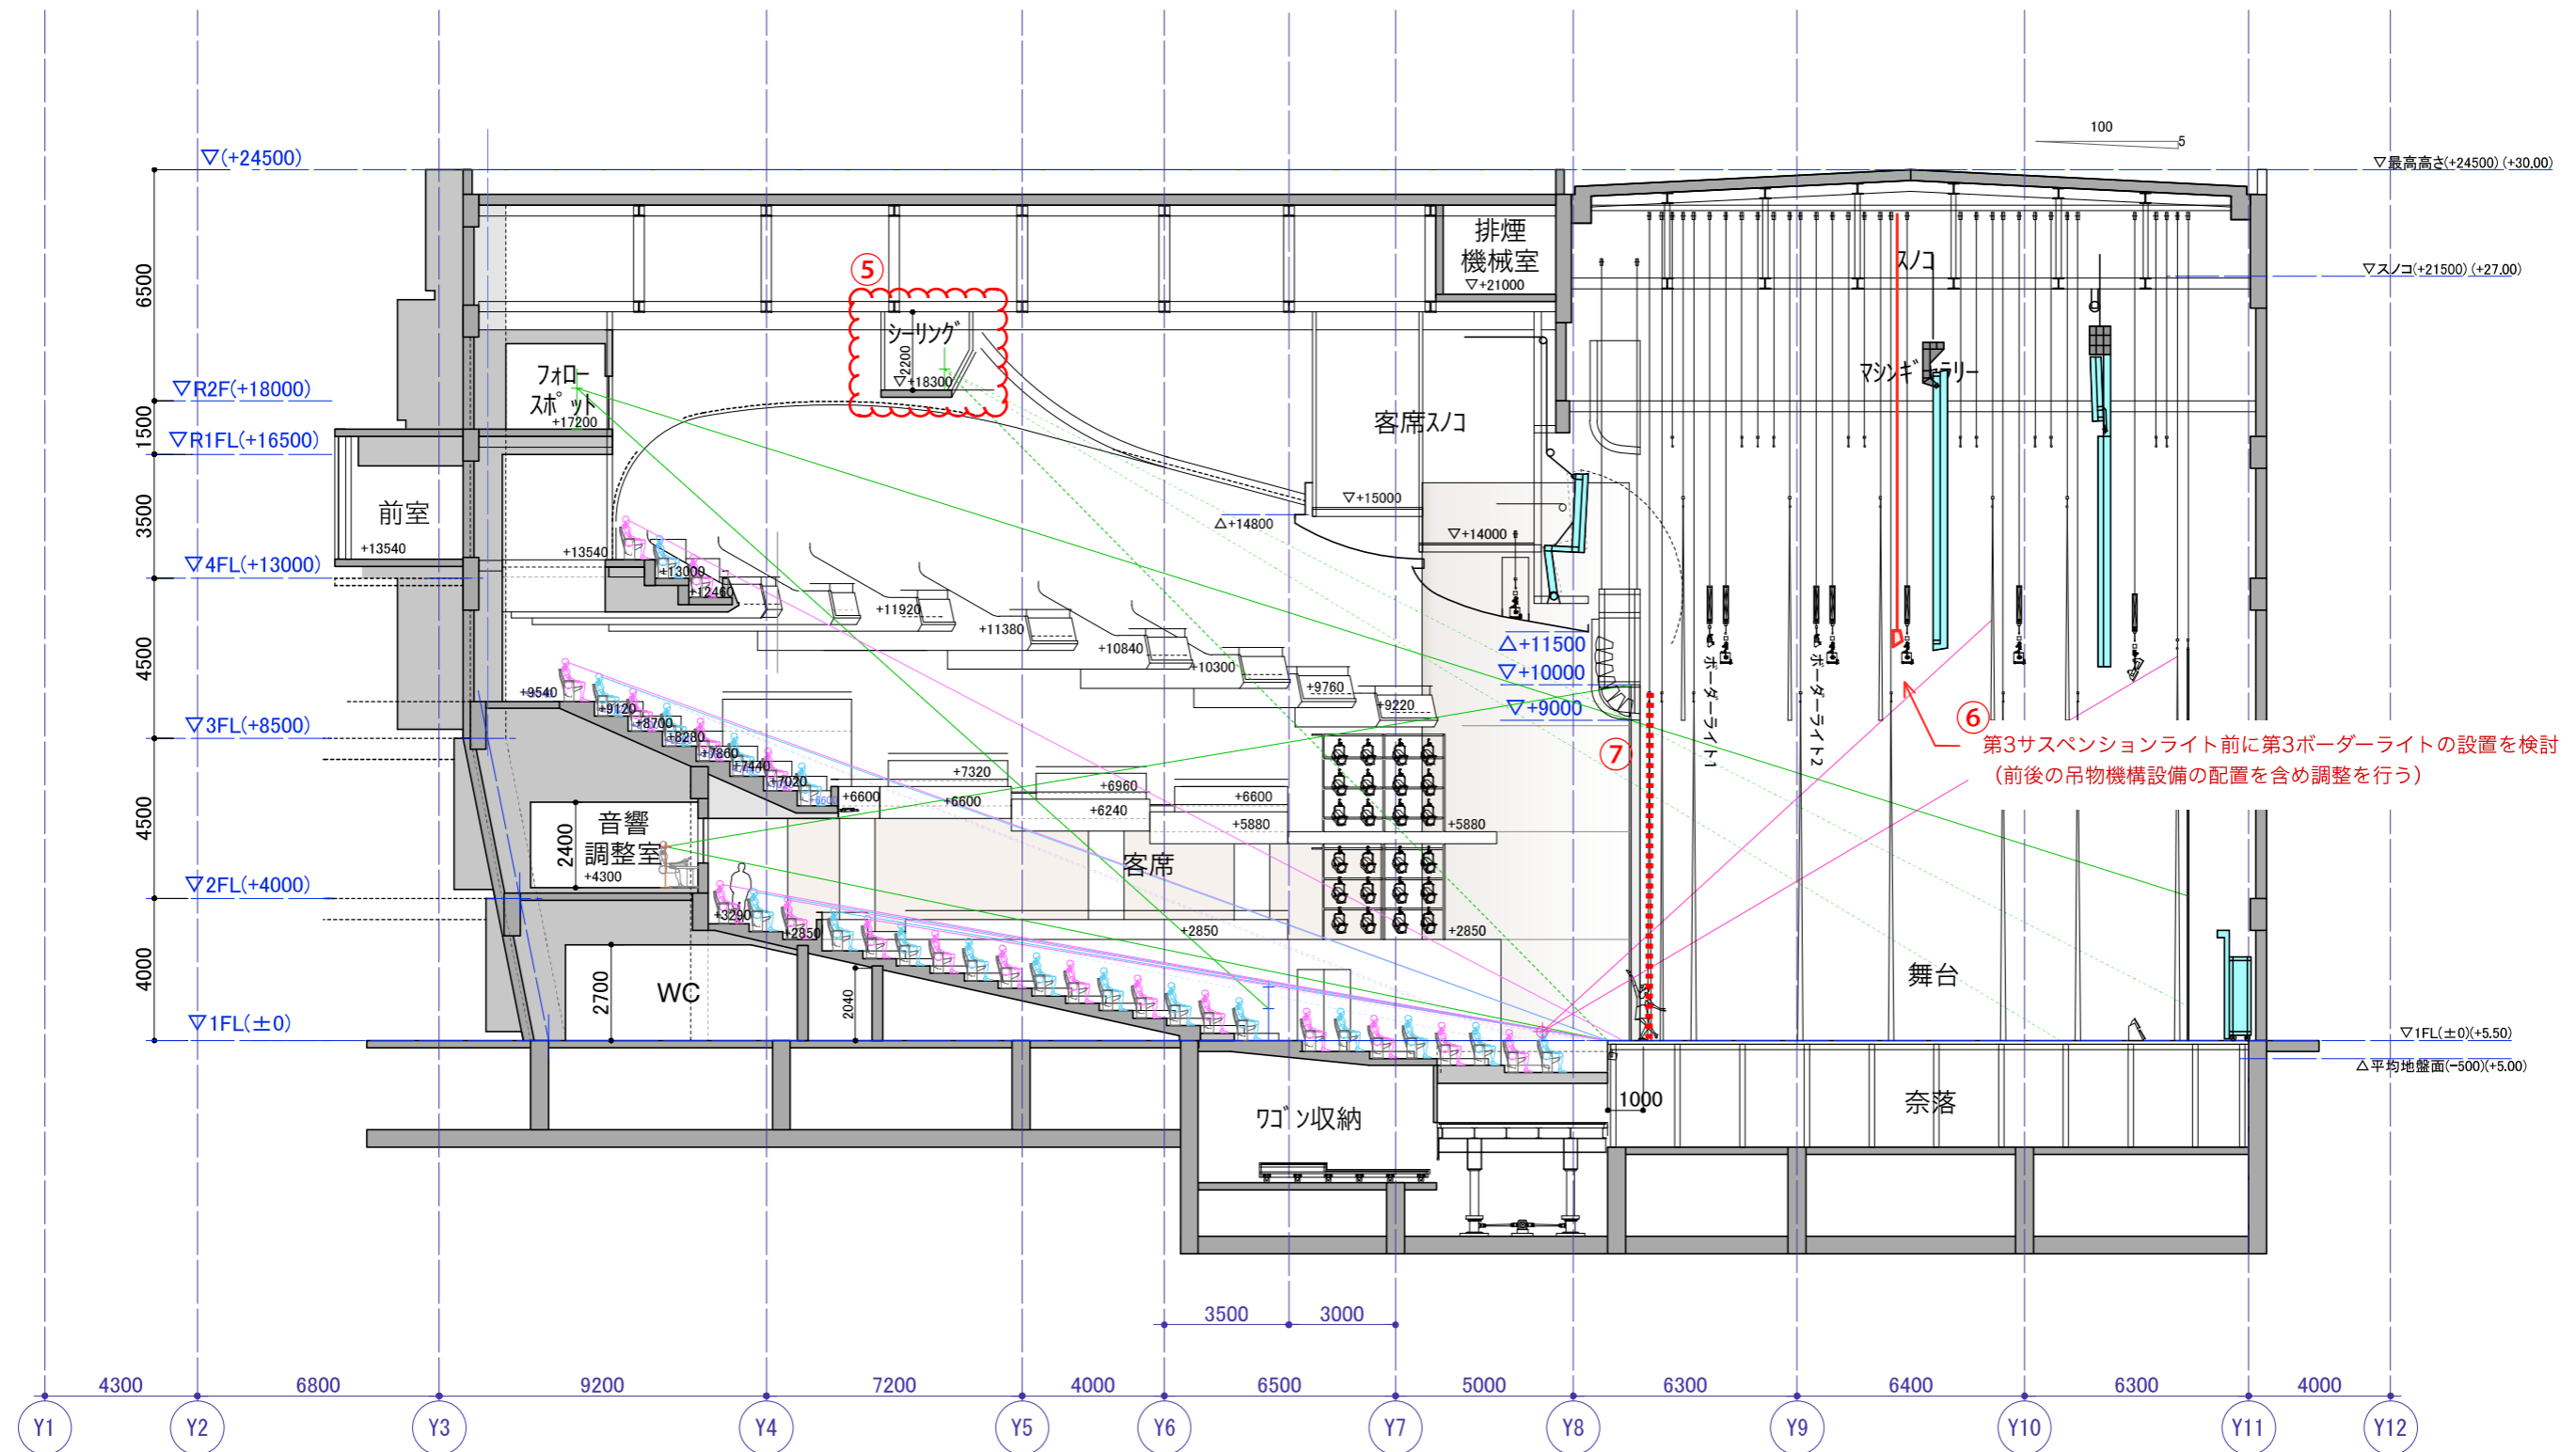

※本図は検討中の図面であり、決定しているものではありません。