

今回のワークショップでできた7つの間取り図は省略しておりますが、それぞれのグループの部屋やスペースごとの関係を図示すると、前ページにあるイメージ図のようになりました。イメージ図の中の意見は、ワークショップの中で出たものを全て書き出していますので、参加者全員で共有したものではありませんが、一番大きな部屋の壁の一面に収納庫を設けて近隣の防音とすることや、トイレの中に和式便器は必要ないといった意見はいくつかのグループで出されていました。

これまで4回のワークショップを開催し、第1回ではコミュニティセンターでいたいことやあったらいいこと、第2回では必要な部屋とその内容、第3回では部屋の配置と部屋ごとの関係性、第4回では部屋の大きさを考えました。今後は、昨年度実施したアンケート調査や各回で出た意見をもとに垂水コミュニティセンターの基本構想を作成し、新しいセンターの概要を垂水やすらぎの会と丸亀市で決めていく予定にしています。

最後になりましたが、これまでアンケート調査及び4回のワークショップにご協力、ご参加いただき、ありがとうございました。

【今後のスケジュール】

- 2018年度 垂水コミュニティセンター整備基本構想策定
- 2019年度 垂水コミュニティセンター基本計画・実施設計作成
- 2020年度 垂水コミュニティセンター新築工事（～2021年度）
- 2021年度 旧垂水コミュニティセンター解体工事、駐車場整備工事

第4回ワークショップの状況



問い合わせ先：丸亀市市民活動推進課 0877-24-8809（担当：伊藤、佐藤）
垂水コミュニティセンター 0877-28-5520

コミュニティセンターの間取りを考えました

【第4回垂水コミュニティセンターを考えるワークショップ開催】

| | |
|-----|--|
| 日時 | 平成30年12月8日（土） 10時～12時 |
| 場所 | 垂水コミュニティセンター大会議室 |
| 参加者 | 28名 |
| 内容 | 「コミュニティセンターの間取り図をつくろう！」 前回のワークショップで考えた部屋やスペースの配置をもとに、新しいコミュニティセンターの間取りを7つのグループに分かれて考えました。 |

今回はグループごとにコミュニティセンターの部屋・スペースの配置や大きさを話し合い、それぞれ7つの間取り図を考えました。各グループの部屋やその大きさは以下のとおりです。

| グループ番号 | 建物全体面積に占める部屋の割合 | | | | | | |
|------------------|-----------------|------|------|------|------|------|-------|
| | 1 | 2 | 3&7 | 4 | 5 | 6 | 8 |
| 事務室 | 7% | 7% | 6% | 9% | 6% | 6% | 10% |
| └印刷室 | (1%) | - | - | - | - | - | - |
| └給湯室 | (1%) | (1%) | (1%) | (1%) | (1%) | (1%) | (1%) |
| └書庫 | - | (1%) | - | (3%) | - | - | - |
| └相談室 | - | - | - | - | - | - | (3%) |
| 講座室 | 5% | 9% | - | 7% | 6% | 11% | - |
| 会議室 | 9% | 7% | 9% | 14% | 9% | 7% | 6% |
| 軽運動室 | - | 14% | 21% | 13% | 13% | - | - |
| └収納庫 | - | - | (4%) | (4%) | - | - | - |
| 多目的室 | 30% | 13% | 23% | 11% | 12% | 25% | 25% |
| └収納庫 | (4%) | - | (4%) | (3%) | (1%) | (8%) | - |
| 和室 | 6% | 7% | - | 5% | 8% | 11% | - |
| 調理室 | 10% | 13% | 11% | 10% | 12% | 9% | 10% |
| └ロッカー室 | (1%) | (1%) | - | - | (1%) | - | - |
| └収納庫 | - | (1%) | - | - | (1%) | - | - |
| 図書室 | - | - | - | 7% | 6% | - | - |
| 倉庫 | 7% | 7% | 5% | - | 7% | 6% | 4% |
| トイレ | 6% | 6% | 6% | 6% | 6% | 6% | 9% |
| 授乳室 | - | - | - | 1% | 1% | - | 1% |
| その他 | | | | | | | |
| └交流・喫茶・展示・図書スペース | 20% | 17% | 19% | 17% | 14% | 19% | 35% |
| └廊下 | - | - | - | - | - | - | - |
| └プレイルーム | - | - | - | - | - | - | (17%) |
| 合計 | 100% | 100% | 100% | 100% | 100% | 100% | 100% |


※新しく建てるコミュニティセンターの延床面積は750㎡以内としています

※グループ7は参加人数の関係で3グループと統合しました

その他のワークショップで出た意見については、次のページをご覧ください。

垂水コミュニティセンターの空間イメージ

※配置図ではありません

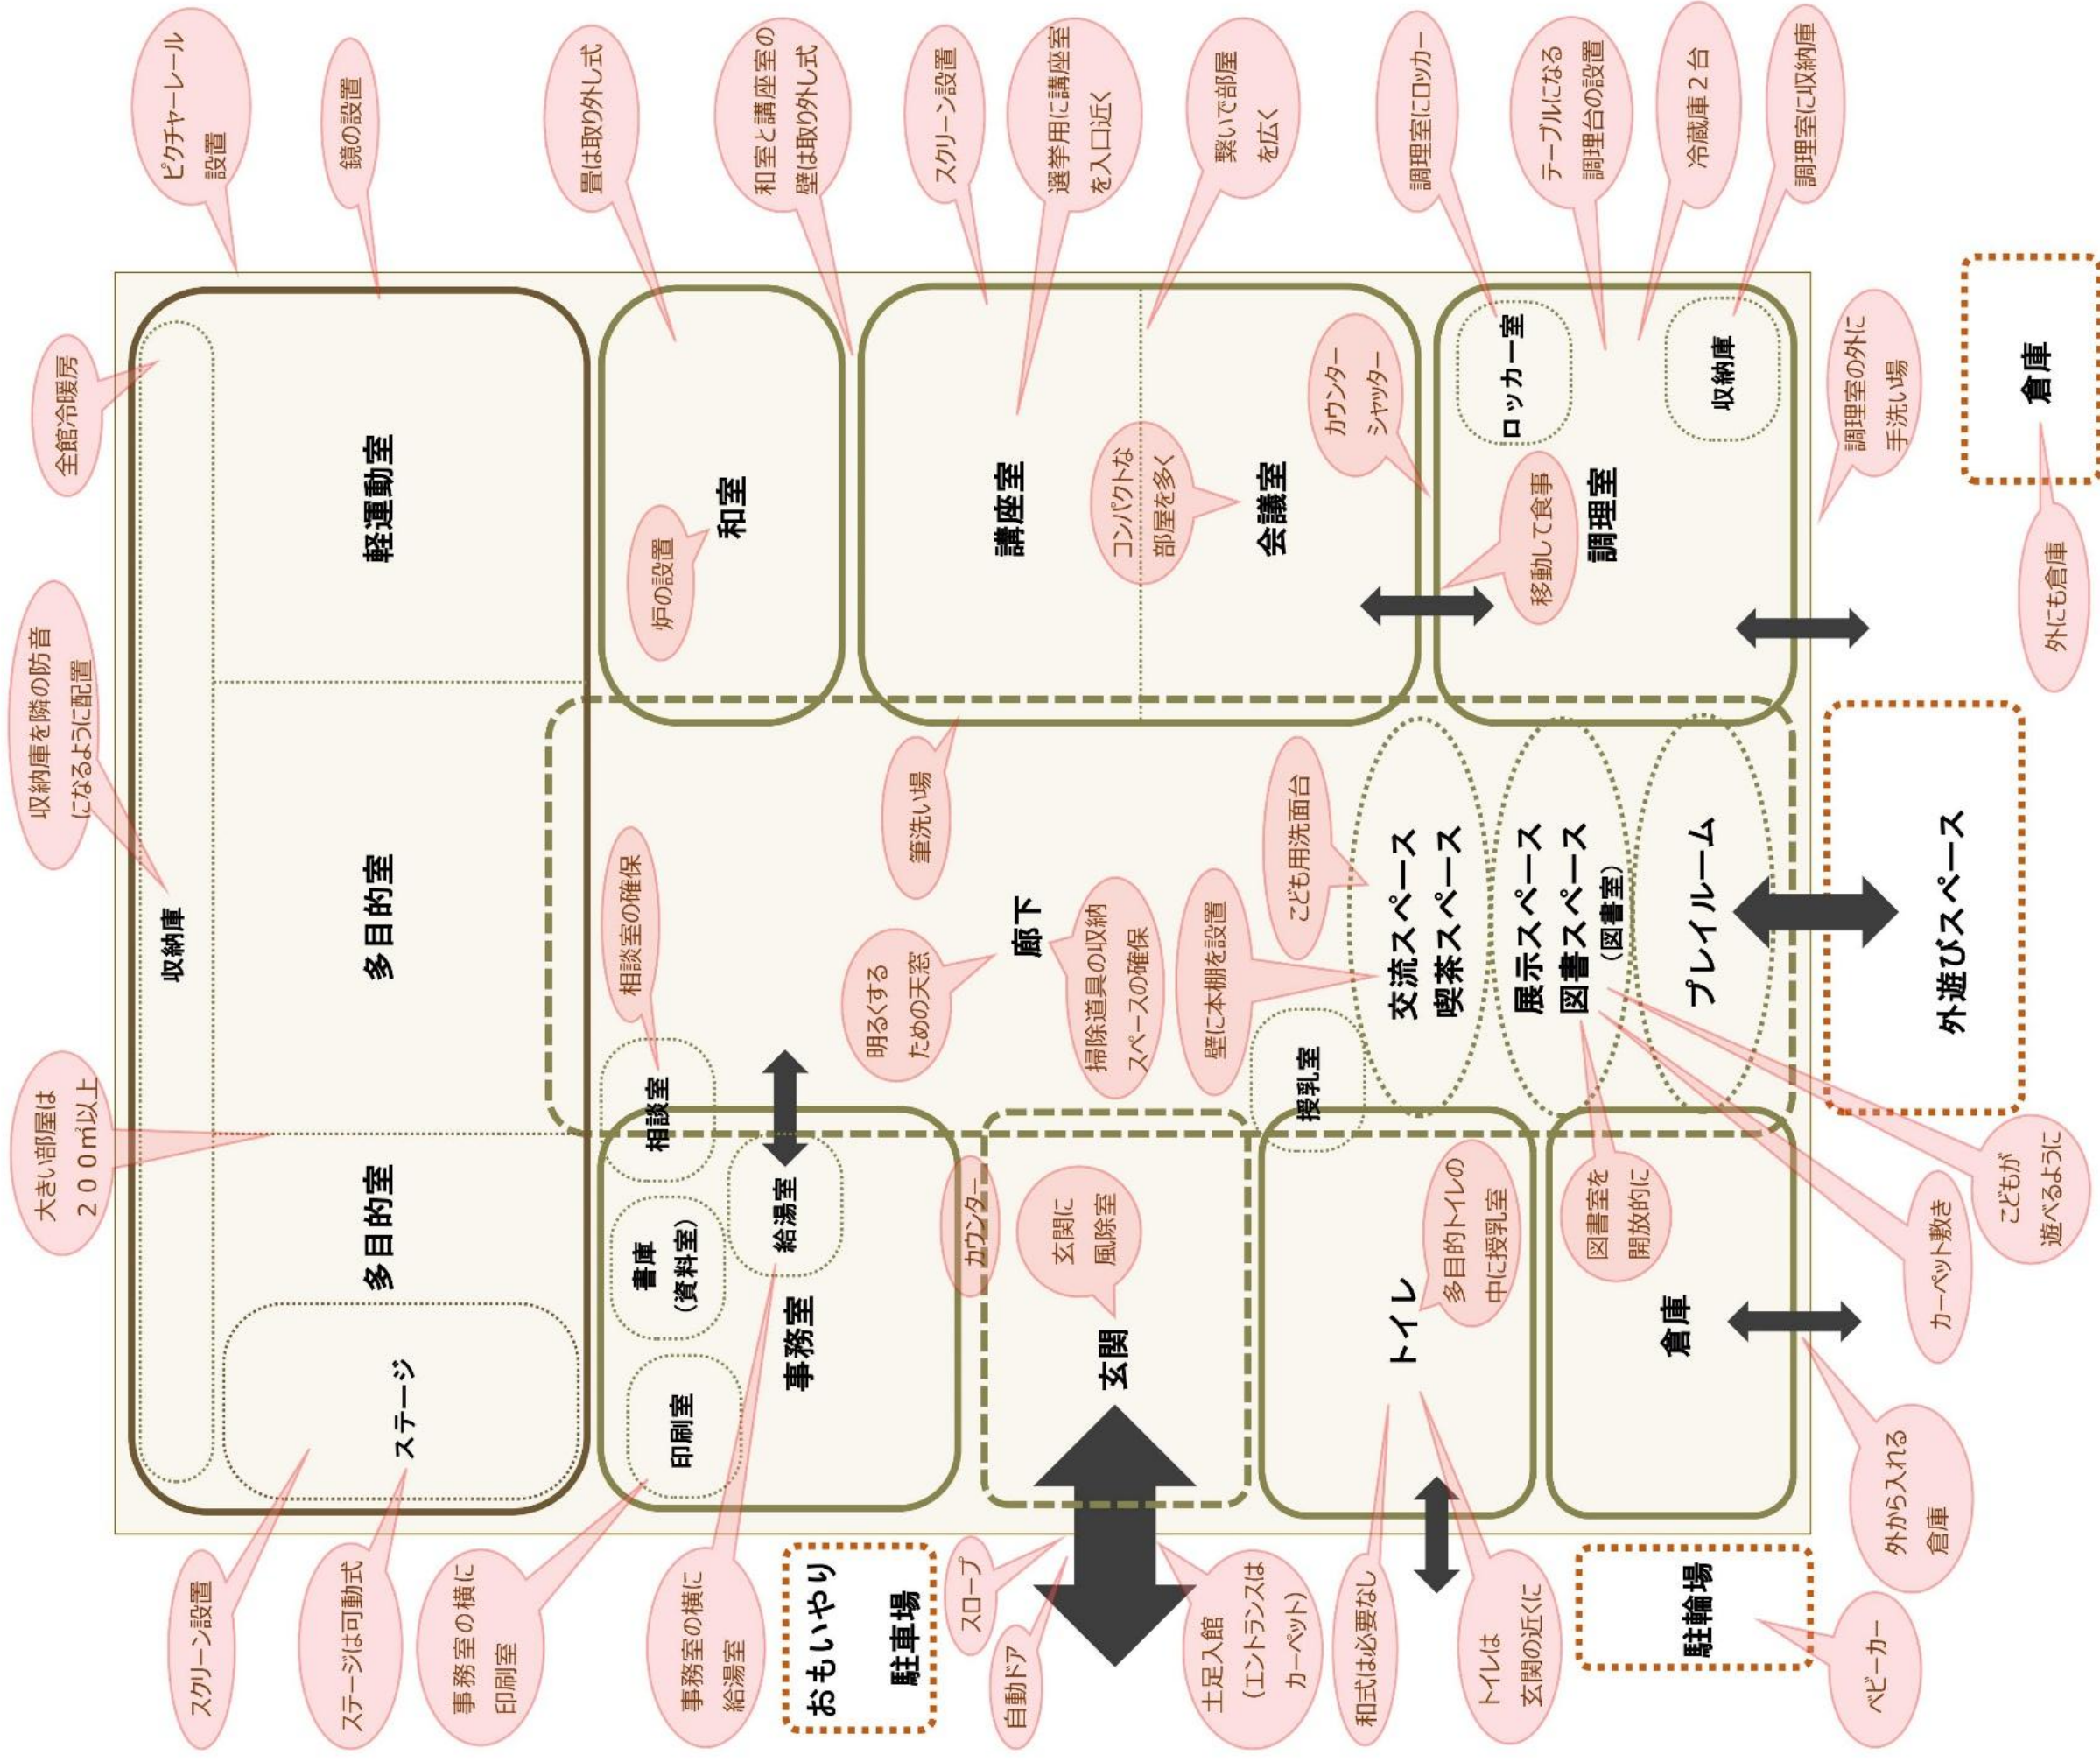

※この図は各グループで出された部屋やスペースを全部入れたイメージで

あり、方角や部屋の位置を表したものではありません。

※書かれている意見は全てのグループで共有したものではありません。