



# 資料5-1

## 令和5年度丸亀城石垣崩落復旧整備事業の予定

予算年度	種別	名称	工期	内容
R4(繰)	工事	丸亀城帯曲輪石垣解体等(その3)工事	R4.12.22~R5.12.28	三の丸南面追加解体他
	業務委託	丸亀城帯曲輪石垣解体等に伴う石材調査(その3)業務委託	R4.5.23~R5.9.29	崩落・追加解体石材の石材調査
		丸亀城帯曲輪石垣回収解体に伴う写真測量(その3)業務委託	R5.2.1~R5.12.28	三の丸南面追加解体部の写真測量他
R5	工事	丸亀城新石材製作等工事	R5.9~R6.3(予定)	新石材製作、R4(繰)工事の残作業
	業務委託	丸亀城帯曲輪石垣解体等に伴う石材調査(その4)業務委託	R5.4~R6.3(予定)	R4(繰)石材調査の残り
		丸亀城三の丸・帯曲輪石垣復旧実施設計業務委託	R5.5~R6.3(予定)	石垣復旧のための実施設計
		丸亀城胴木年輪年代調査分析他業務委託	R5.6~R6.3(予定)	三の丸・帯曲輪石垣根石下胴木の年輪年代調査他

注) 進捗状況や現場状況によって、予定が変更になる可能性あり。

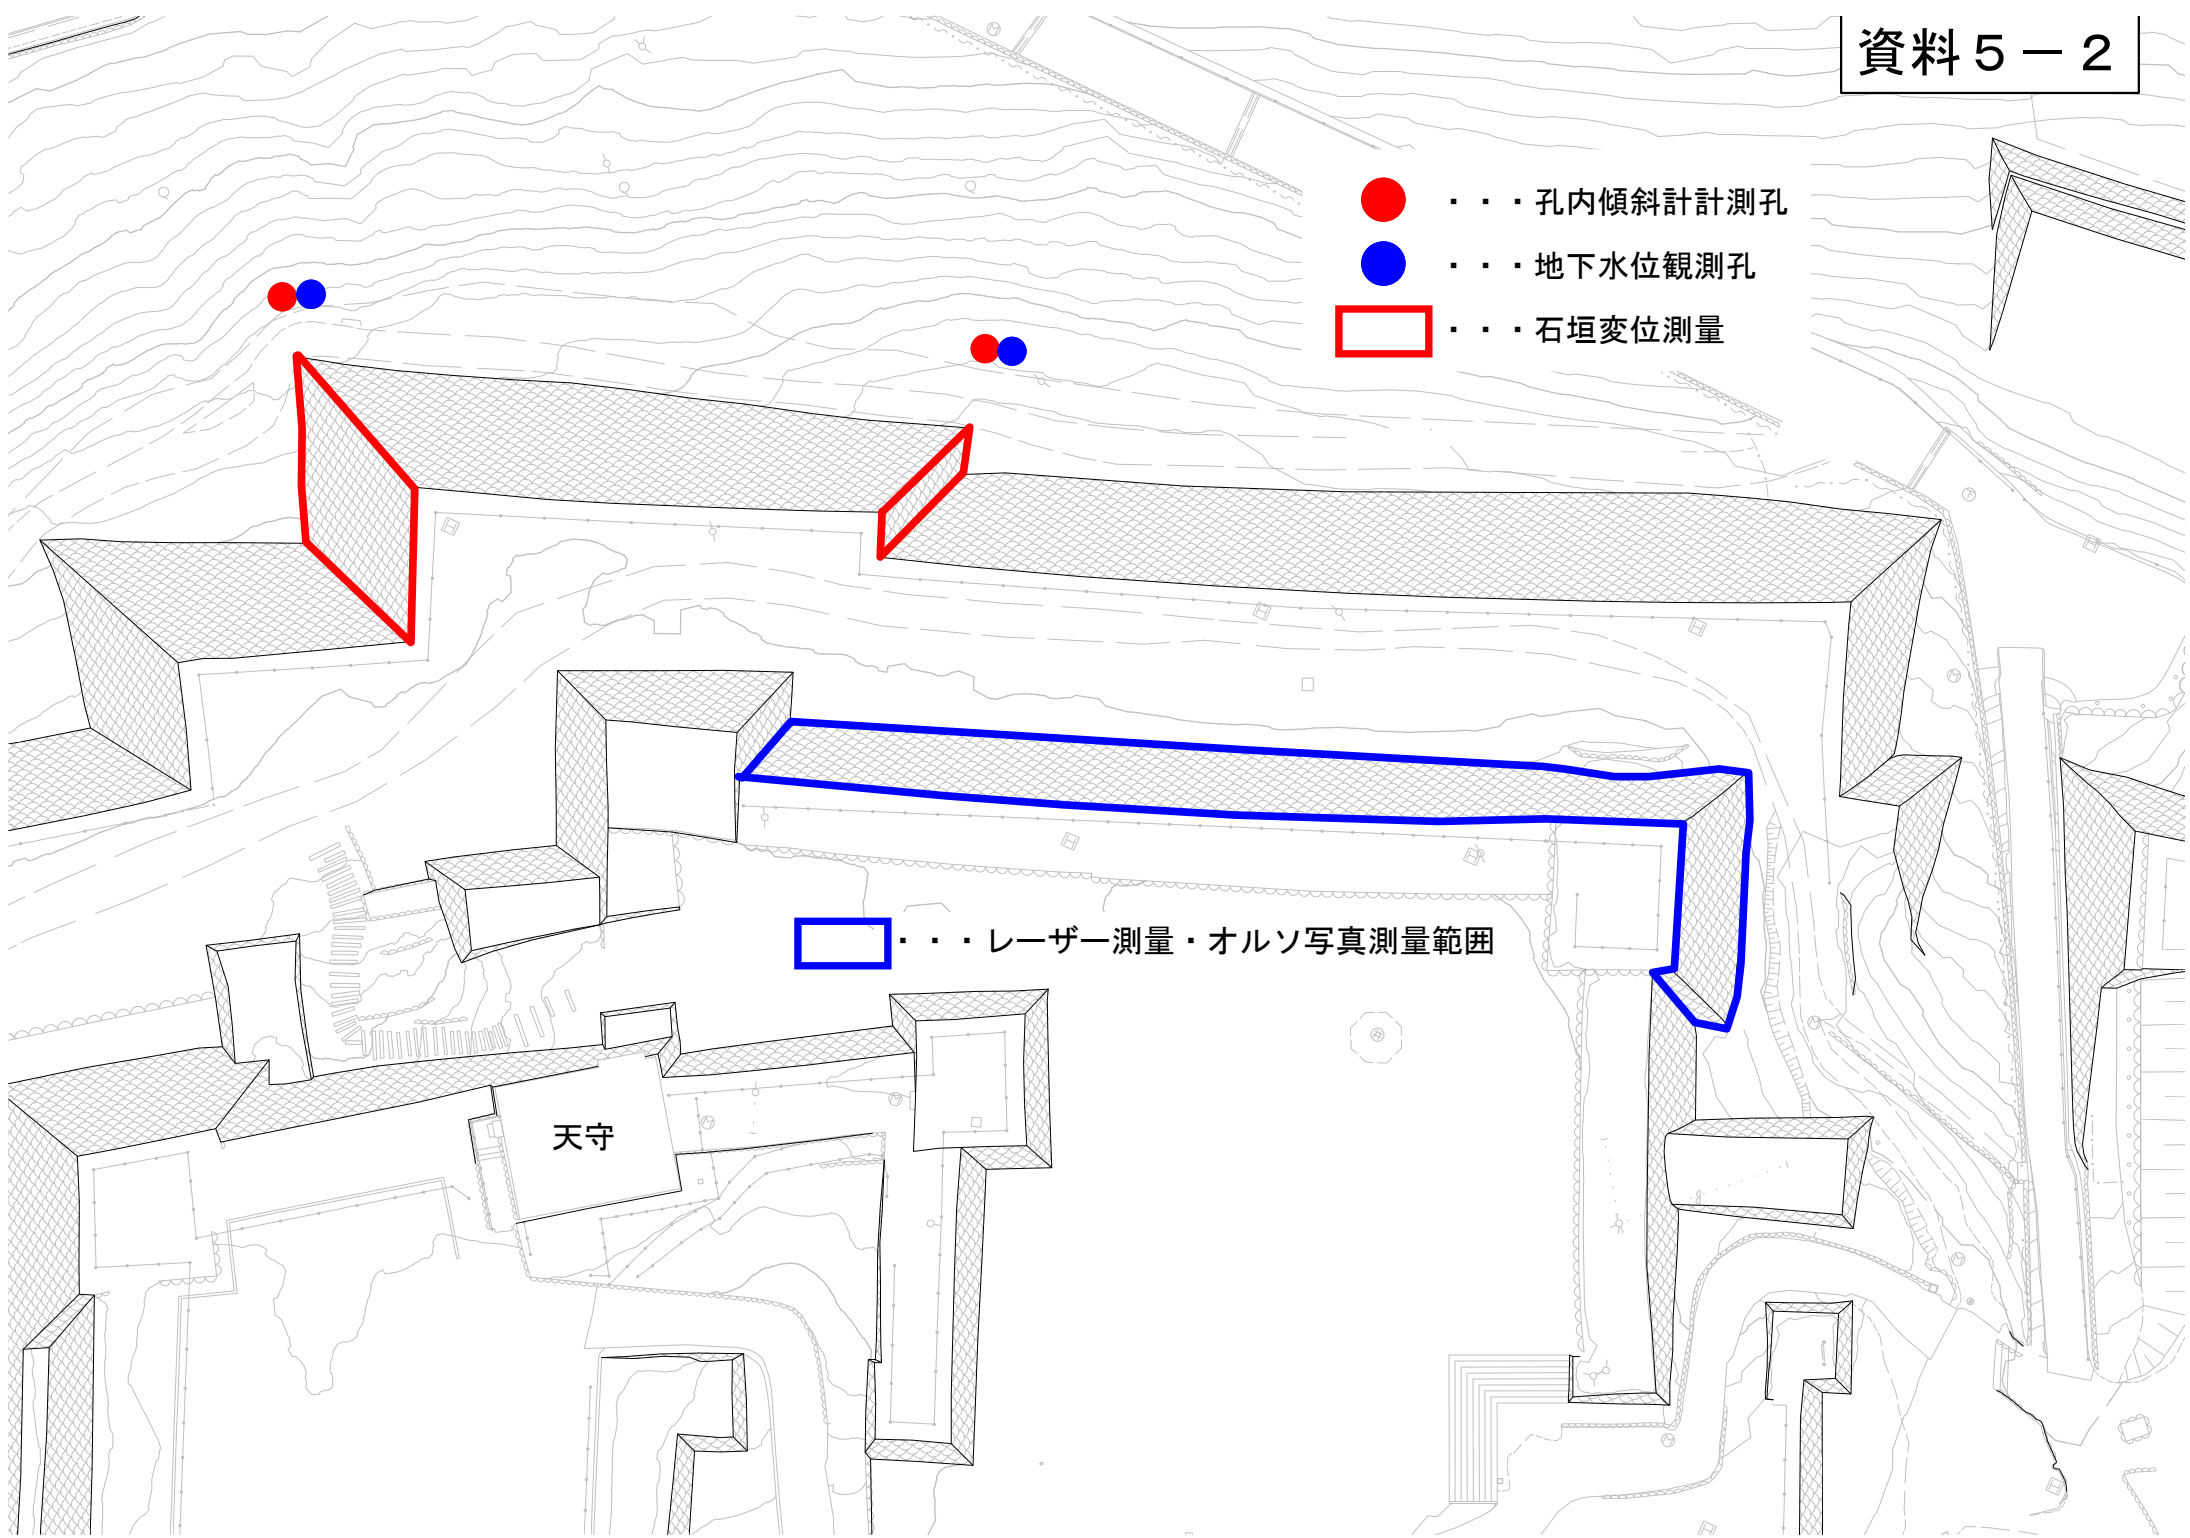

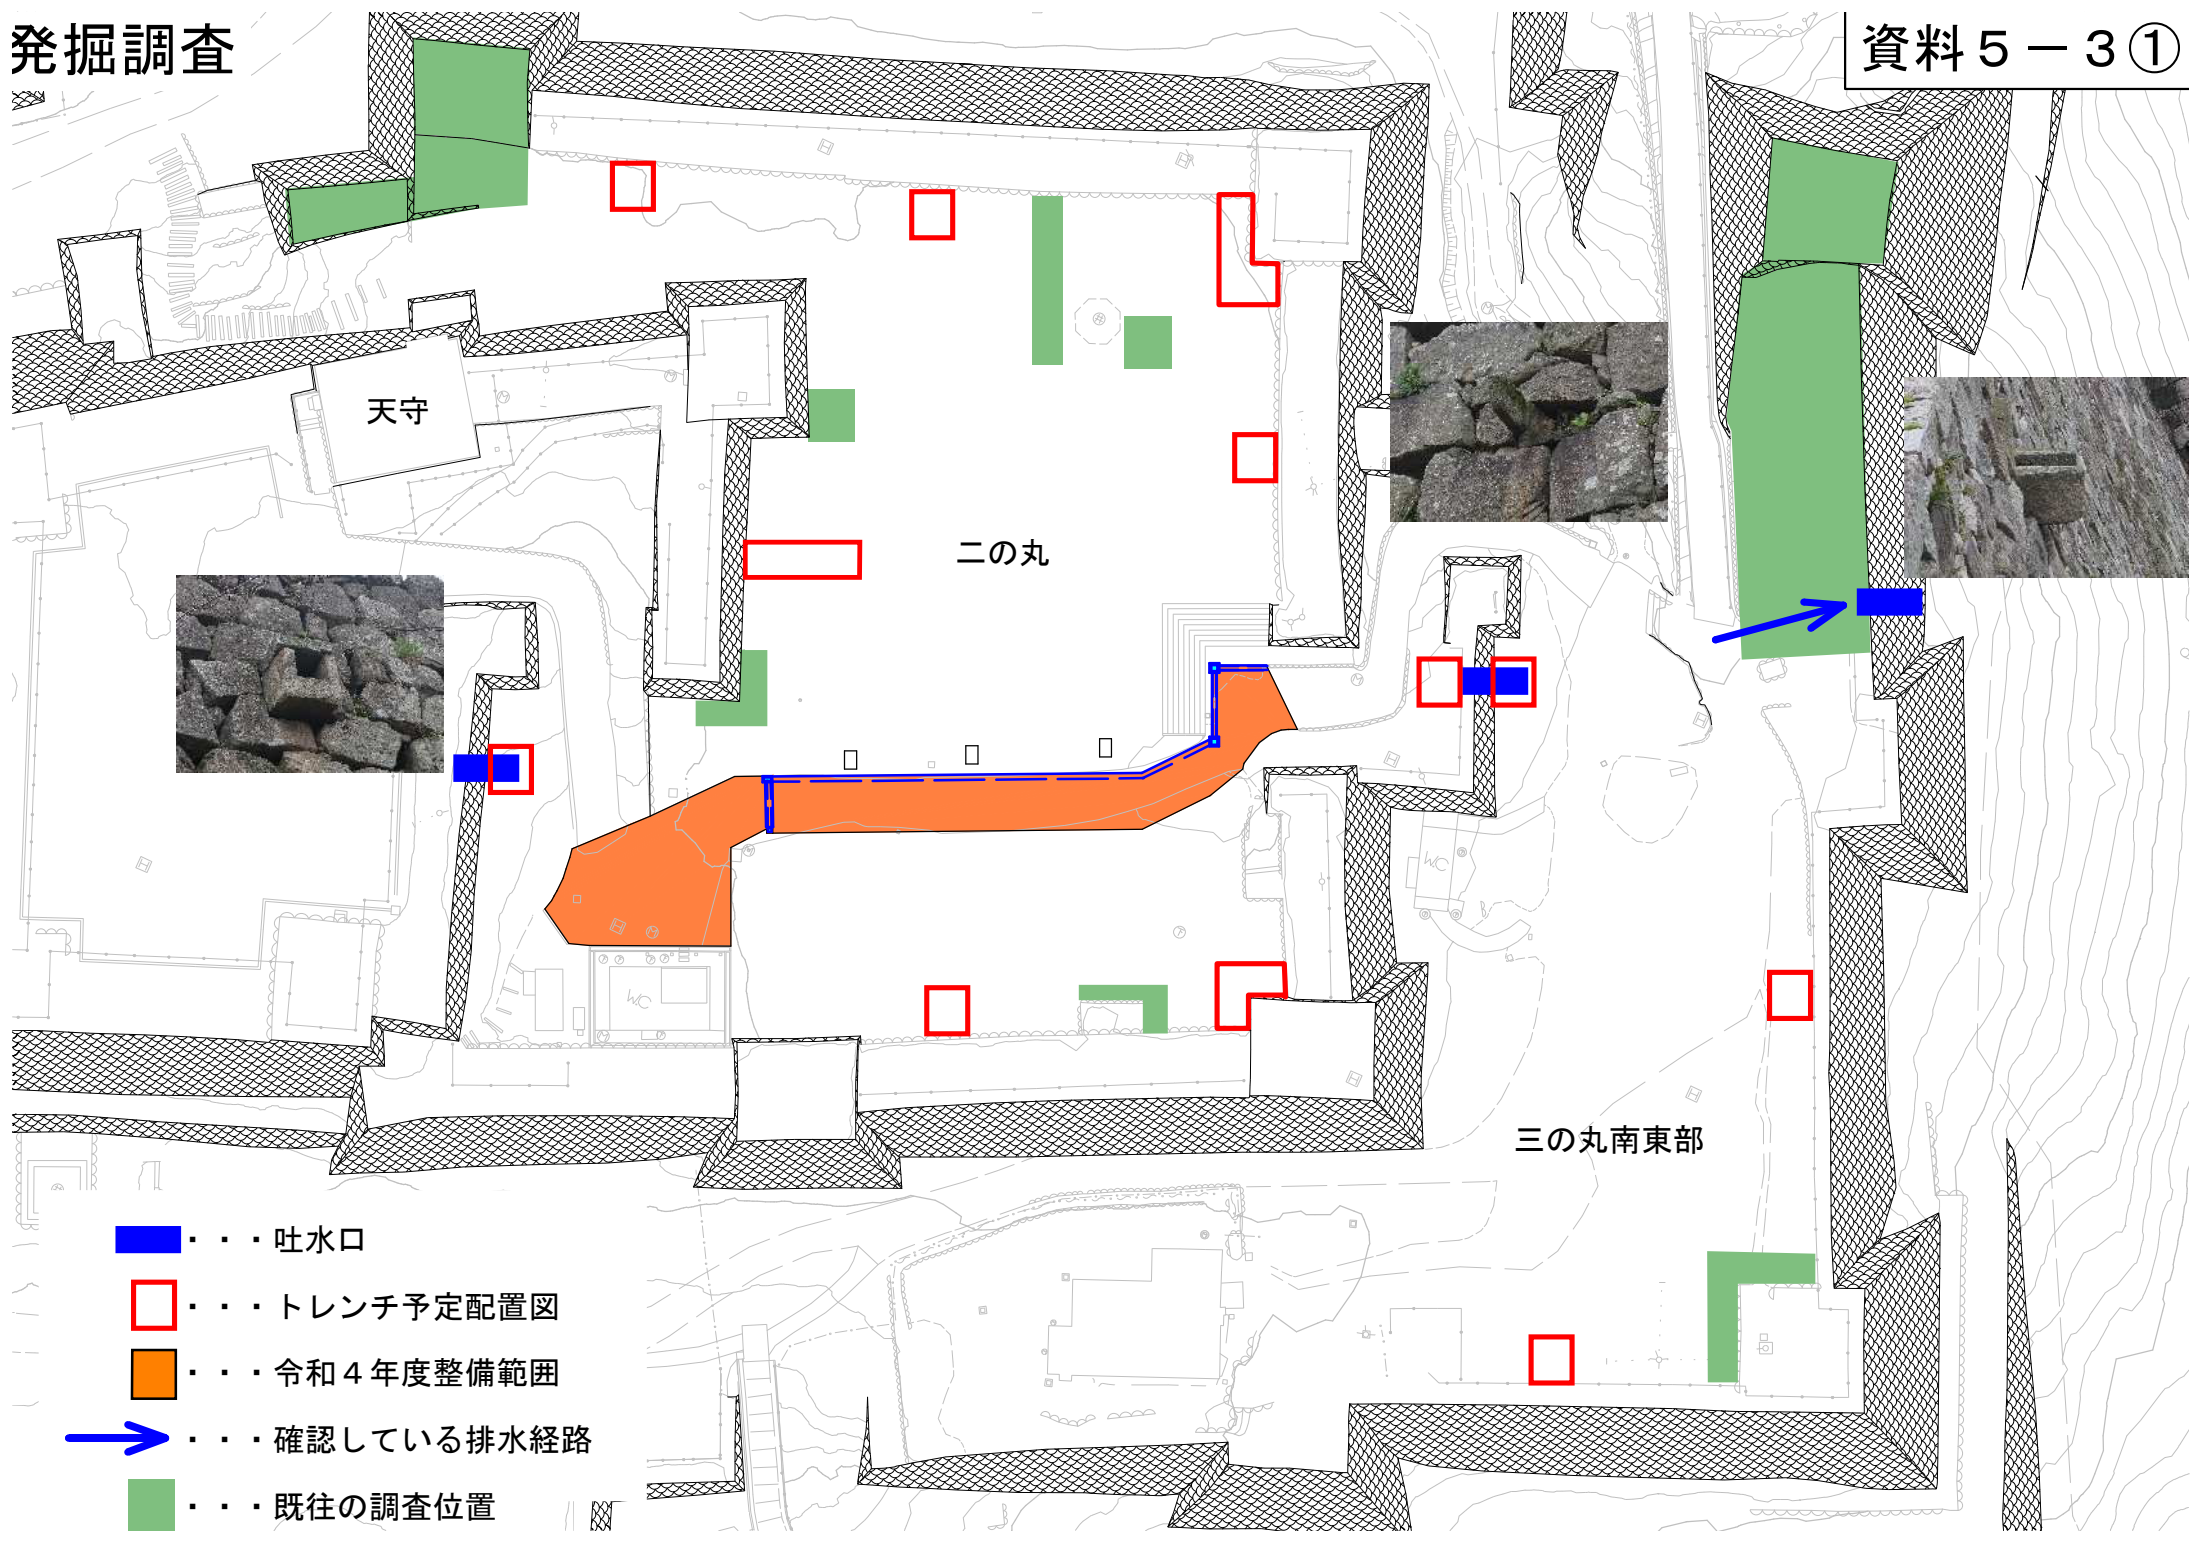


天守

二の丸

三の丸南東部

- . . . 吐水口
- . . . トレンチ予定配置図
- . . . 令和4年度整備範囲
- ➔ . . . 確認している排水経路
- . . . 既往の調査位置

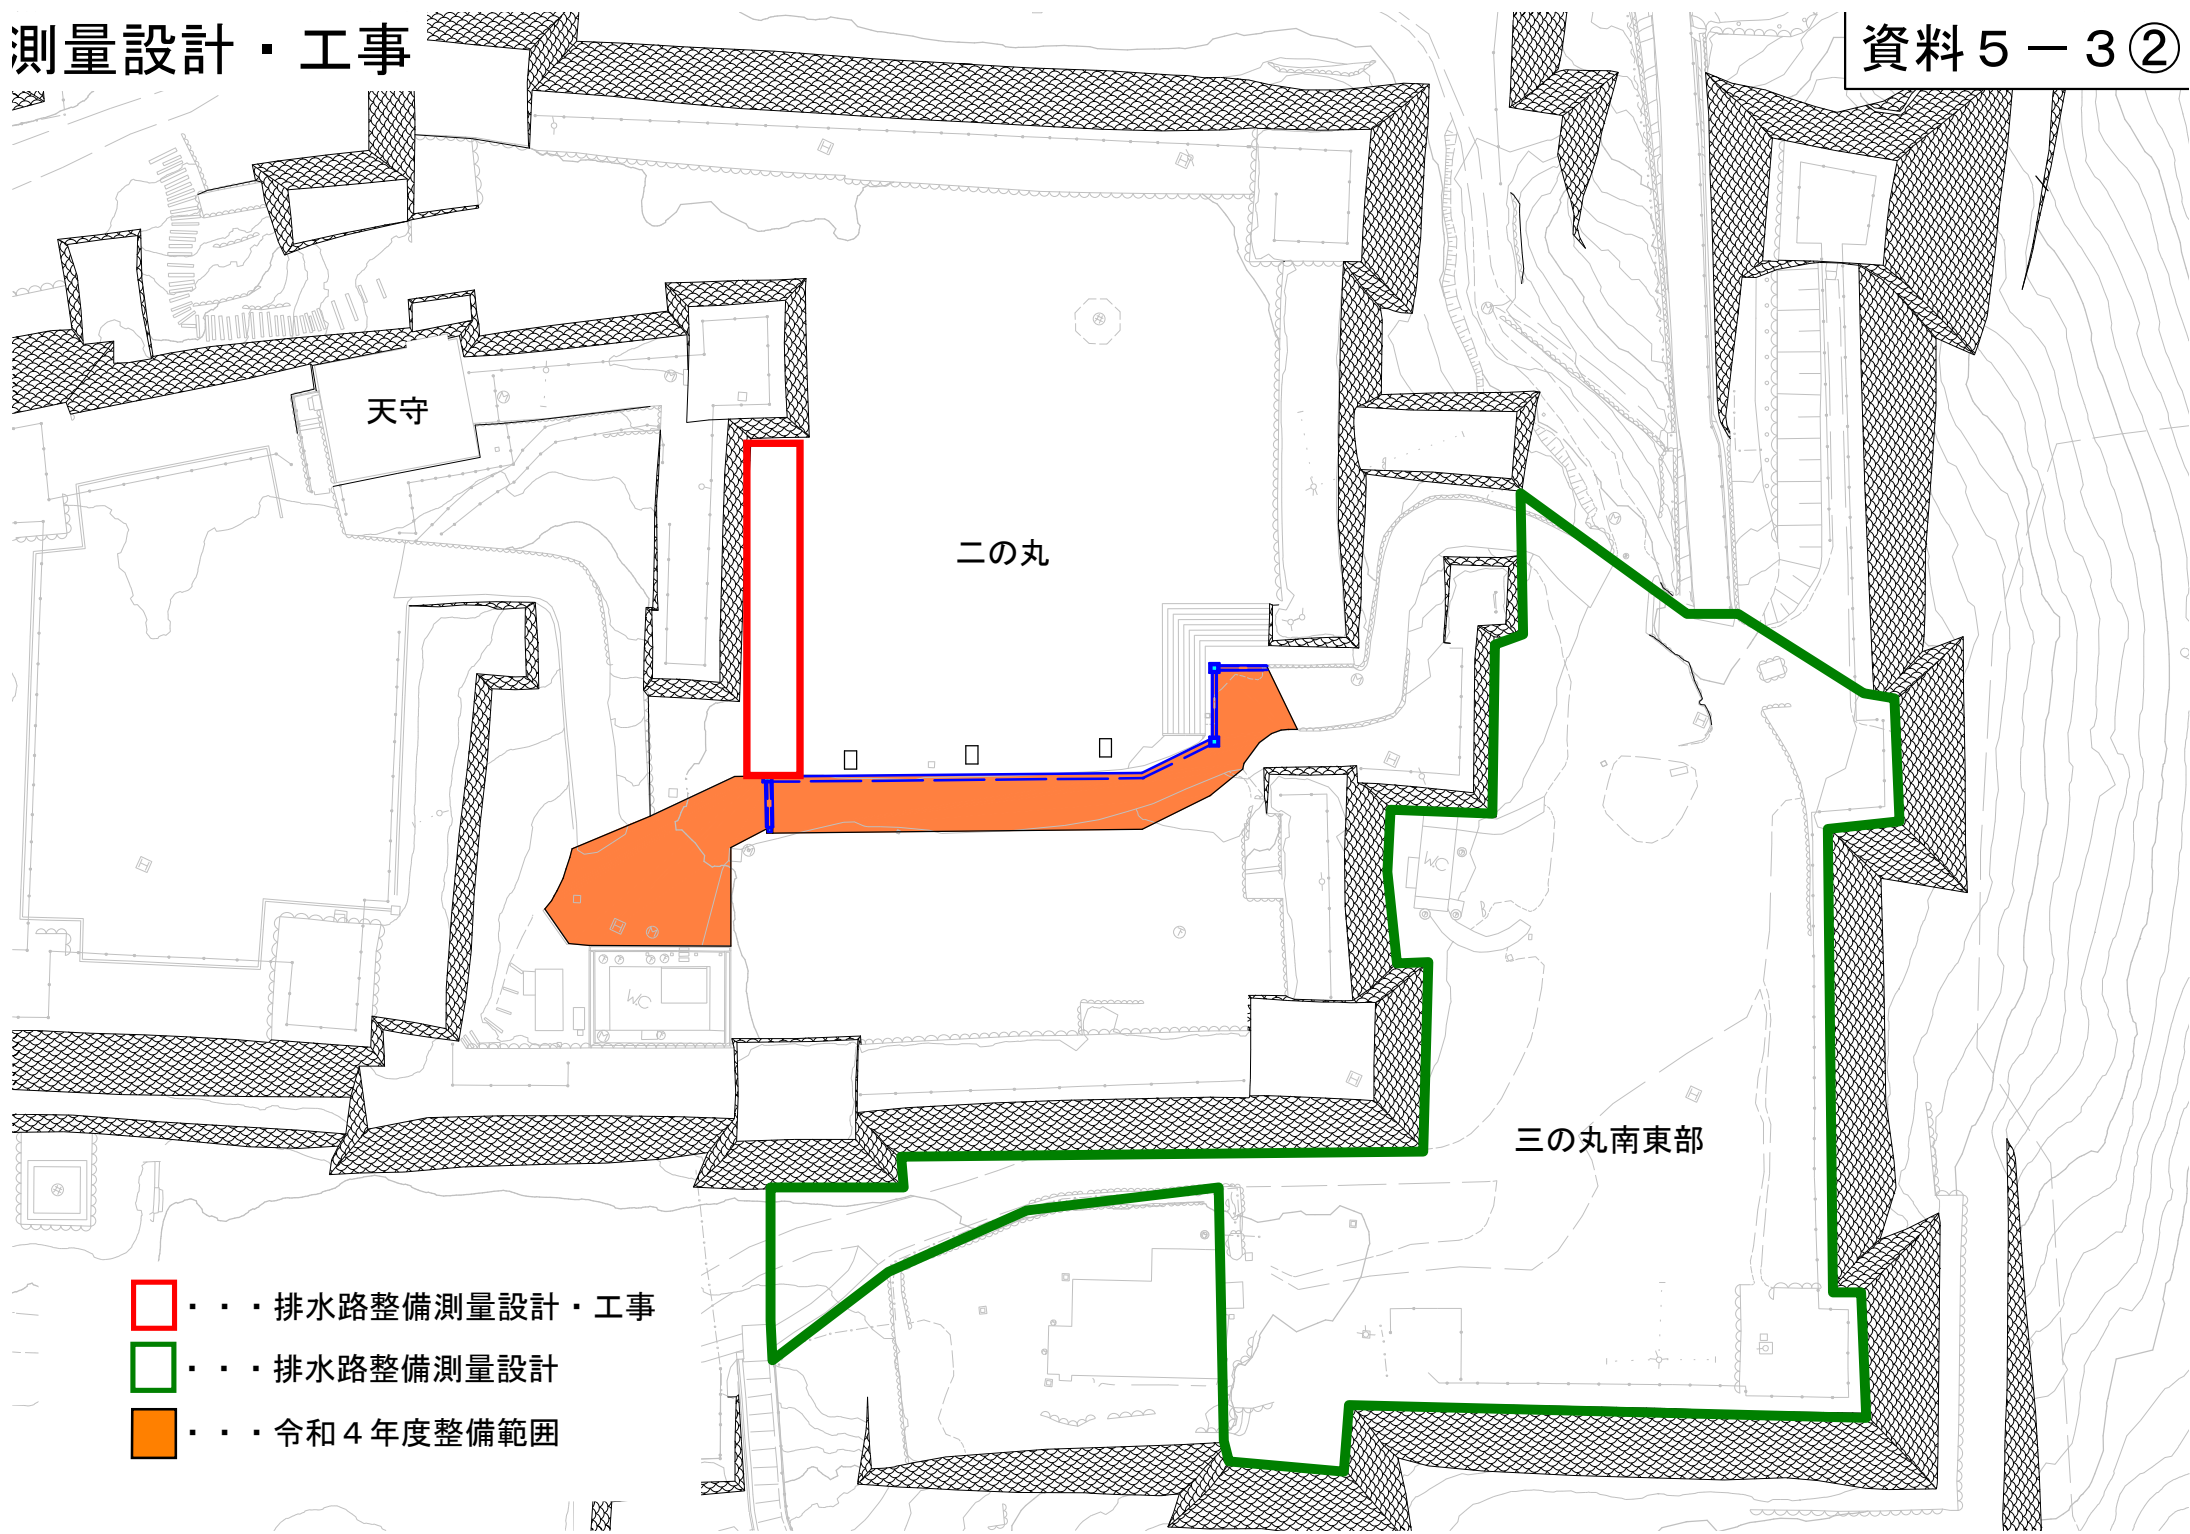

天守

二の丸

三の丸南東部


- . . . 排水路整備測量設計・工事
- . . . 排水路整備測量設計
- . . . 令和4年度整備範囲

## 丸亀城延寿閣改修事業費（198,722千円）

- ・老朽化著しい延寿閣別館の耐震補強及び屋根、外壁等の改修を行うとともに、内部を宿泊機能を持った施設に再整備する。
- ・併せて、庭園の整備、宿泊者用の家具・什器等を購入する。



景観イメージ

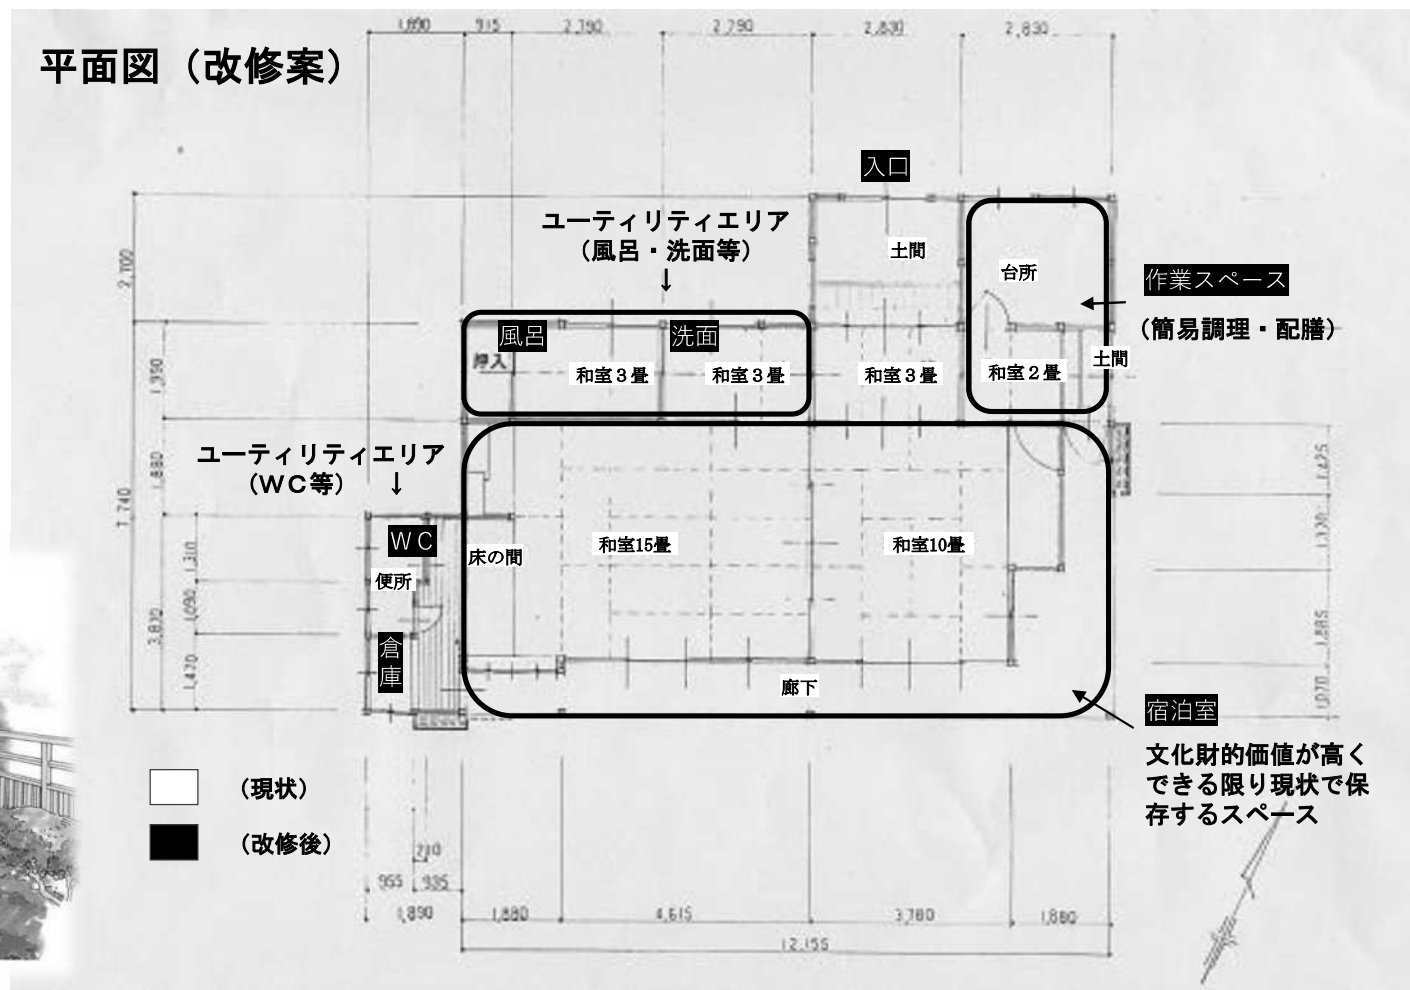

# 延寿閣別館（特別室）

所在地 丸亀市一番丁（丸亀城三の丸）

構造 木造瓦葺平屋 37坪

床の間 15帖・次の間 10帖・和室 3帖 2間・2帖 1間・浴室・トイレ

沿革 昭和7年 京極高修様より 5,000円、松平頼壽様より 3,000円の寄付を得る。

昭和8年12月 市の迎賓館として、城内三の丸に延寿閣が竣工され、これに連なる貴賓室として別館（特別室）が建築された。別館は京極家の東京にあった建物の一部部材（床まわり・天井・長押・欄間・飾り金具など）を移築使用して建設されている。

昭和60年3月 延寿閣、老朽化のため解体される。




延寿閣別館（特別室）

## 城泊事業

平成28年度に政府が立ち上げた「歴史的資源を活用した観光まちづくりタスクフォース」で示された「観光ビジョン実現プログラム2019」において、地域に点在する城や寺などの歴史的資源を活用し、「本物の体験」を提供しうるユニークな新しい体験型宿泊コンテンツである「城泊・寺泊」を積極的に支援する取り組み。令和2・3年度に観光庁の専門家派遣事業により、採用され、延寿閣別館が宿泊施設として最適であると助言を得た。当市としては、延寿閣別館を宿泊型の滞在型観光施設として整備を行い、丸亀市の魅力発信と城泊で獲得した資金をもとに文化財保護への資金の調達を図っていくもの。

# 延寿閣別館平面図

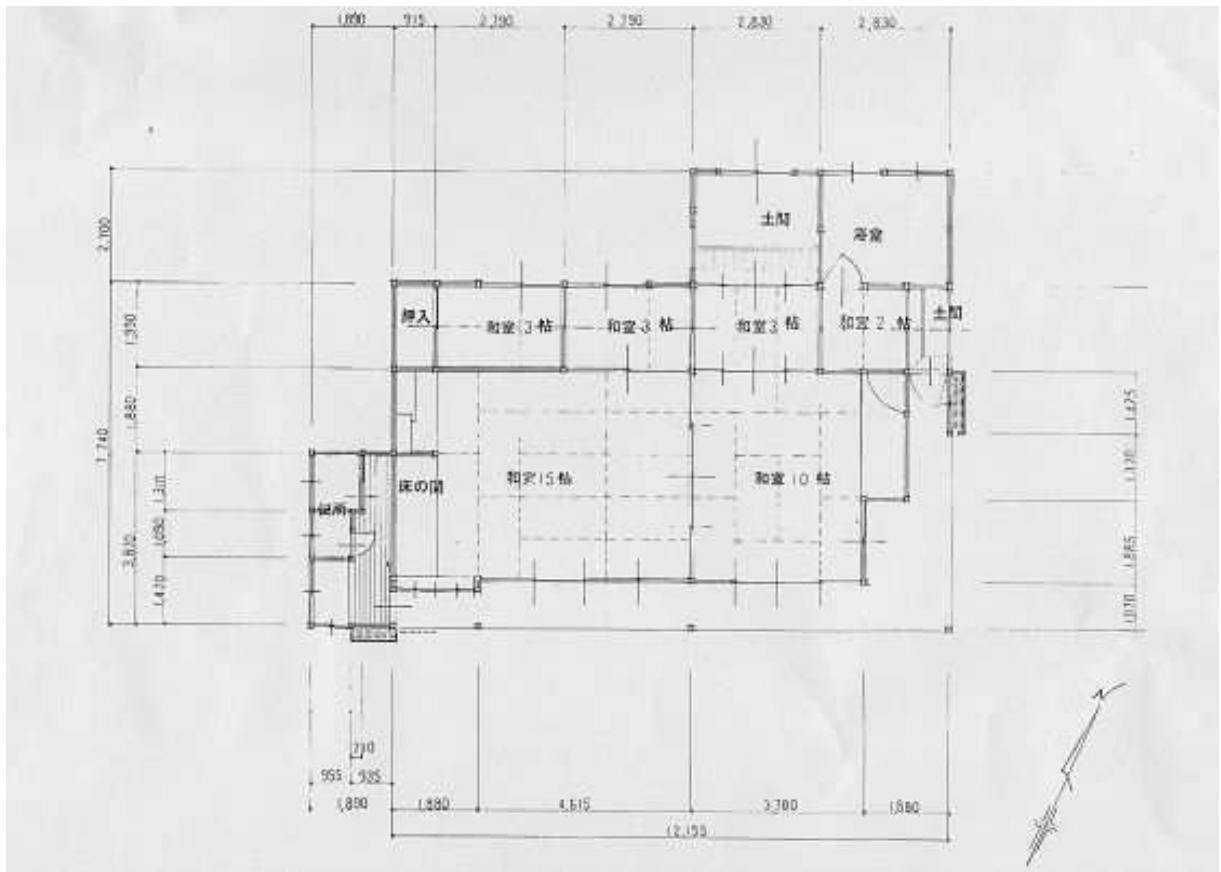

床の間と書院のある和室



床の間



和室



和室からの景観