
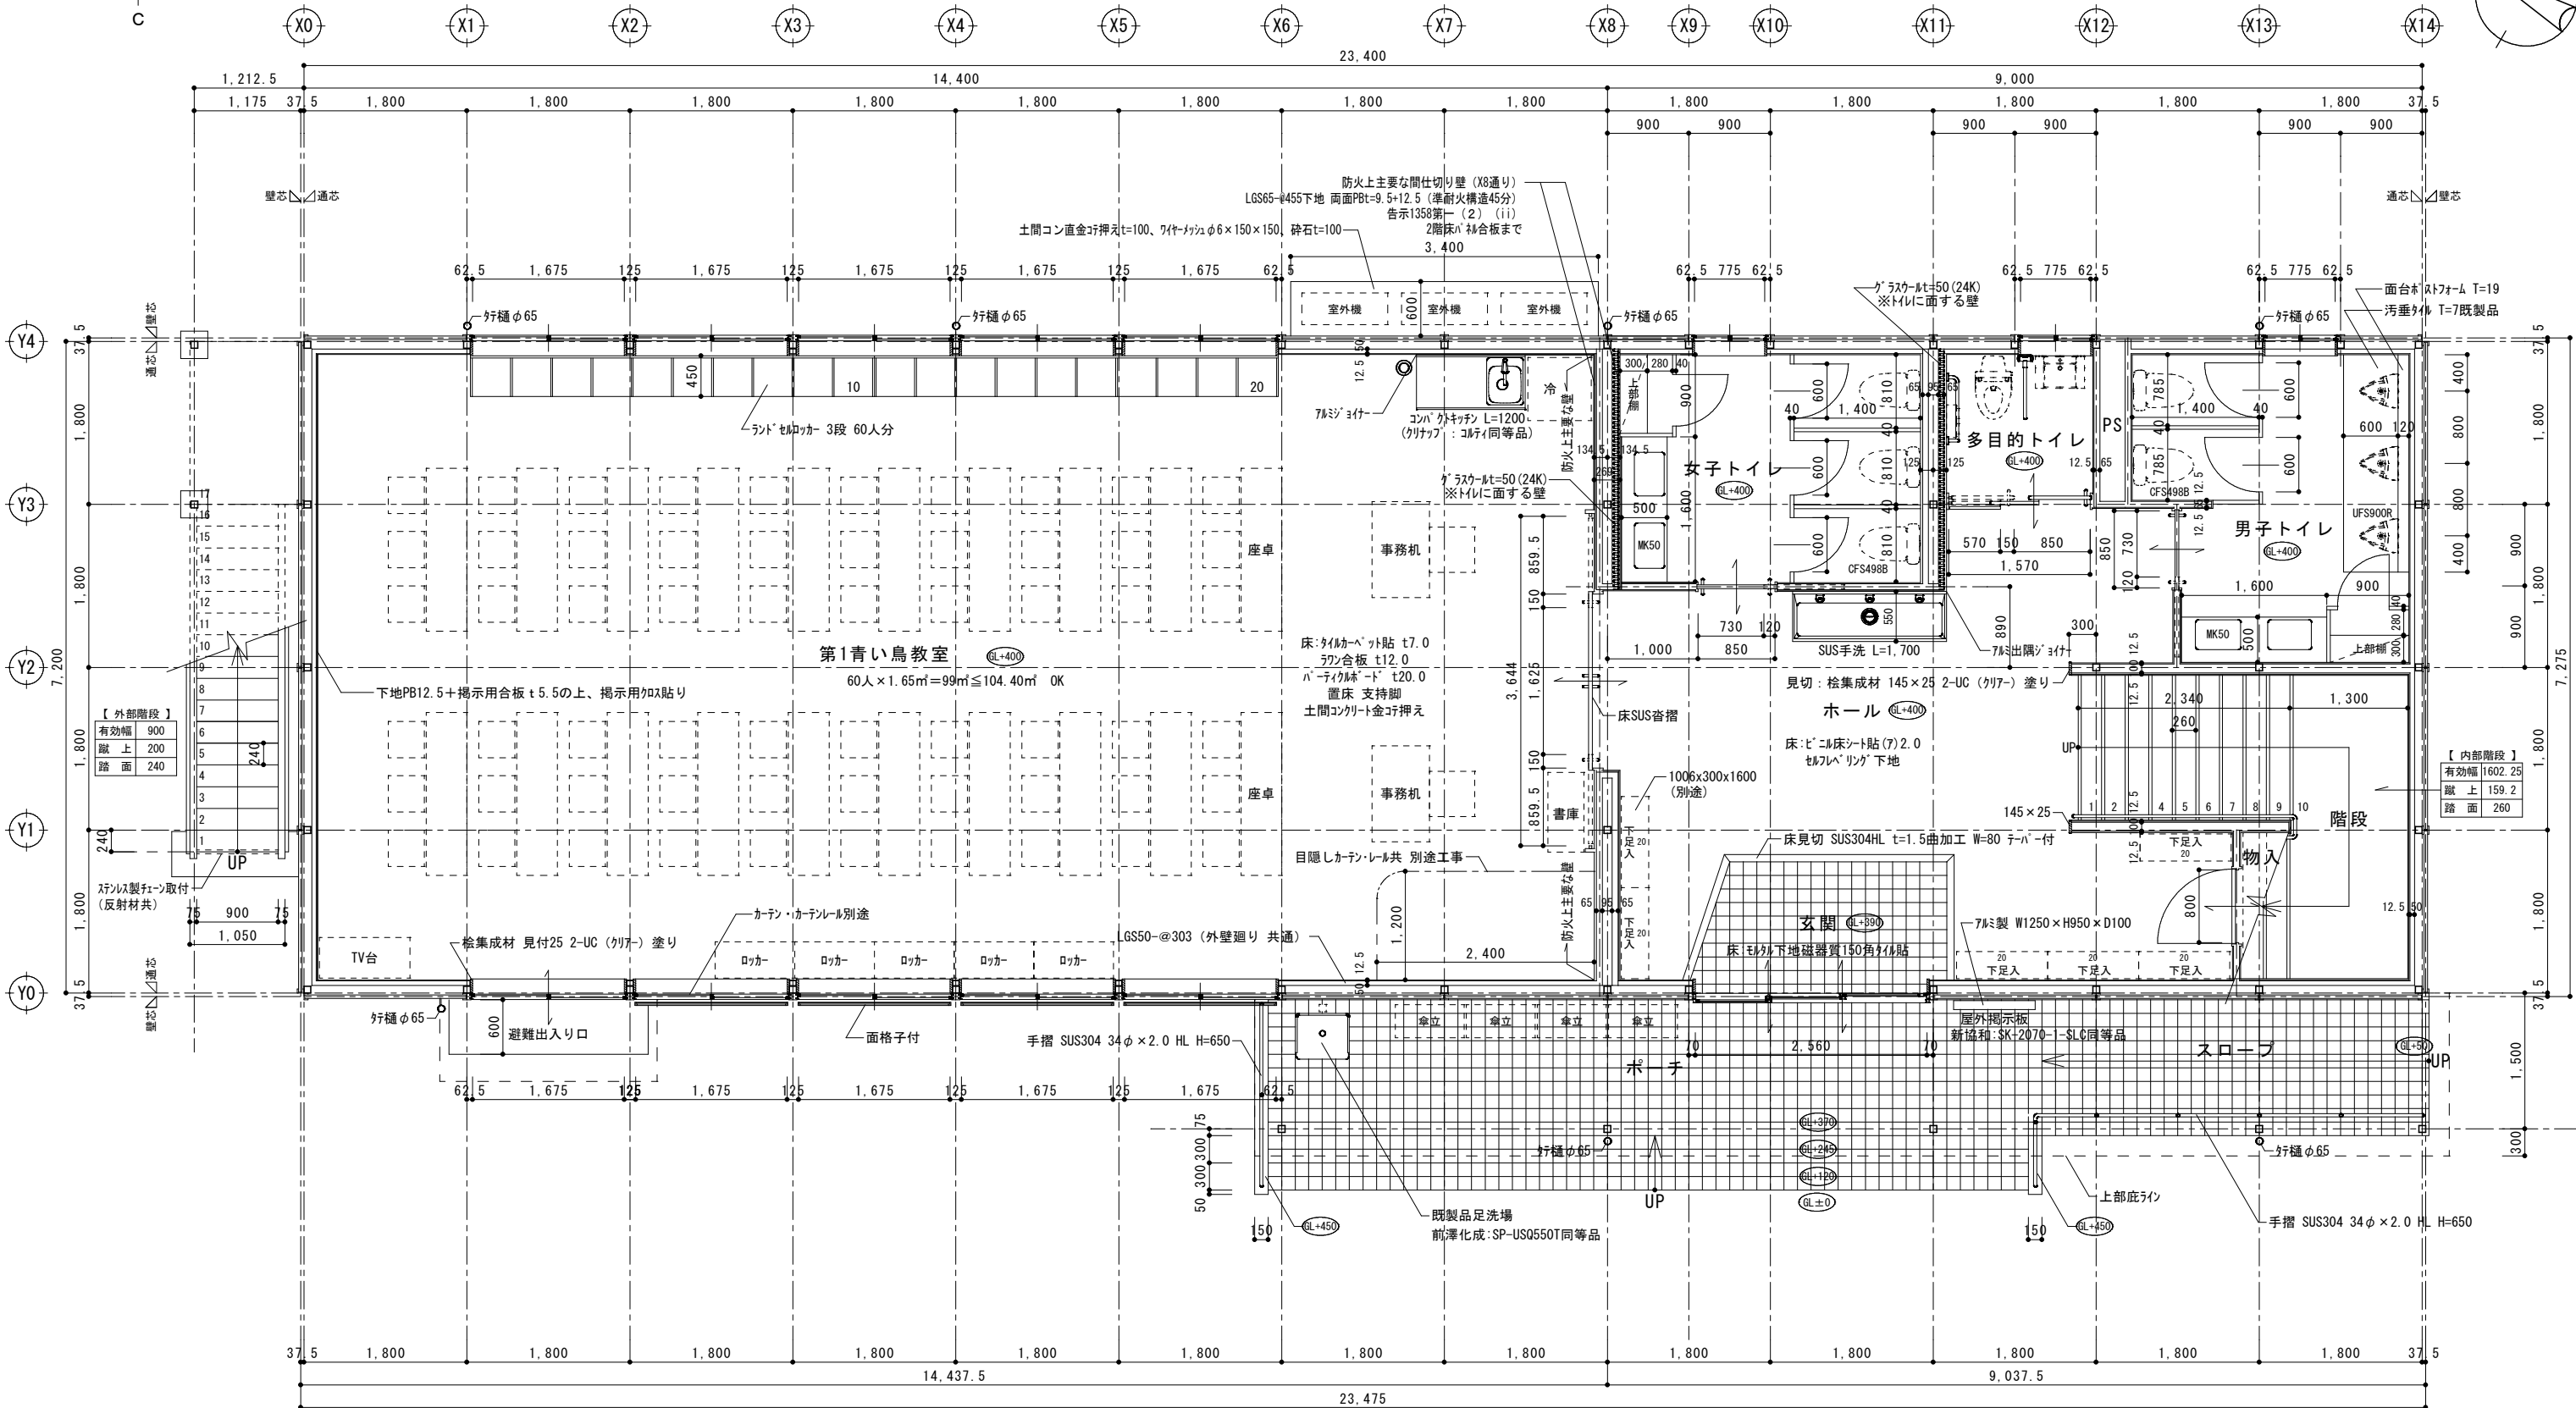
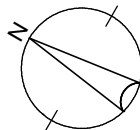


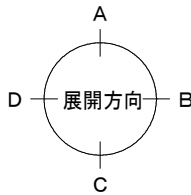

1 階平面詳細図 SC=1:50

●●● 粉末 (ABC) 消火器 (加圧式) 別途工事