

工事名 城坤第1、第3青い鳥教室新築工事

丸亀市都市整備部住宅課


図面 配置図・附近見取図

縮尺 A2=1:150


図面数 28

設計年月日 令和5年3月

図面番号 A-08

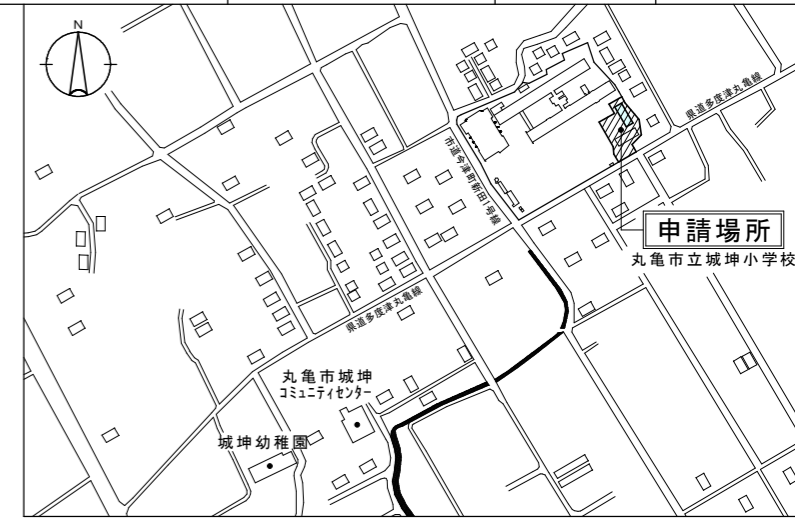

【附近見取図】

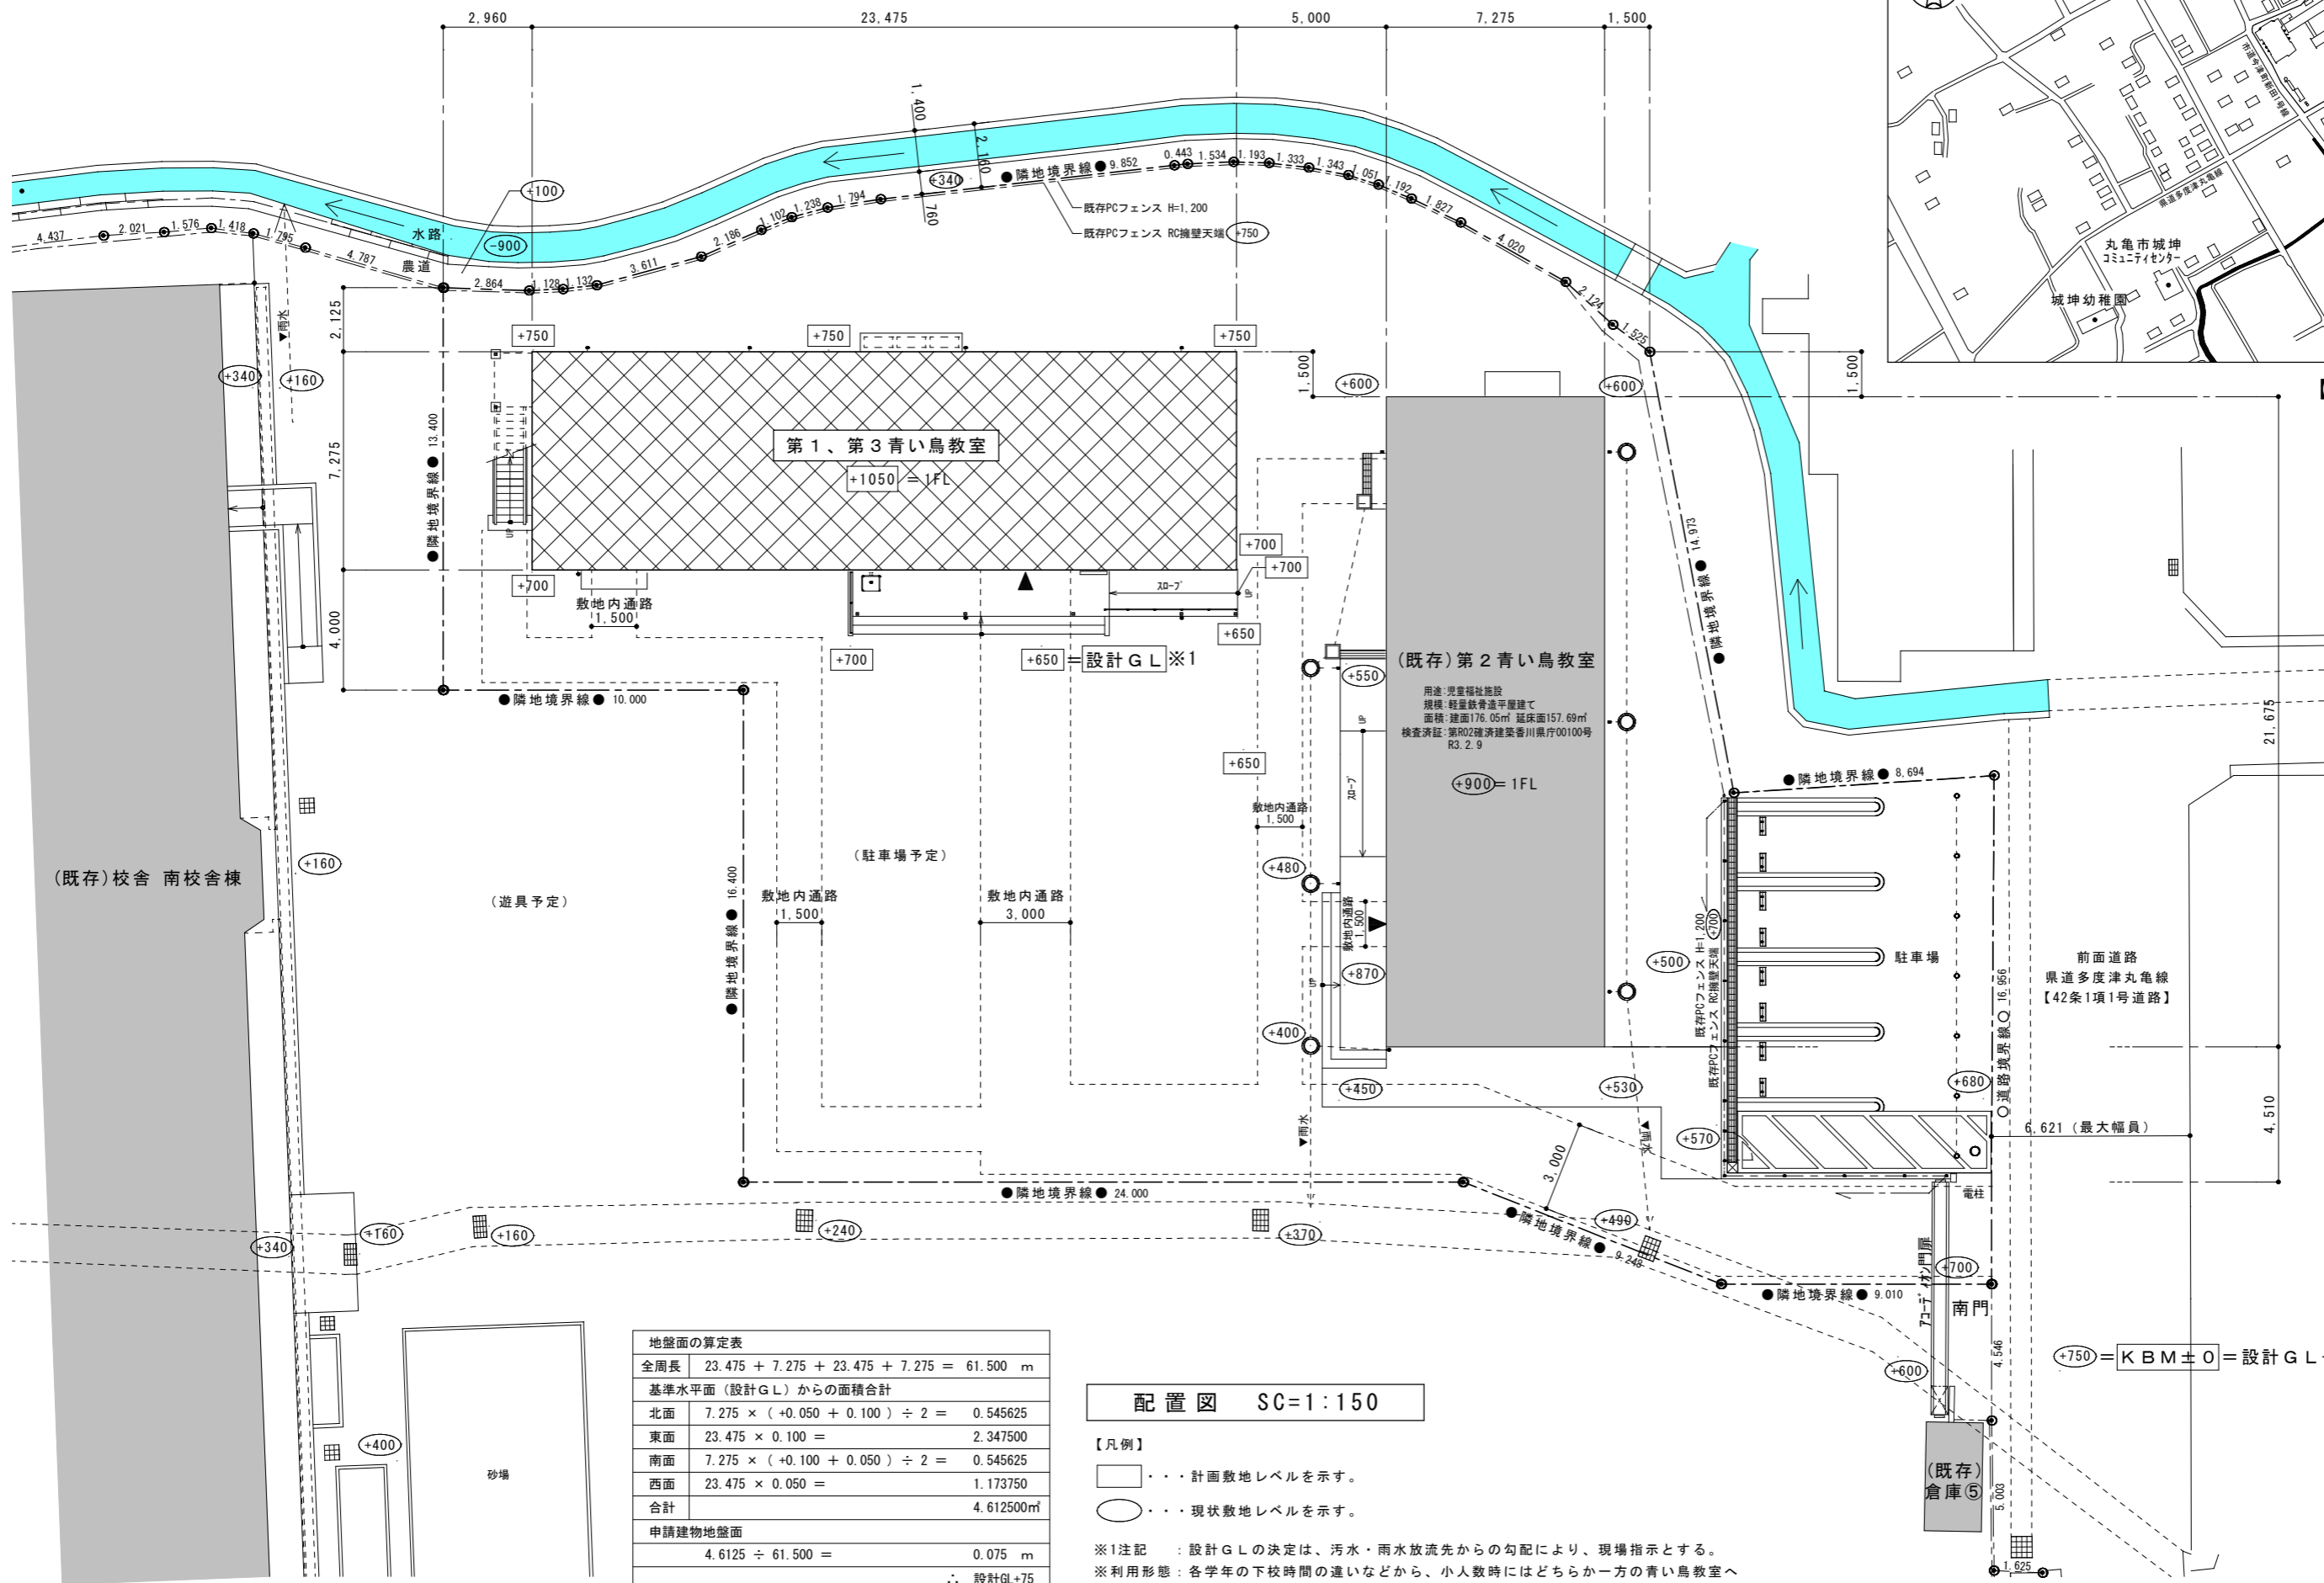

地盤面の算定表	
全周長	23.475 + 7.275 + 23.475 + 7.275 = 61.500 m
基準水平面(設計G.L.)からの面積合計	
北面	$7.275 \times (+0.050 + 0.100) \div 2 = 0.545625$
東面	$23.475 \times 0.100 = 2.347500$
南面	$7.275 \times (+0.100 + 0.050) \div 2 = 0.545625$
西面	$23.475 \times 0.050 = 1.173750$
合計	4.612500m ²
申請建物地盤面	
	$4.6125 \div 61.500 = 0.075$ m
	∴ 設計GL+75

配置図 SC=1:150

- 【凡例】
- 計画敷地レベルを示す。
 - 現状敷地レベルを示す。

※1注記 : 設計G.L.の決定は、汚水・雨水放流先からの勾配により、現場指示とする。
 ※利用形態 : 各学年の下校時間の違いなどから、小人数時にはどちらか一方の青い鳥教室へ集合する合同学童保育の利用形態等のため、2棟の建築物については不可分の関係である。

○750 = K B M ± 0 = 設計 G L + 100