


令和6年 第1回 丸亀市都市計画審議会

令和6年11月21日
丸亀市 303会議室

議題2 【諮問】

中讃広域都市計画道路 (南条町土器線)の変更について (香川県決定)

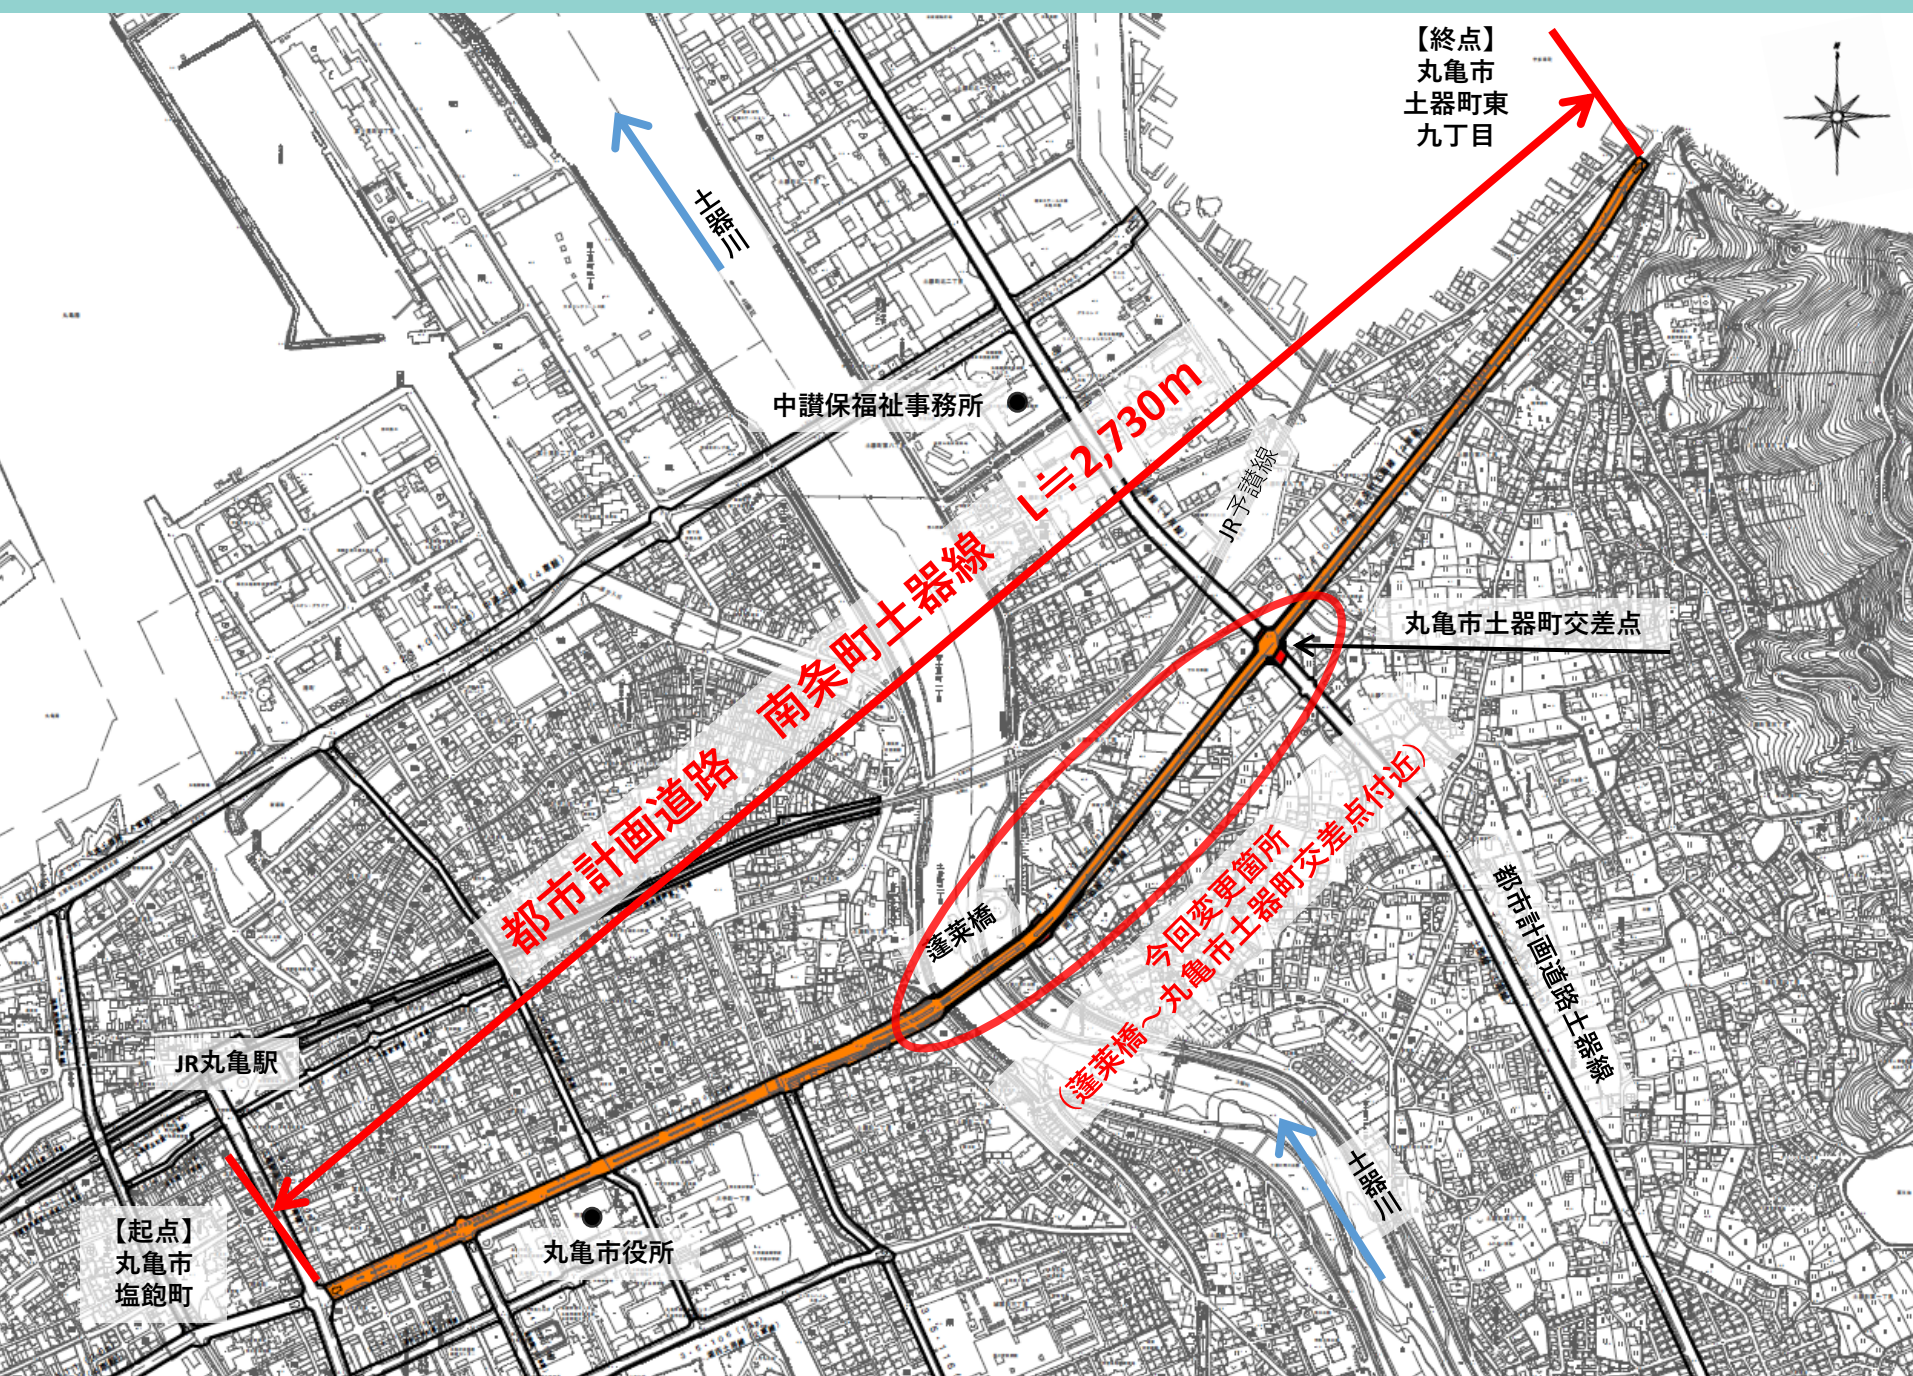

中讃広域都市計画道路の変更(香川県決定)

都市計画道路中3・4・110号南条町土器線を次のように変更する。


種別	名称		位置			区域	構造				備考
	番号	路線名	起点	終点	主な 経過地	延長	構造 形式	車線 の数	幅員	地表式の区間における 鉄道等との交差の構造	
幹線 街路	3・4・110	南条町 土器線	丸亀市 塩飽町	丸亀市 土器町東 九丁目	丸亀市 塩飽町 風袋町 土居町 土器町	約2,730m	地表式	4車線	20m	幹線街路と平面交差2箇所	
	車線数の内訳		2車線			約910m					
			4車線			約1,820m					

「区域及び構造は計画図表示のとおり」

※上段赤書きは変更前

変更理由


市街地内交通の円滑化を図るため、整備に必要となる区域を追加するものである。

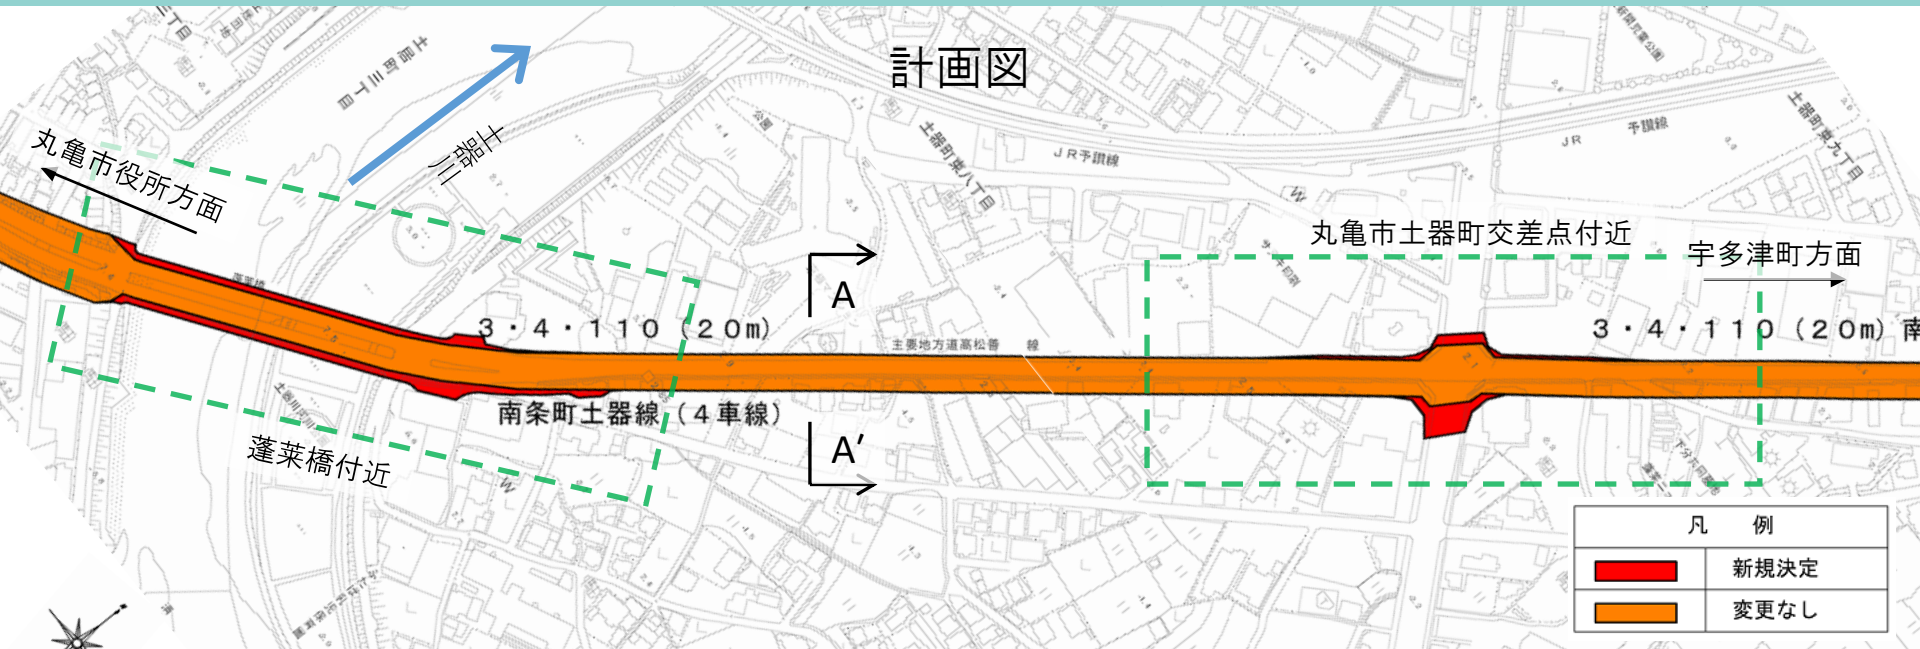


断面図(変更なし)

A-A'断面


幅員W=20.0m


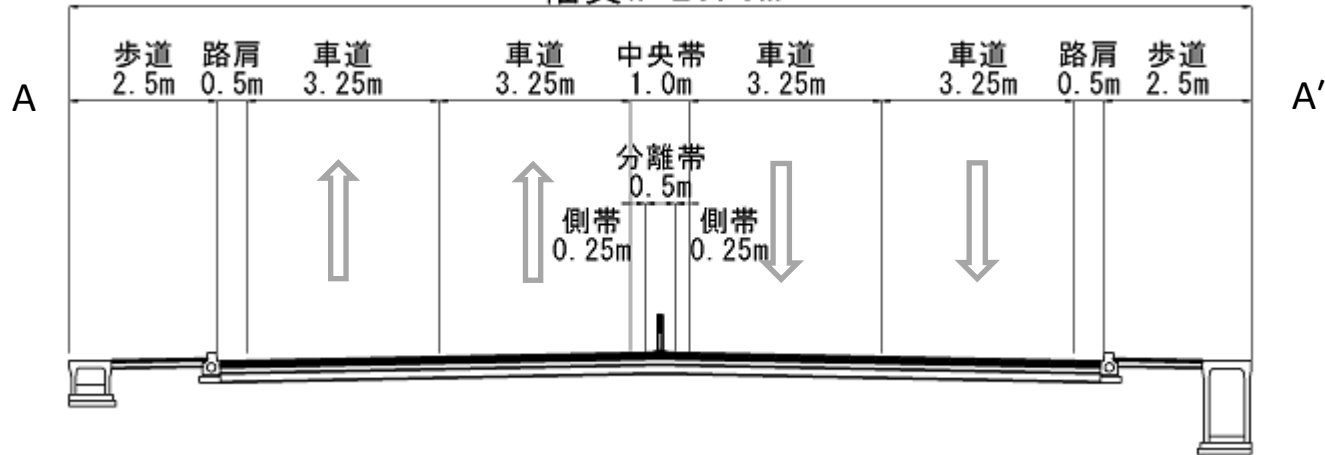


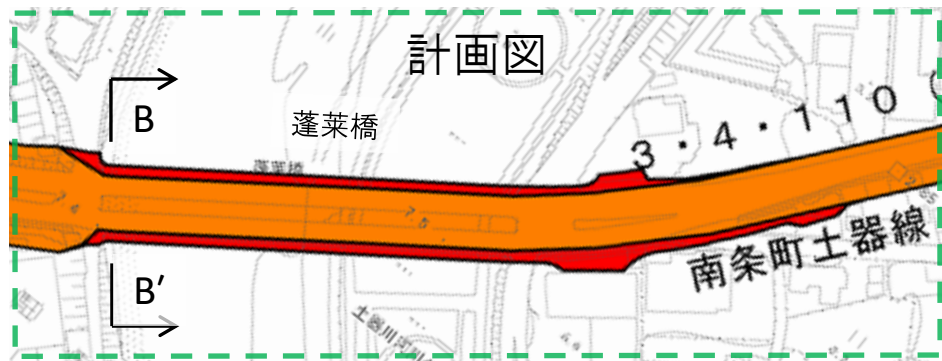

もともと都市計画道路として決定していた幅に加え、右折車線を追加する必要が生じたことから、幅員構成を変更し、必要となる区域を都市計画道路として新たに追加


断面図
B-B'断面
全幅W=28.36m

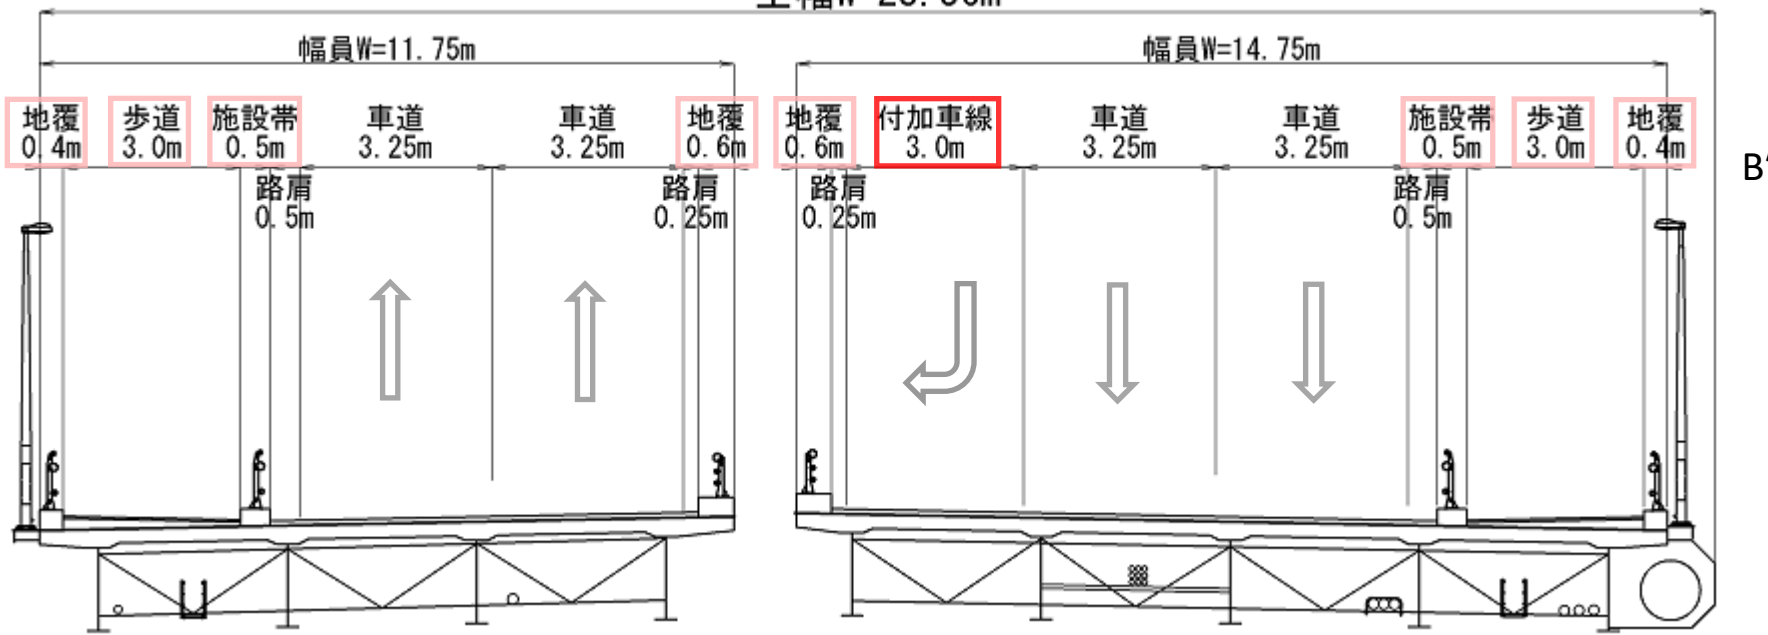

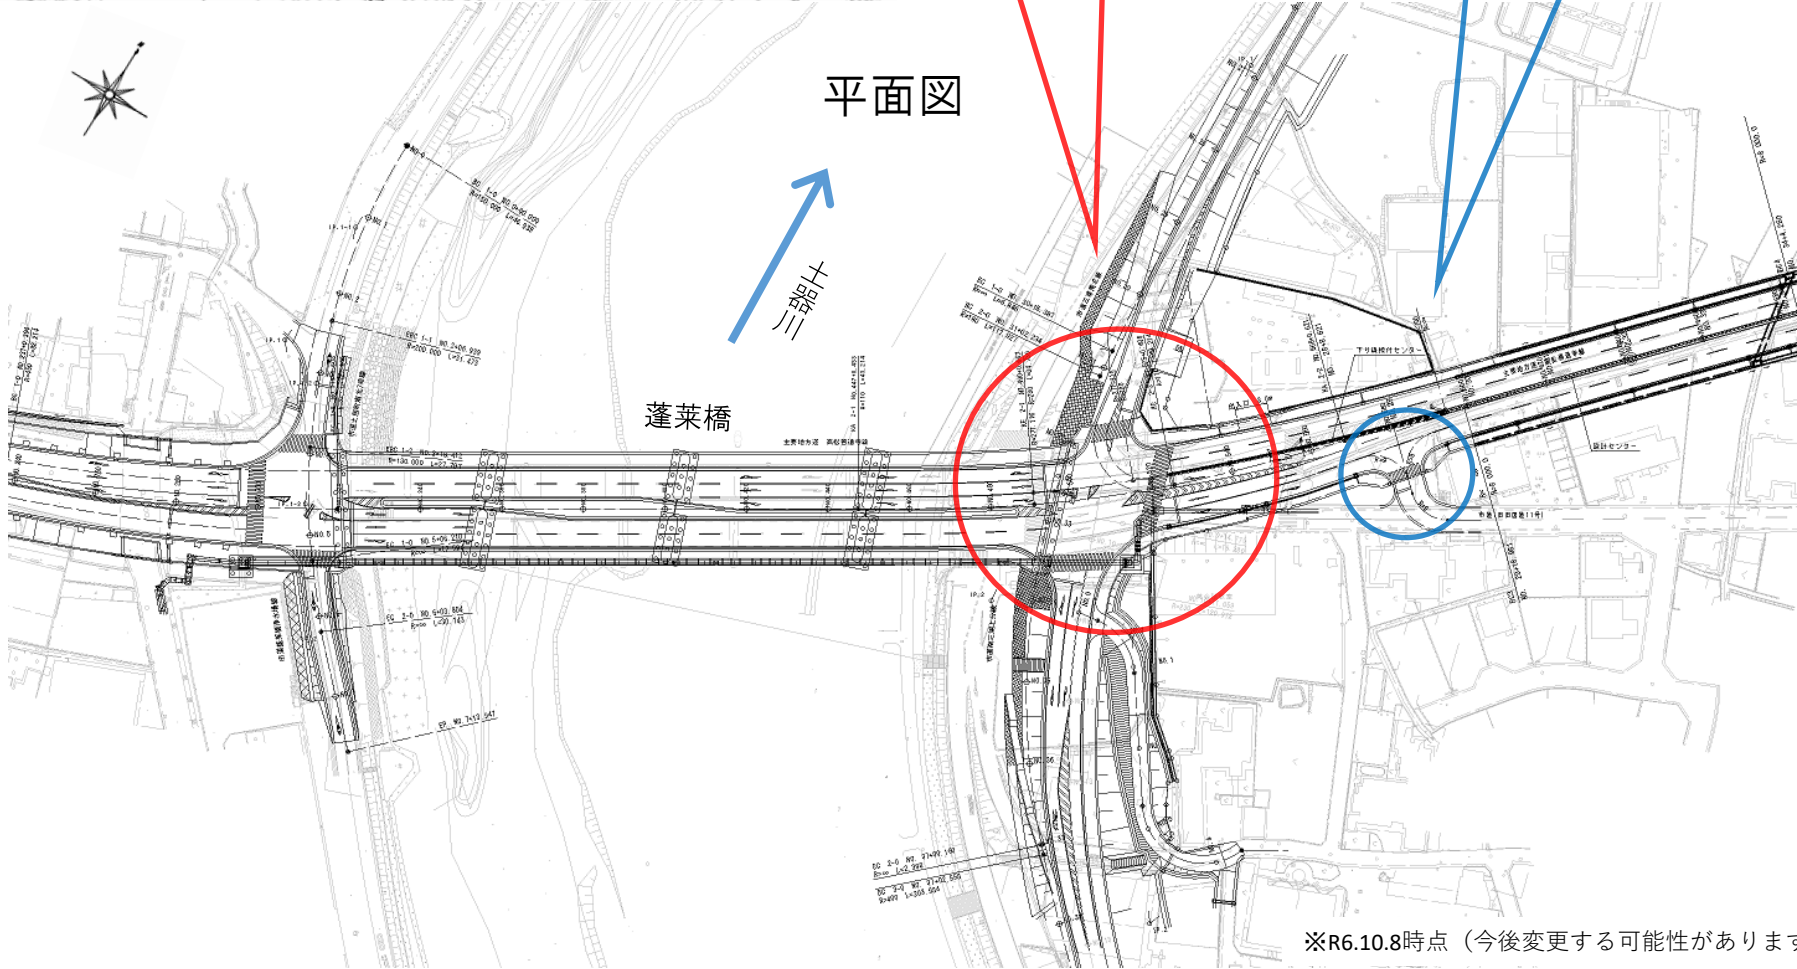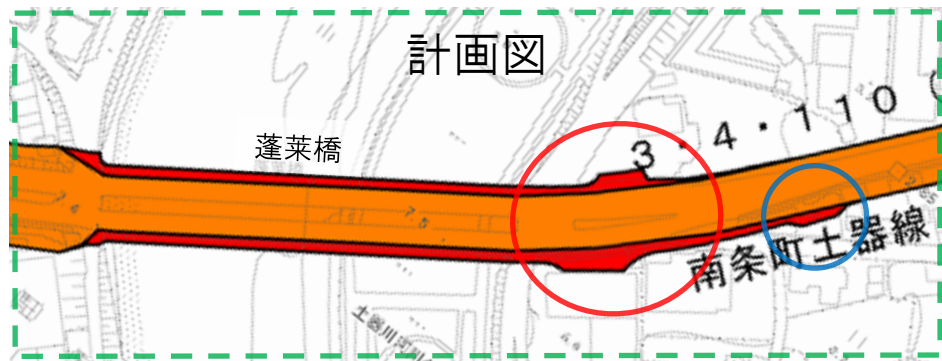

川幅を広げた後の
堤防上の道路との
交差点


安全性のため、
市道との交差位置を
これまでとは変更

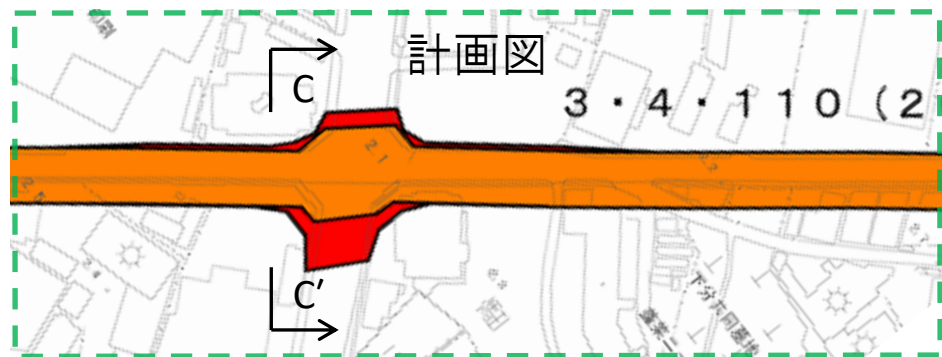


もともと都市計画道路として決定していた幅に加え、右折車線を追加する必要が生じたことから、幅員構成を変更し、必要となる区域を都市計画道路として新たに追加


断面図

C-C'断面

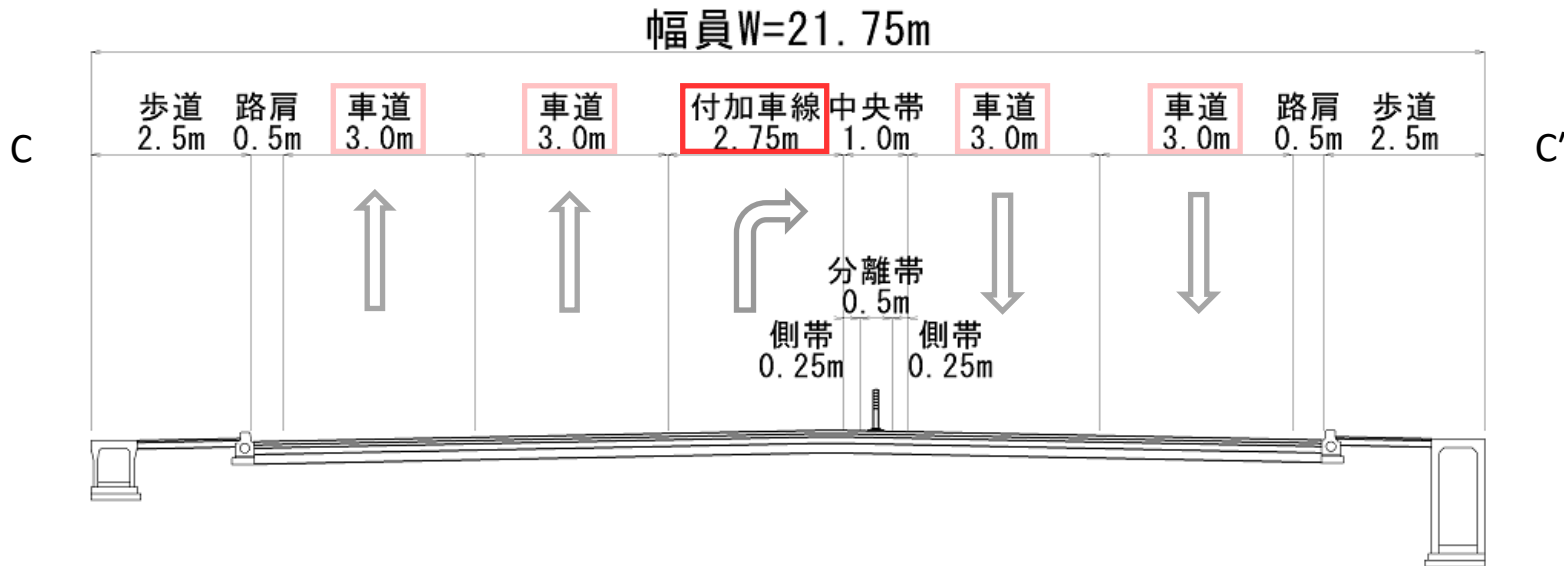


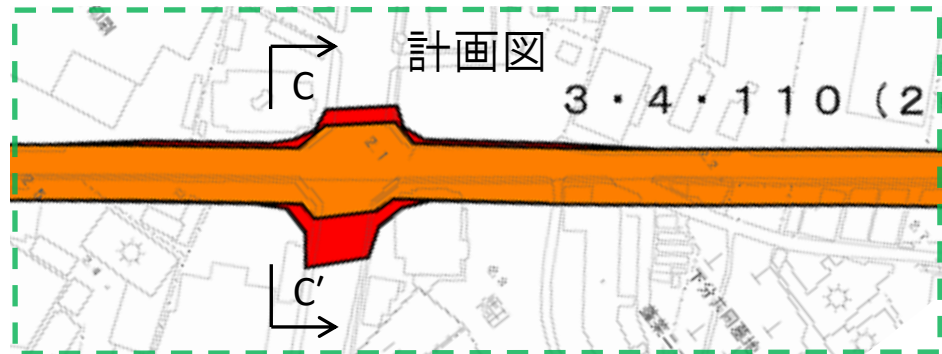

平面図(暫定形)

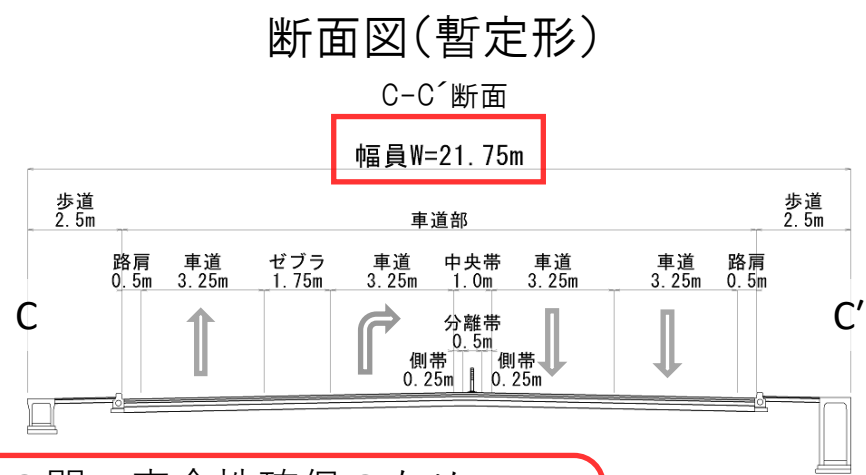

当面の間、安全性確保のため、
交差点の東側で片側2車線から現道
の片側1車線への擦りつけを行う

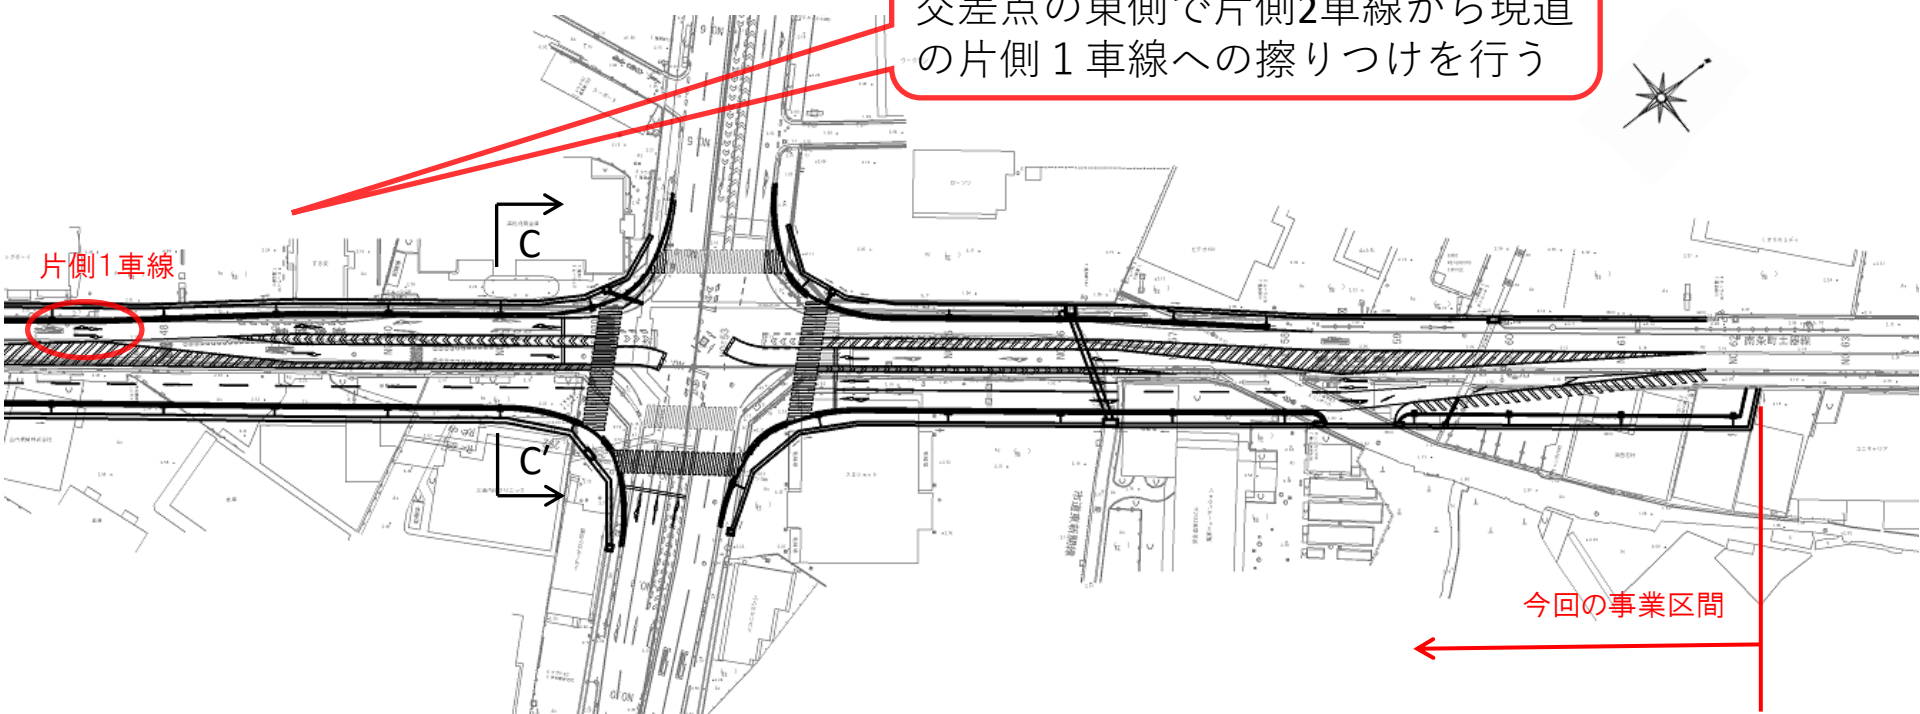

都市計画変更までの手続き

都市計画変更(原案)作成

R6.10.8

説明会

R6.10.8~10.23

原案の閲覧、公聴会の公述申出期間

R6.11.8

公聴会

都市計画変更(案)作成

R6.11月
頃(予定)

丸亀市
意見照会

R6.11月
頃(予定)

道路管理者
協議

R6.11月頃
(予定)

法定縦覧
(都市計画法第17条)



R6.11.21 丸亀市
都市計画審議会

R7.1月以降(予定)

香川県都市計画審議会

R7.1月以降(予定)

都市計画変更(告示)