



平面図 S=1:250

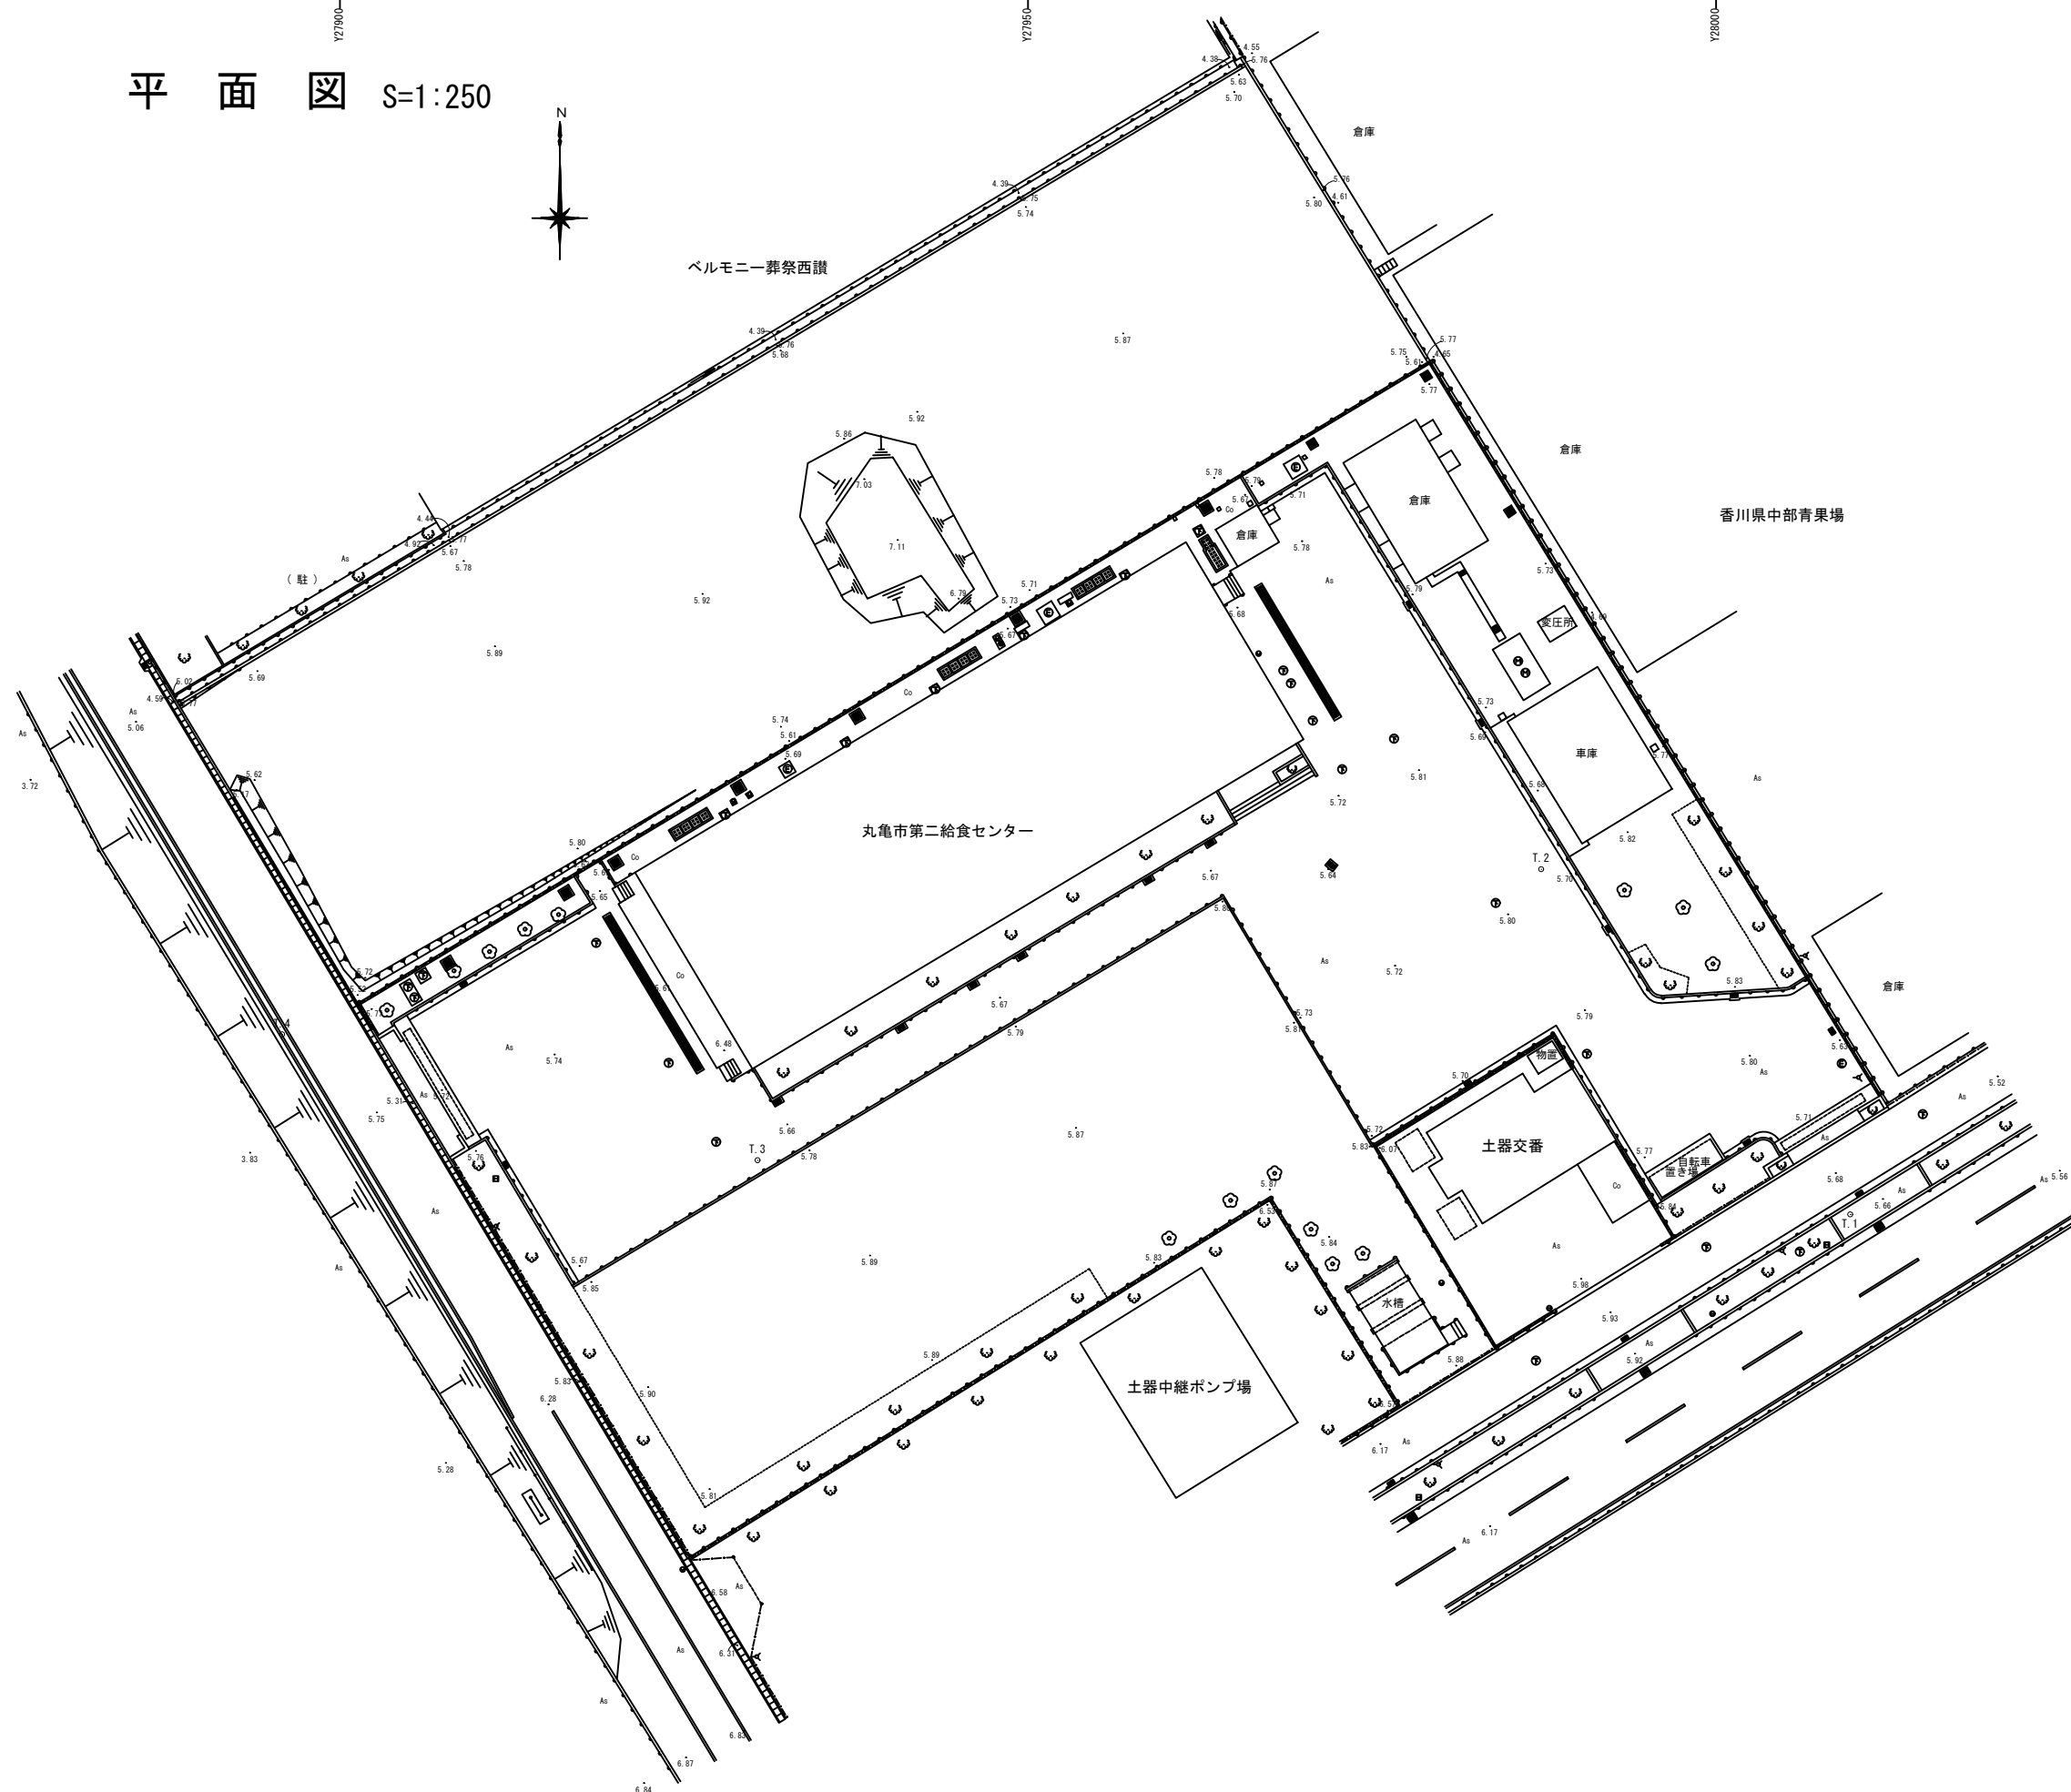

この水路はについて、現時点では  
本件施設用地に含まれるか不明である  
ため、提案にあたっては含まれない  
ものとして計画すること

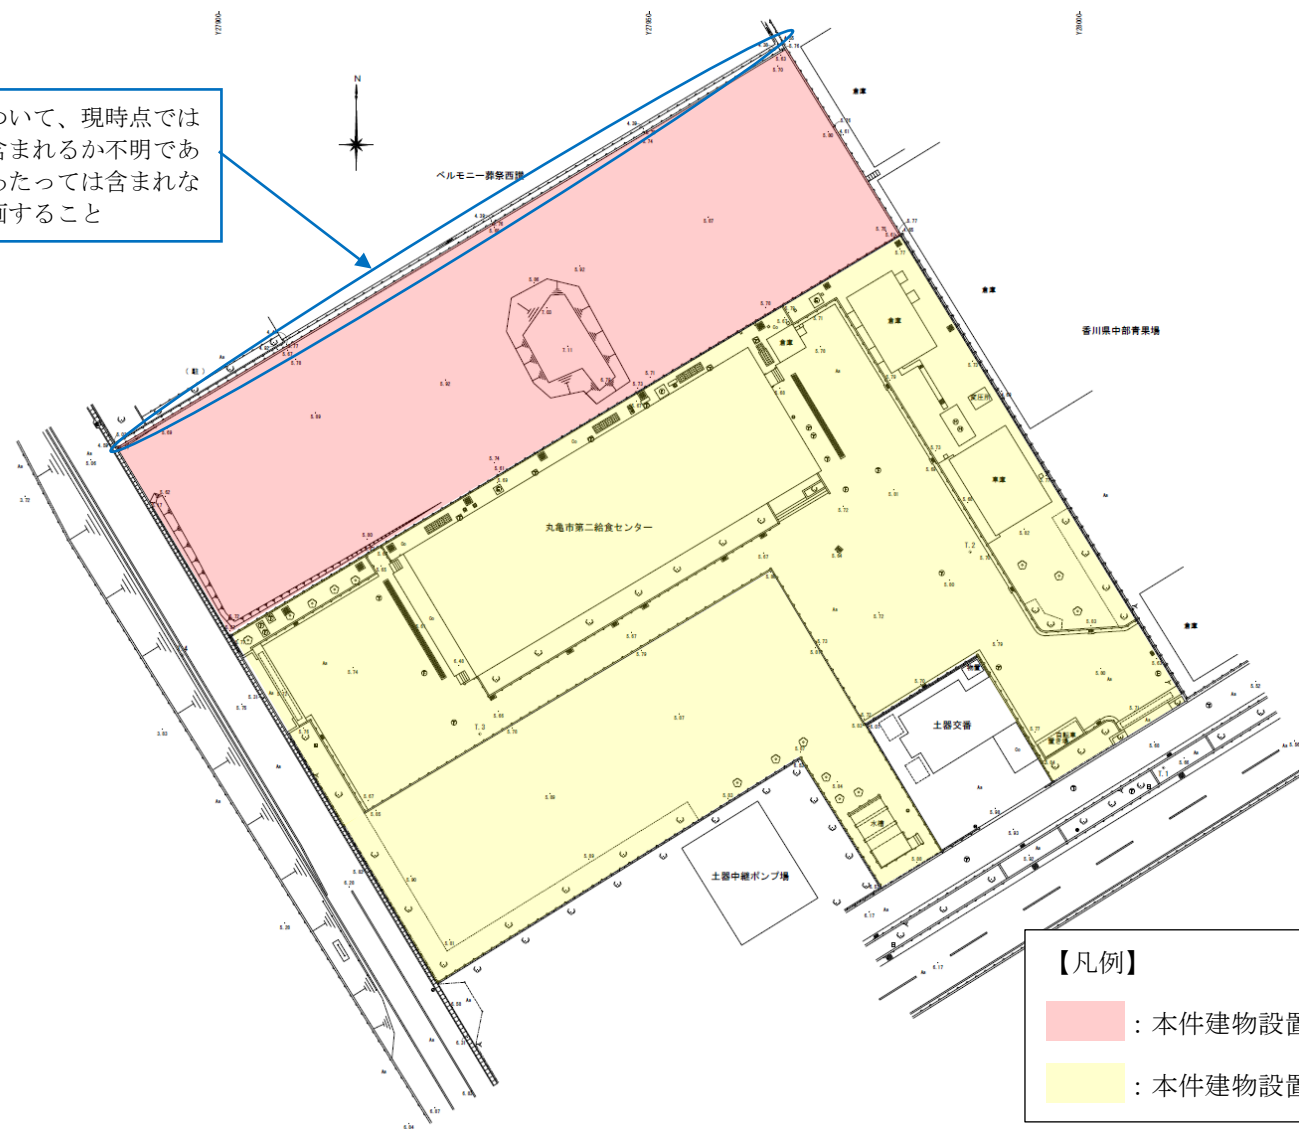

【凡例】

- ： 本件建物設置可能範囲
- ： 本件建物設置不可範囲