

議案第 30 号

丸亀市塩飽本島町笠島伝統的建造物群保存地区保存計画の一部変更について

丸亀市伝統的建造物群保存地区保存条例（平成 17 年条例第 105 号）第 5 条第 4 項の規定により、丸亀市塩飽本島町笠島伝統的建造物群保存地区保存計画の一部を次のとおり変更いたしたい。

令和 6 年 12 月 23 日提出

丸亀市教育委員会

教育長 末 澤 康 彦

丸亀市塩飽本島町笠島伝統的建造物群保存地区保存計画（平成 29 年教育委員会告示第 1 号）の別表 1〔1-4〕を次のように変更する。

別表 1〔1-4〕中

「

番号	図面土地番号	住所	物件種別	員数
66	129	392	主屋 附属屋	1 棟 1 棟
67	132	395	主屋	1 棟
68	139	389-1	主屋 附属屋	1 棟 1 棟

」を


「

番号	図面土地番号	住所	物件種別	員数
66	129	392	主屋 附属屋	1 棟 1 棟
67	130	395-1	主屋	1 棟
68	132	395	主屋	1 棟
69	139	389-1	主屋 附属屋	1 棟 1 棟



」に

変更する。


位置図

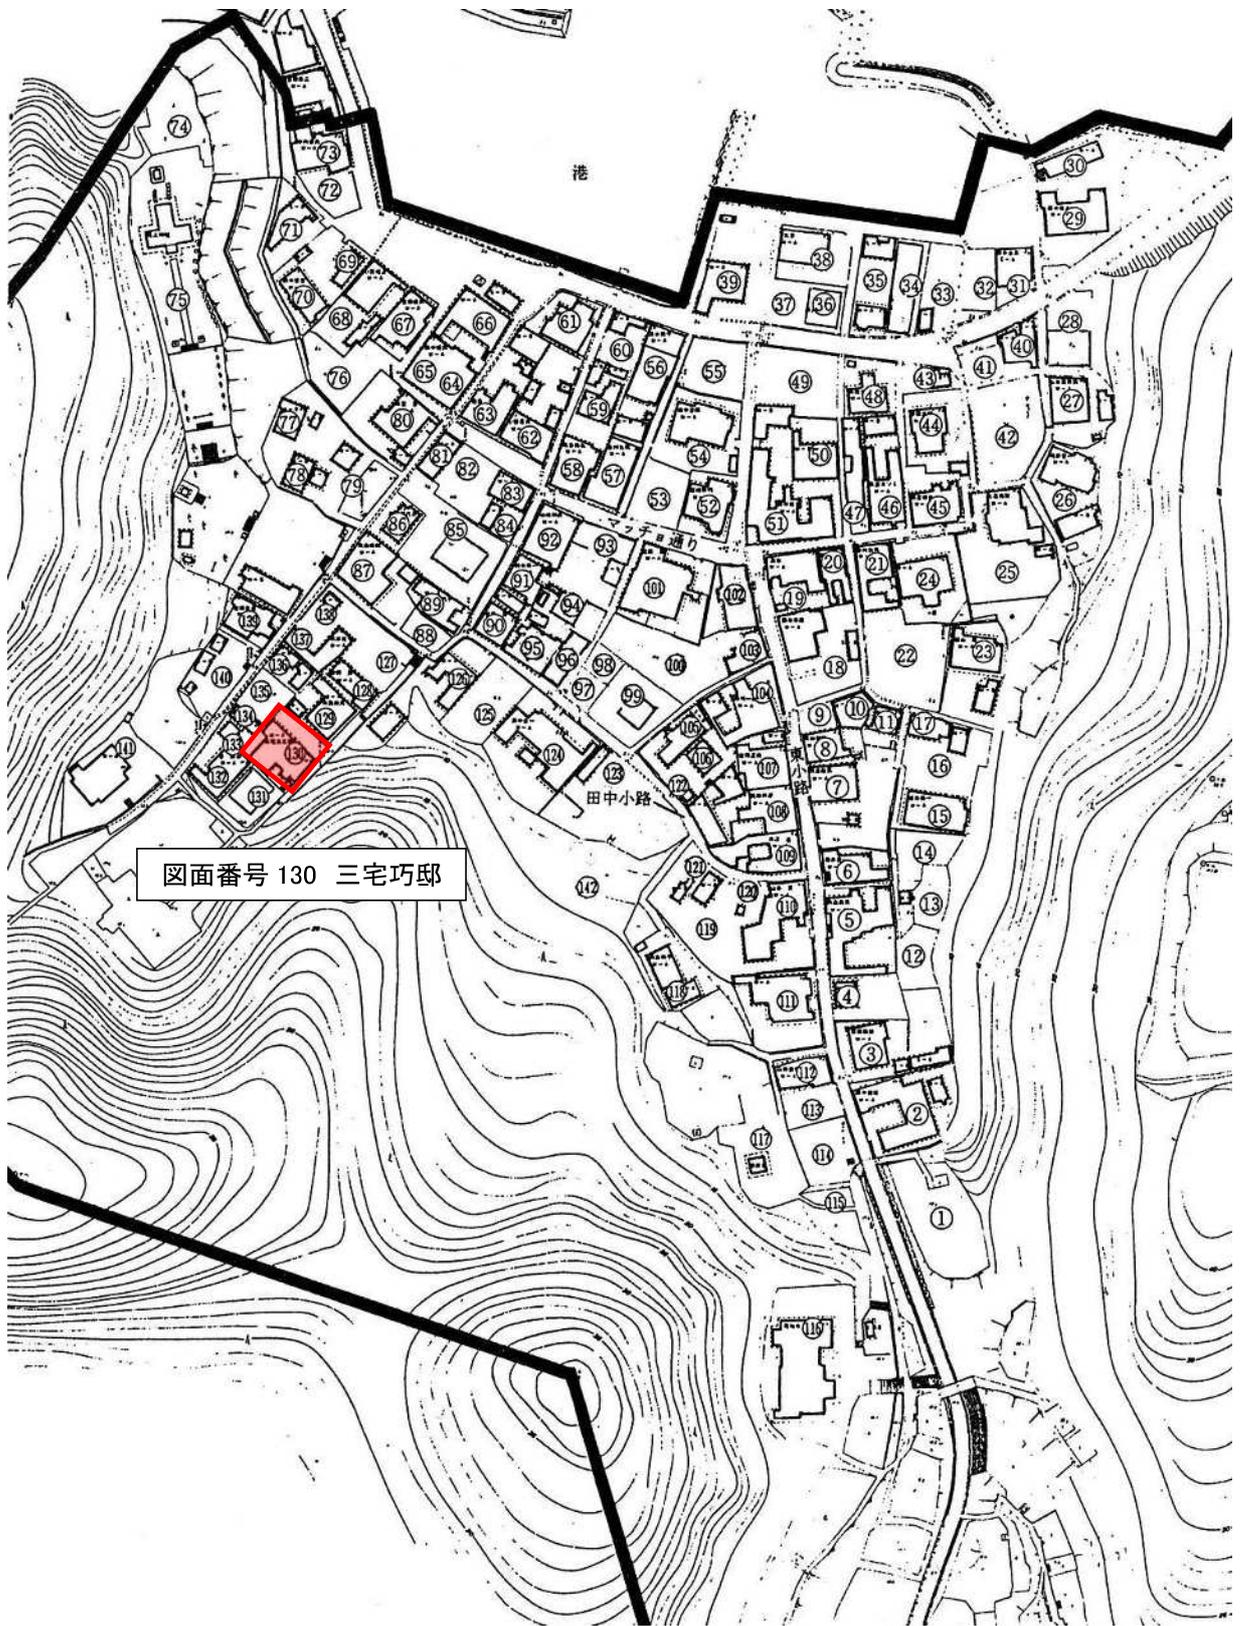

図面番号 130 三宅巧邸

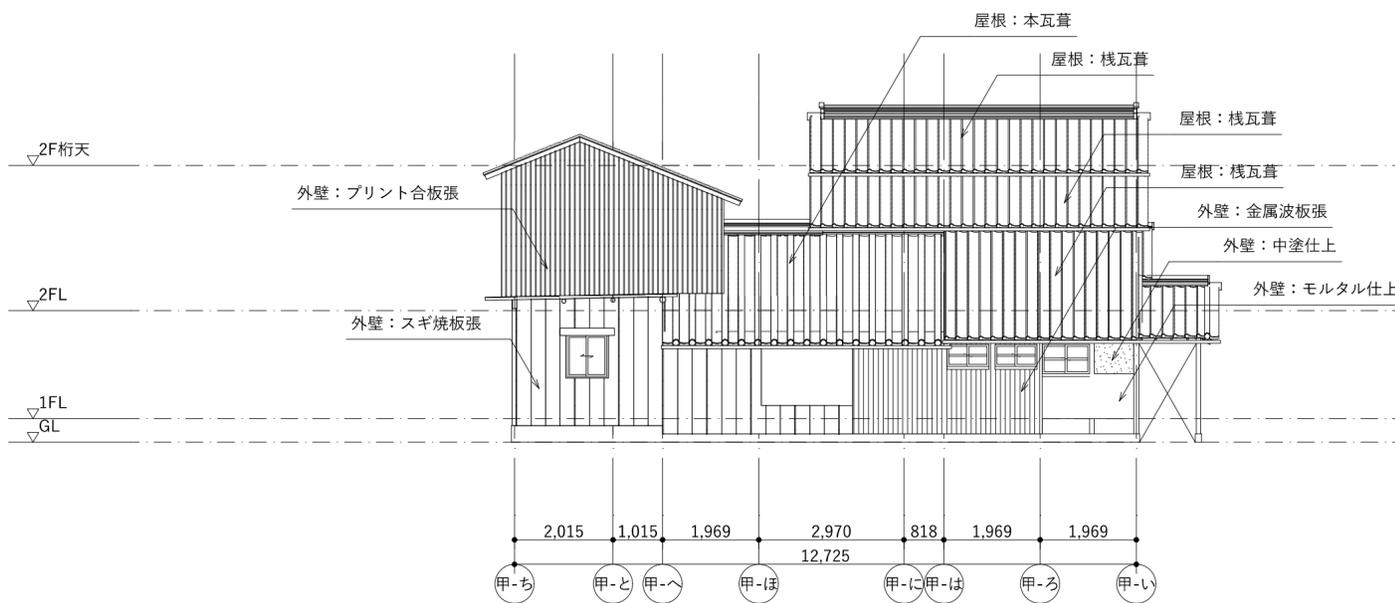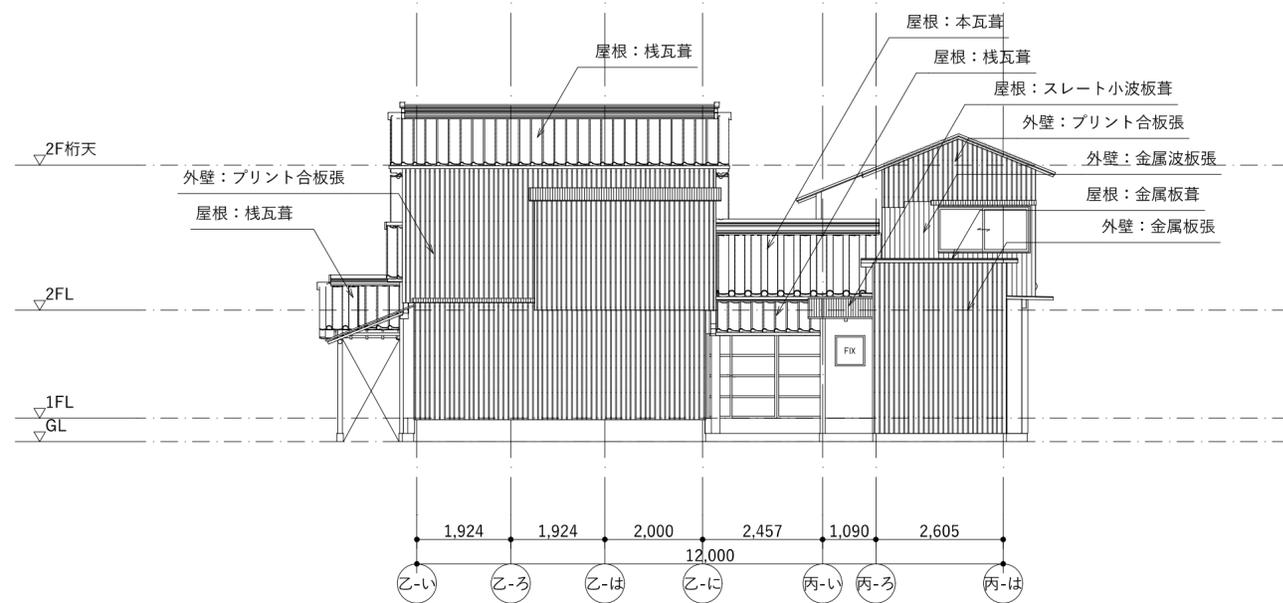


三宅邸改修工事			
立面図	1:100	A 2:100% A 3:71%	1.5/00
斉藤建築設計事務所	一級建築士第57158号 一級建築士事務所登録第329号	斉藤 孝	

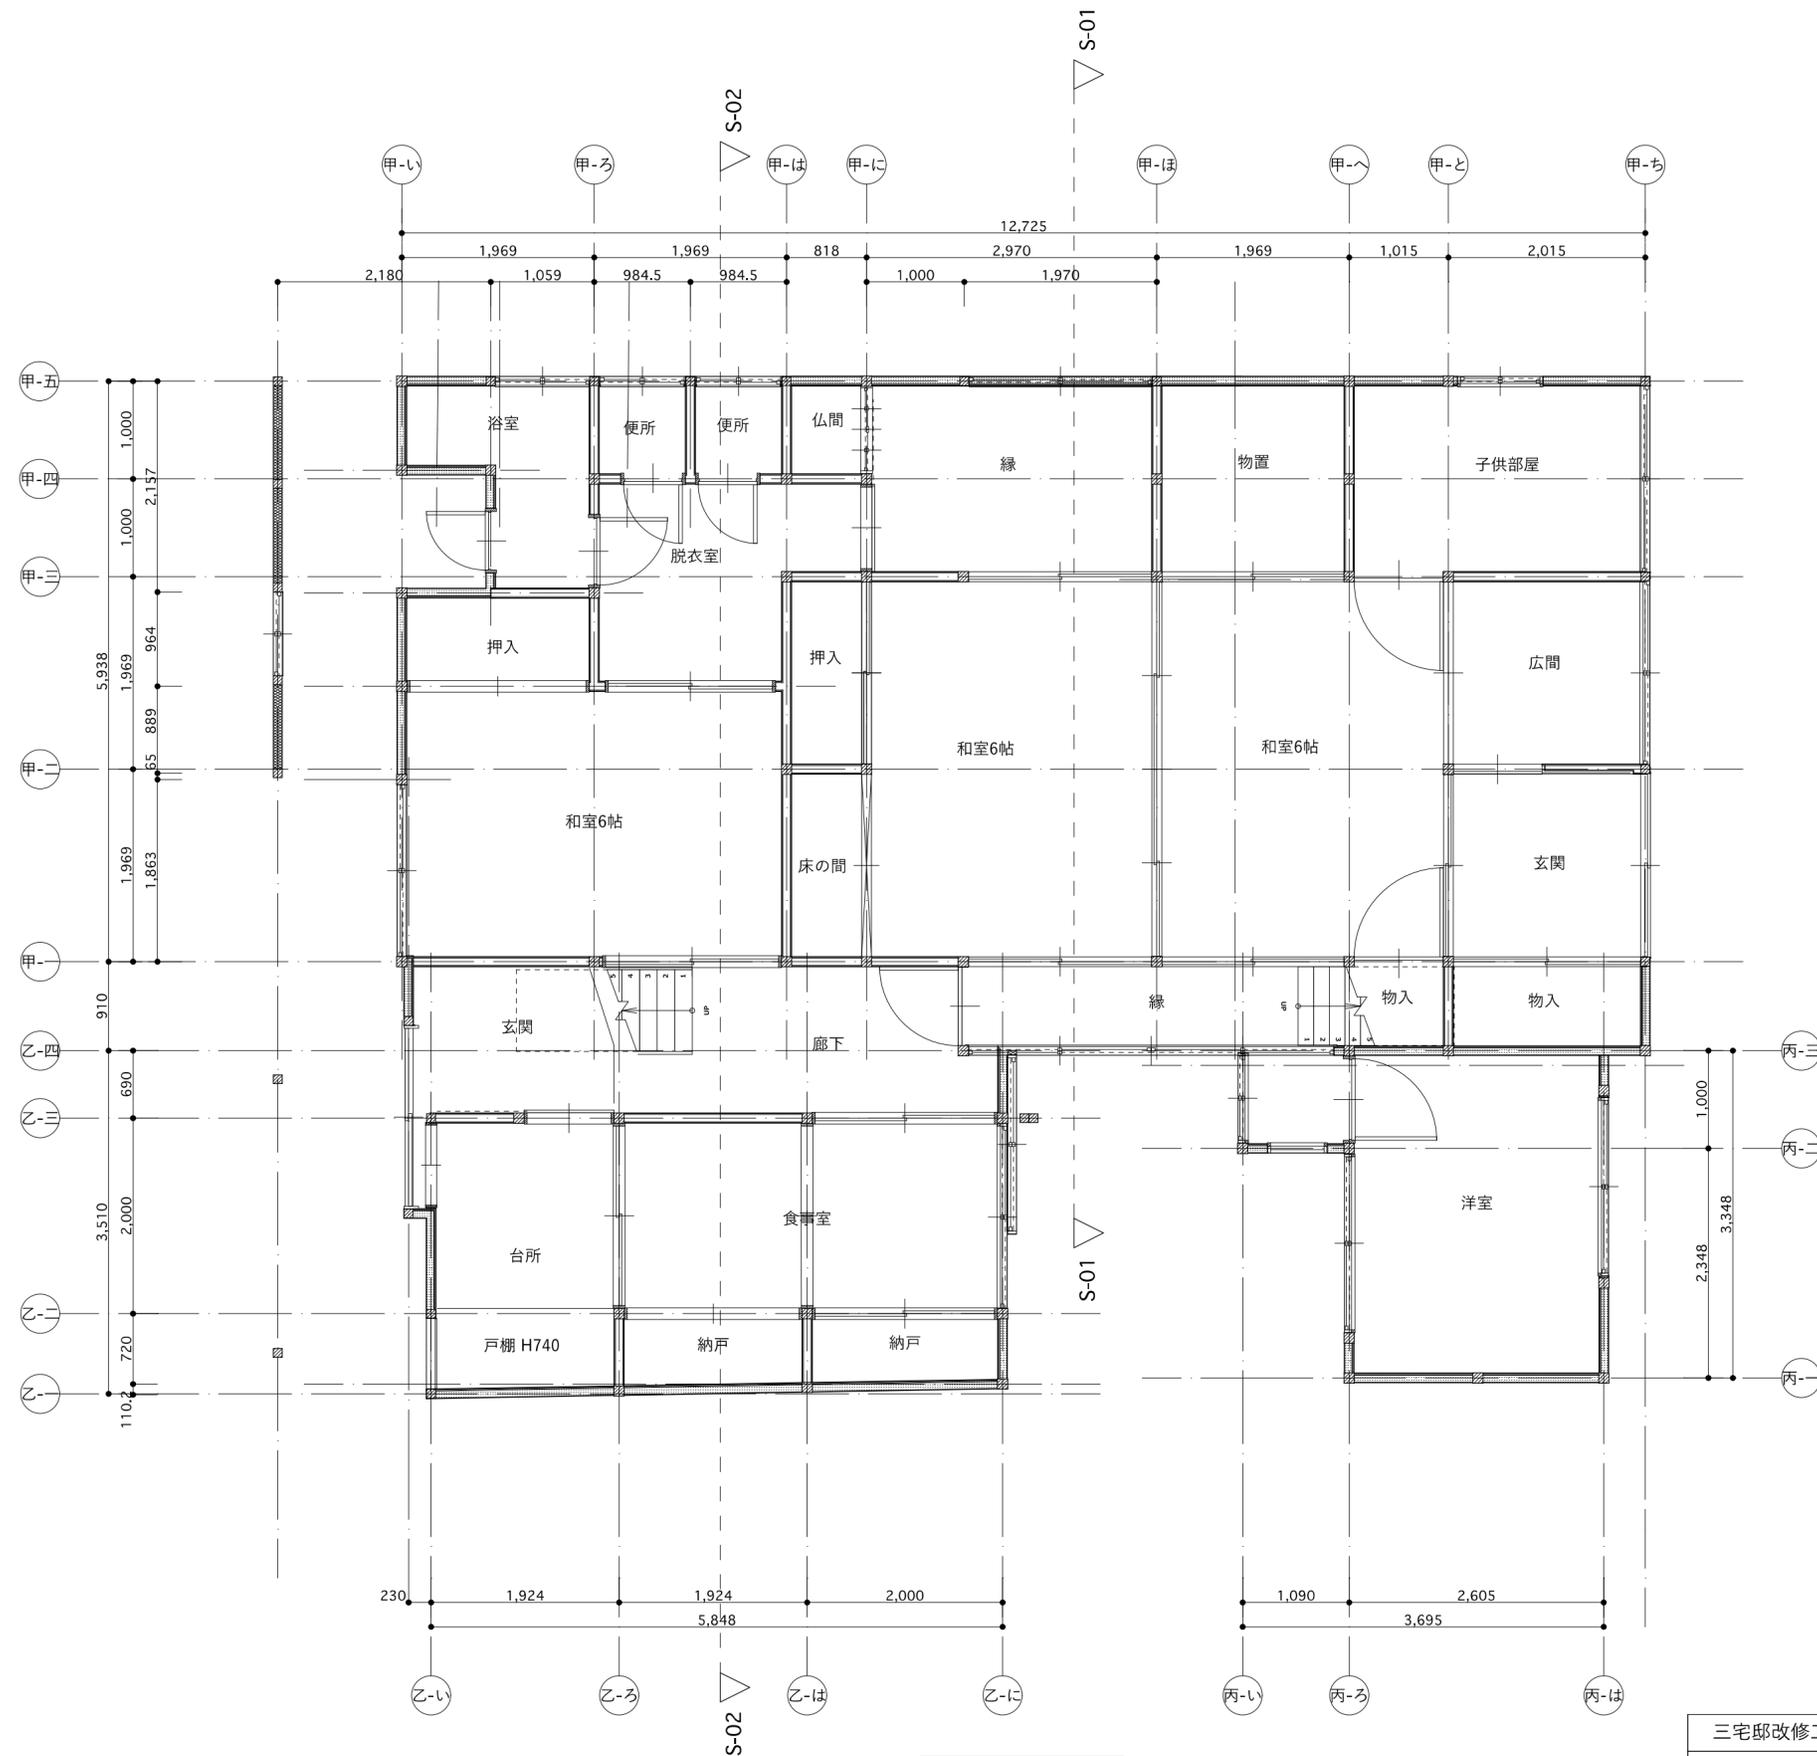

1階平面詳細図 1:50

三宅邸改修工事			
1階平面詳細図	1:50	A 2:100% A 3:71%	1.7/00
齊藤建築設計事務所	一級建築士第57158号	齊藤 孝	一級建築士事務所登録第329号

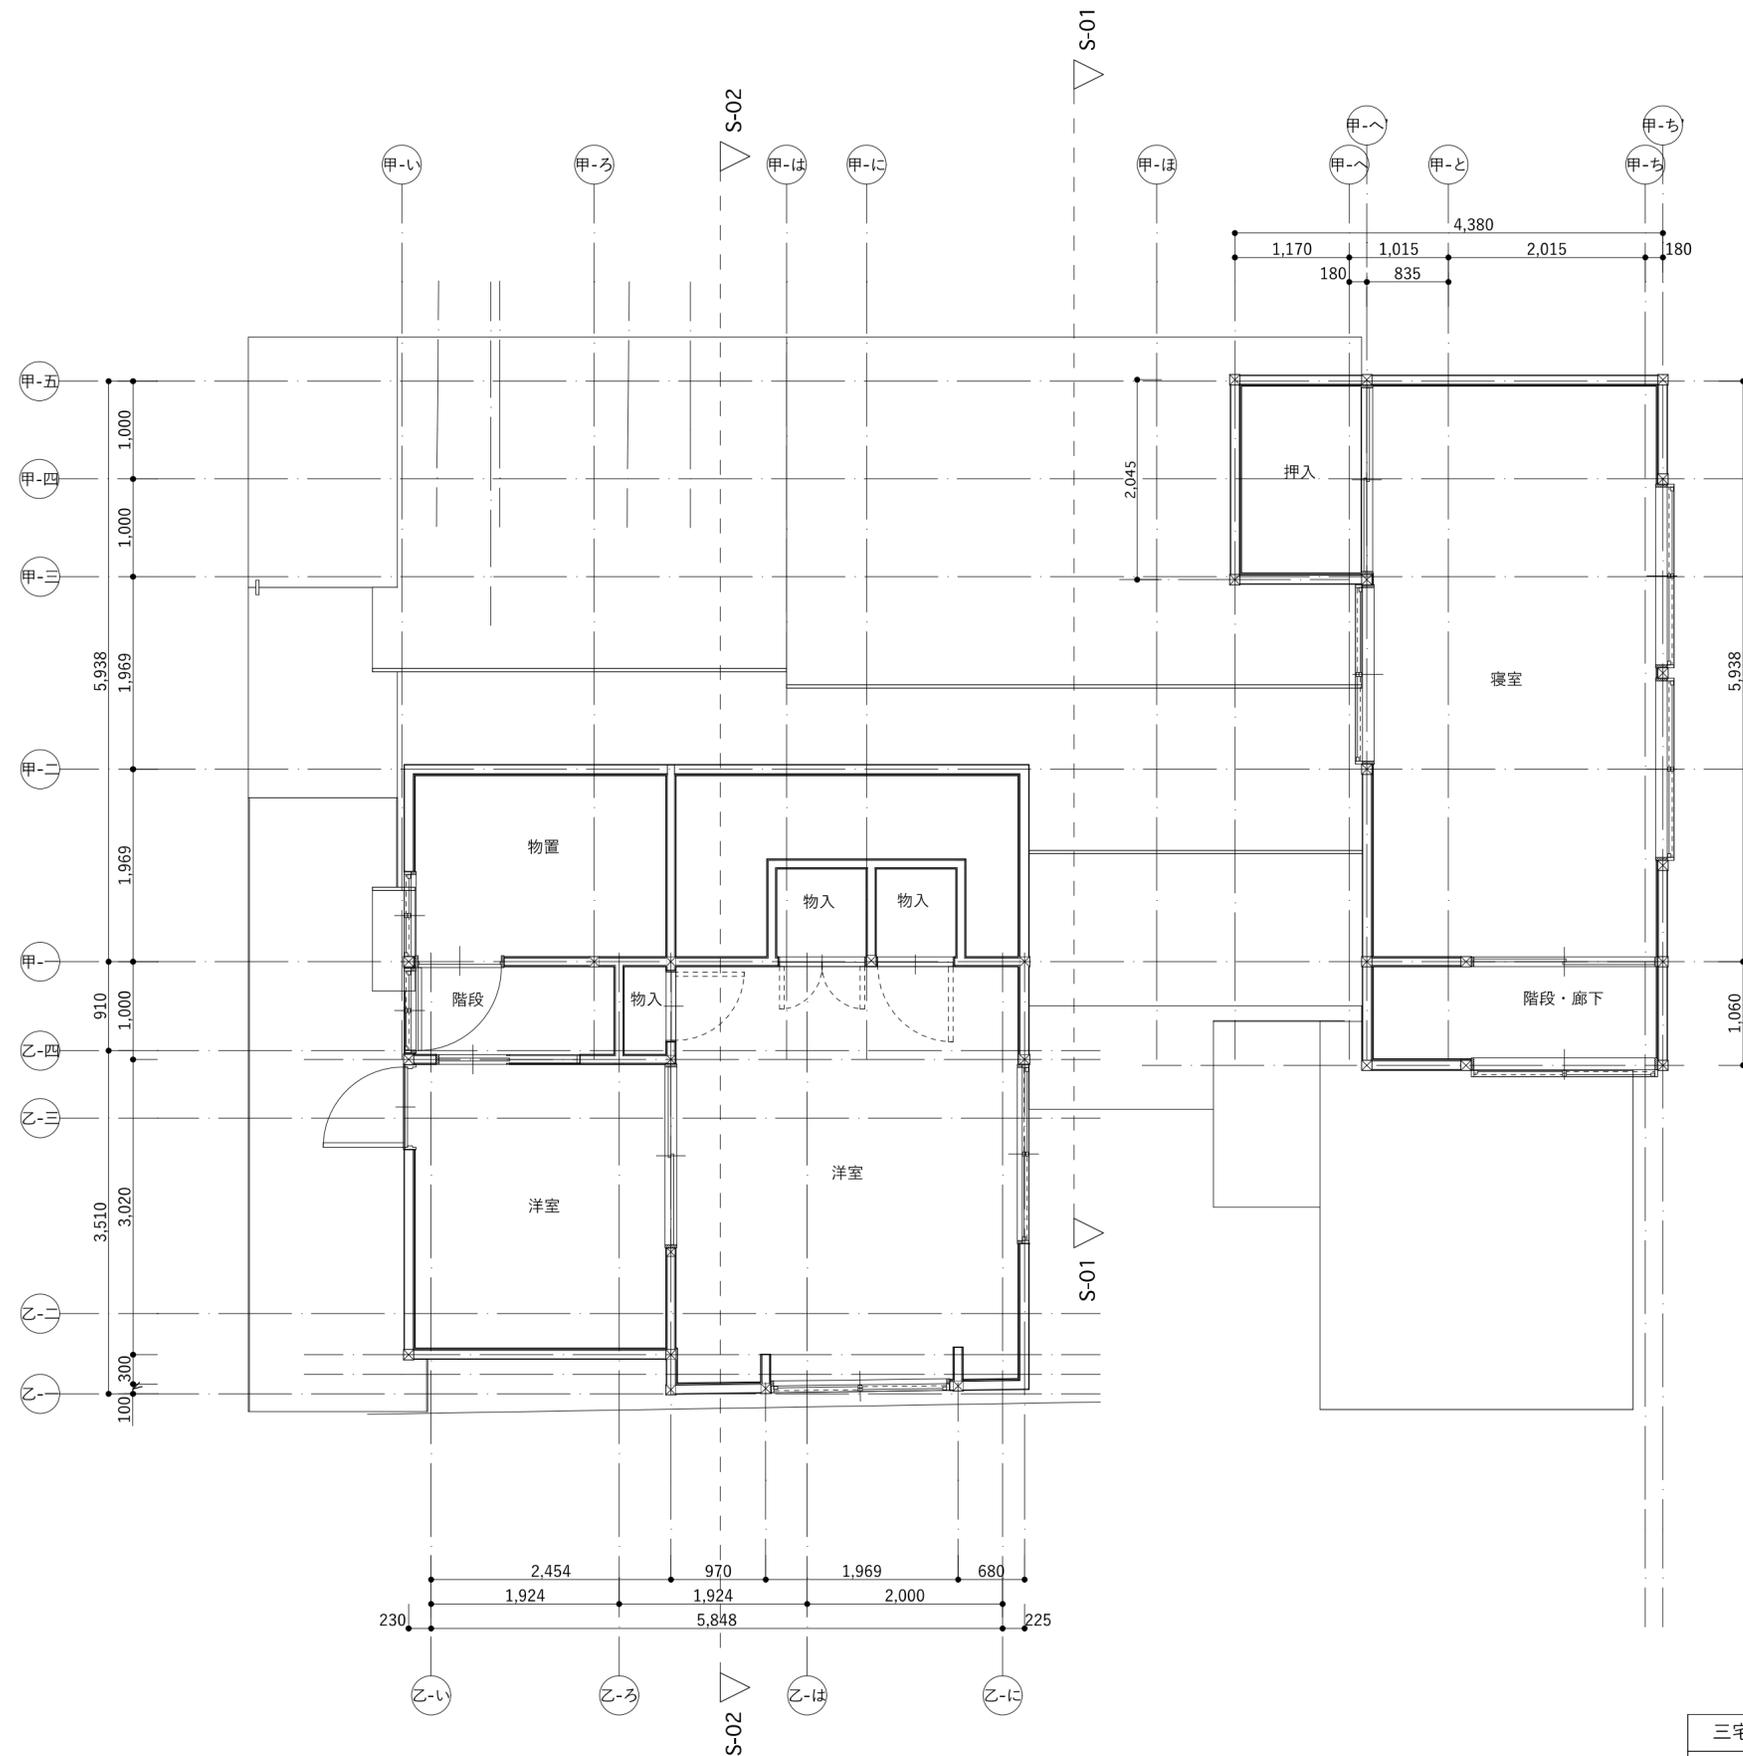

2階平面詳細図 1:50

三宅邸改修工事			
2階平面詳細図	1:50	A 2:100% A 3:71%	1.8/00
齊藤建築設計事務所	一級建築士第57158号 一級建築士事務所登録第329号	齊藤 孝	