


# 位置図

土器処理分区

令和7年3月31日供用開始地区

# 丸亀市都市計画図6

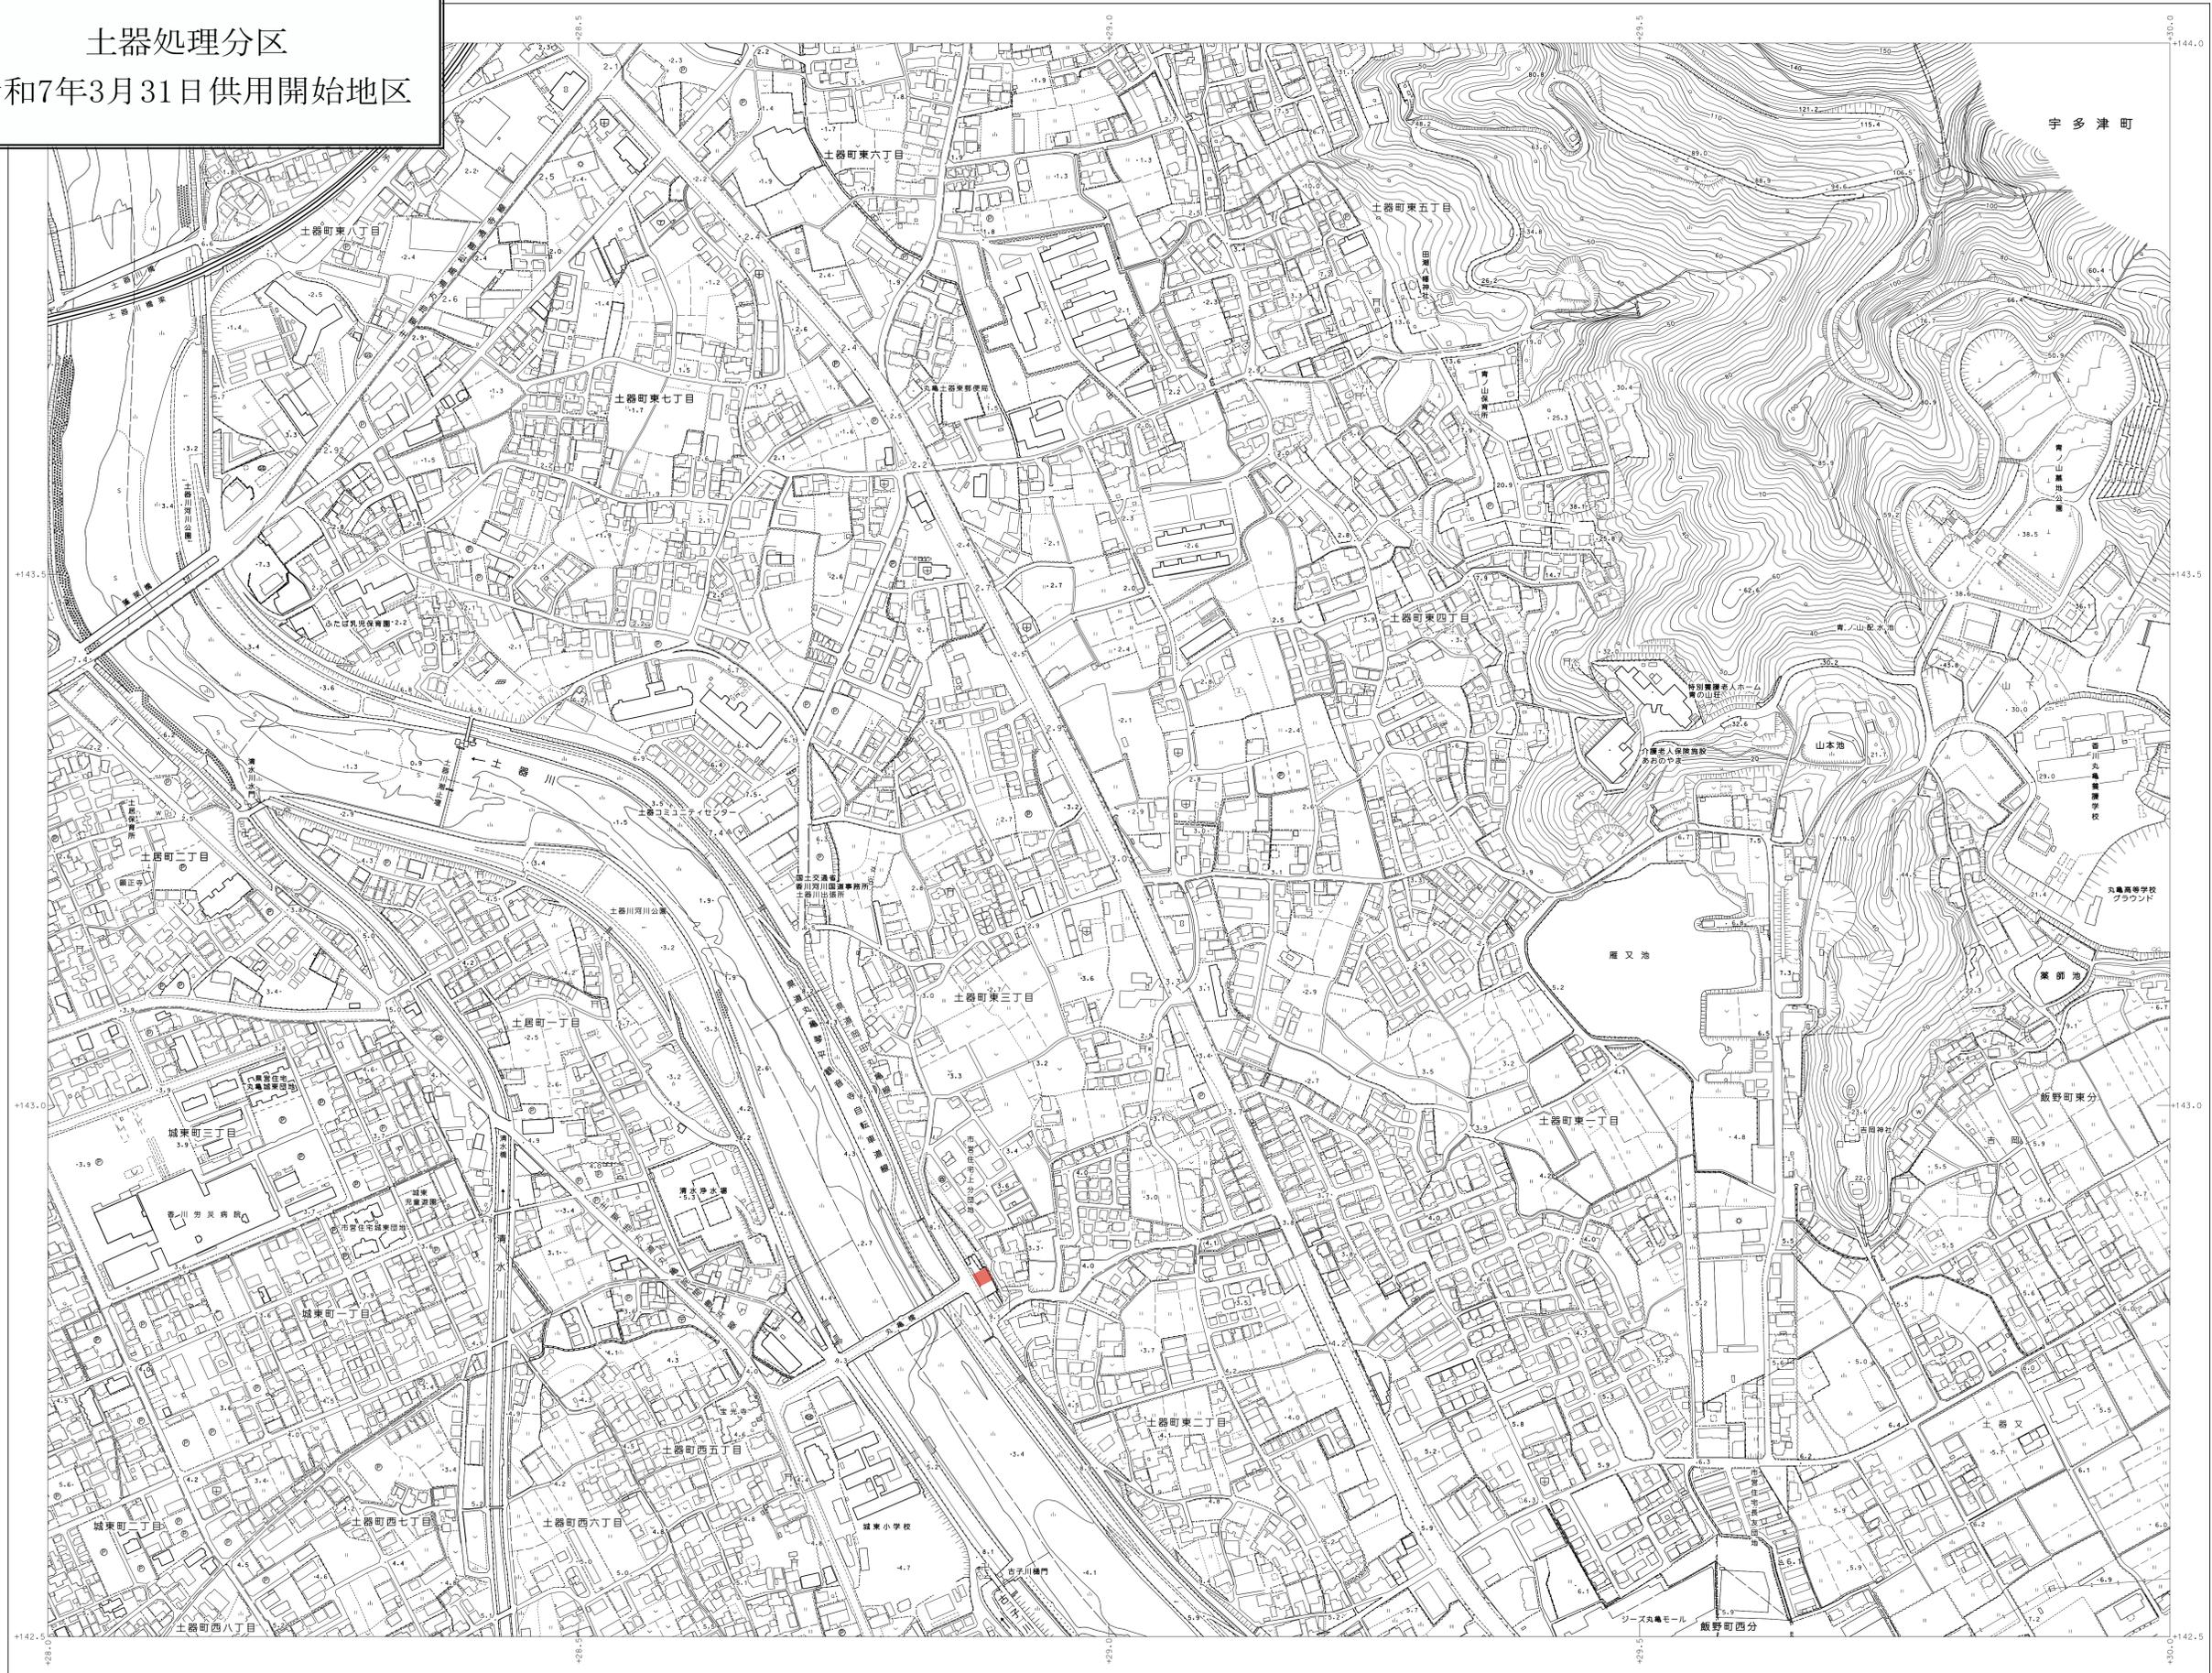

凡 供用開始区域を示す  
例 