



標準断面図

舗装構造・舗装見切り材設置

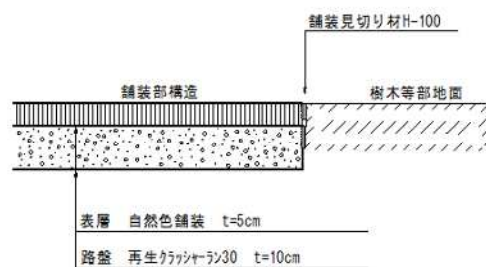

延寿閣別館

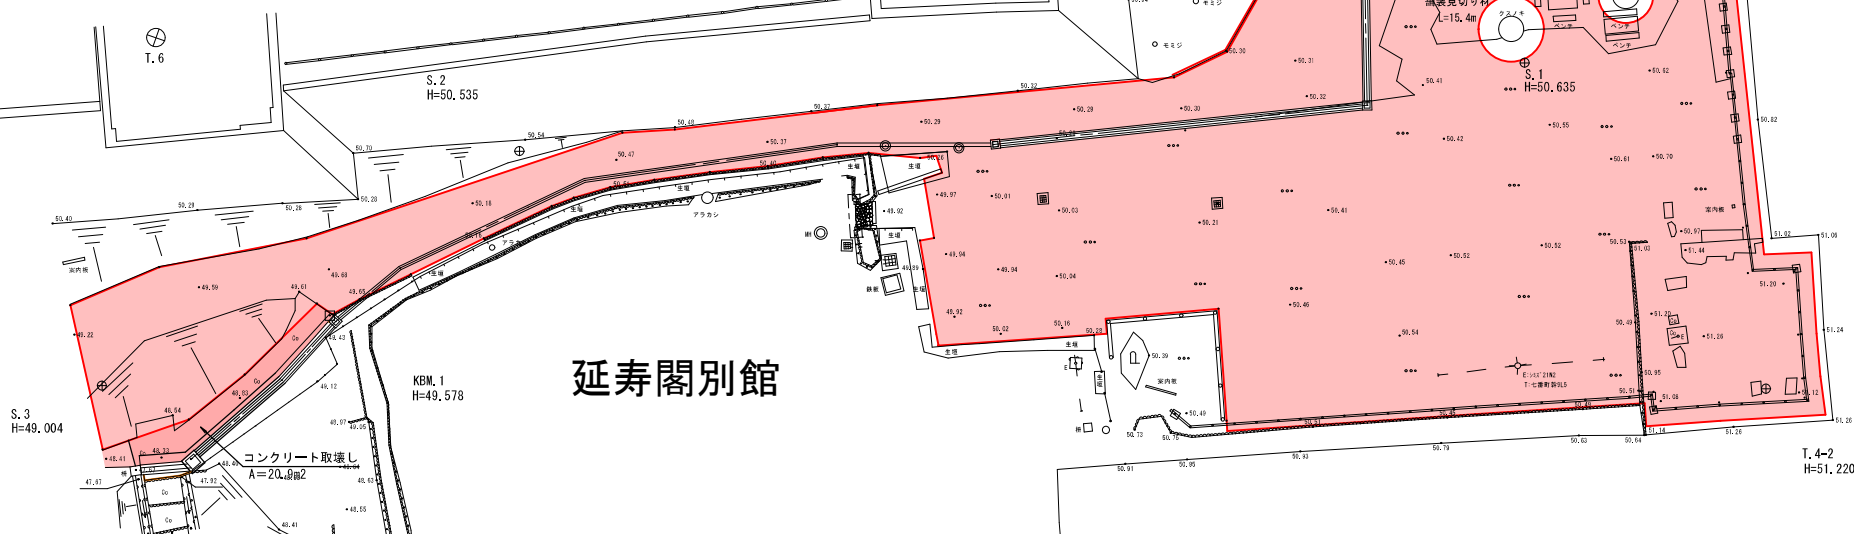

三の丸舗装数量

舗装面積A=1,060m²

不陸整正 A=1,050m²

路盤 A=1,050m² 厚さ10cm (再生クマシヤン30)

自然色舗装 A=1,060m² 厚さ5cm (アスファルト)

舗装見切り材 L=39.5m アルミ製H-100