

令和7年度事業（丸亀城石垣保全整備事業）

資料4-1


【建設関連委託料】


①史跡丸亀城跡三の丸北部排水路測量設計業務委託

【工事費】

②史跡丸亀城跡本丸排水路改修工事

③史跡丸亀城跡石垣保全に伴う三の丸舗装工事

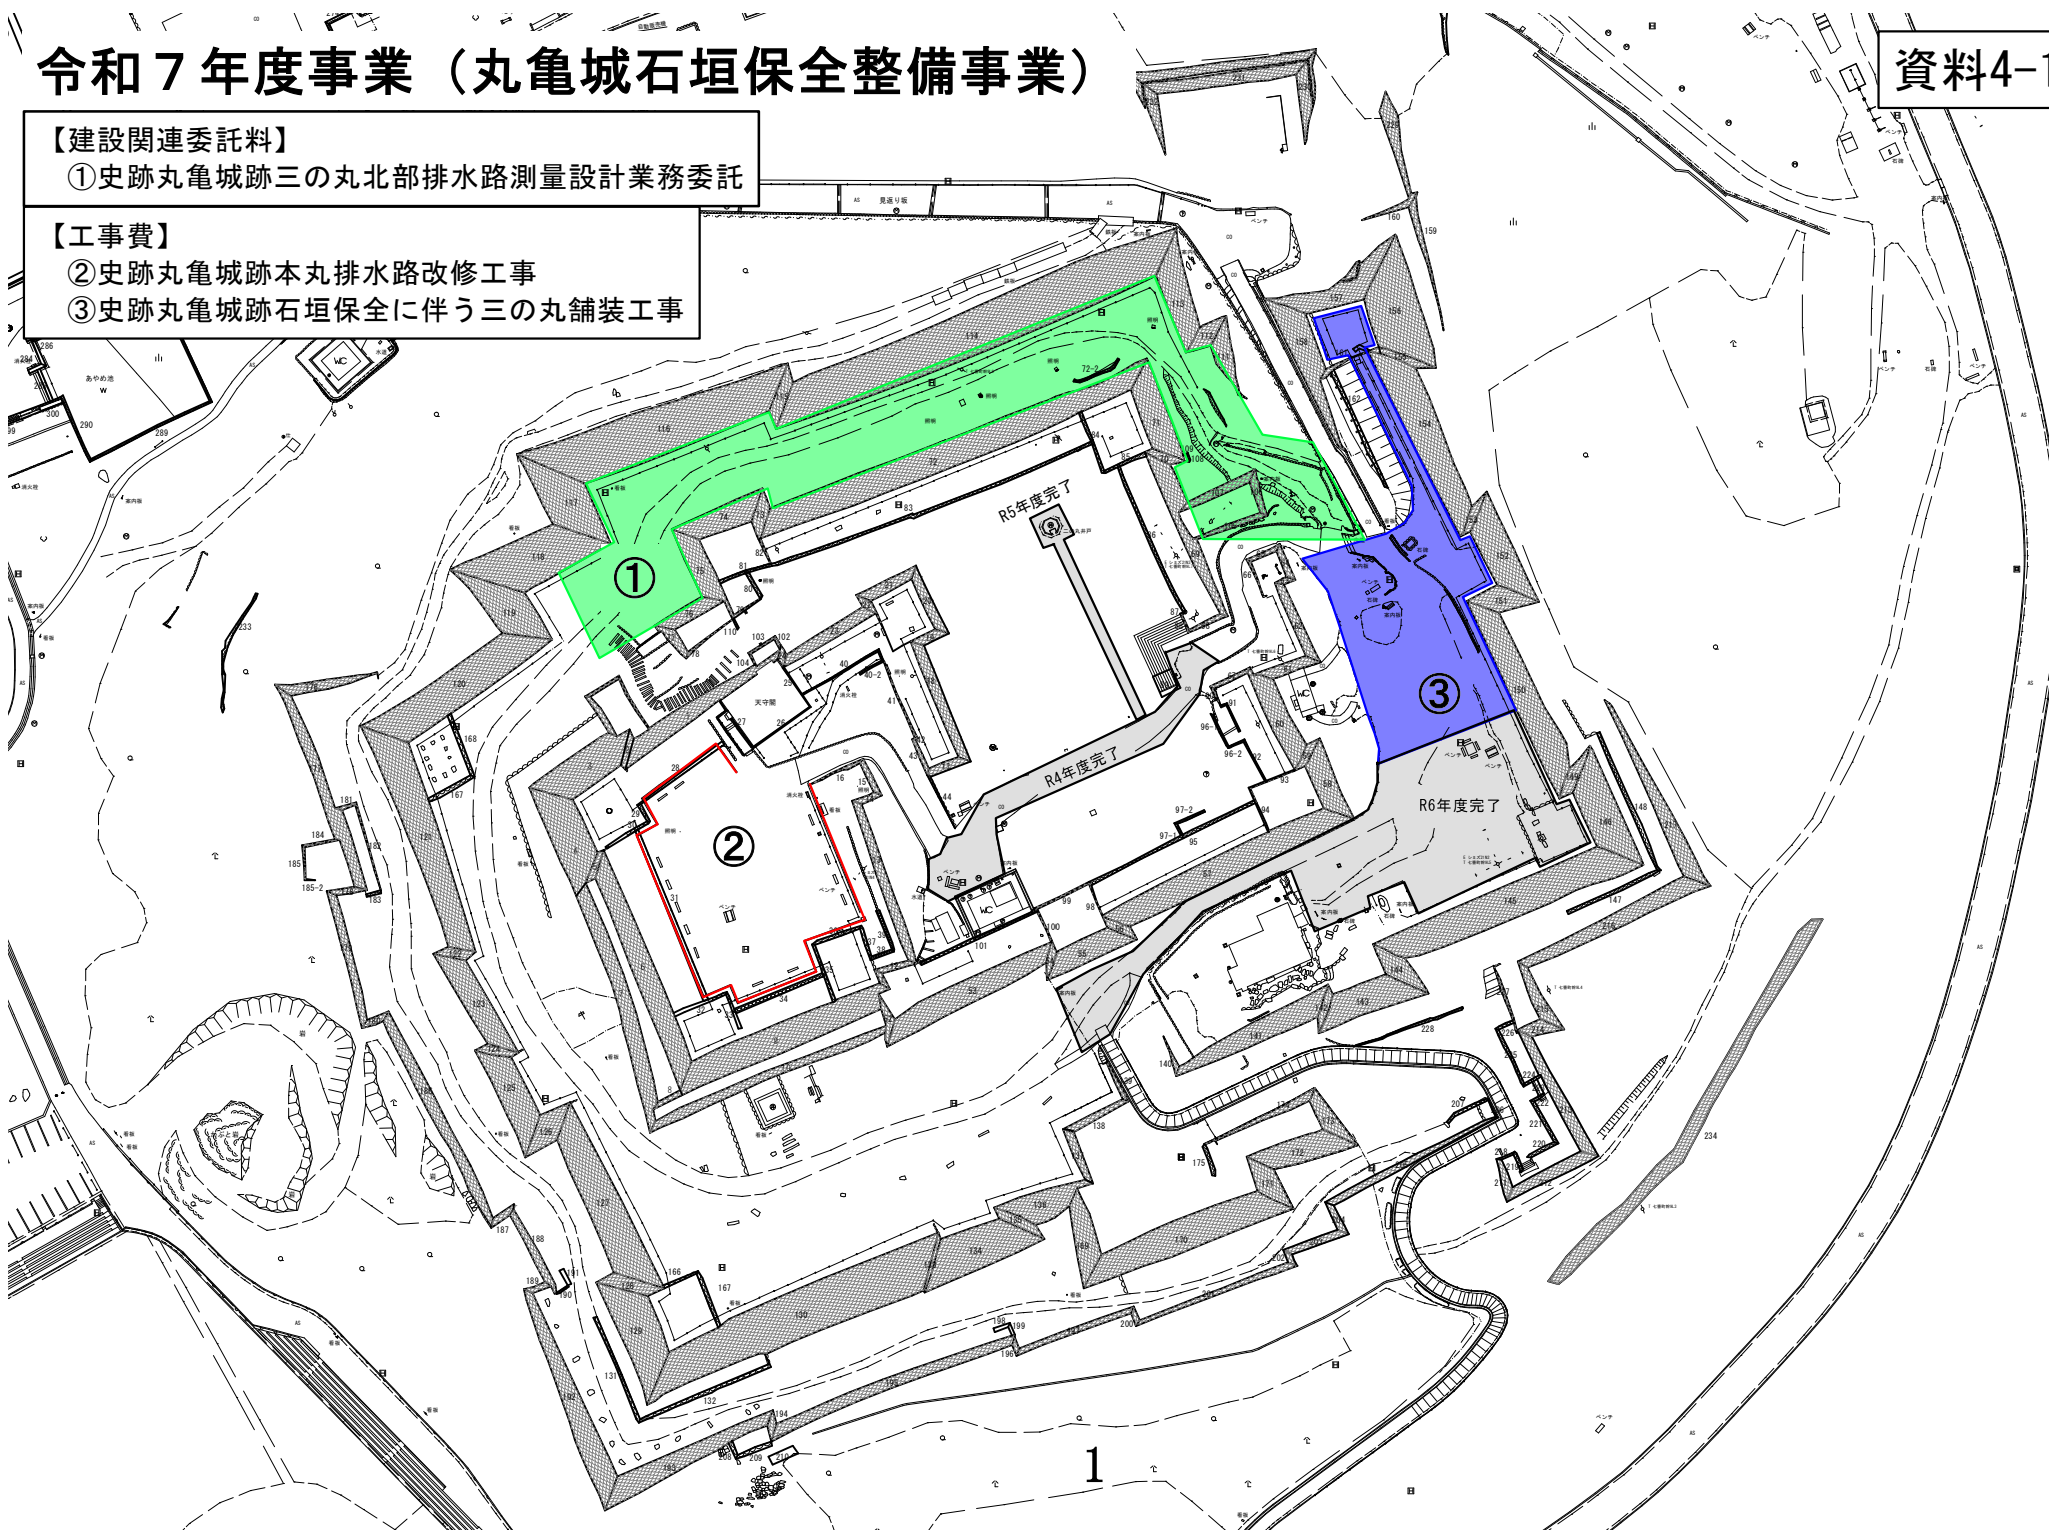

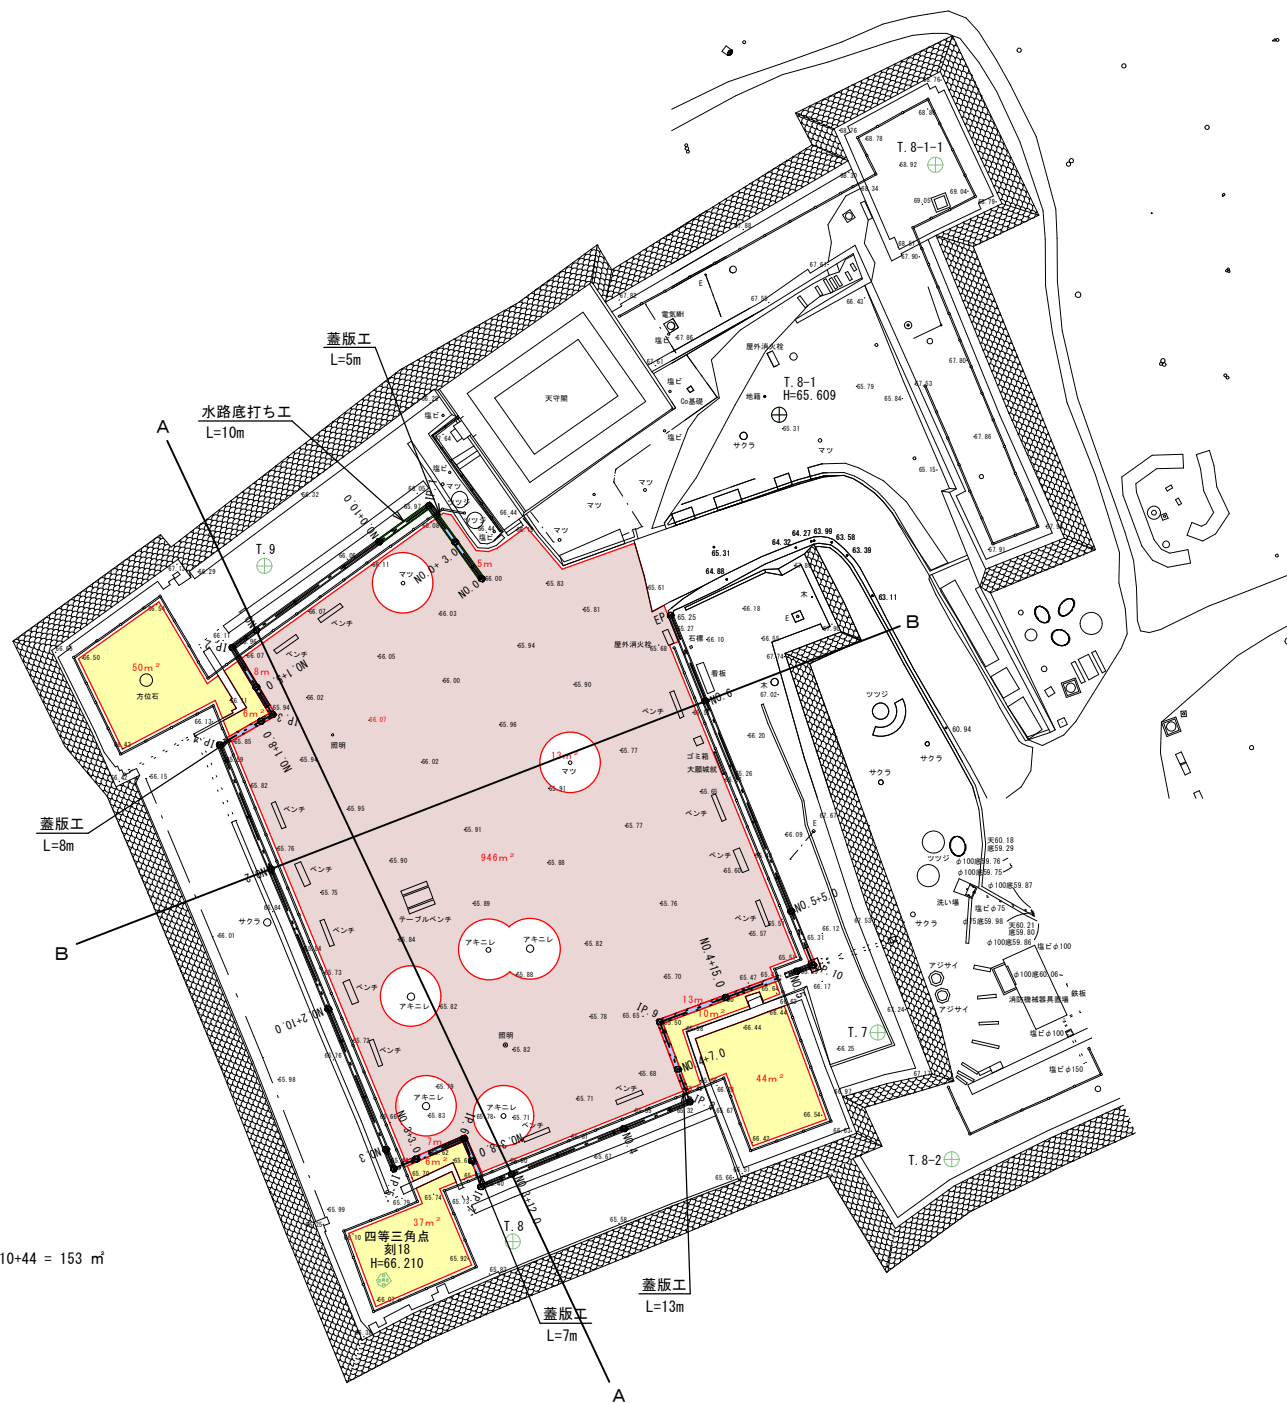

- 舗装 (機械)
- 舗装 (人力)
- 蓋版
- 水路底打ち

令和

舗装 (機械) 面積 $A = 946 \text{ m}^2$
 舗装 (人力) 面積 $A = 6+50+6+37+10+44 = 153 \text{ m}^2$
 蓋版延長 $L = 5+8+7+13 = 33 \text{ m}$
 水路底打ち延長 $L = 10 \text{ m}$

(CAD上で算出)