


内 線図書館

1. 丸亀市緑歌市民総合センター他附属改修工事	2. (市民総合センター)	3. (改修後) 2階平面図	4. 29.05	5. A-12
丸亀市緑歌市民総合センター他附属改修工事	(市民総合センター)	(改修後) 2階平面図	29.05	A-12

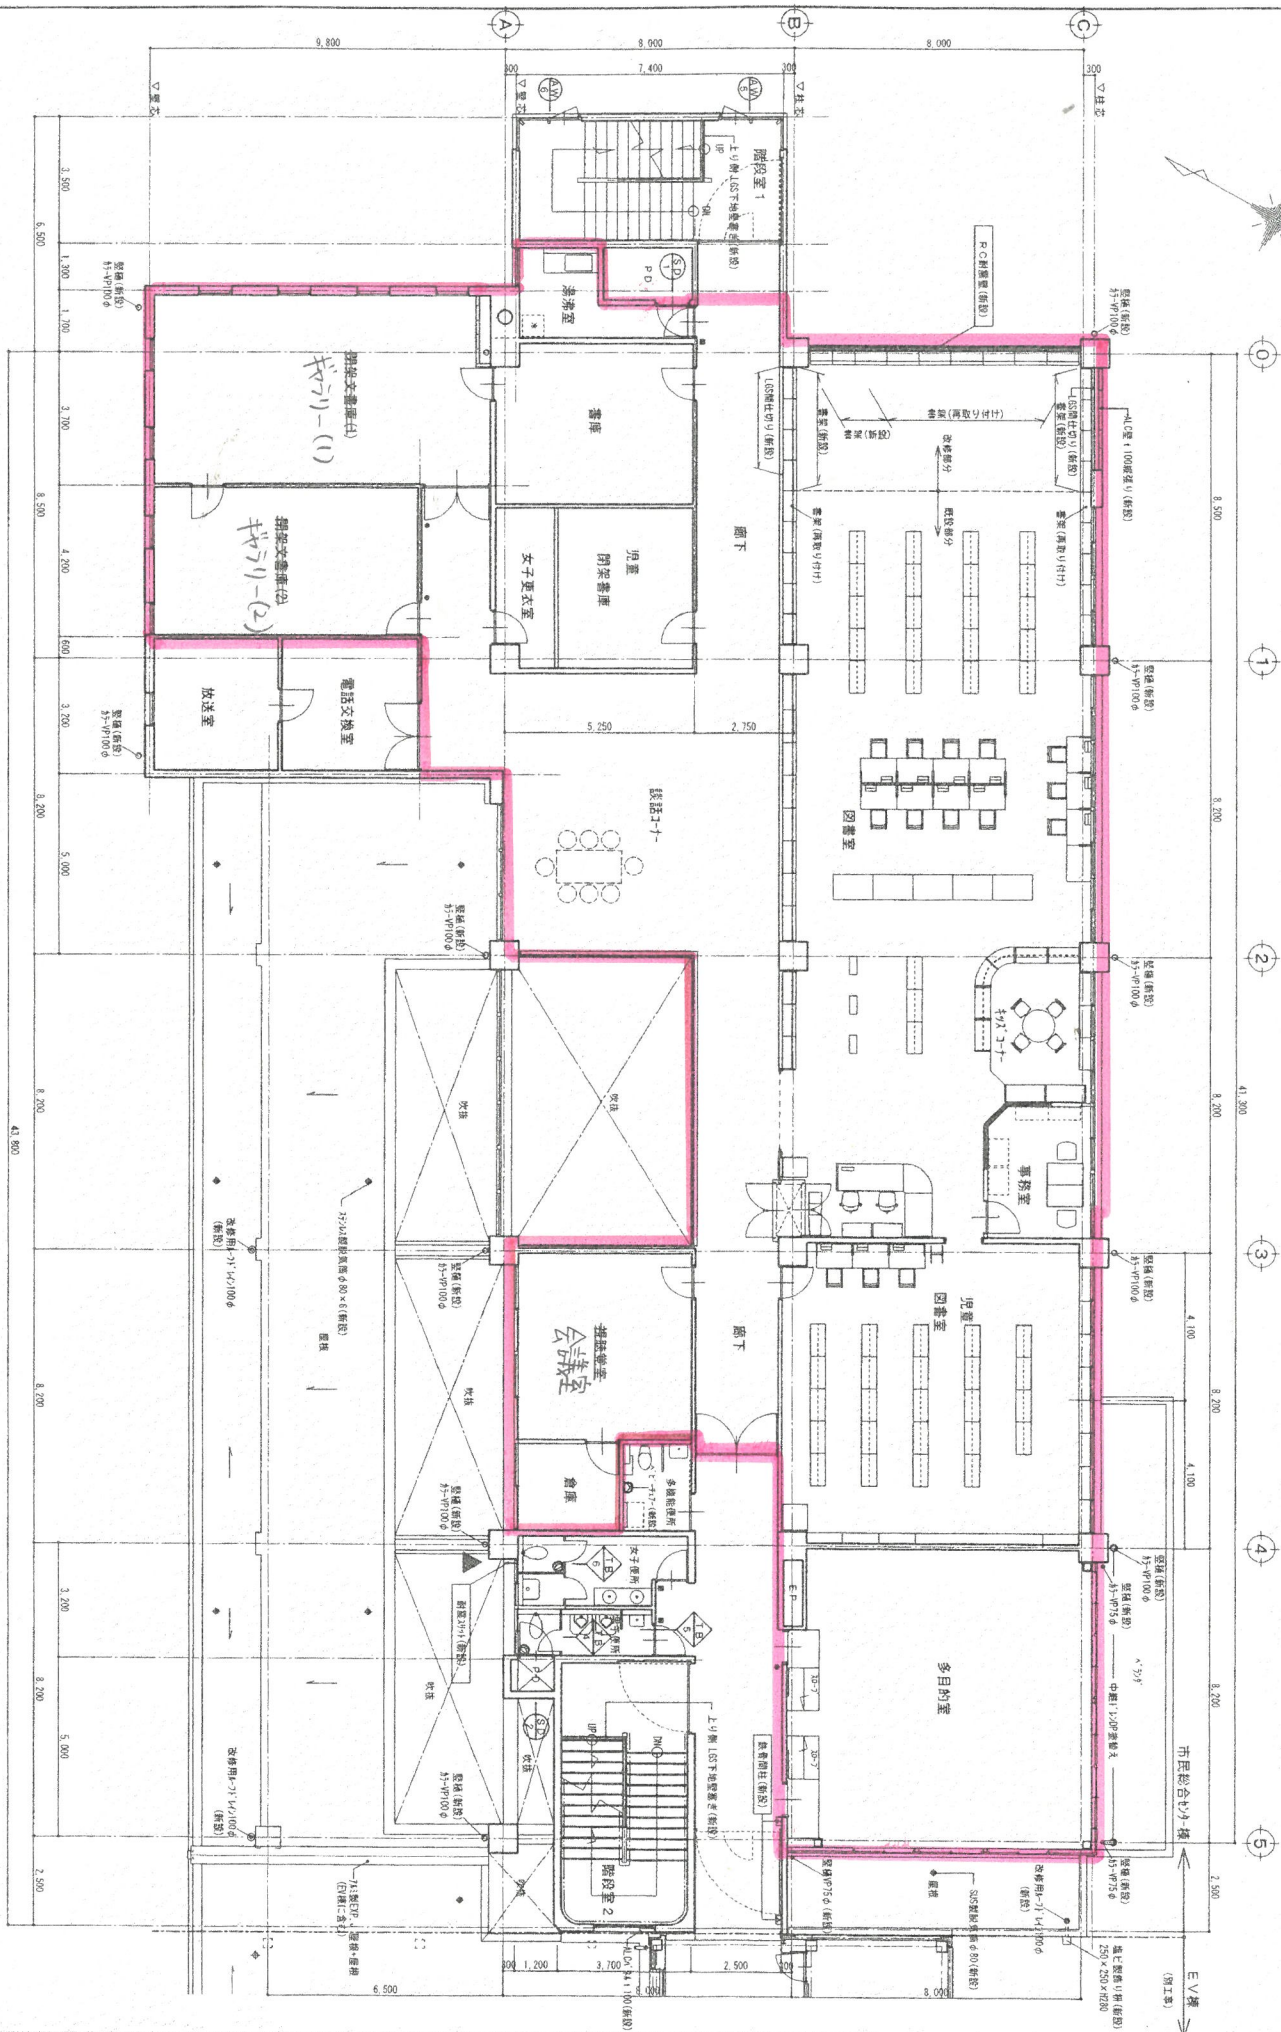

(改修後) 2階平面図 1/100

凡例 ● 変更箇所を示す。■ 1/100の縮小を示す。▲ 新設箇所を示す。