


基本計画案

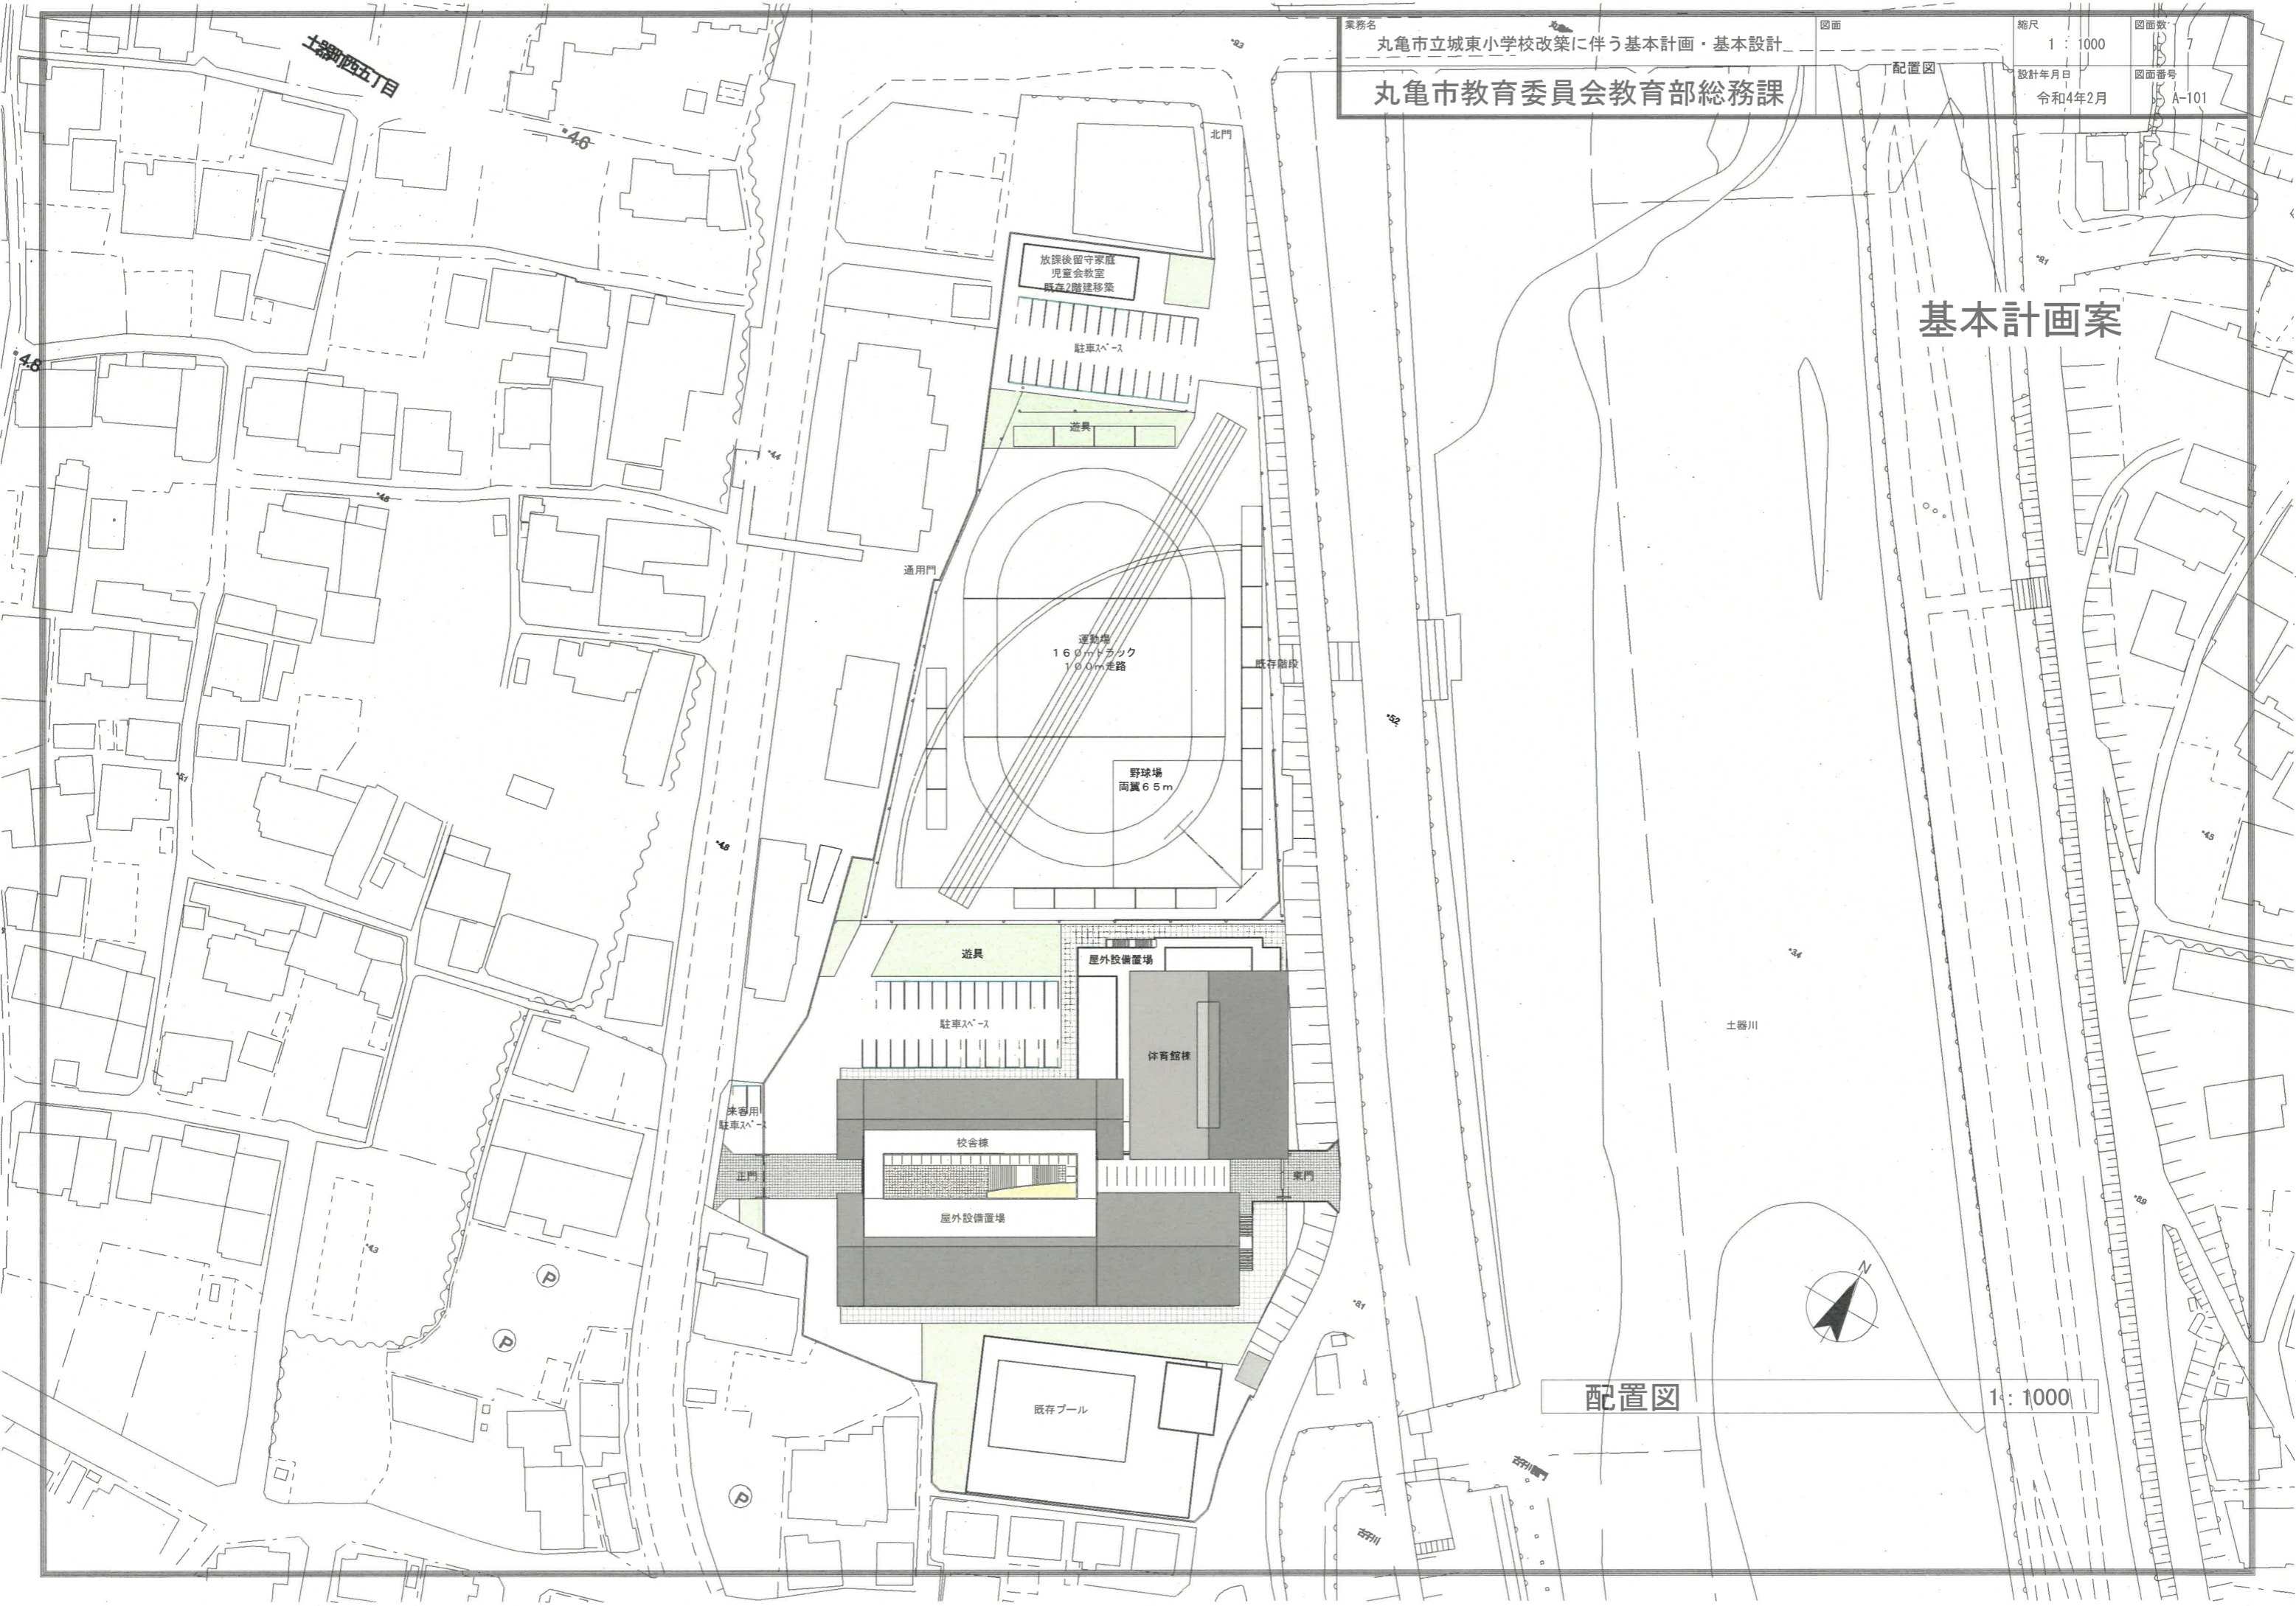


配置図

1:1000



基本計画案

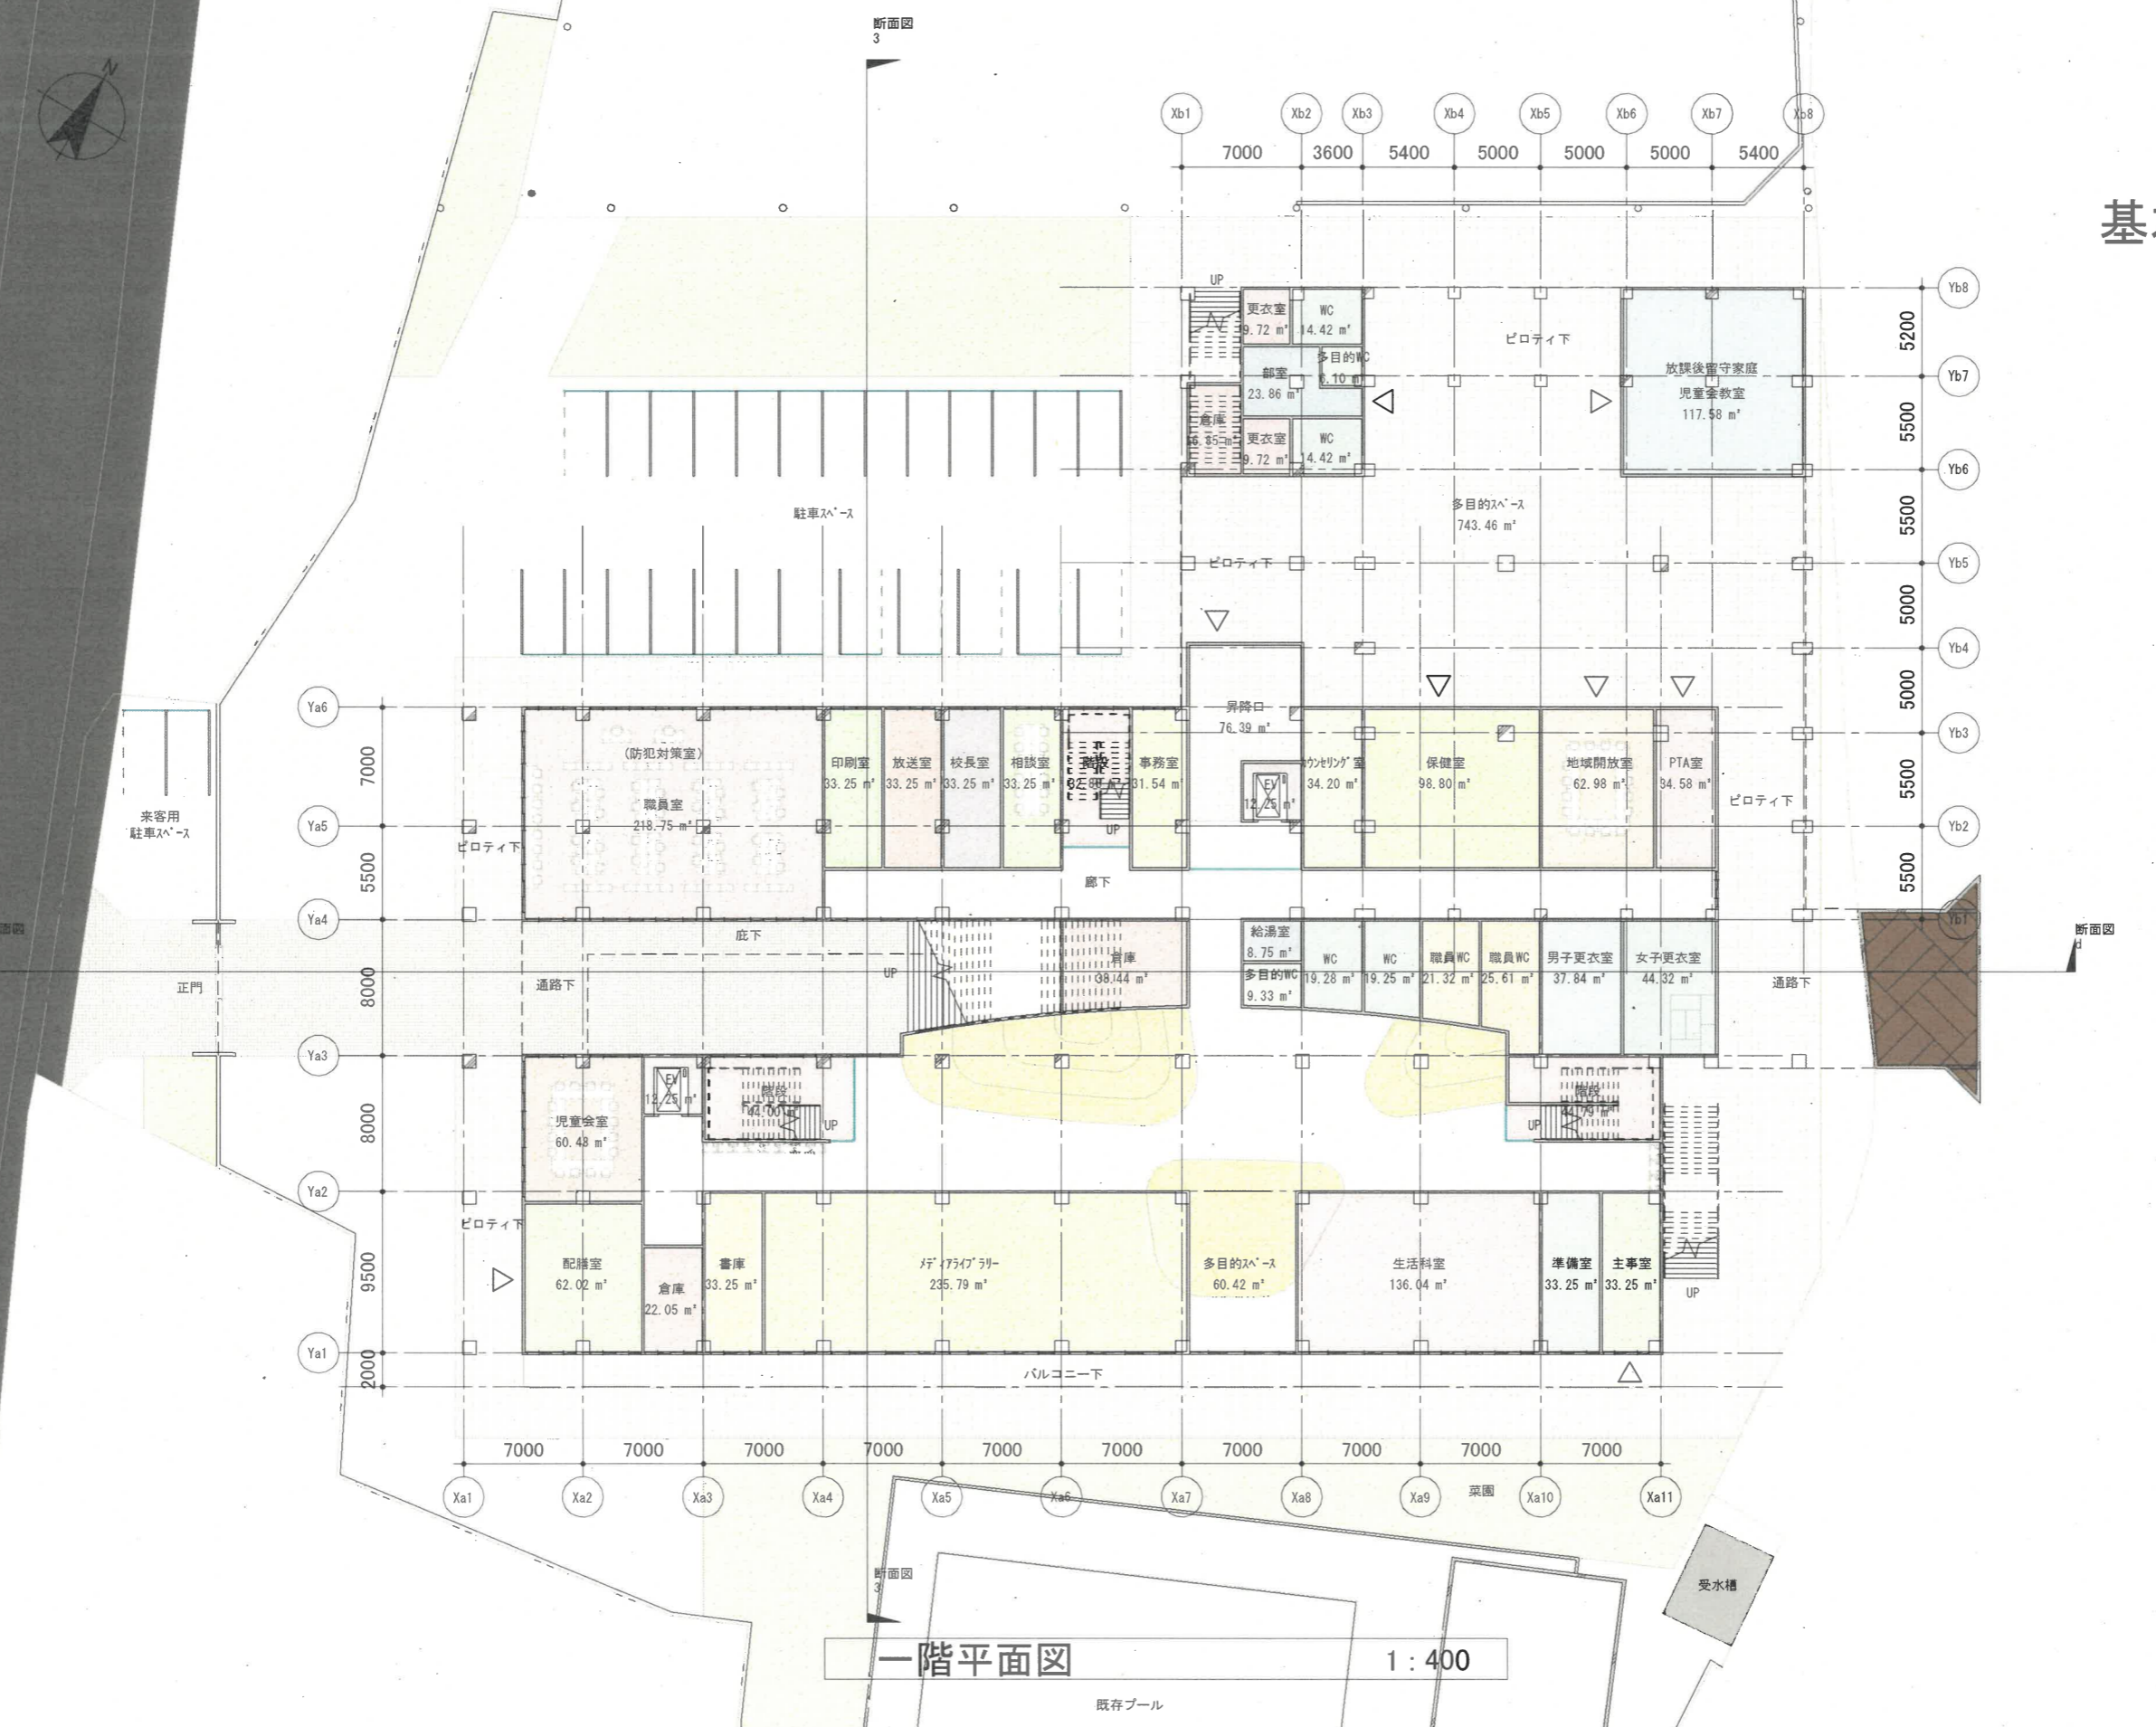

一階平面図 1 : 400

既存プール




断面図 d

断面図 3

断面図 日


基本計画案

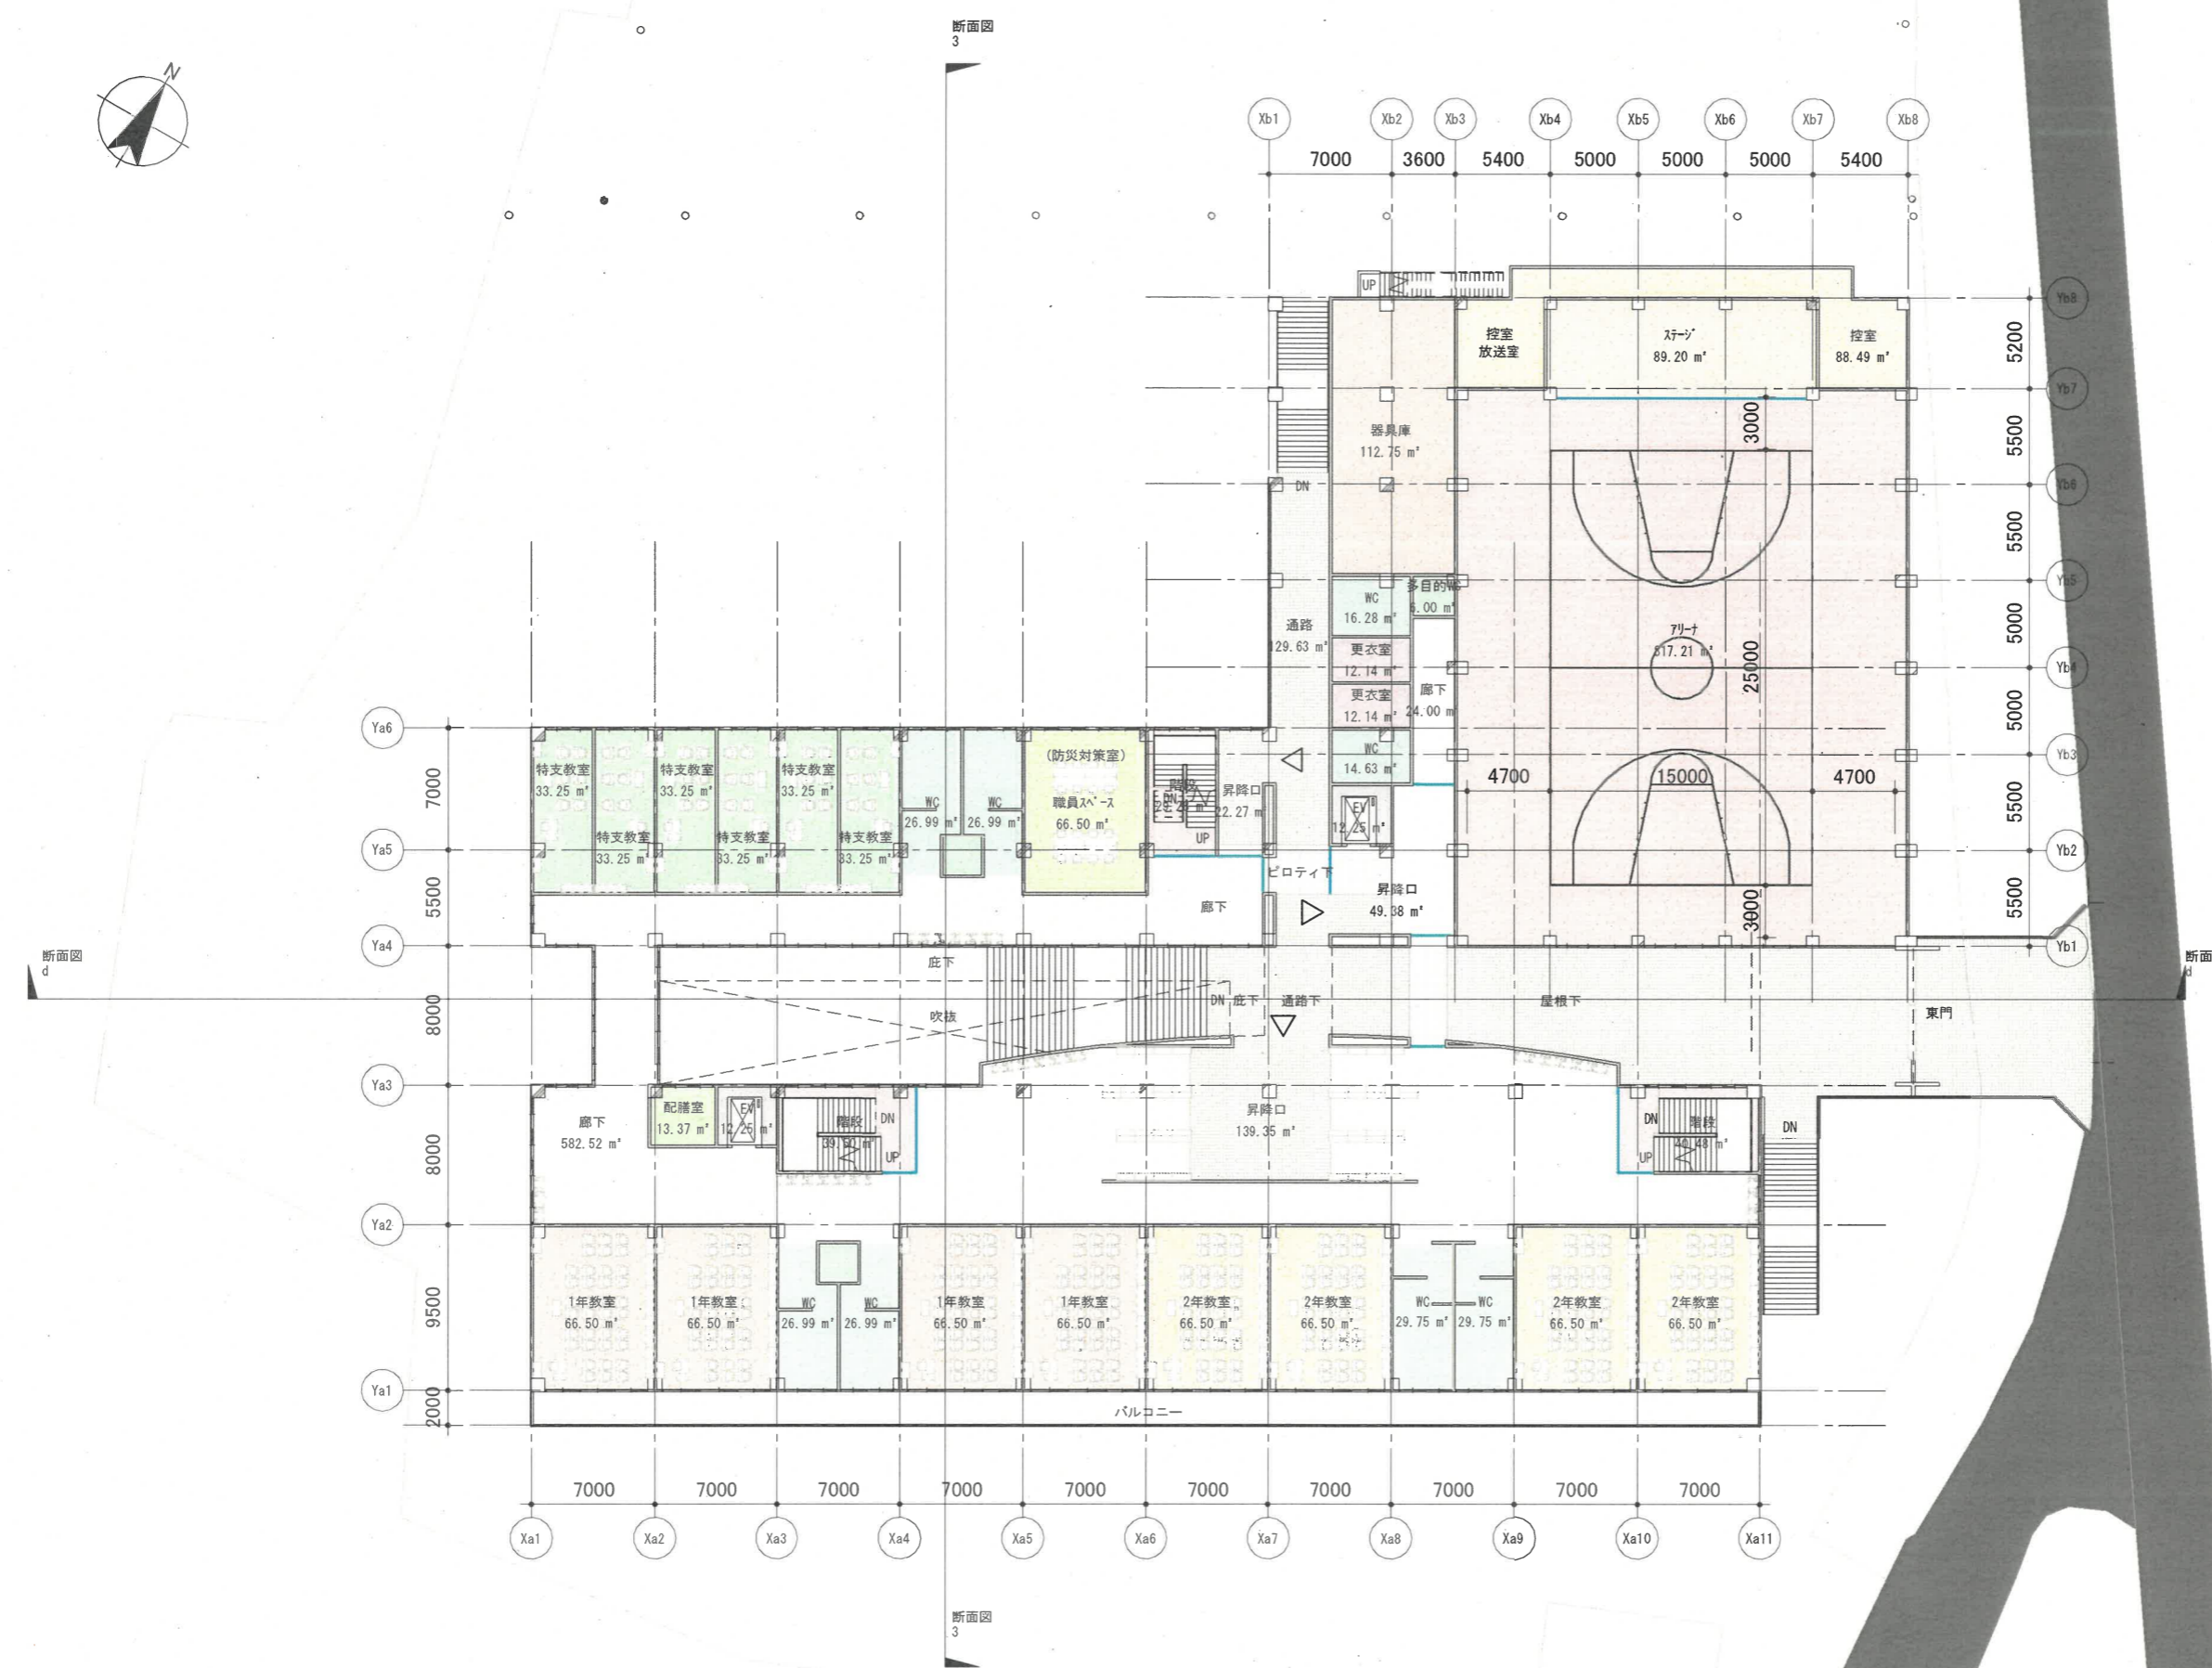

二階平面図 1 : 400




基本計画案

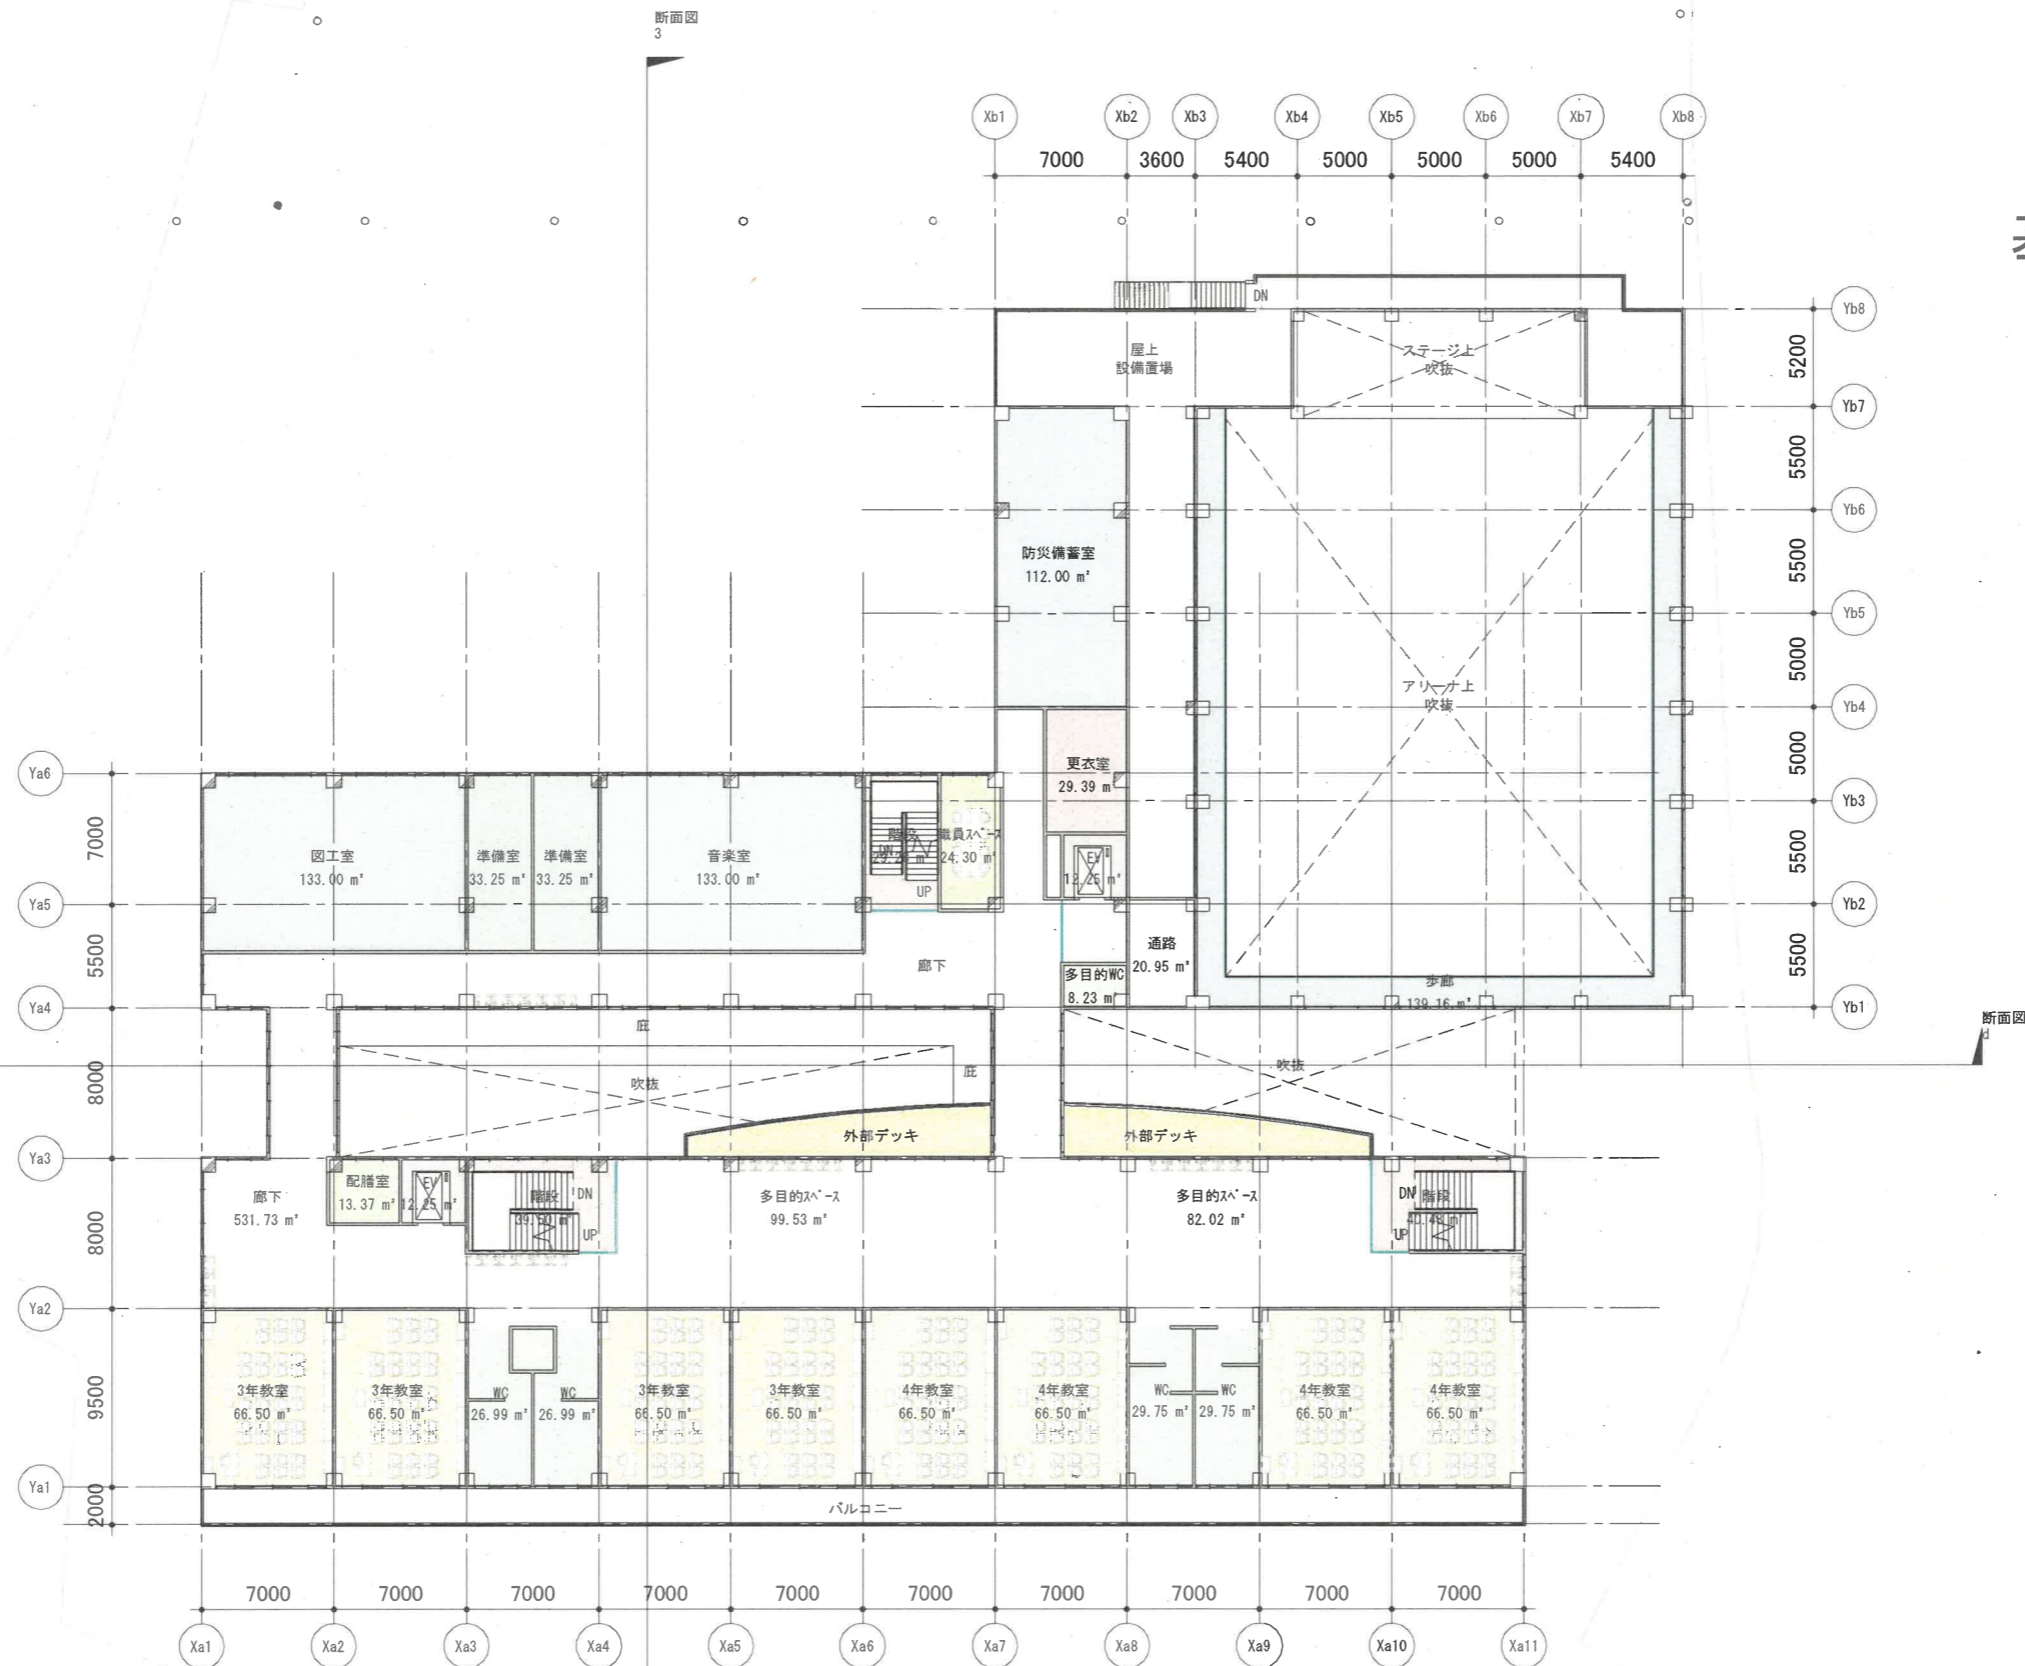

3FL 1 : 400




基本計画案

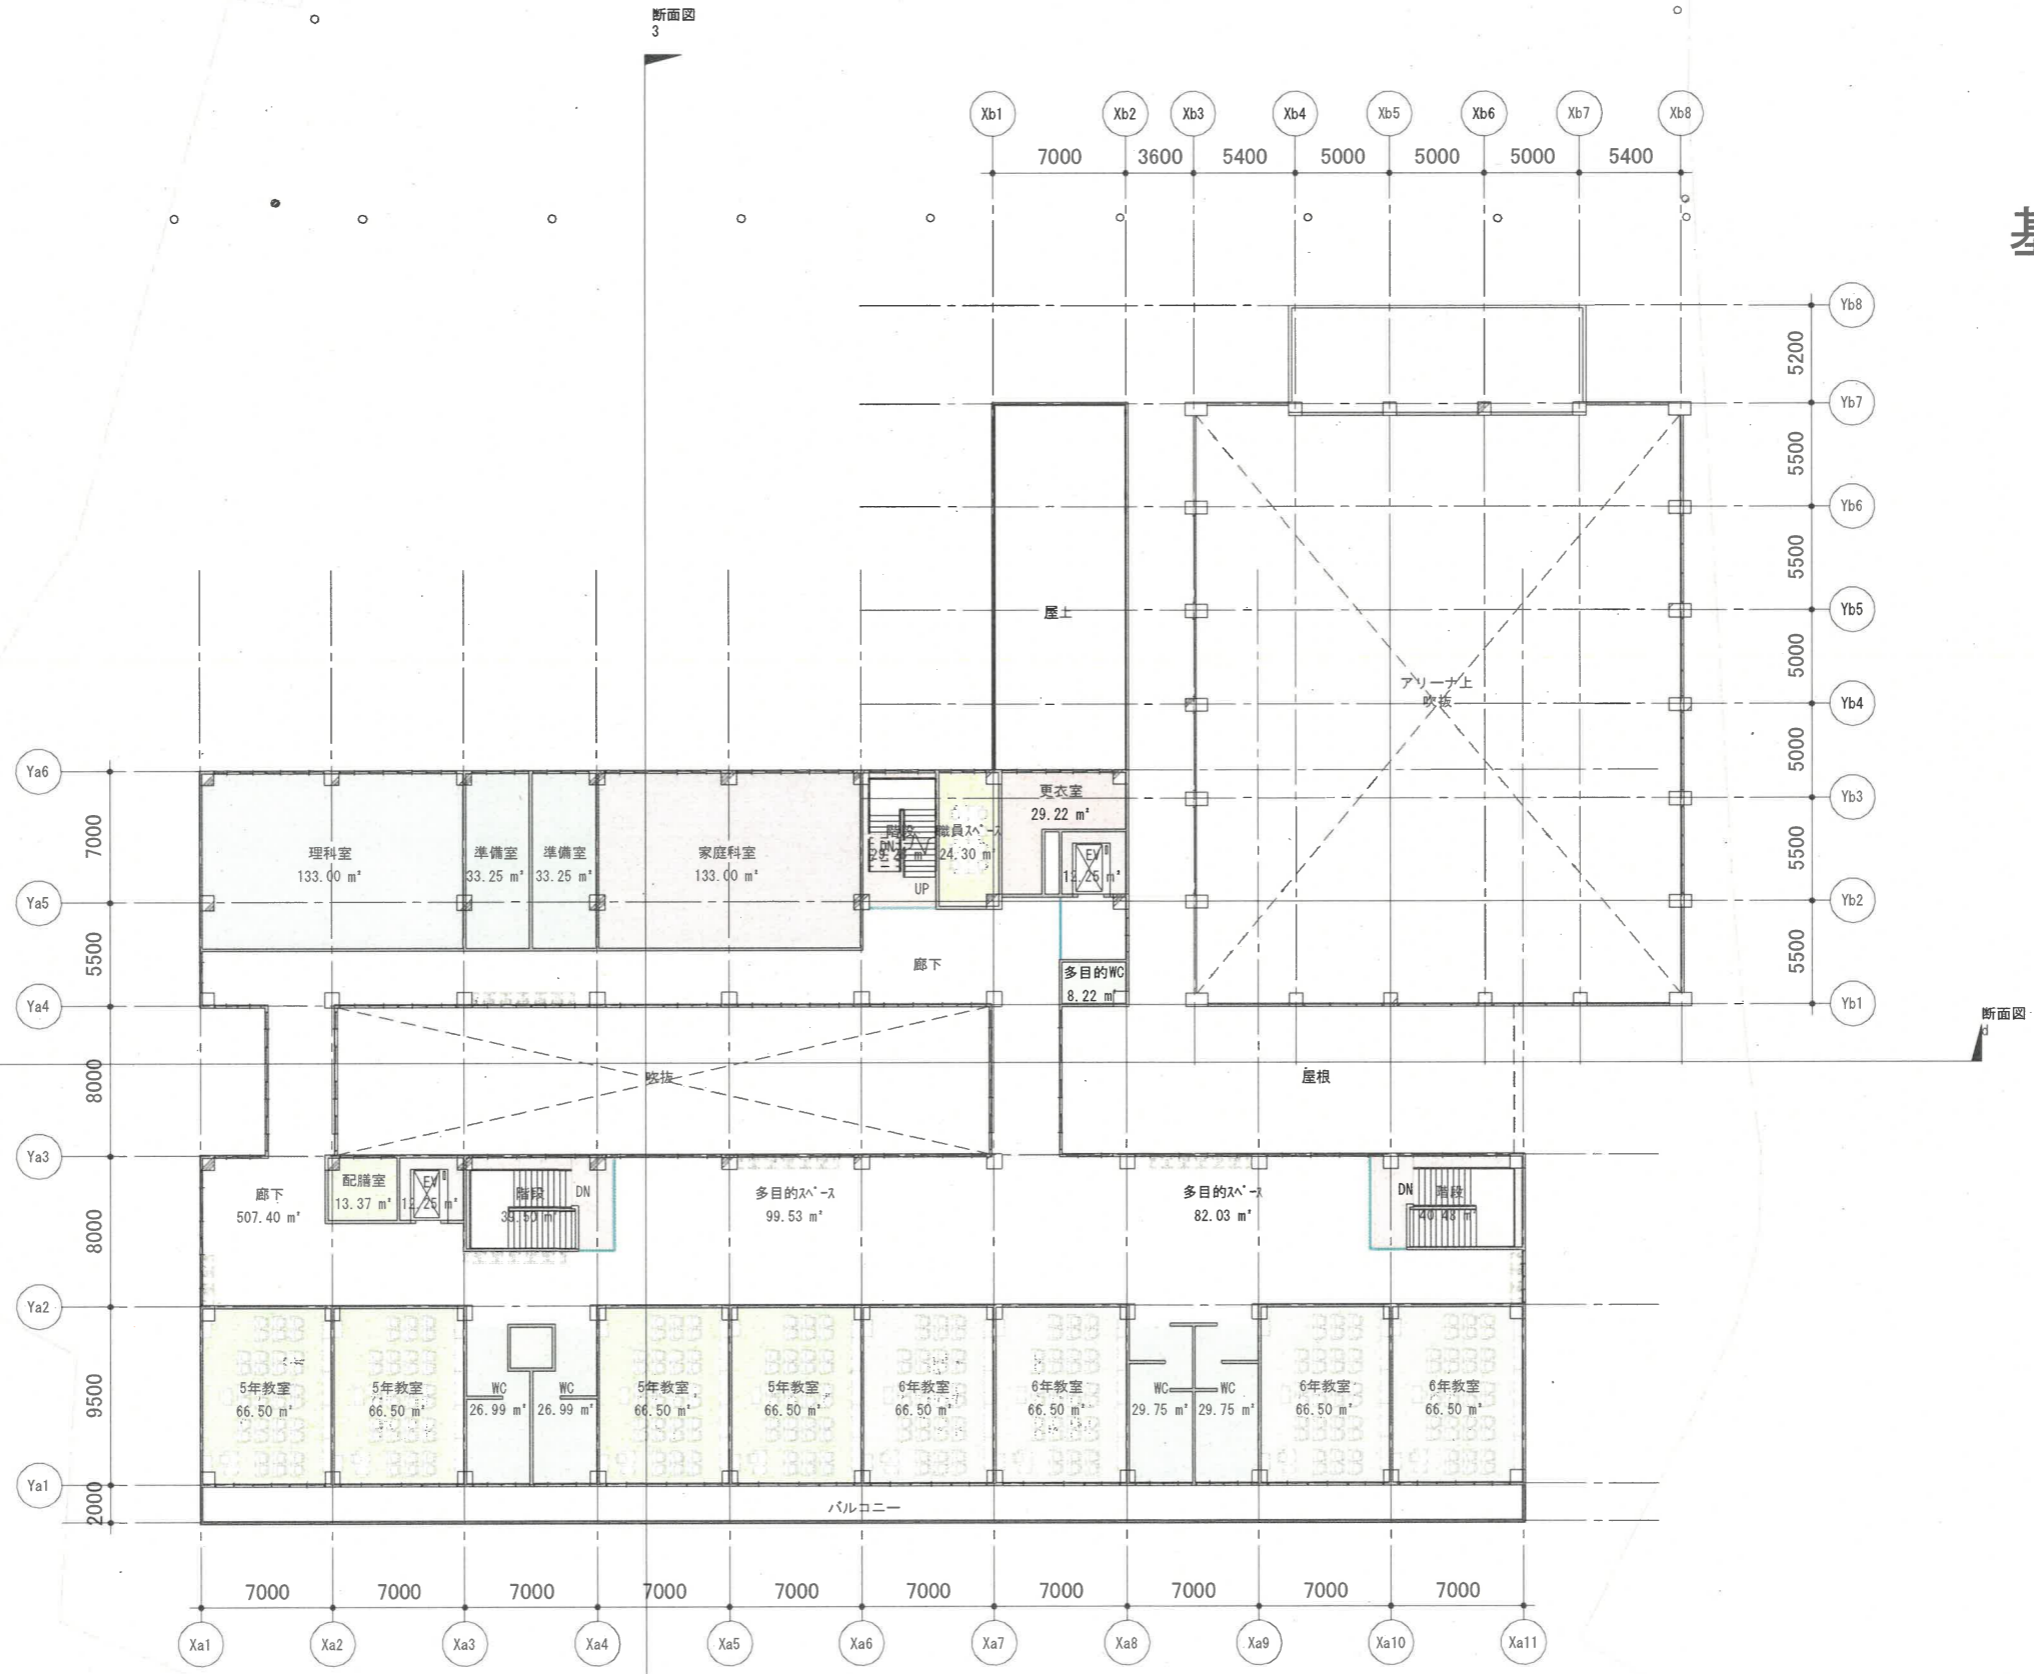


4FL 1:400

基本計画案

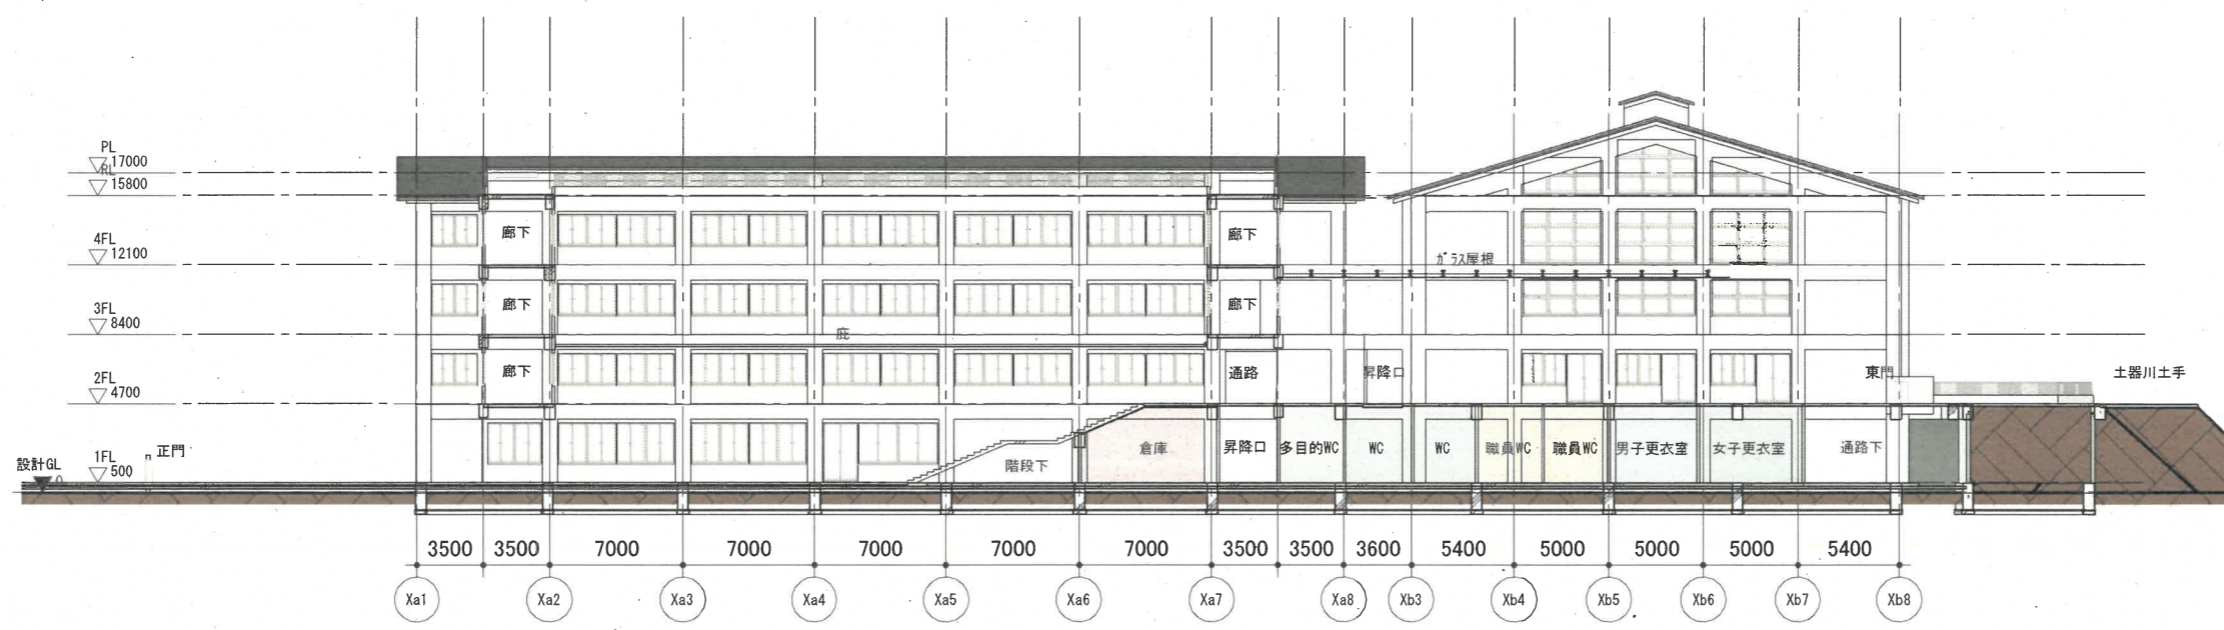


断面図 d 1 : 400

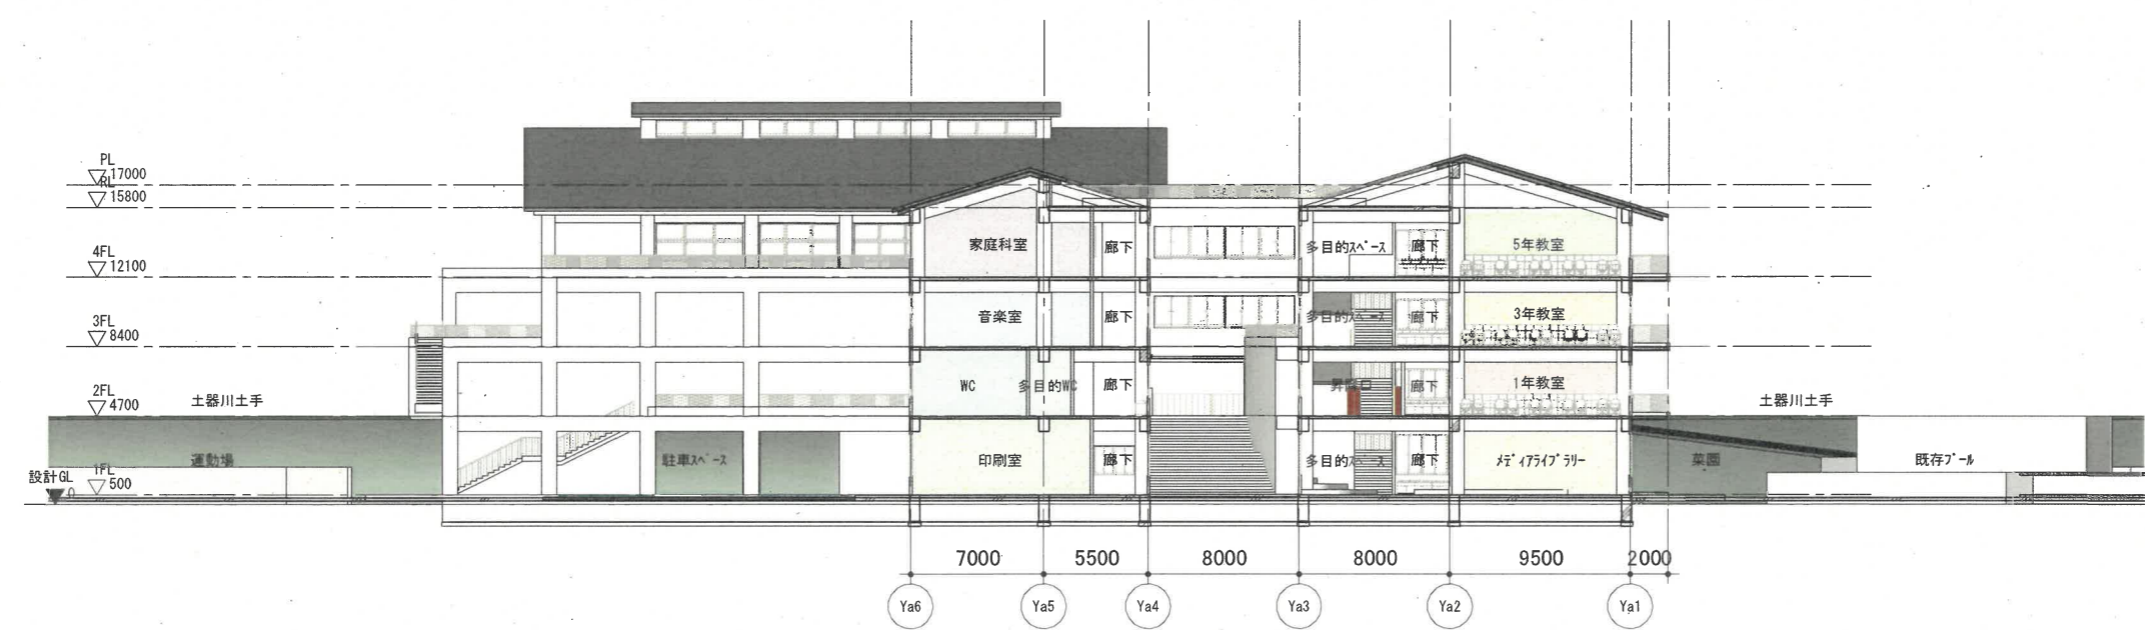


断面図 3 1 : 400

基本計画案

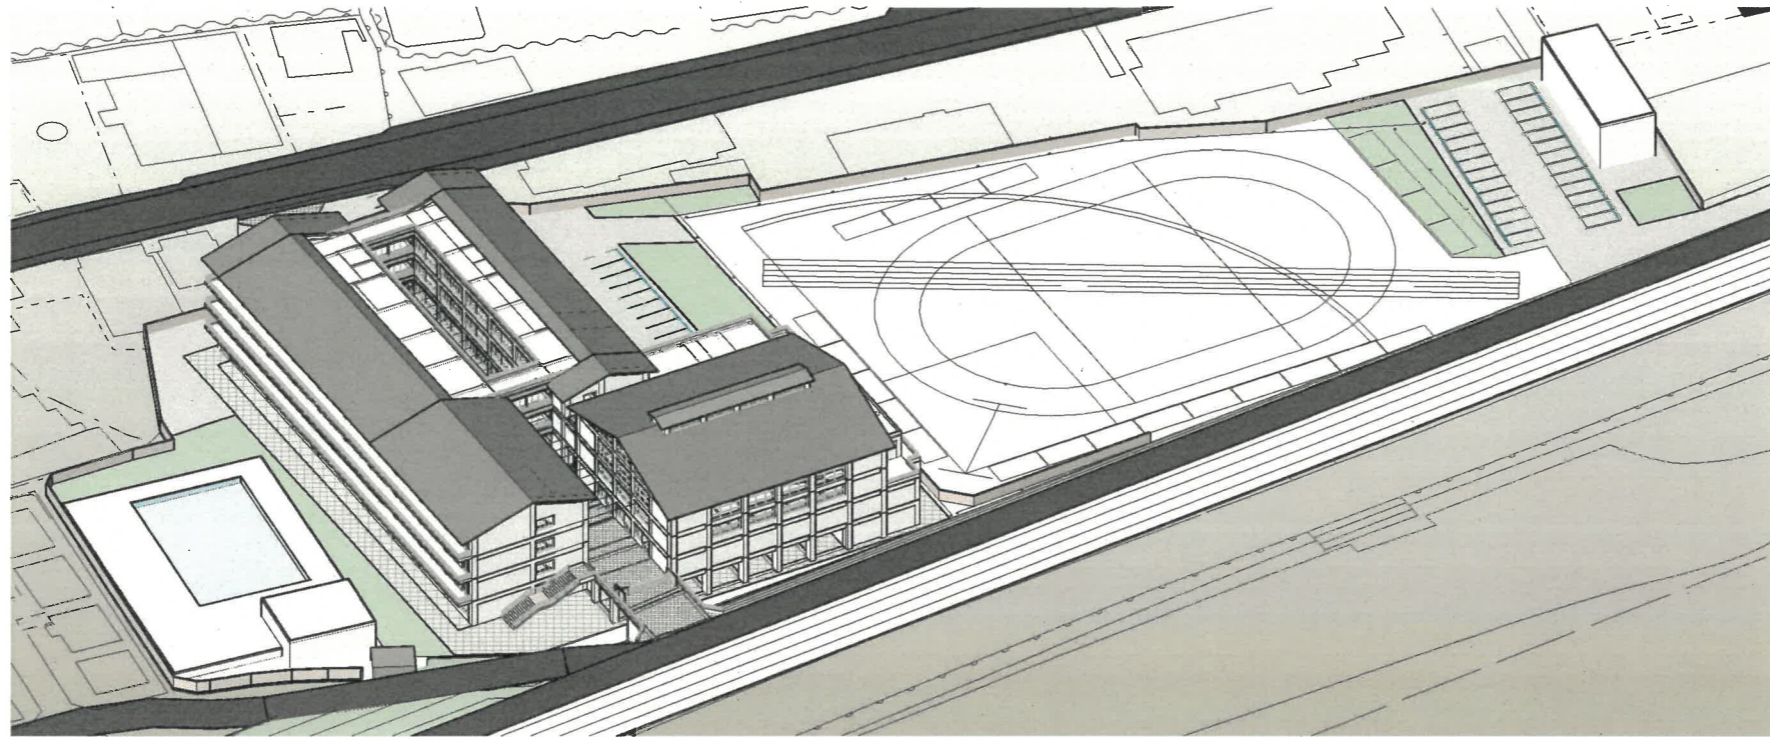

鳥瞰図 南東側

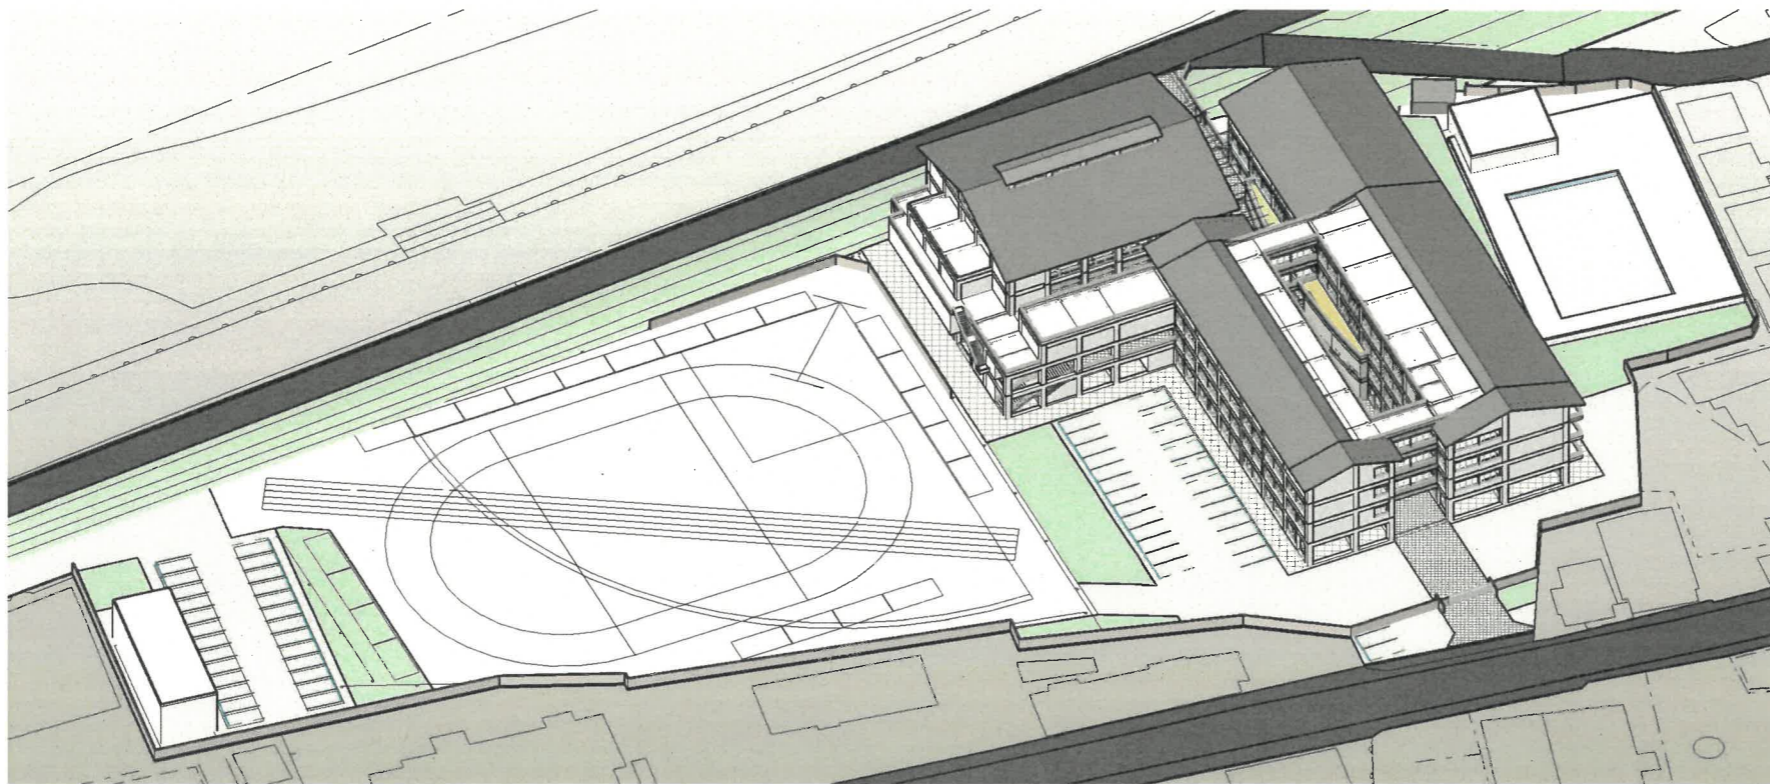

鳥瞰図 北西側