



城東小学校 (改築計画案)

S=1/1500

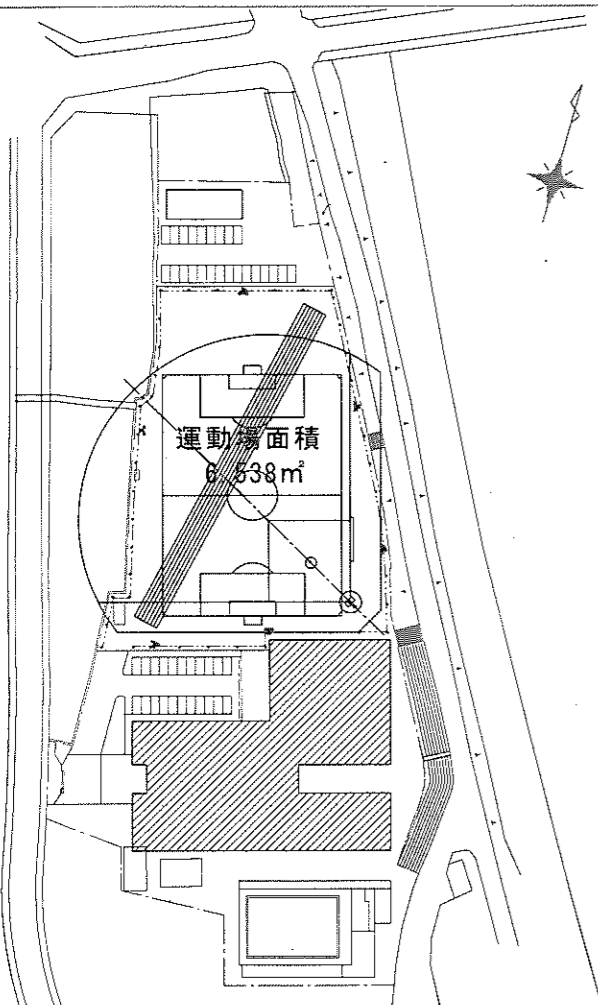


城南小学校

S=1/1500

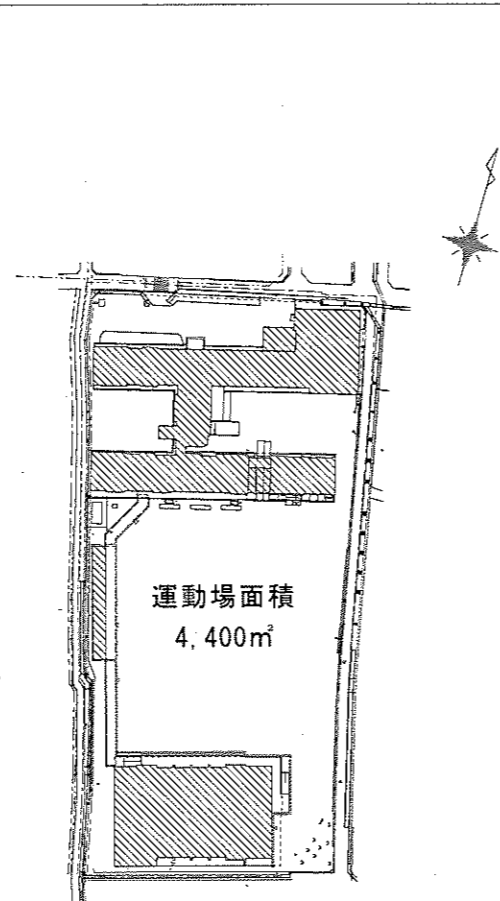


城北小学校

S=1/1500

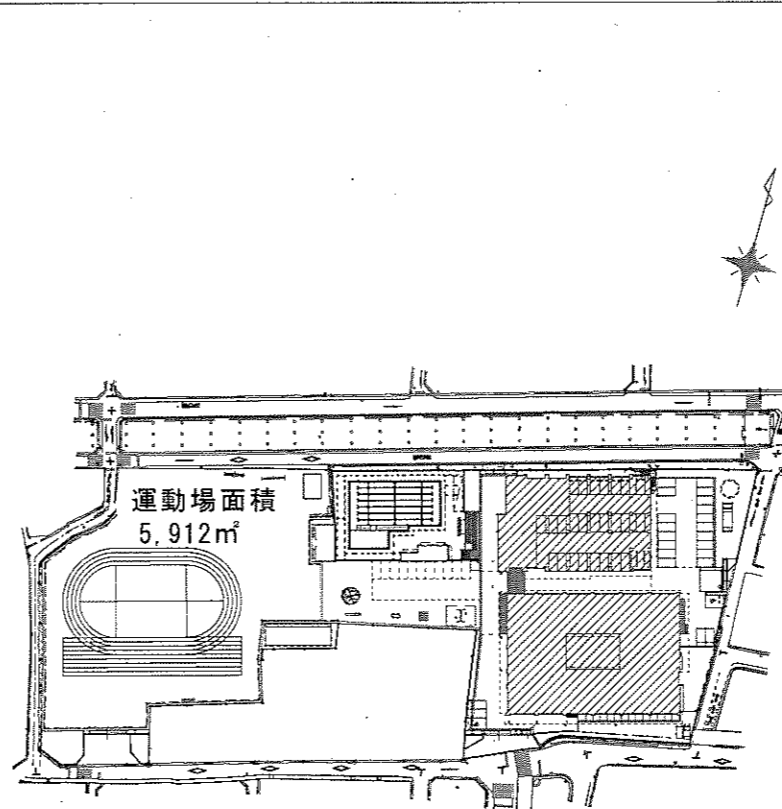


城乾小学校

S=1/1500

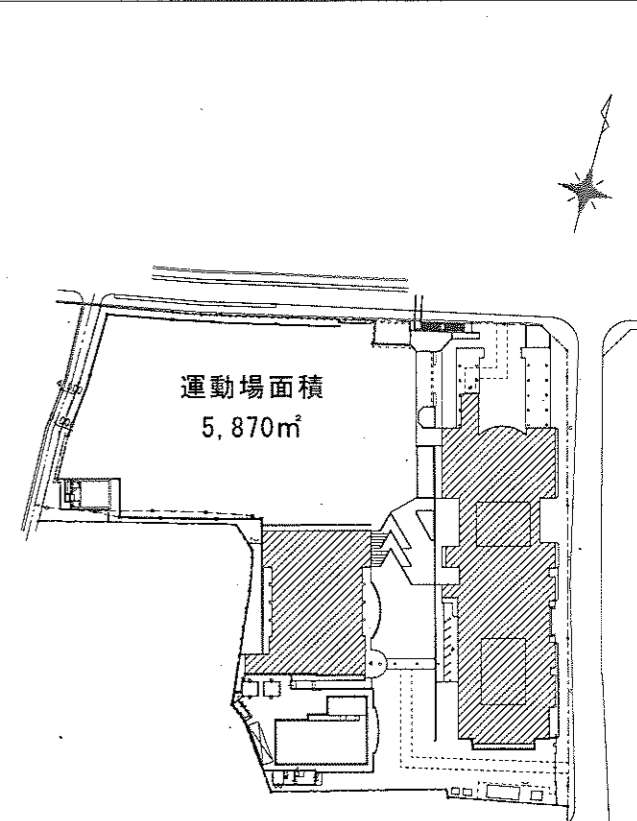


城坤小学校

S=1/1500

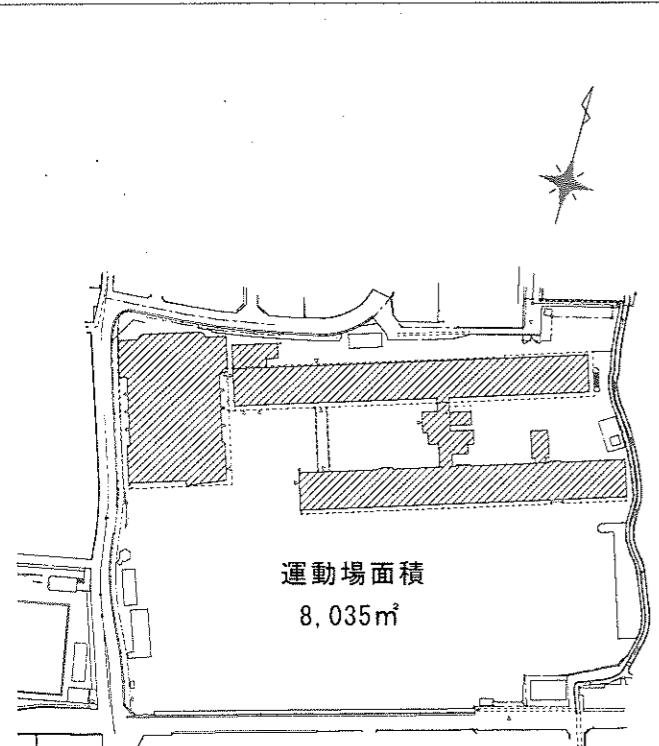


城辰小学校

S=1/1500

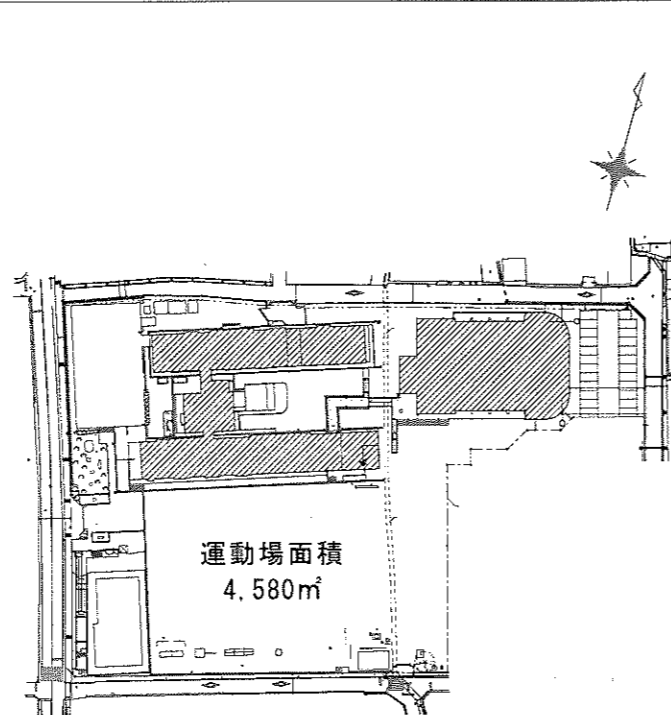


飯野小学校

S=1/1500

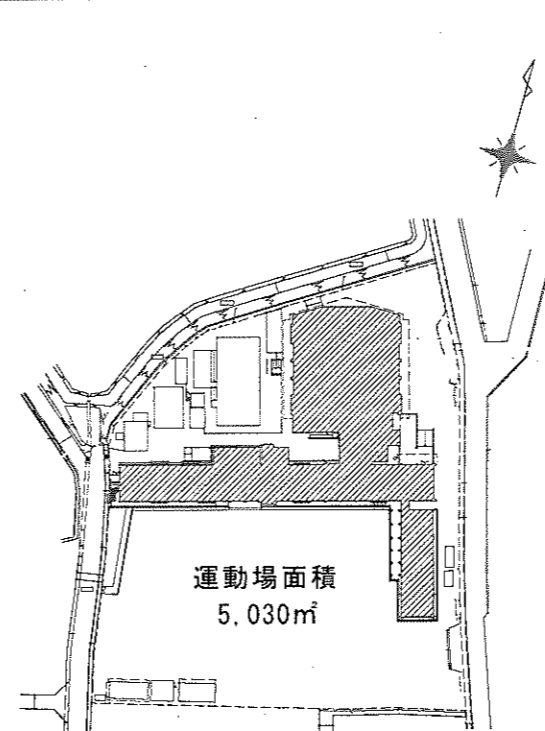


郡家小学校

S=1/1500

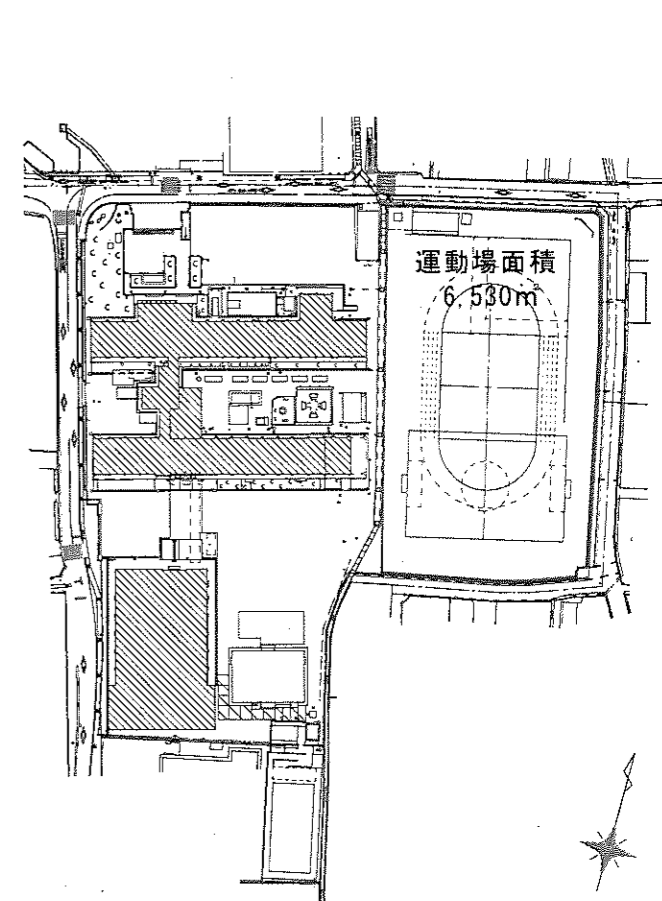


垂水小学校

S=1/1500

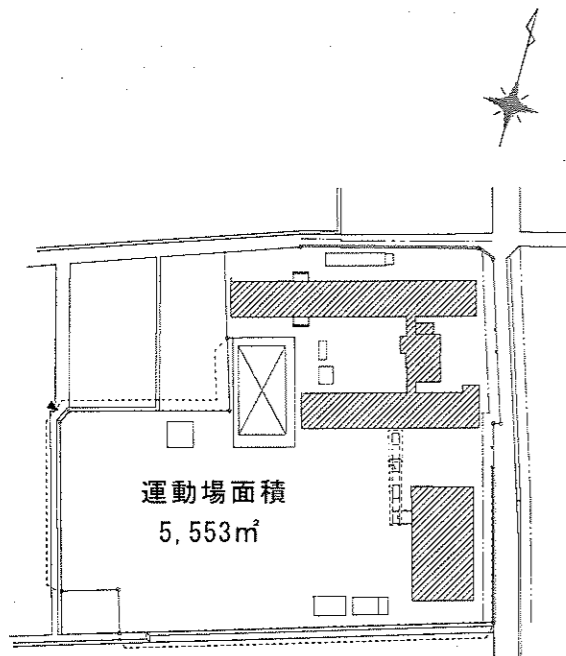


富熊小学校

S=1/1500

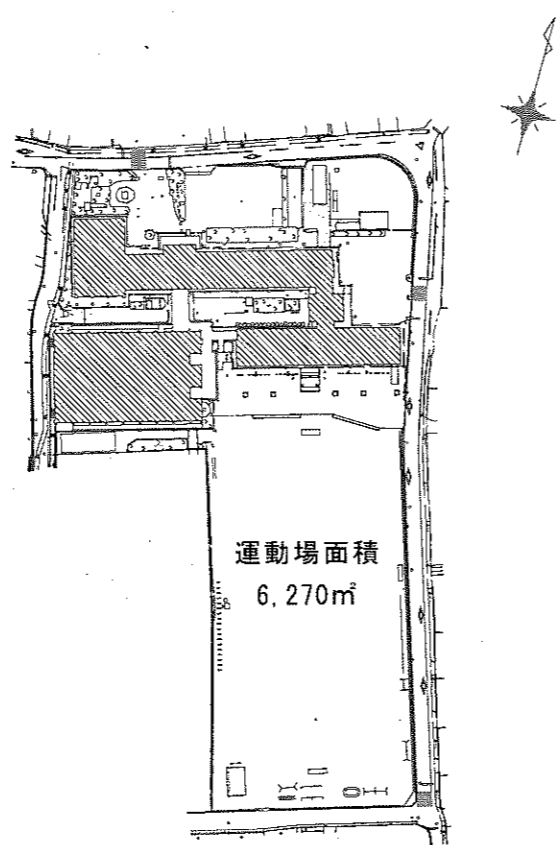


栗熊小学校

S=1/1500

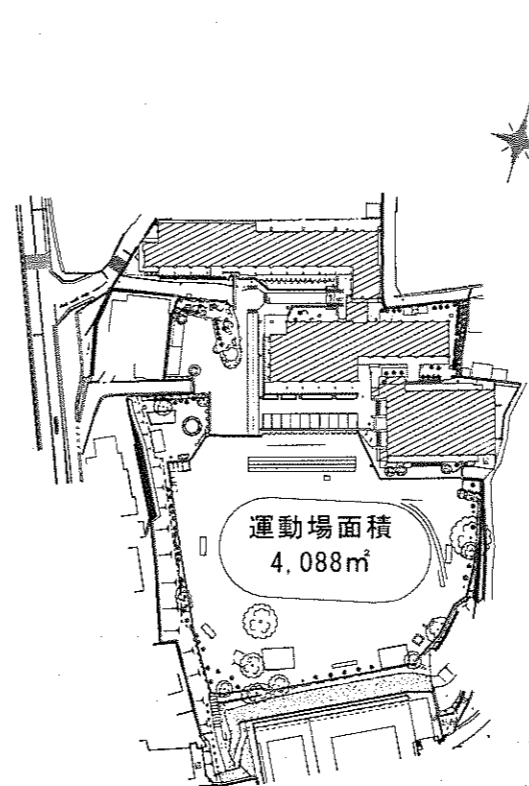


岡田小学校

S=1/1500

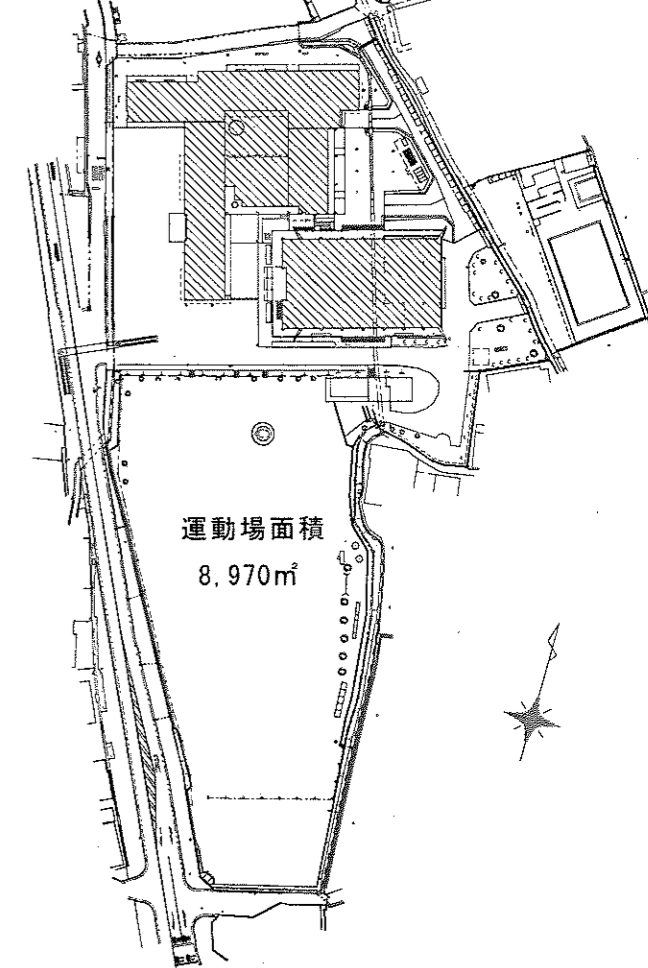


飯山北小学校

S=1/1500

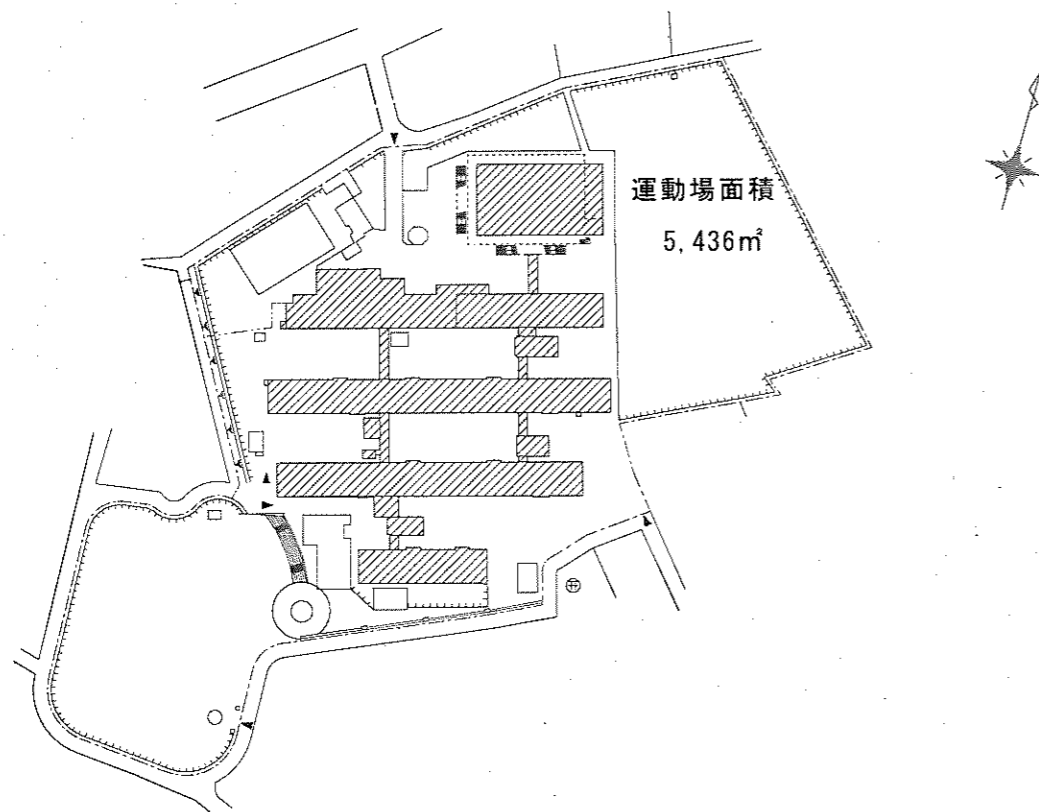


飯山南小学校

S=1/1500

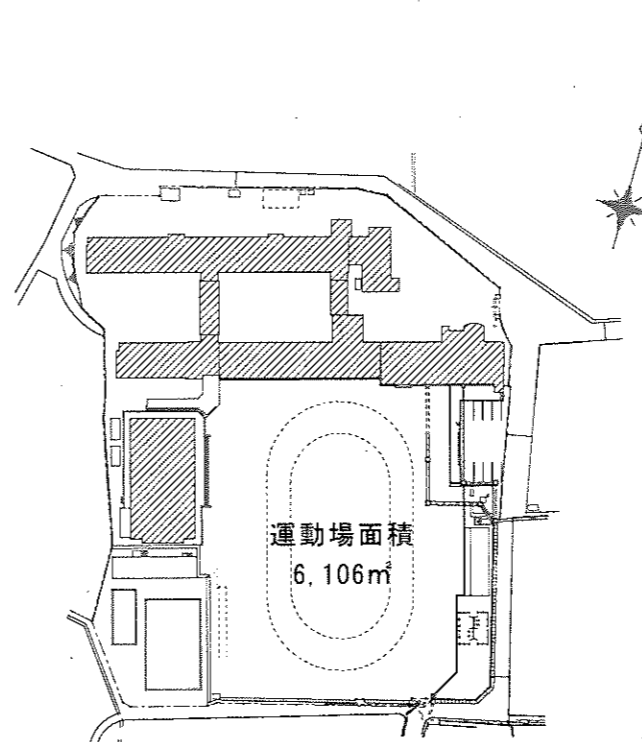

城東小学校


S=1/1500

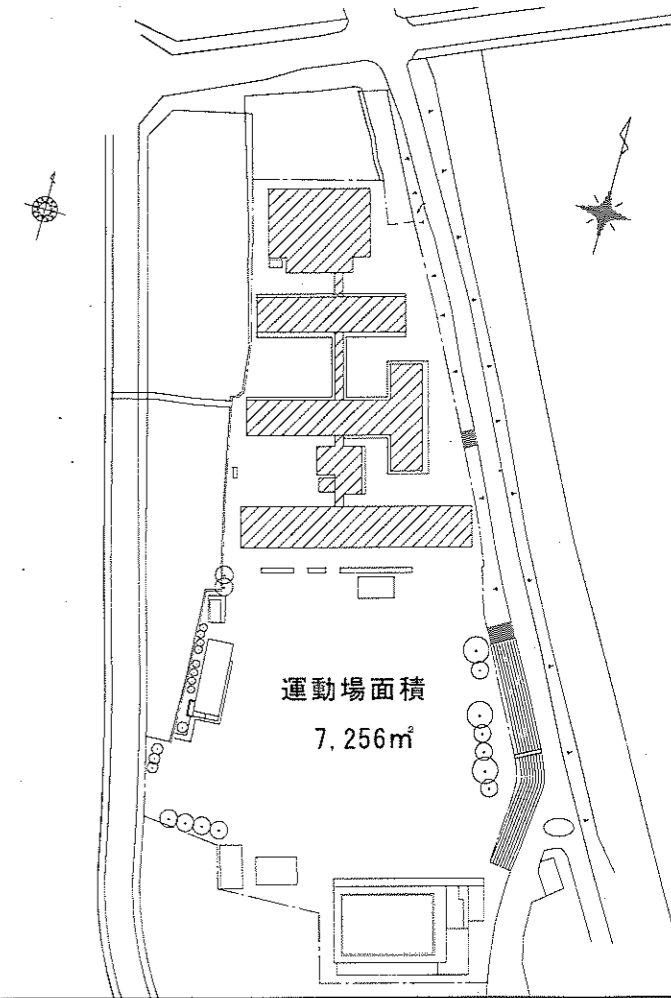

体育館比較表

城東小学校 (現施設)


体育館面積 655㎡

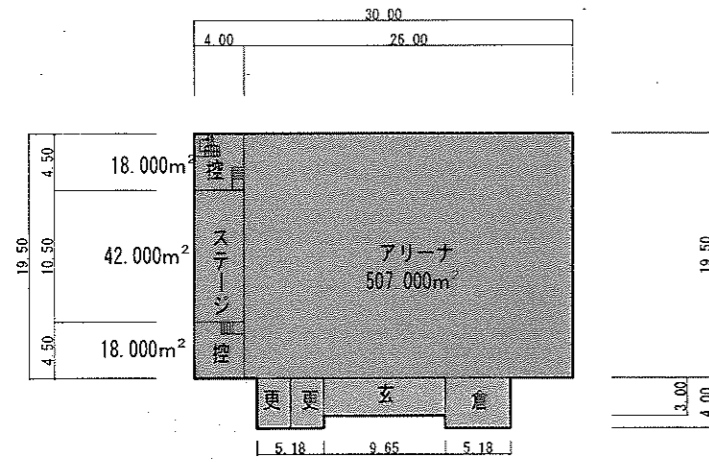

(1階平面図)

郡家小学校

体育館面積 1,312㎡

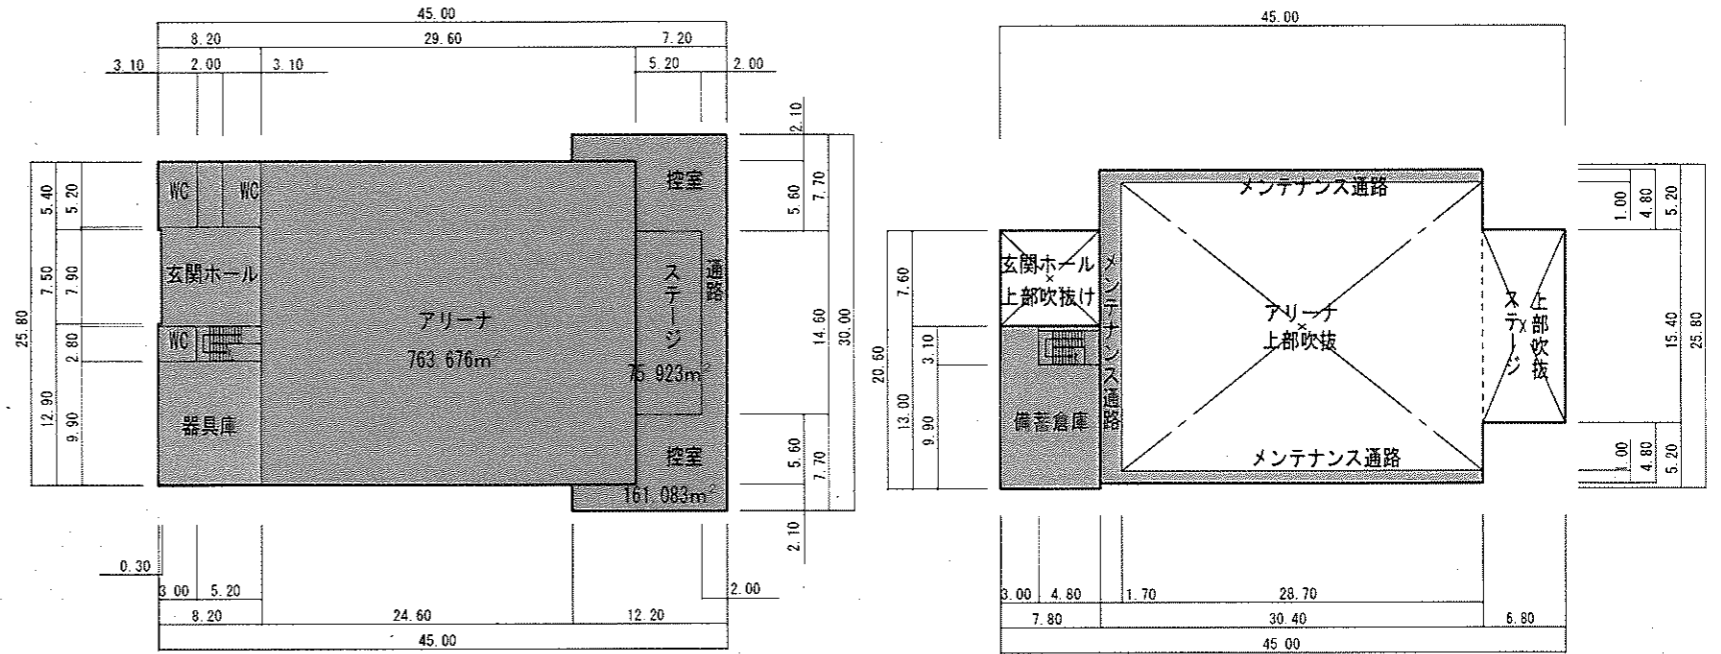


(1階平面図)

(2階平面図)

城乾小学校

体育館面積 1,354㎡

(地階平面図)

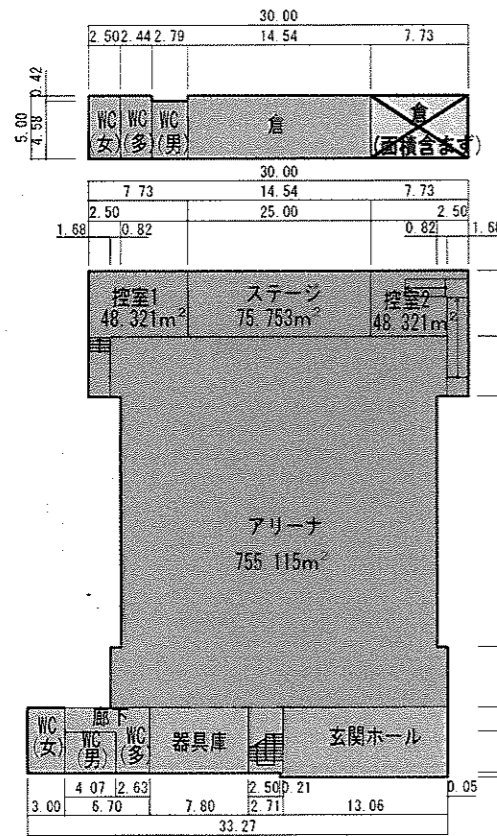


(1階平面図)

(2階平面図)

城西小学校

体育館面積 1,644㎡

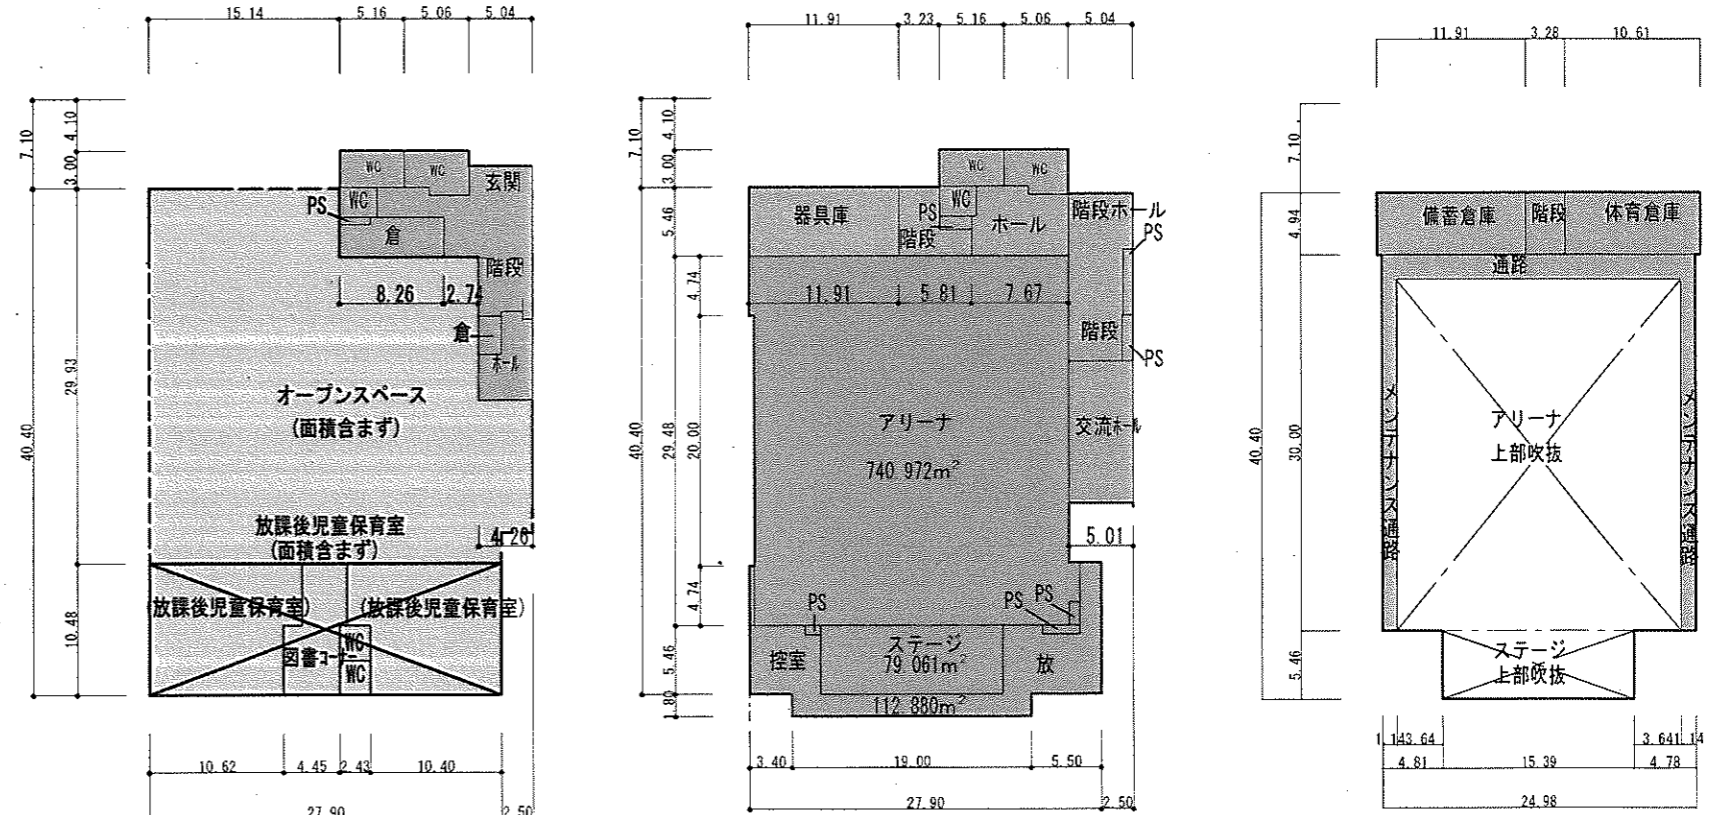

(1階平面図)

(2階平面図)

(3階平面図)