


丸亀市教育委員会教育部総務課

基本計画案

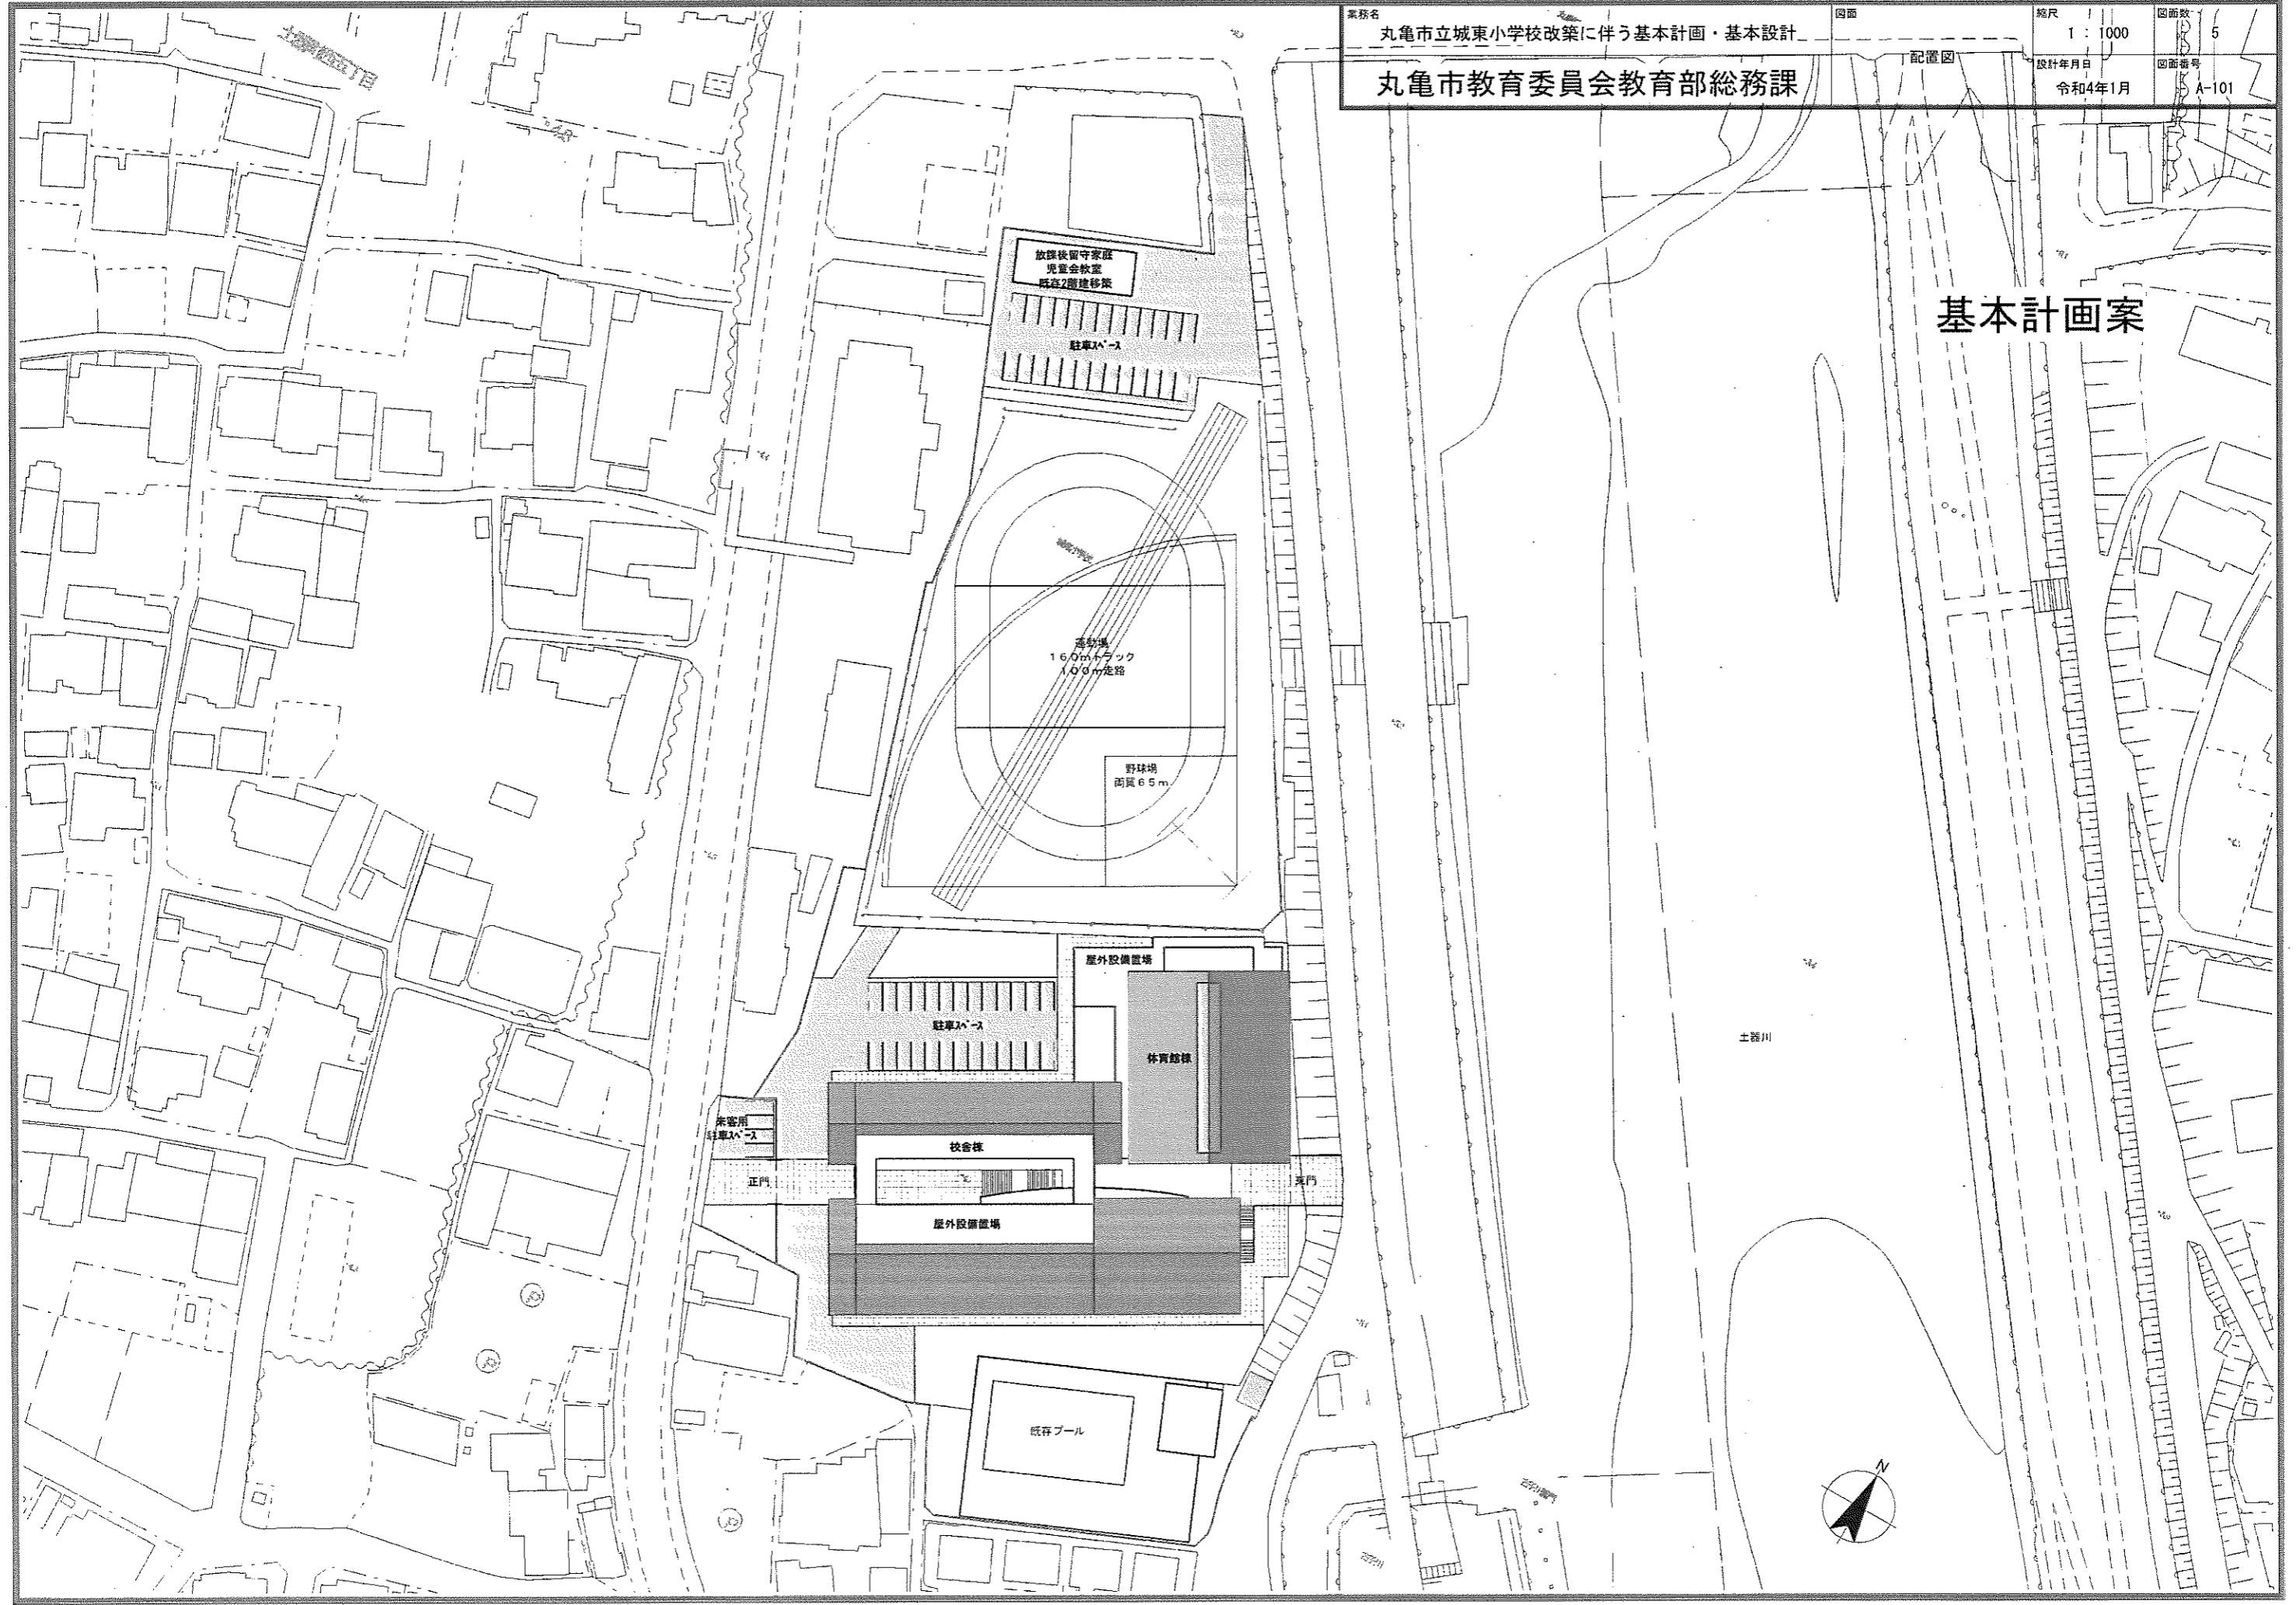

放課後留守家庭
 児童会教室
 既設2階建移築

駐車スペース

運動場
 160mトラック
 100m走路

野球場
 両翼65m

屋外設備置場

体育館棟

駐車スペース

校舎棟

来客用
 駐車スペース

正門


東門

屋外設備置場


既存プール


土器川



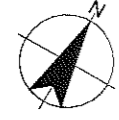



基本計画案

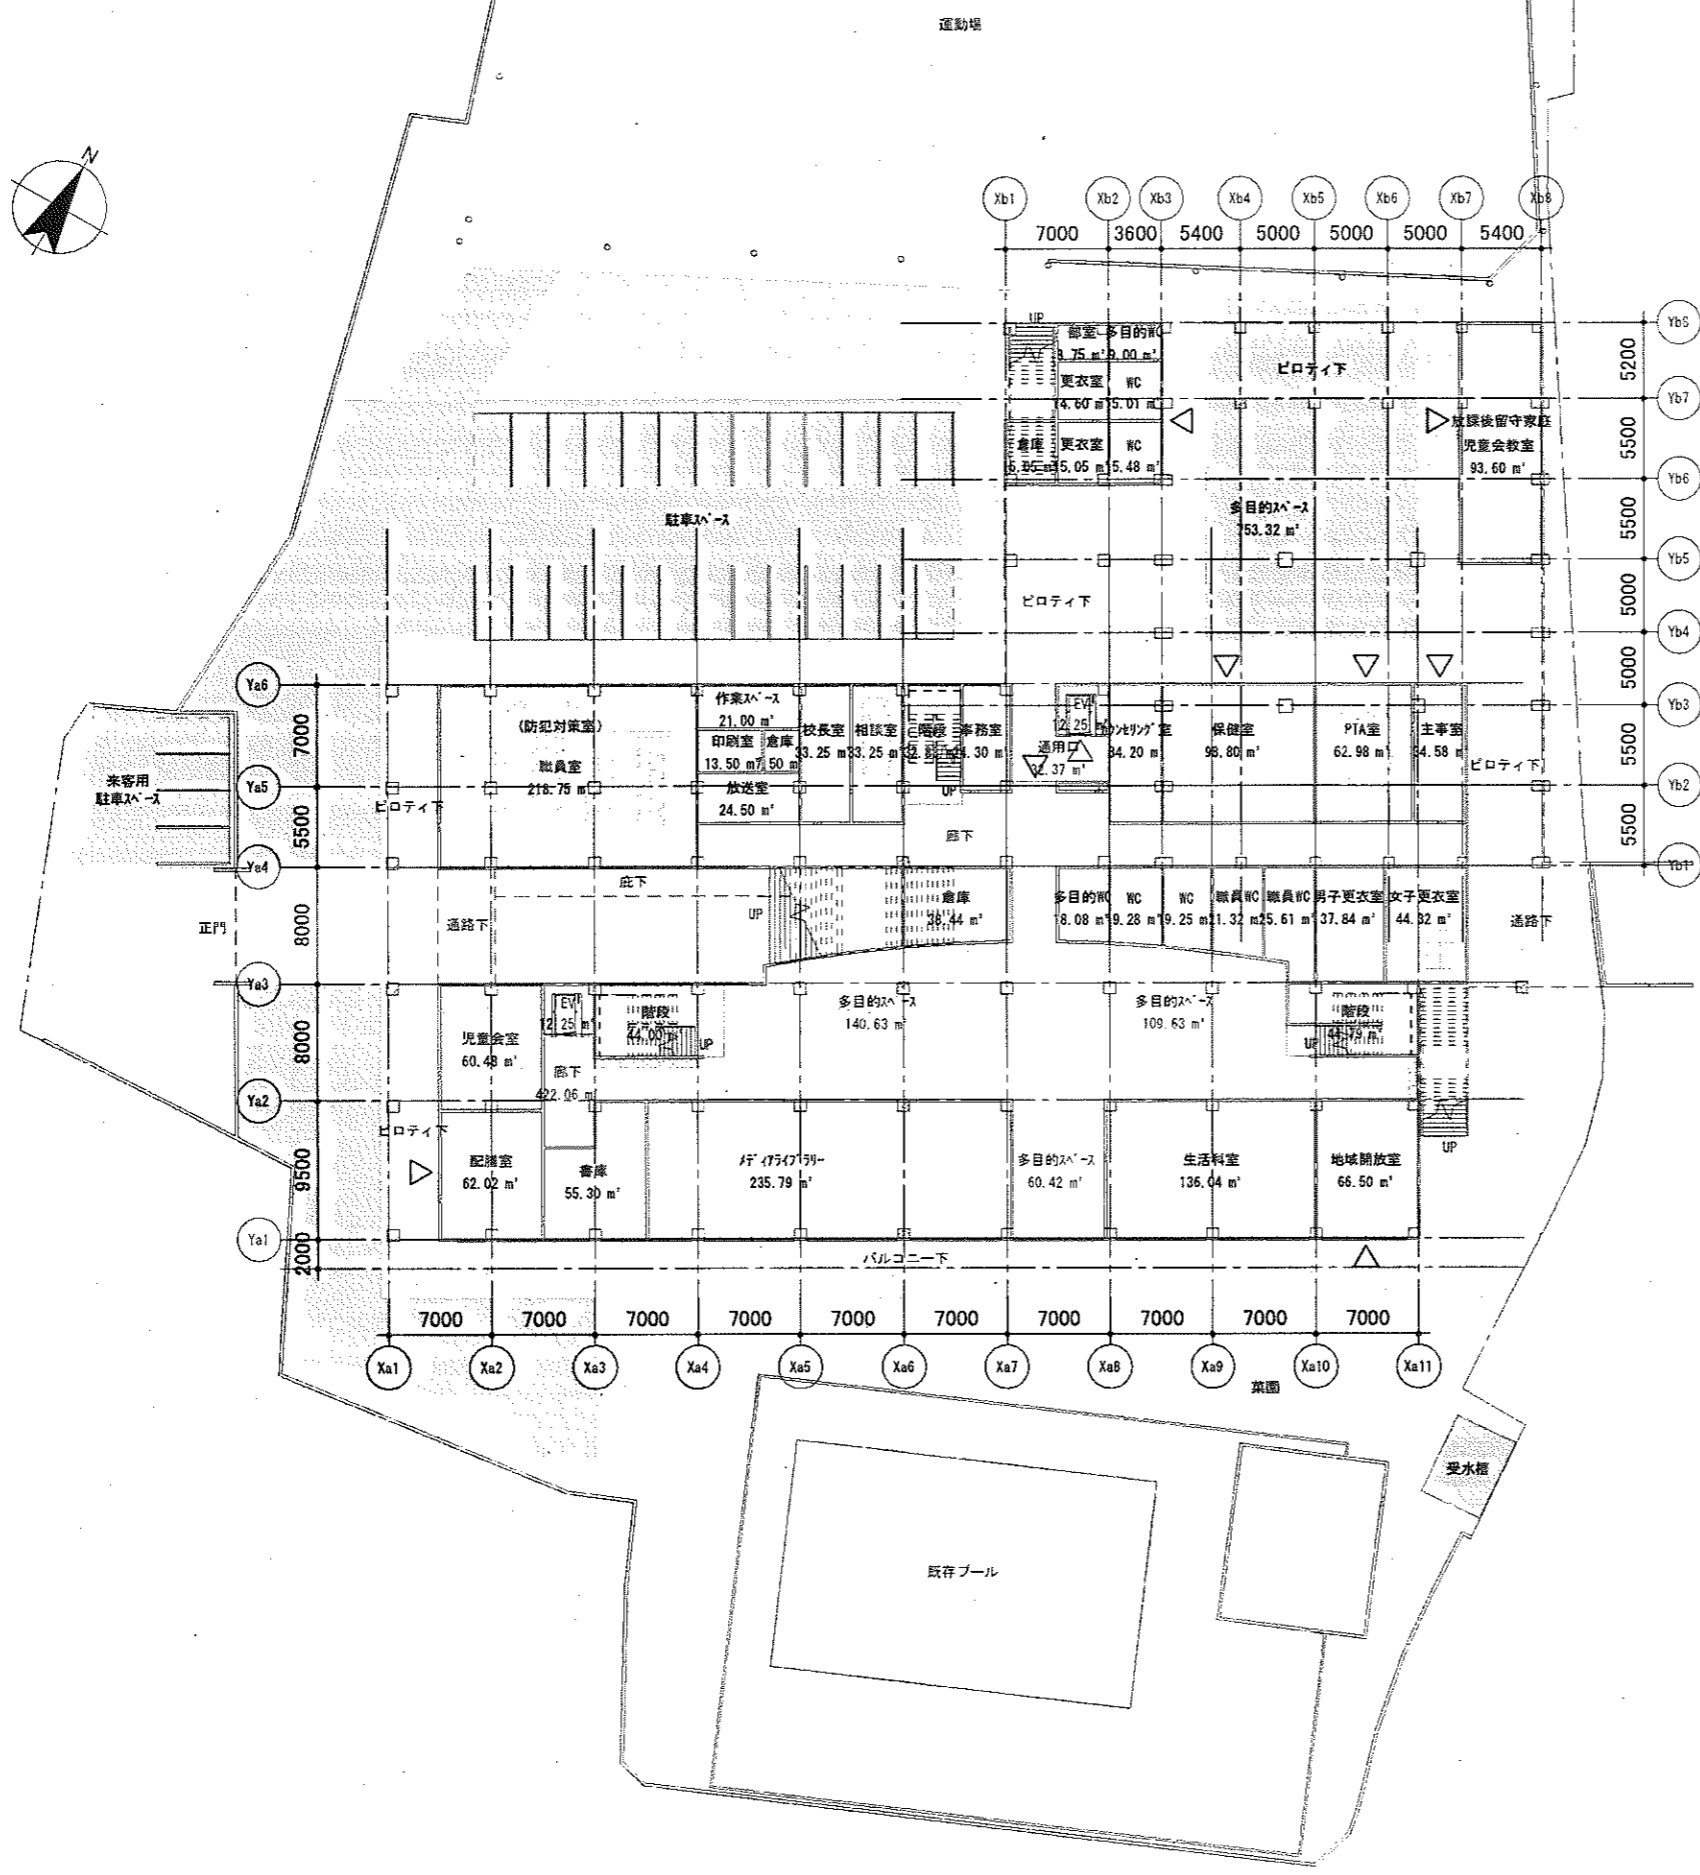

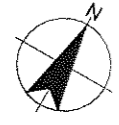



基本計画案

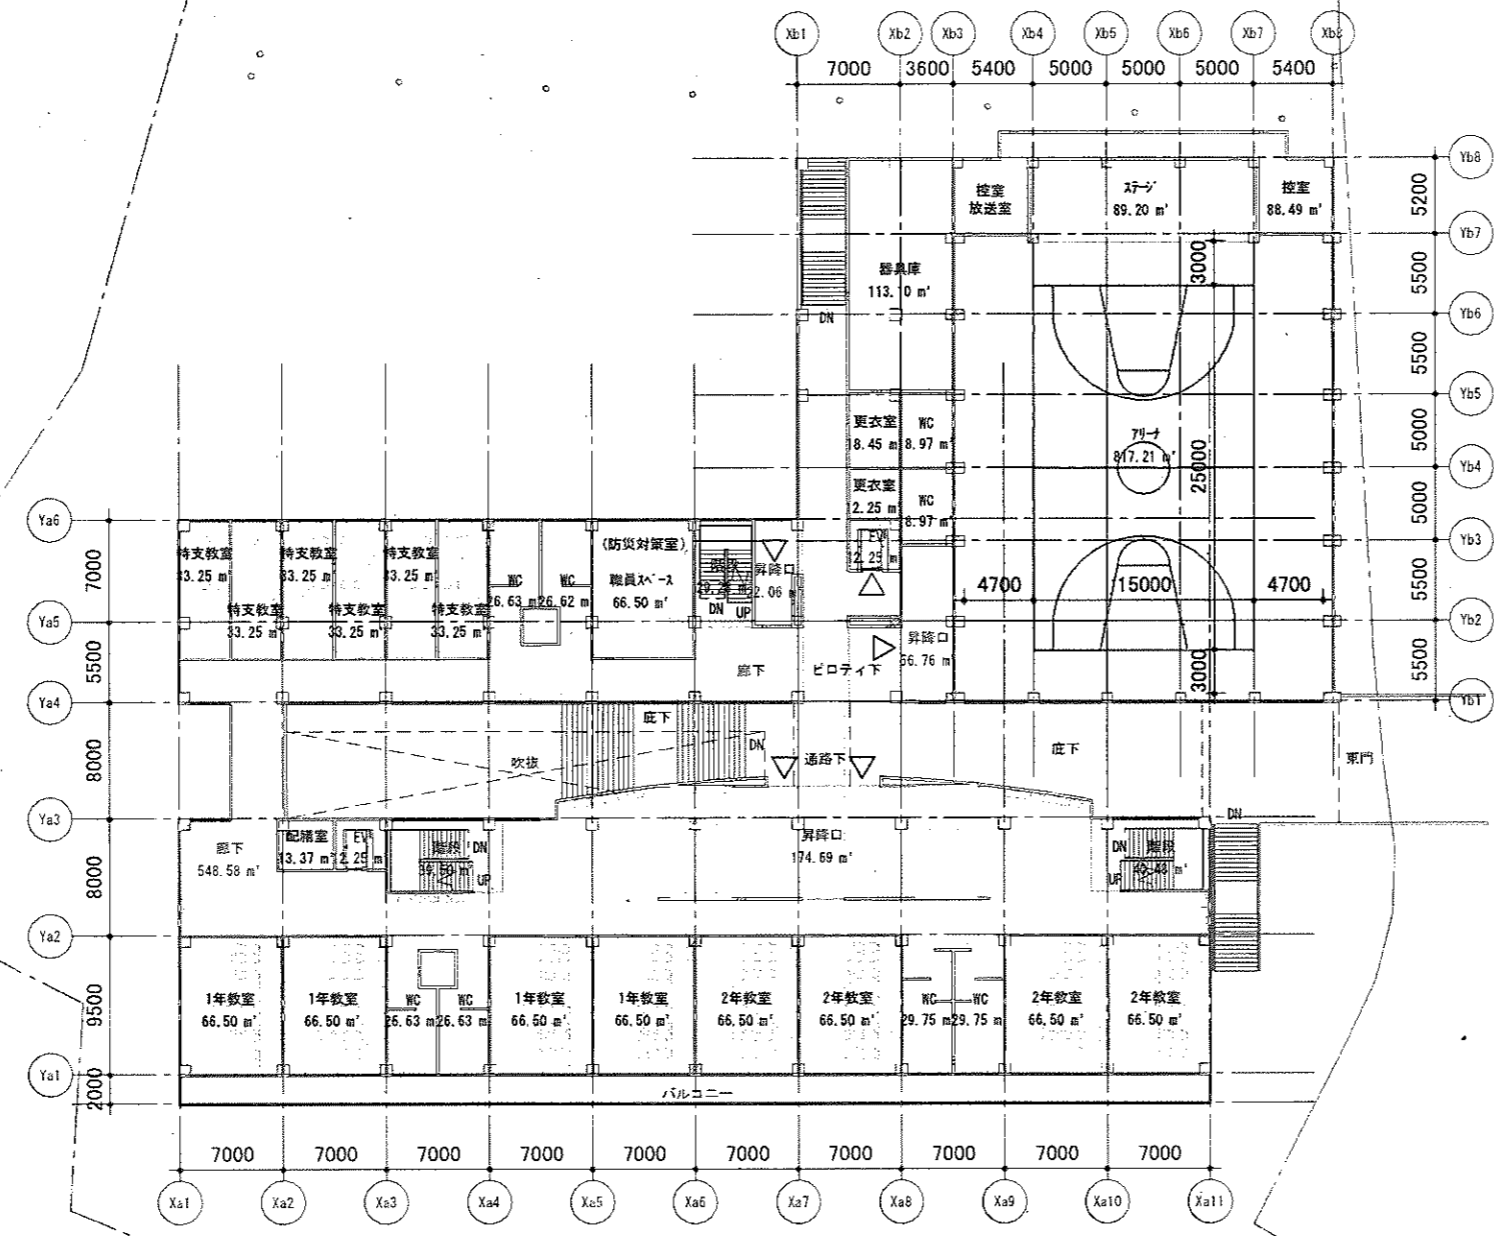

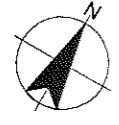

基本計画案

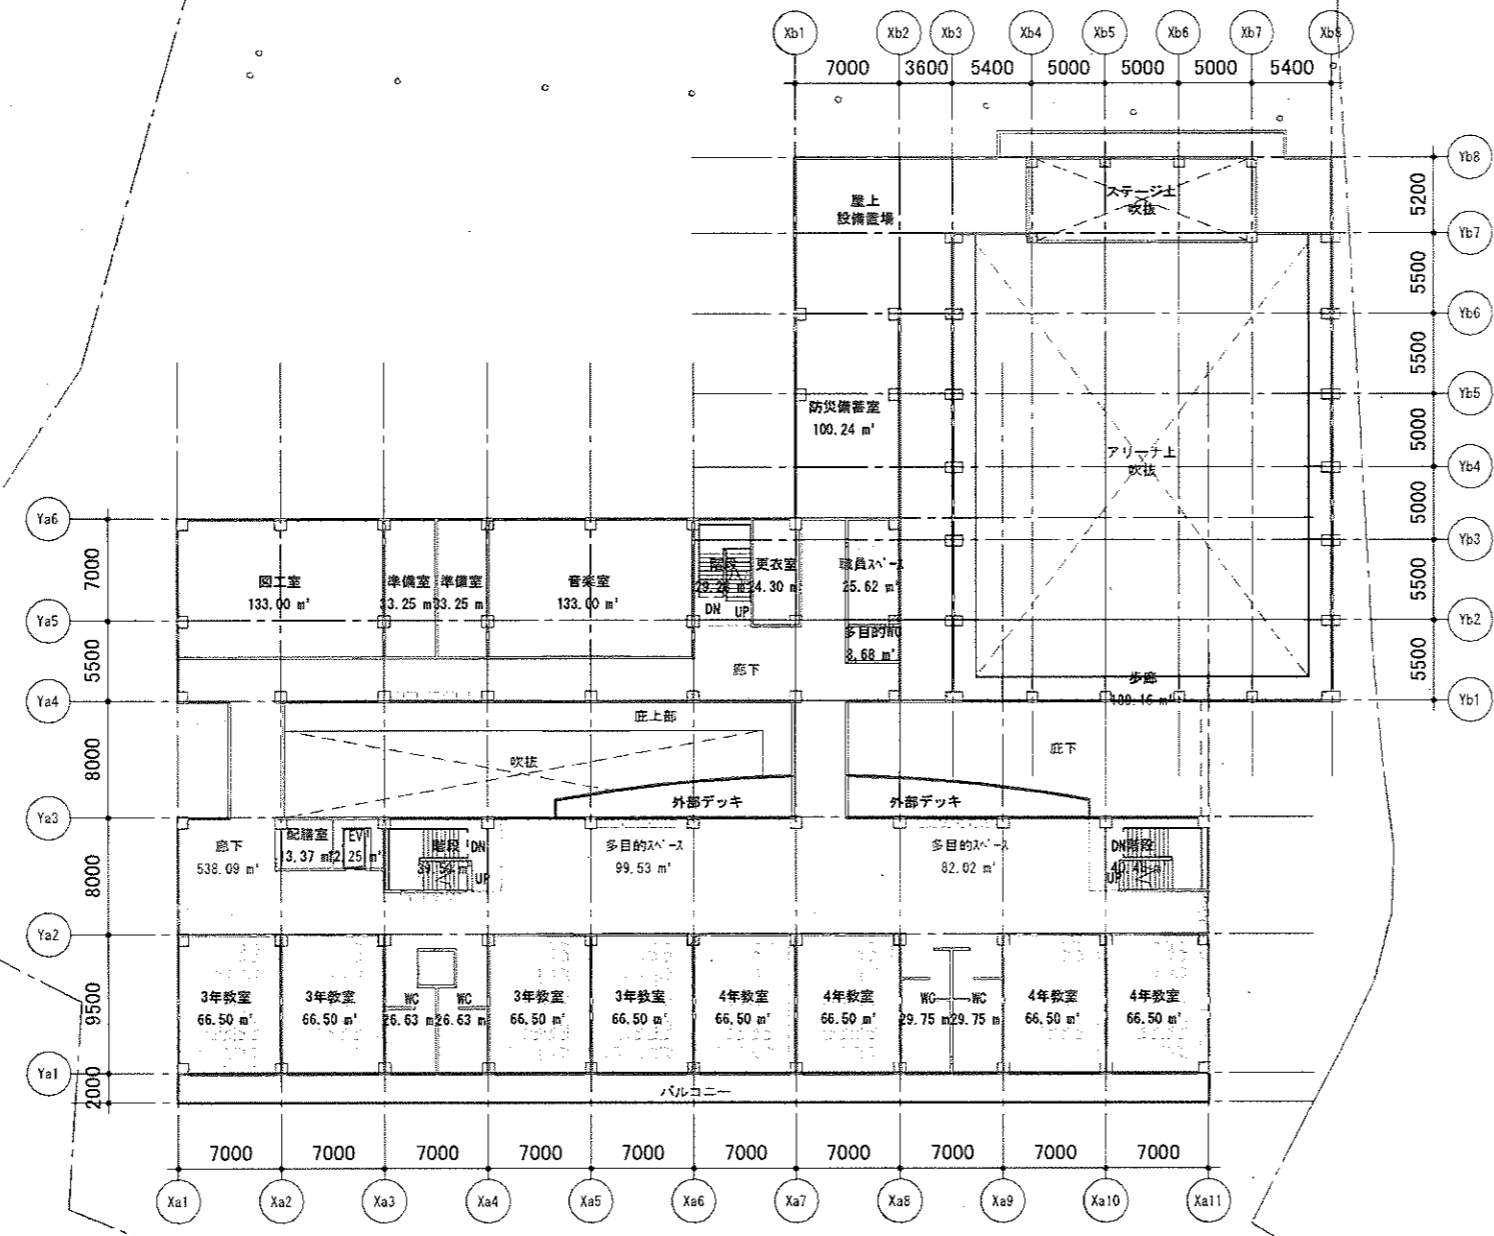

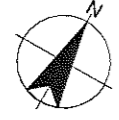

基本計画案

