


丸亀市都市計画図

1:2,500

35

31	32
34	35
37	38

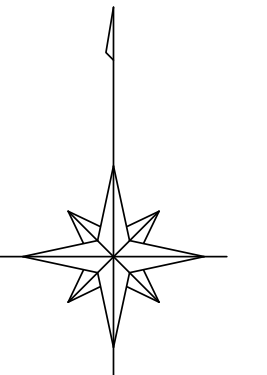

凡例

	行政区域界
	第一種低層住居専用地域 容積率 80% 建ぺい率 50%
	第一種低層住居専用地域 容積率 100% 建ぺい率 60%
	第一種中高層住居専用地域 容積率 200% 建ぺい率 60%
	第二種中高層住居専用地域 容積率 200% 建ぺい率 60%
	第一種住居地域 容積率 200% 建ぺい率 60%
	第二種住居地域 容積率 200% 建ぺい率 60%
	単住居地域 容積率 200% 建ぺい率 60%
	近隣商業地域 容積率 200% 建ぺい率 80%
	近隣商業地域 容積率 300% 建ぺい率 80%
	商業地域 容積率 400% 建ぺい率 80%
	商業地域 容積率 600% 建ぺい率 80%
	準工業地域 容積率 200% 建ぺい率 60%
	工業地域 容積率 200% 建ぺい率 60%
	工業専用地域 容積率 200% 建ぺい率 60%
	上段 容積率 下段 建ぺい率
	幹線沿道一般型
	一般環境保全型
	大規模集客施設制限地区
	準防火地域
	高度利用地区
	臨港地区
	高度地区(15m)
	高度地区(25m)
	風致地区
	土地区画整理事業
	事務所地区
	市街地再開発促進地区
	丸亀駅前南地区地区計画
	駐車場整備地区
	都市計画道路
	高速鉄道
	駐車場
	市営駐車場
	公園地
	緑地
	墓地
	ポンプ場
	下水処理場
	ごみ処理場
	火葬場


丸亀市



綾川町

35

1:2500

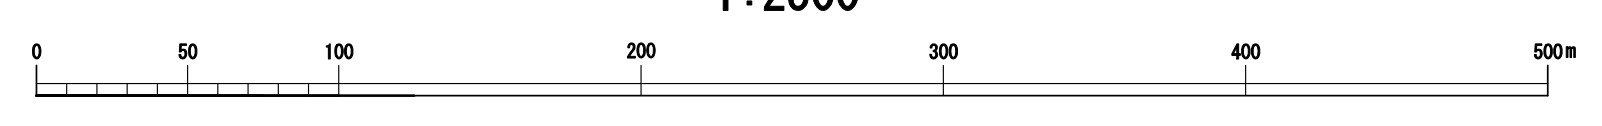

調製年月 平成三十一年三月