



変更前


令和5年11月1日
第26回 市民会館整備特別委員会 資料2
産業文化部文化課

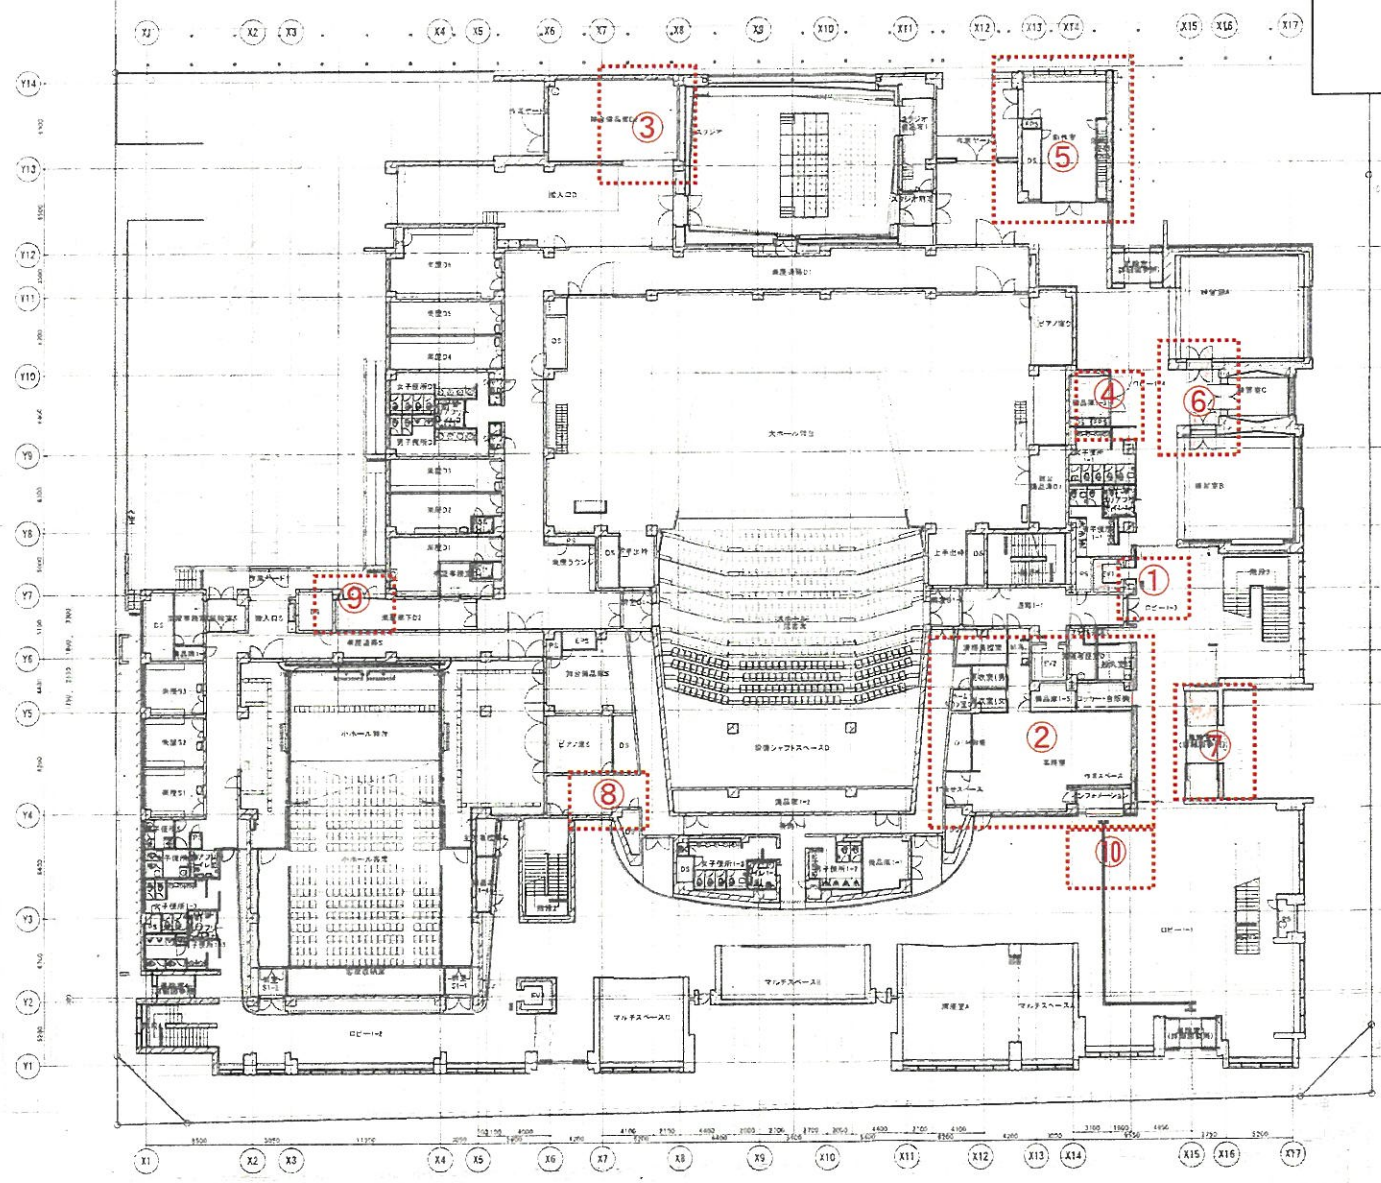


令和5年11月1日
第26回 市民会館整備特別委員会 資料2
産業文化部文化課

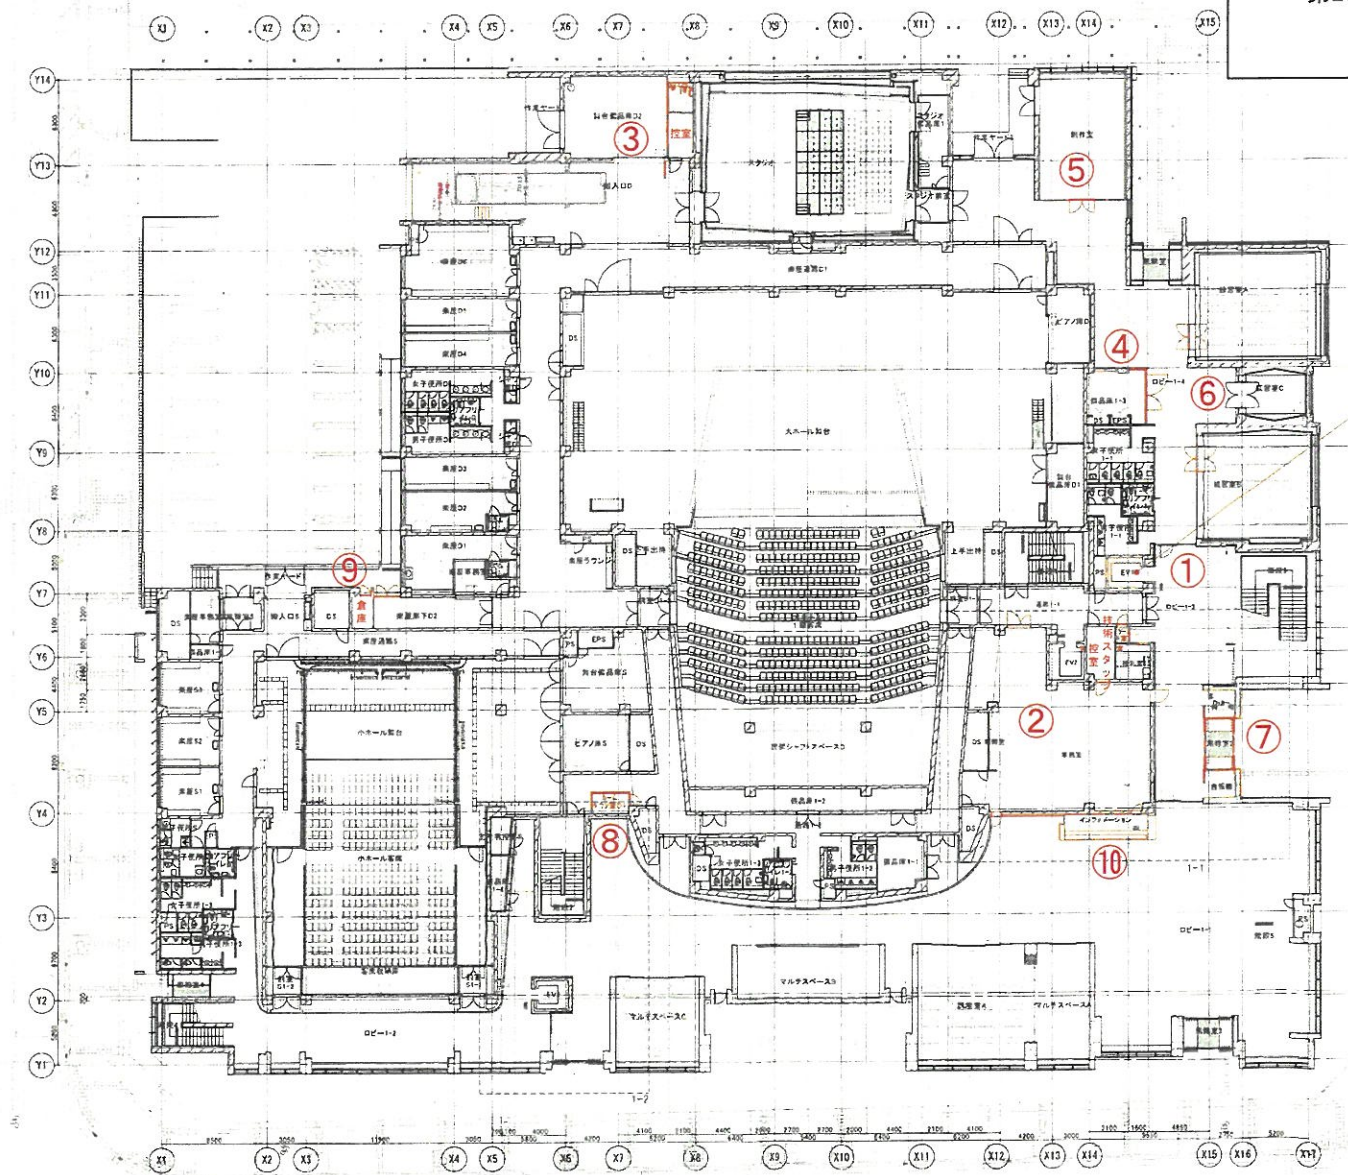



EV1:P24D-2Sに変更

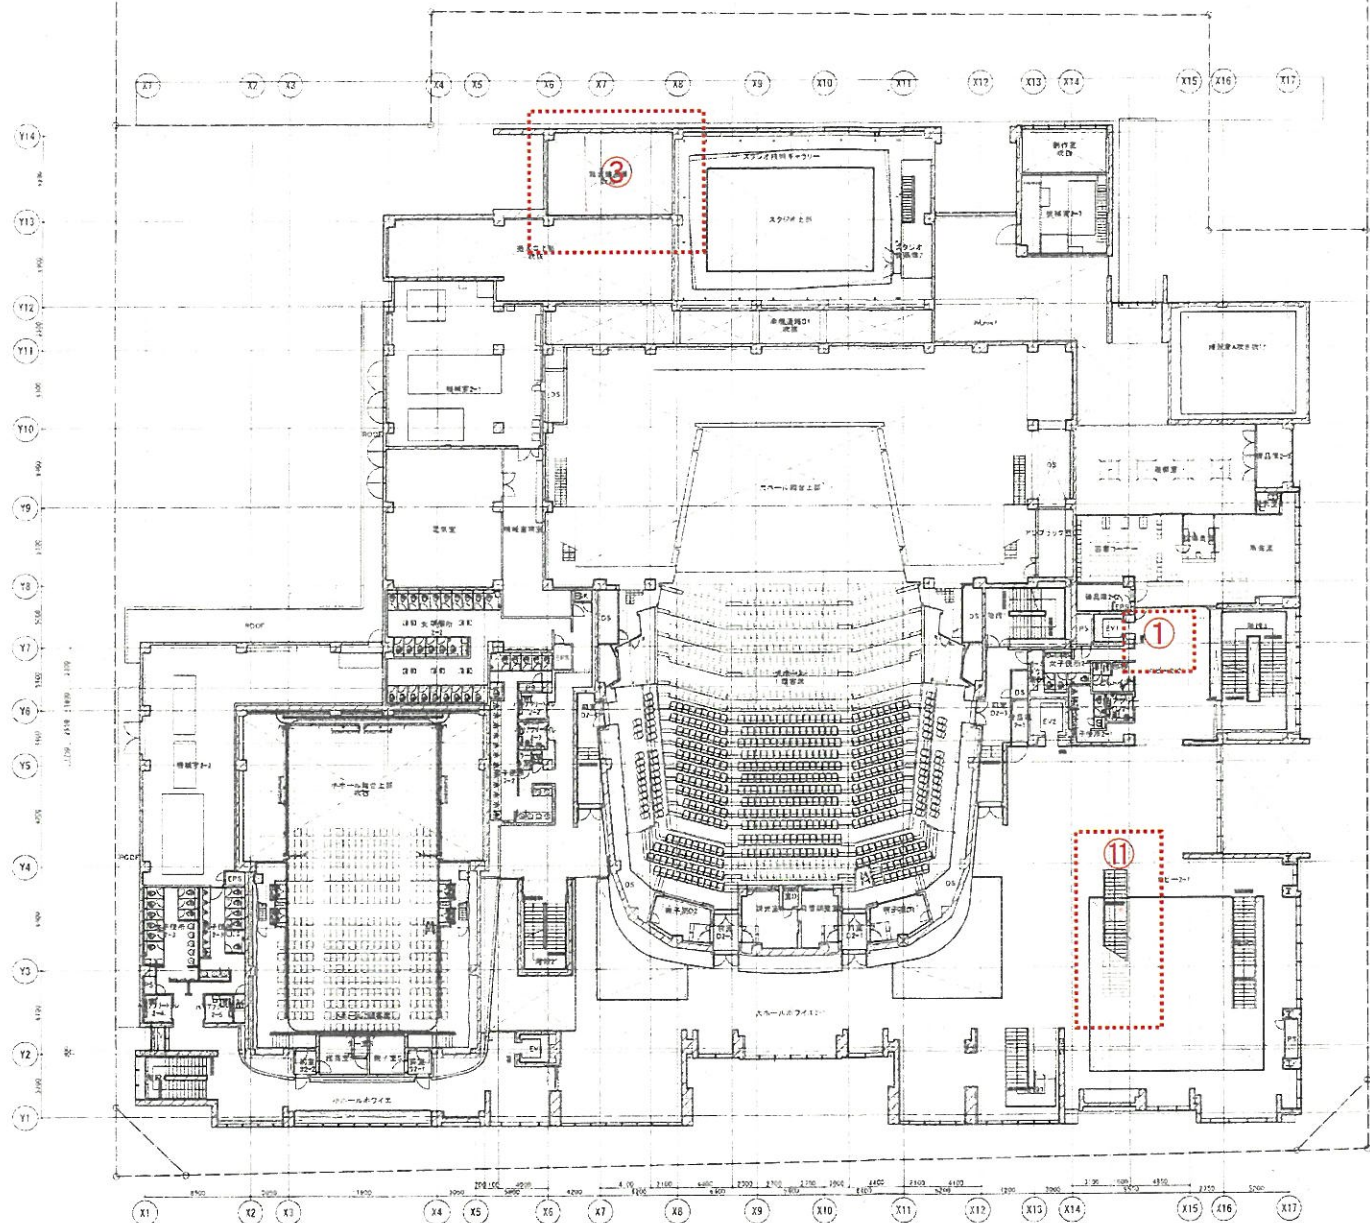

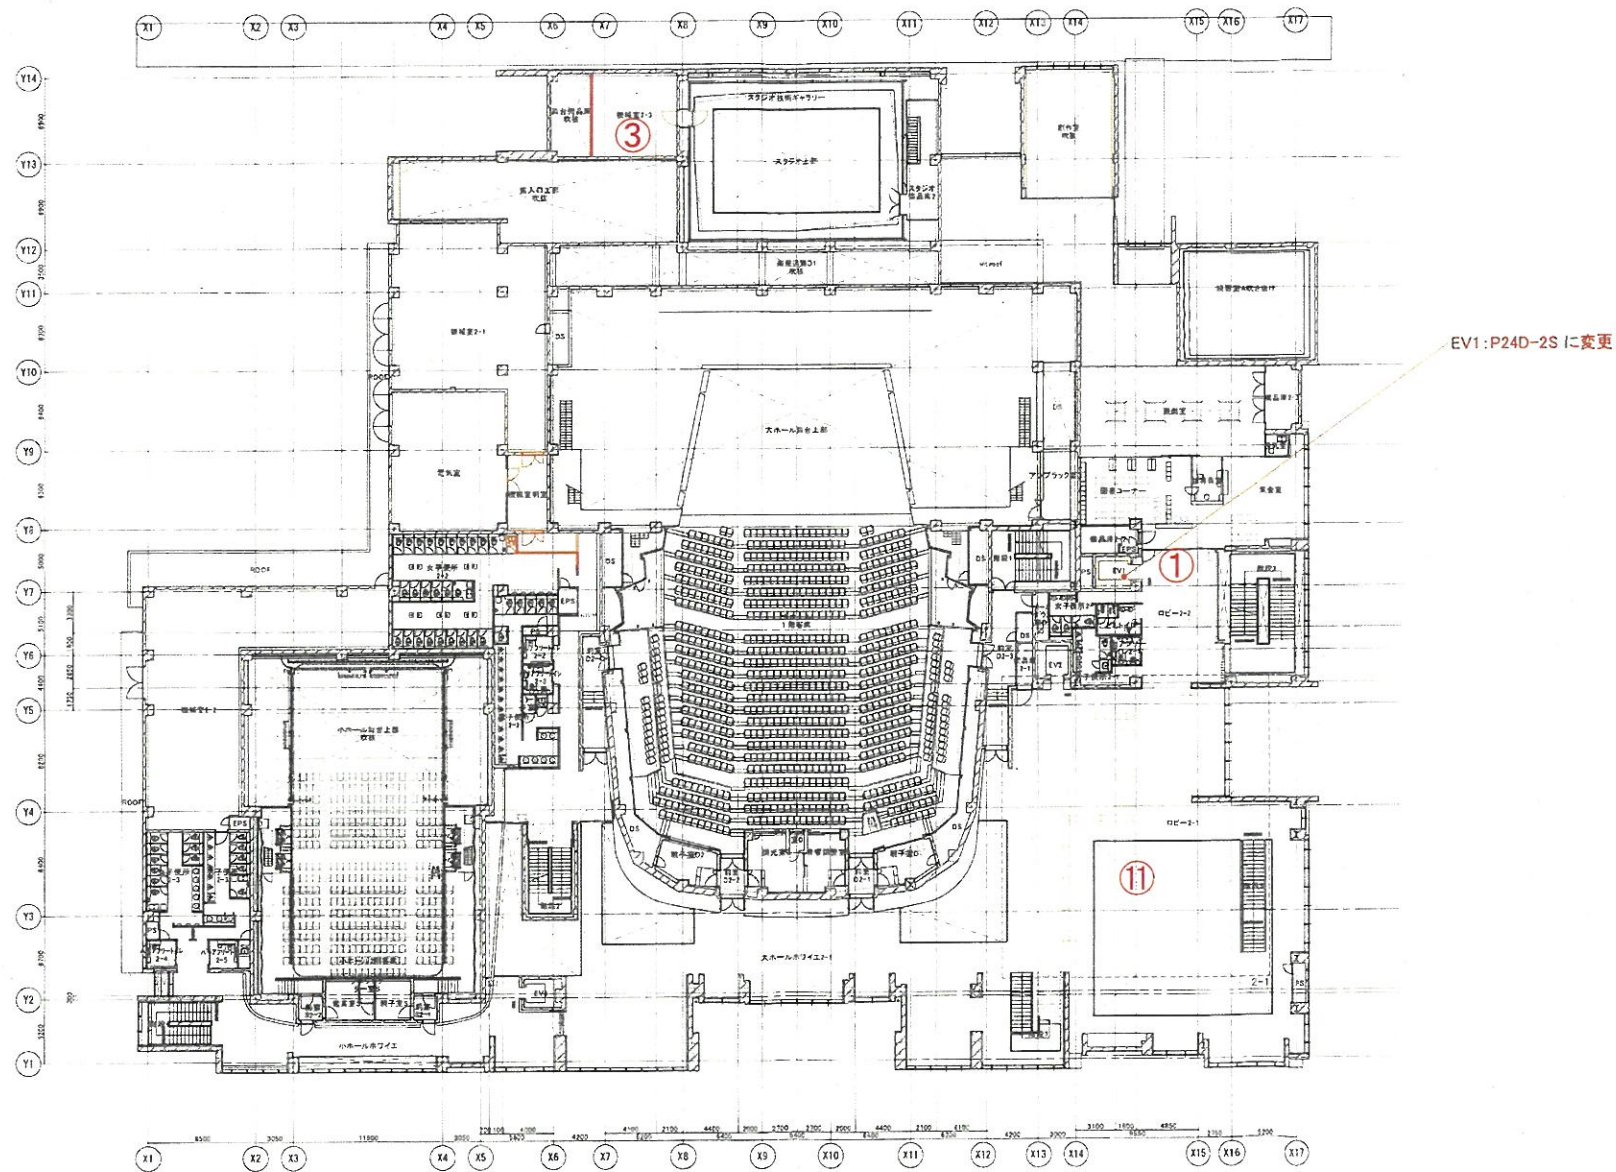


変更後 2F平面図 1:400

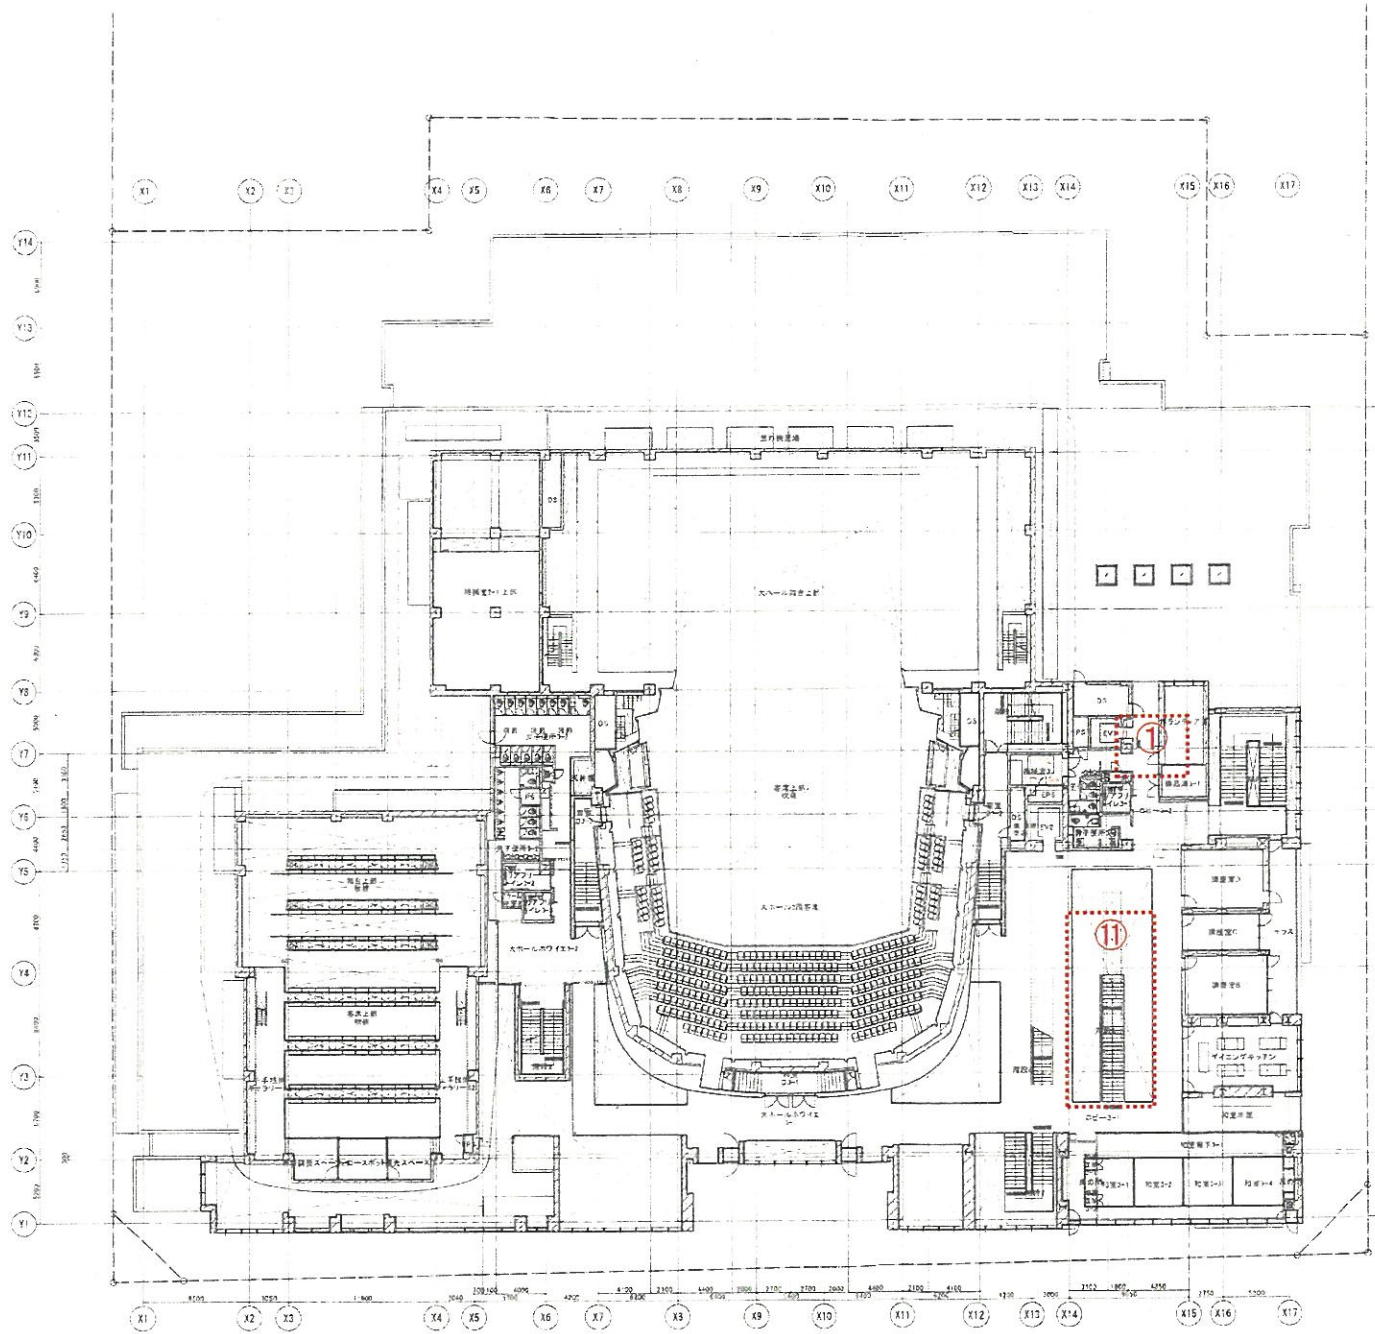

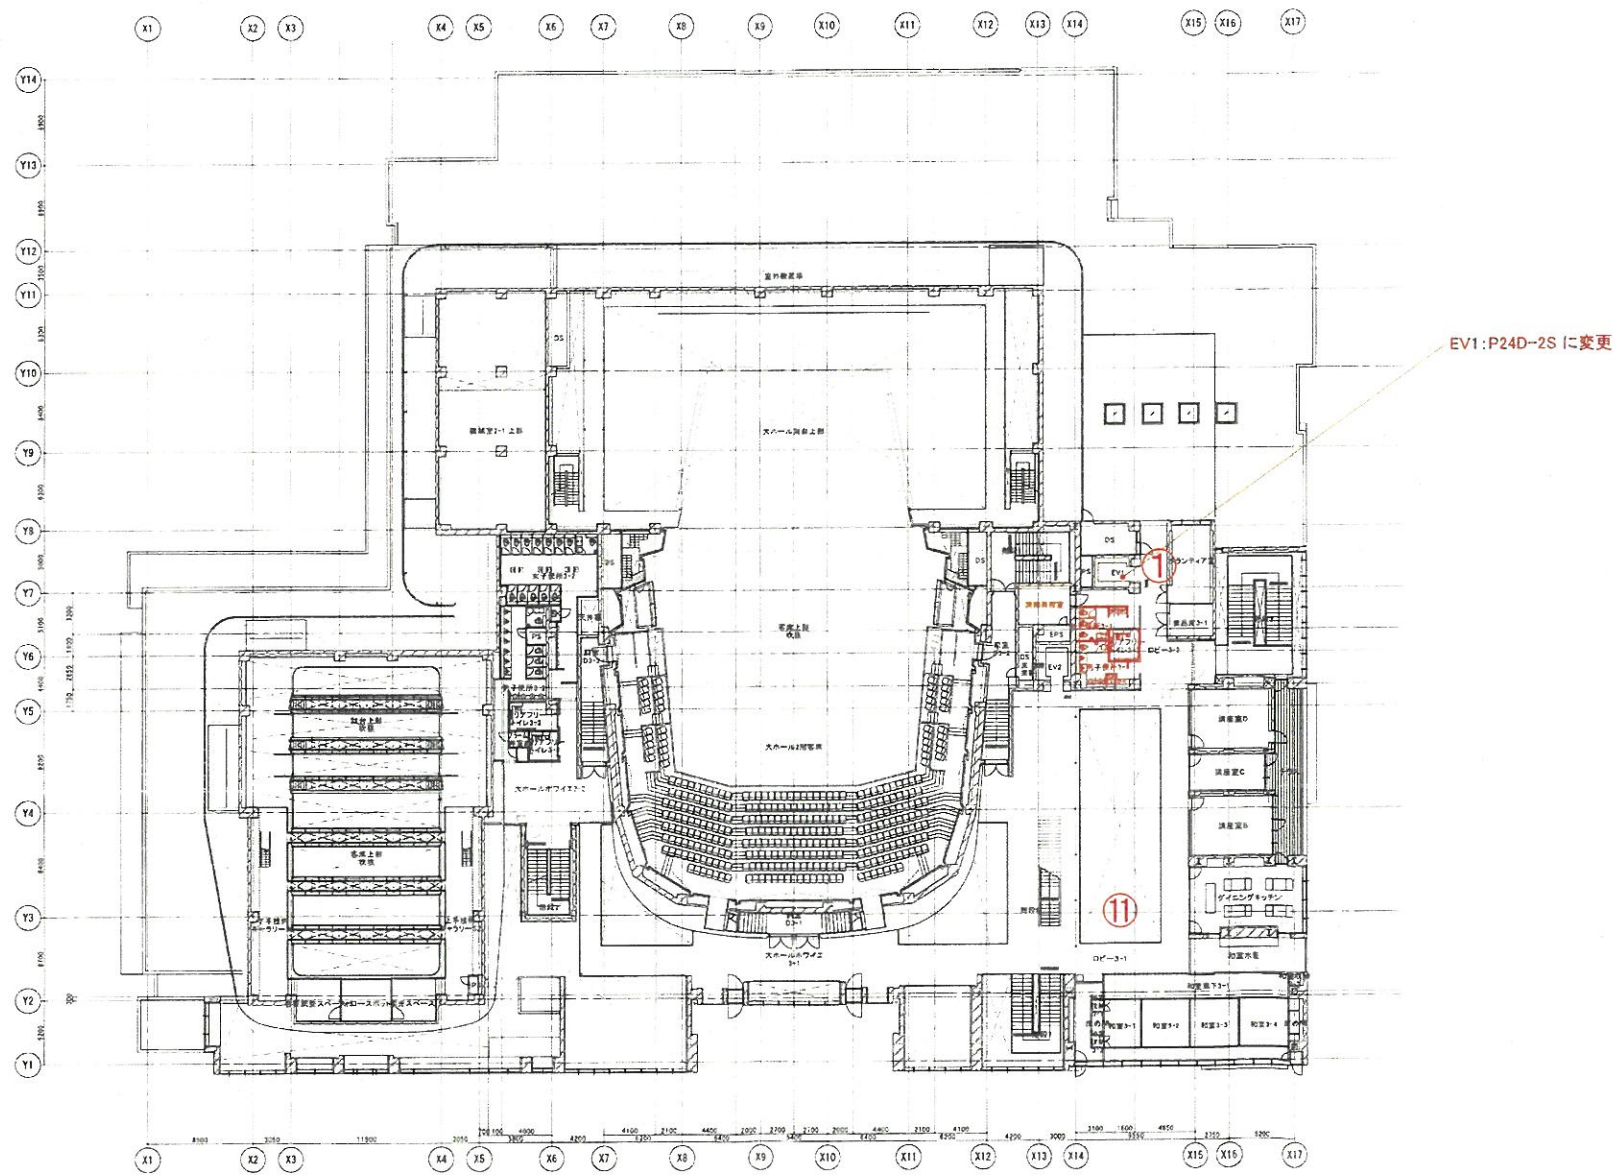


変更後 3F平面図 1:400

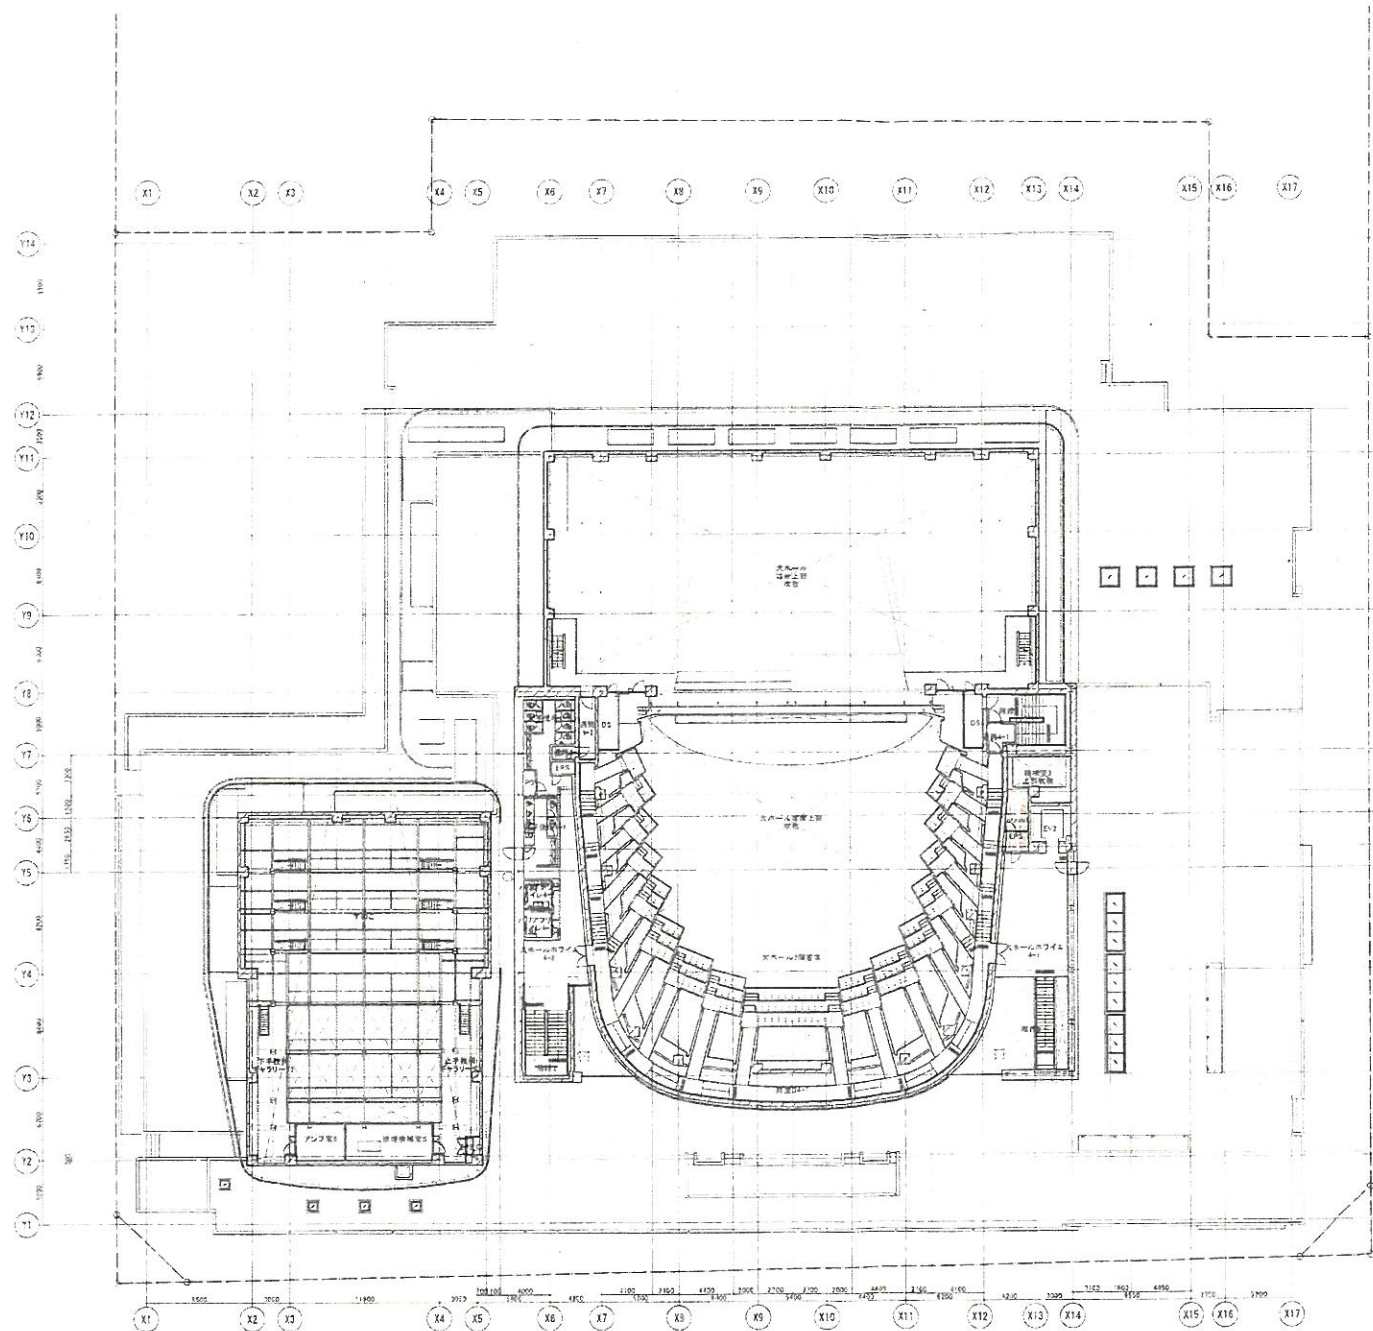


4階変更無し

【小ホールのもぎり】
催事を行う際の備品等配置イメージ

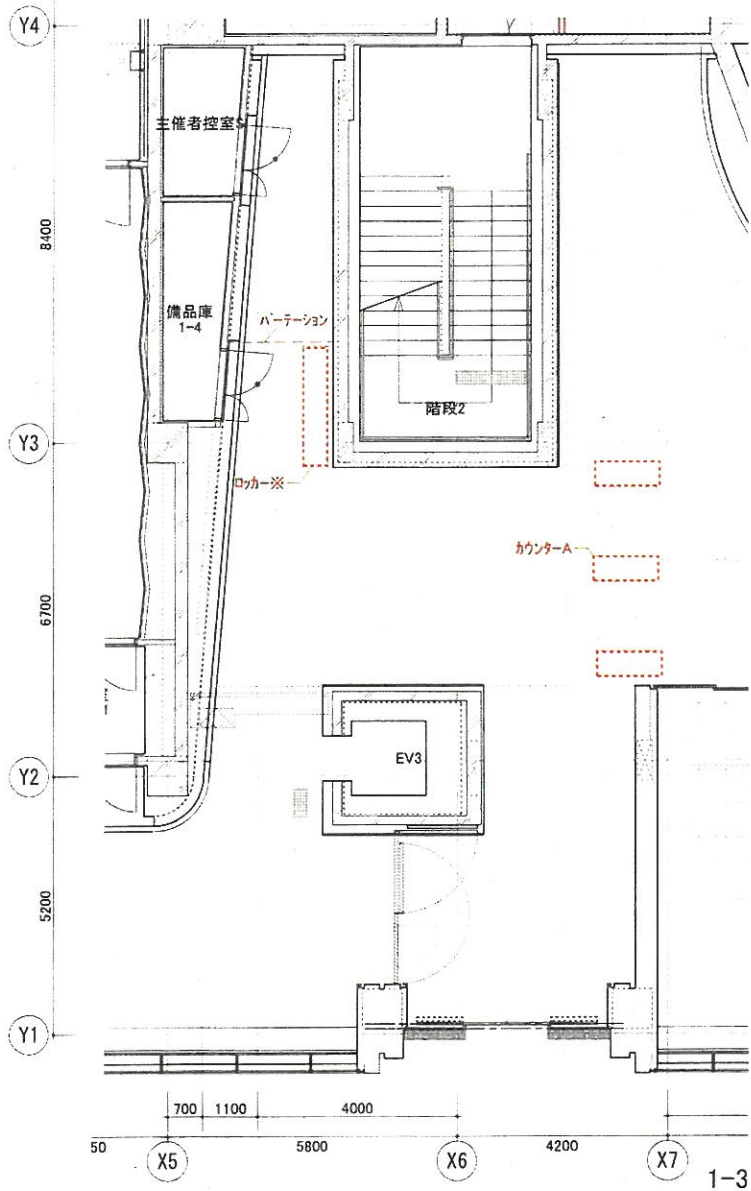

【大ホールのもぎり】
催事を行う際の備品等配置イメージ

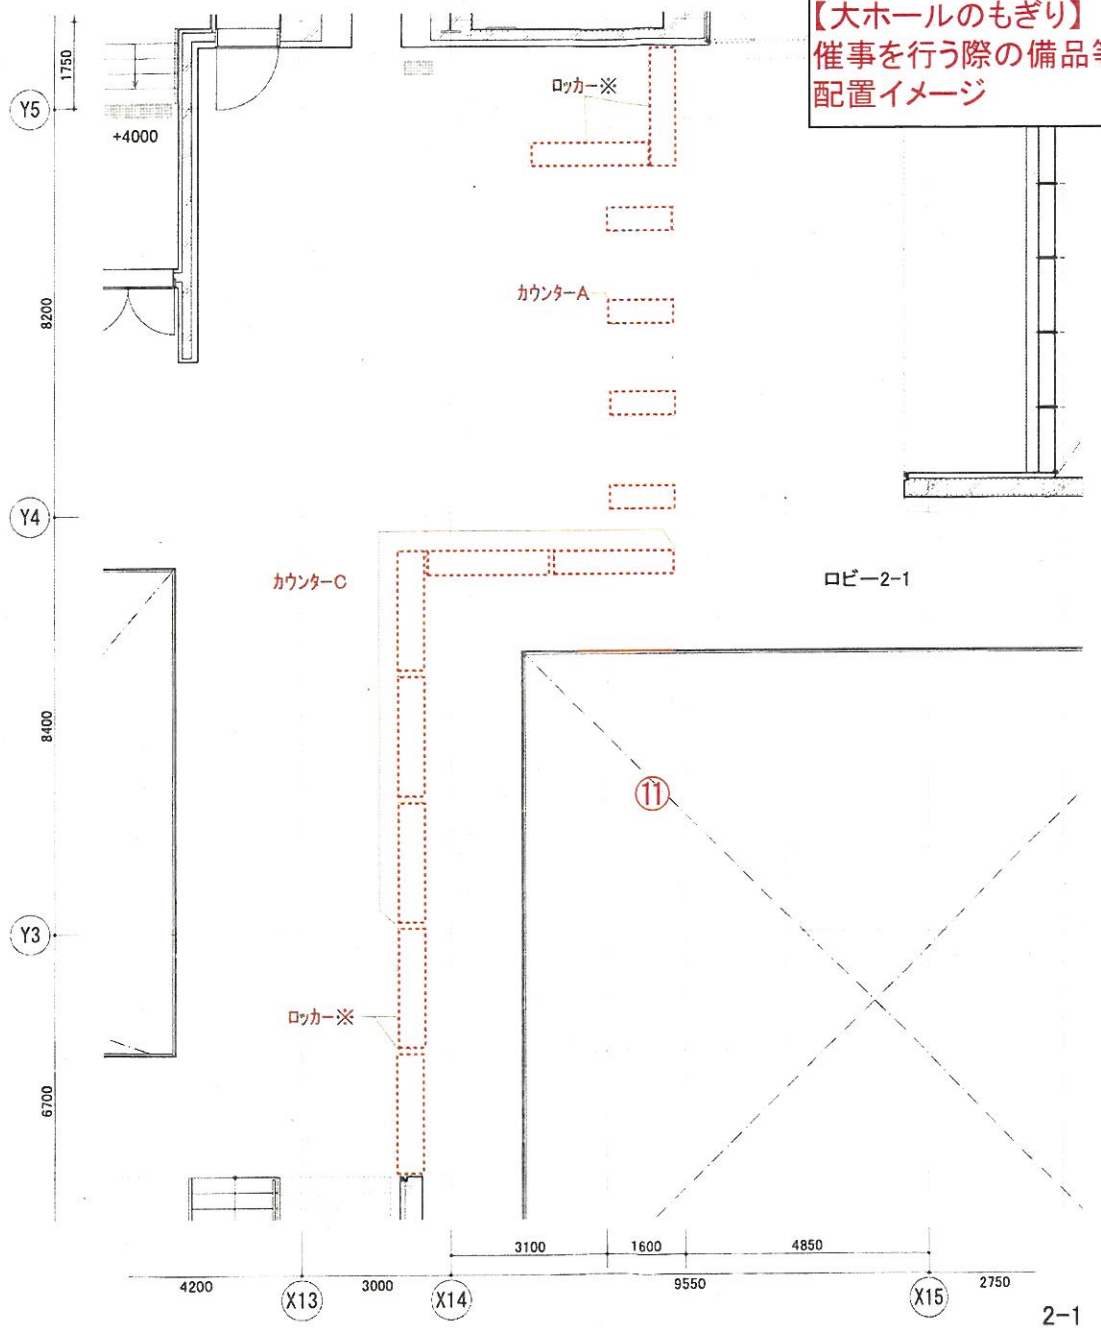

※ロッカー-特注:カウンターA.C同等仕様
H=900

1-2,2-1詳細平面図 A3 1:100