


R6 年度測量範囲


測量対象石垣面数 7面
 平面積・立面積 合計1709.28㎡
 測量成果内容

- ・レーザー測量
- ・平面図 1面
- ・立面図 7面
- ・縦断面図 151本
- ・横断面図 78本
- ・オルソ画像 8面

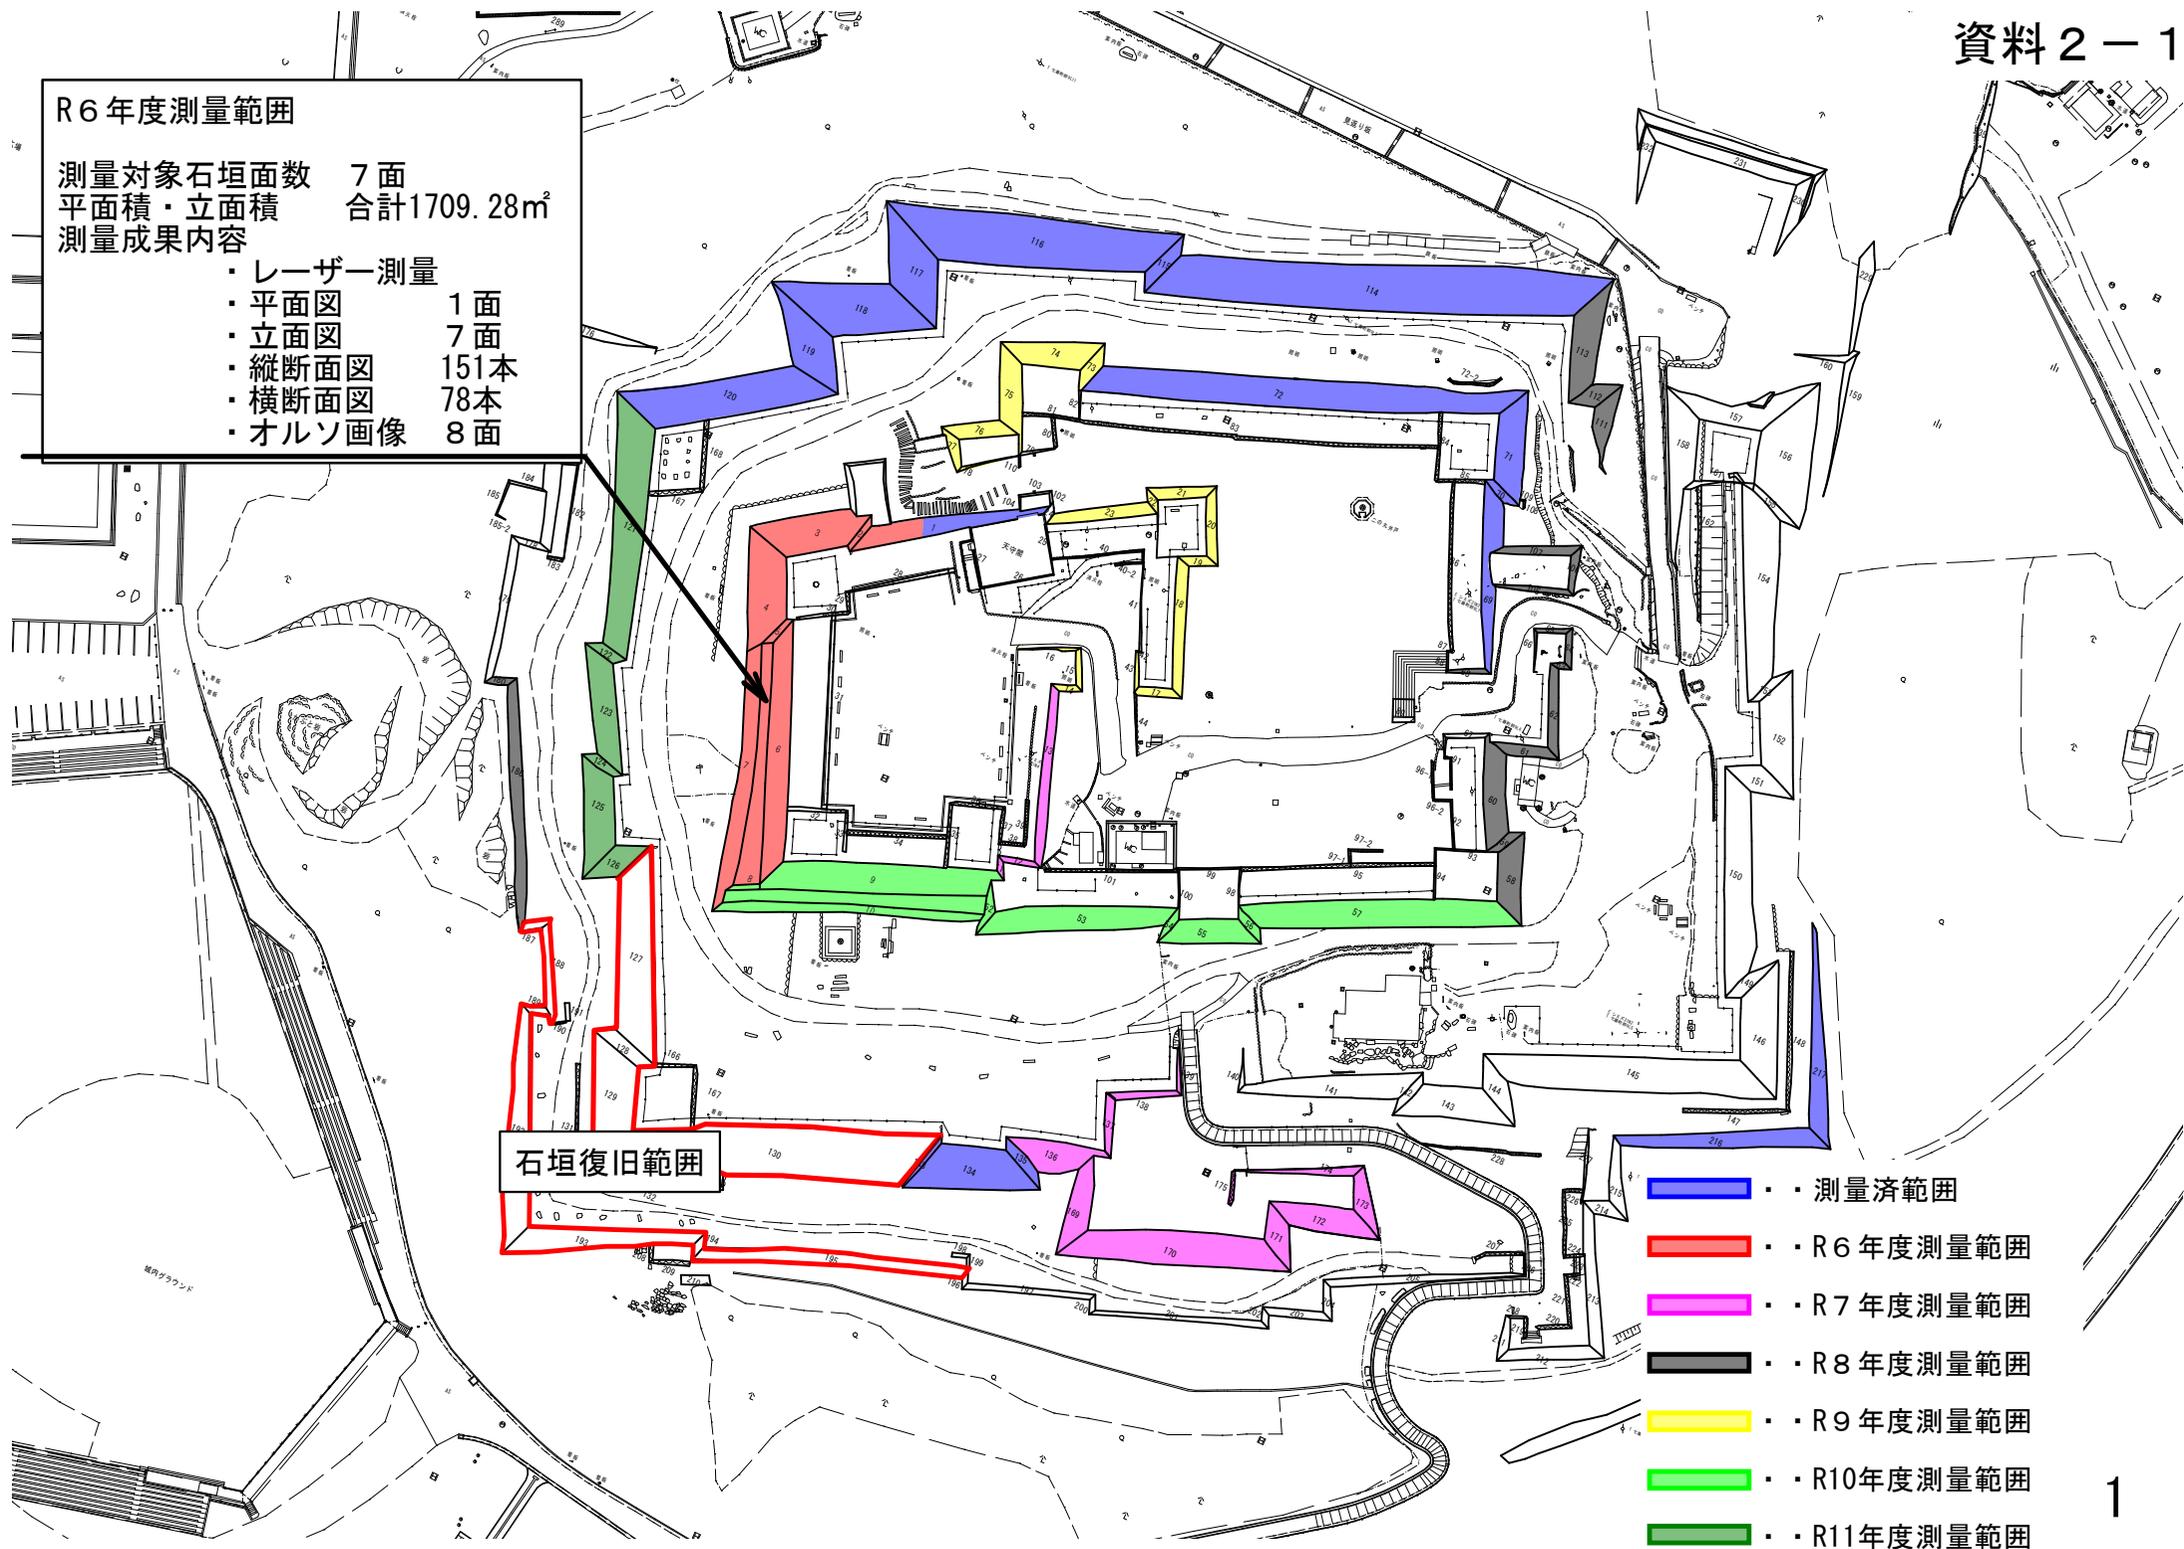


石垣復旧範囲

- 測量済範囲
- R6 年度測量範囲
- R7 年度測量範囲
- R8 年度測量範囲
- R9 年度測量範囲
- R10 年度測量範囲
- R11 年度測量範囲

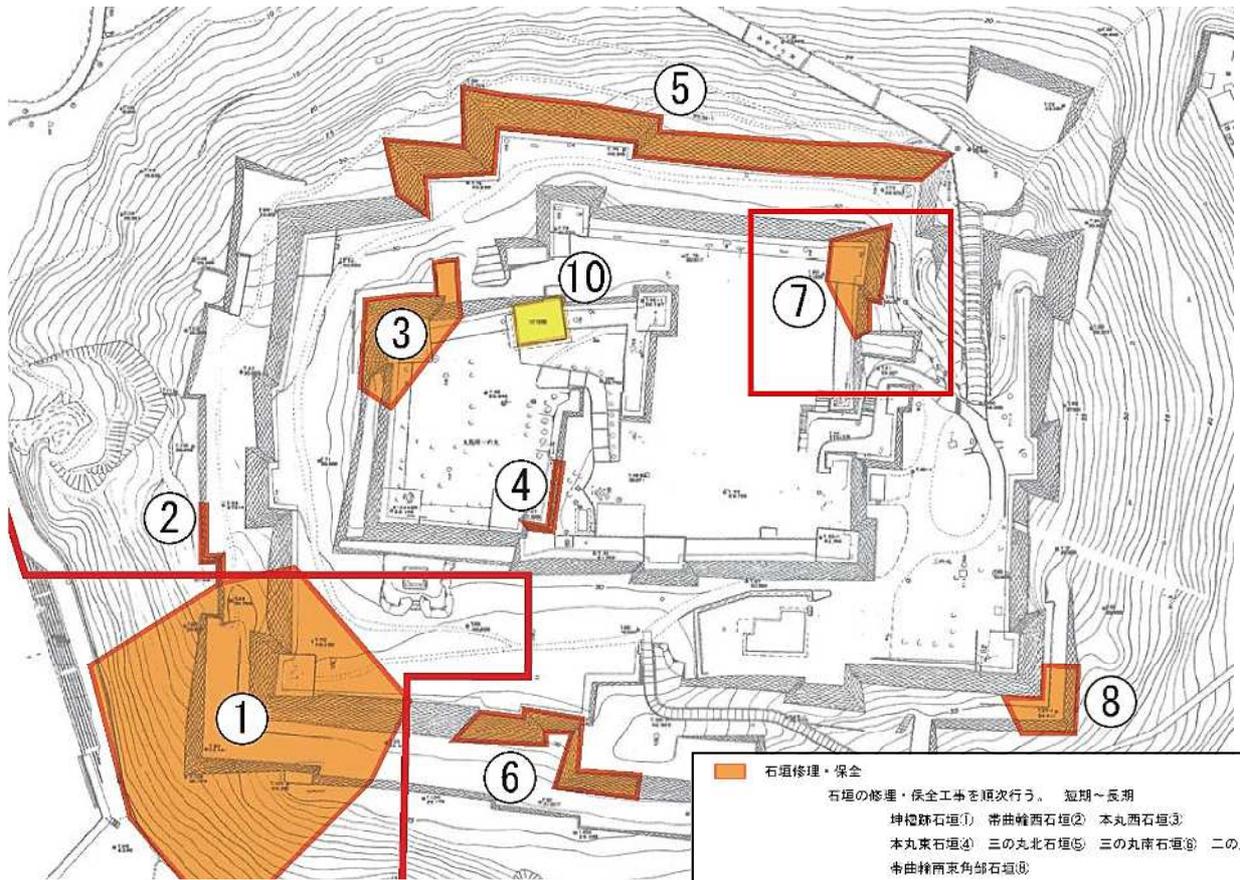

保存のための整備（史跡丸亀城跡保存活用計画P131より抜粋）

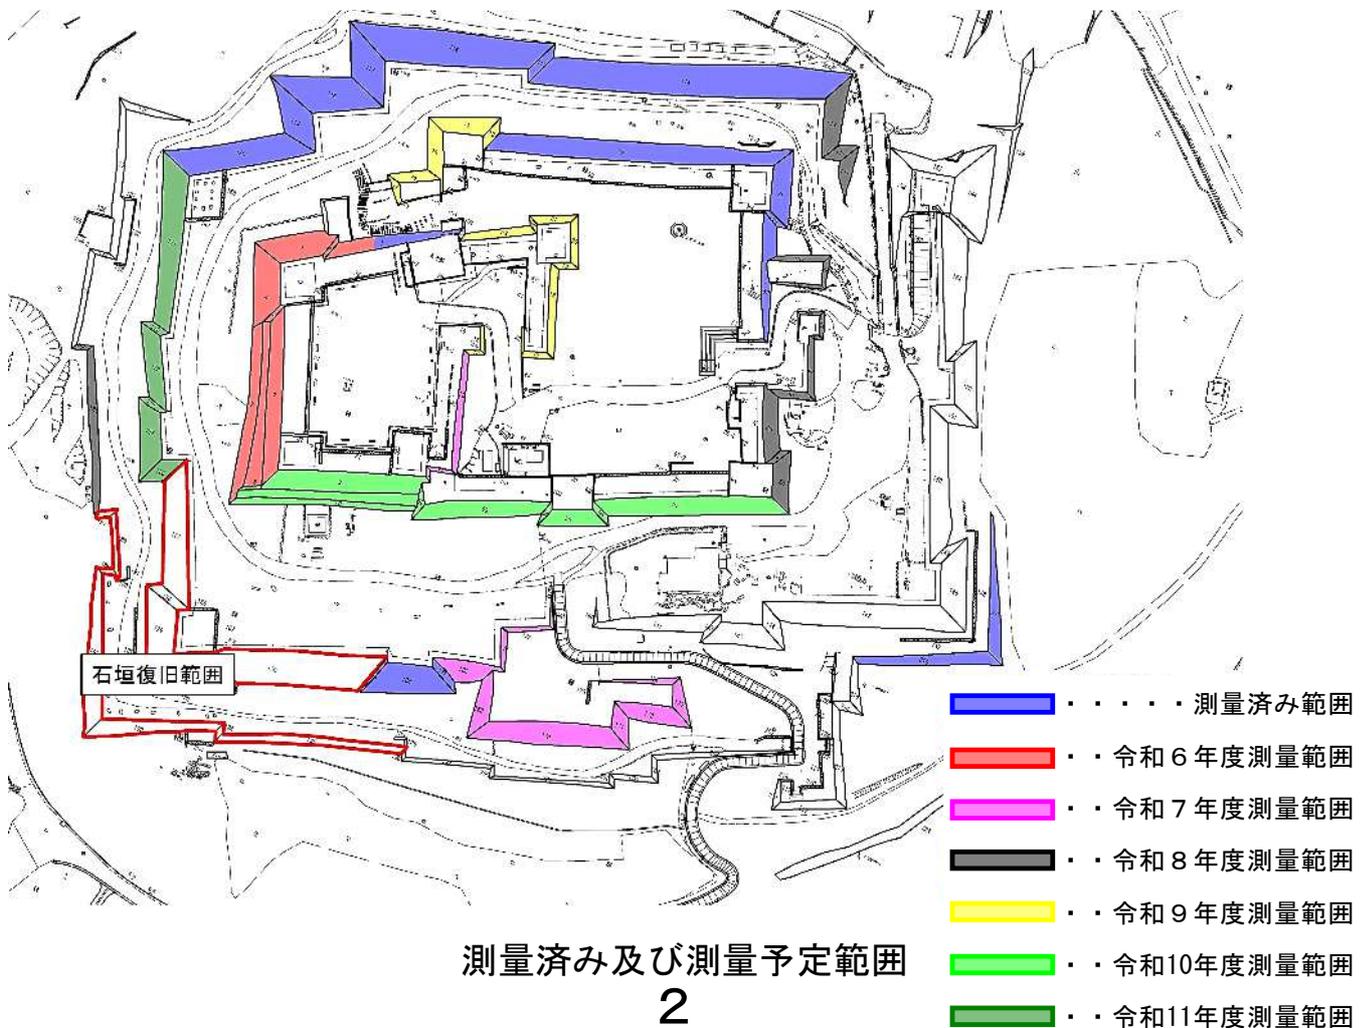




立面4 オルソ画像

史跡丸亀城跡本丸北西部石垣測量業務




0 10 20 30 40 50 60 70 80 90 100

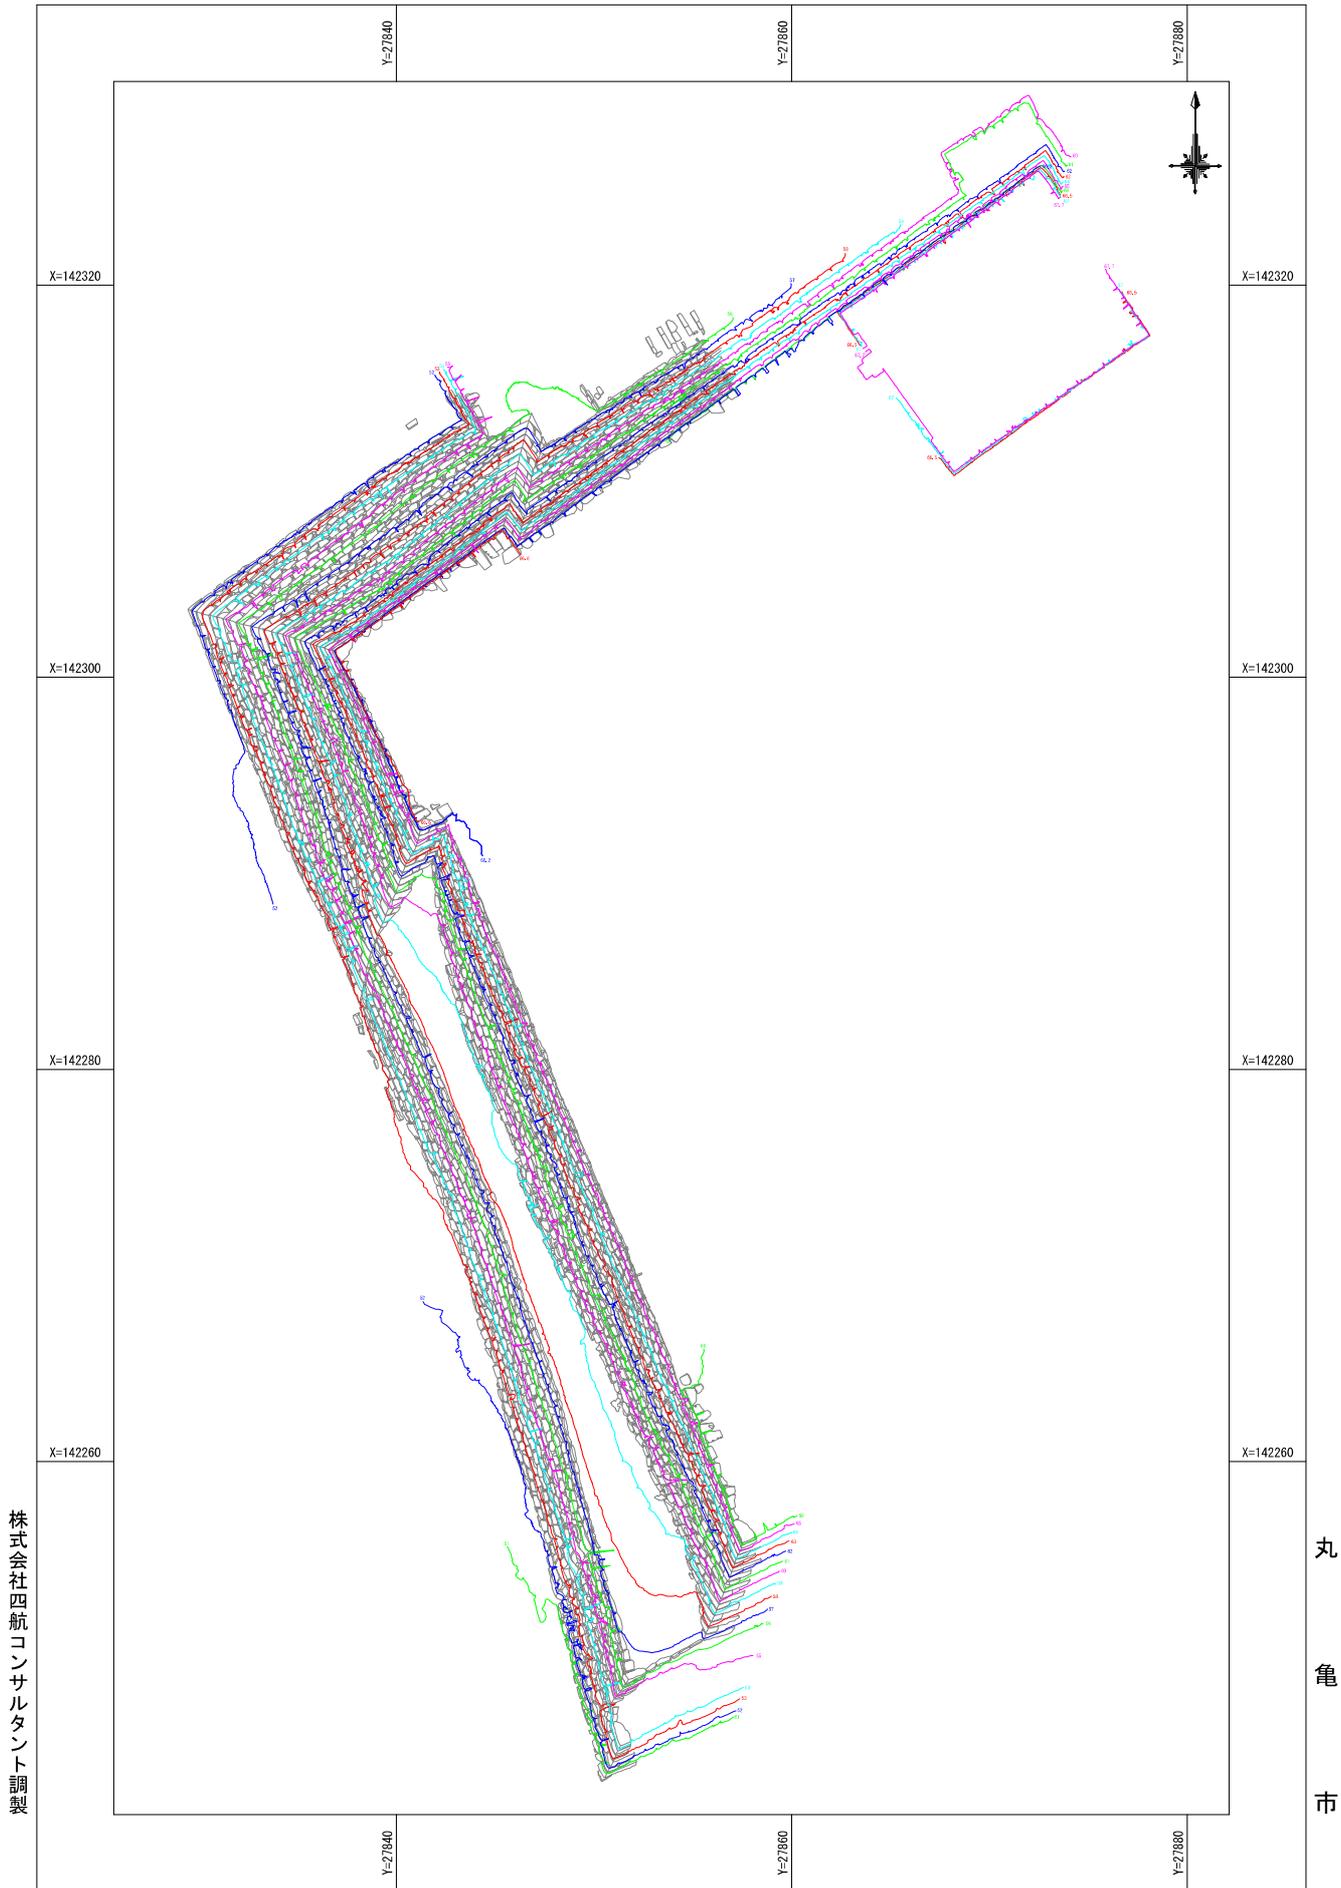


株式会社四航コンサルタント調製

S=1:260

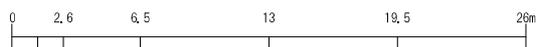

史跡丸亀城跡本丸北西部石垣 4 立面図

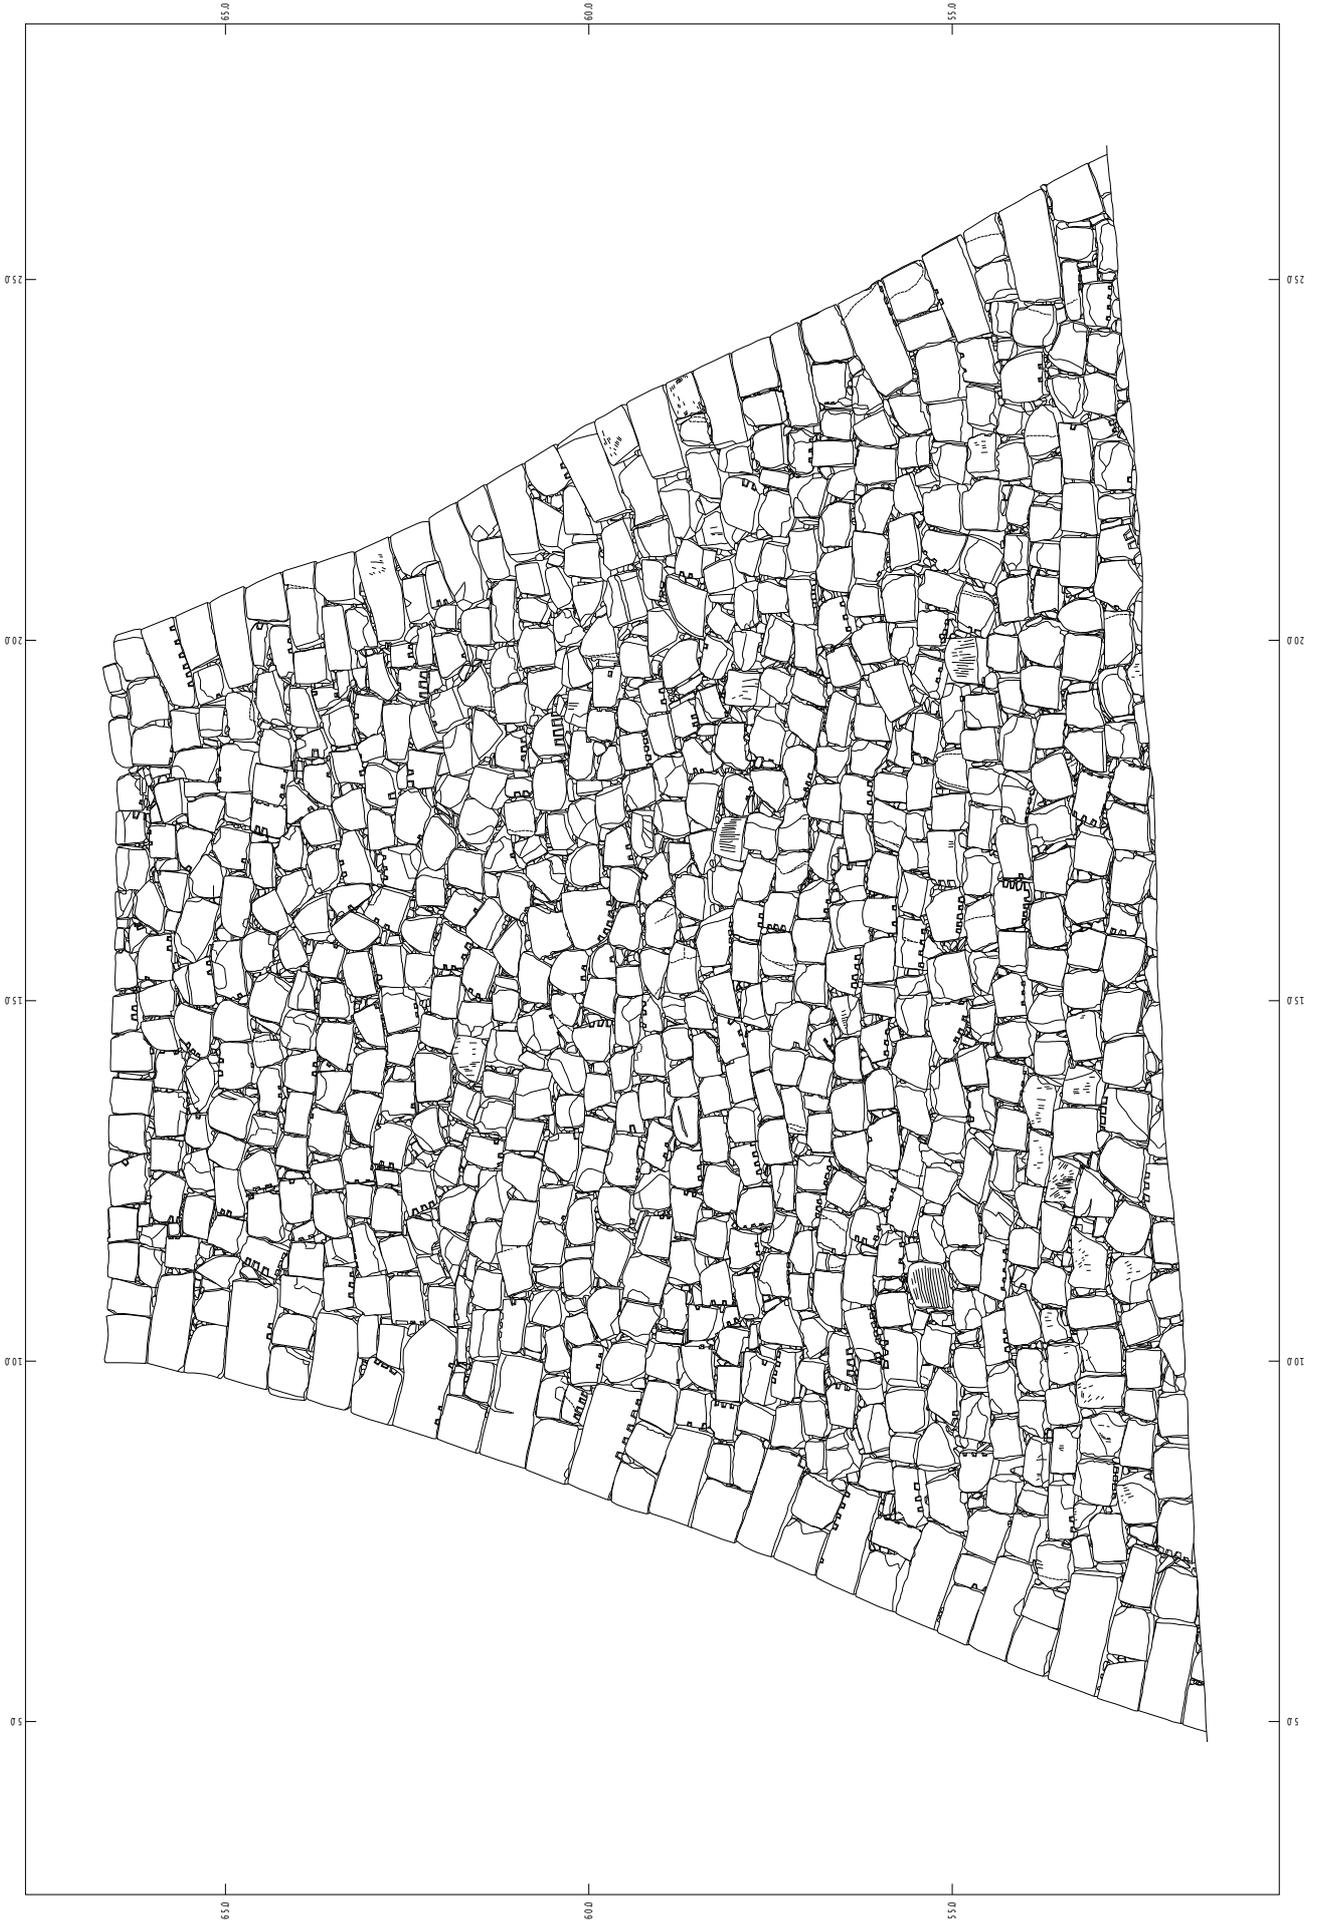

丸 亀 市

計測 令和6年 8月
測図 令和7年 2月




株式会社国土院

史跡丸亀城跡本丸北西部石垣測量業務委託

縦断面 立面4

丸 亀 市

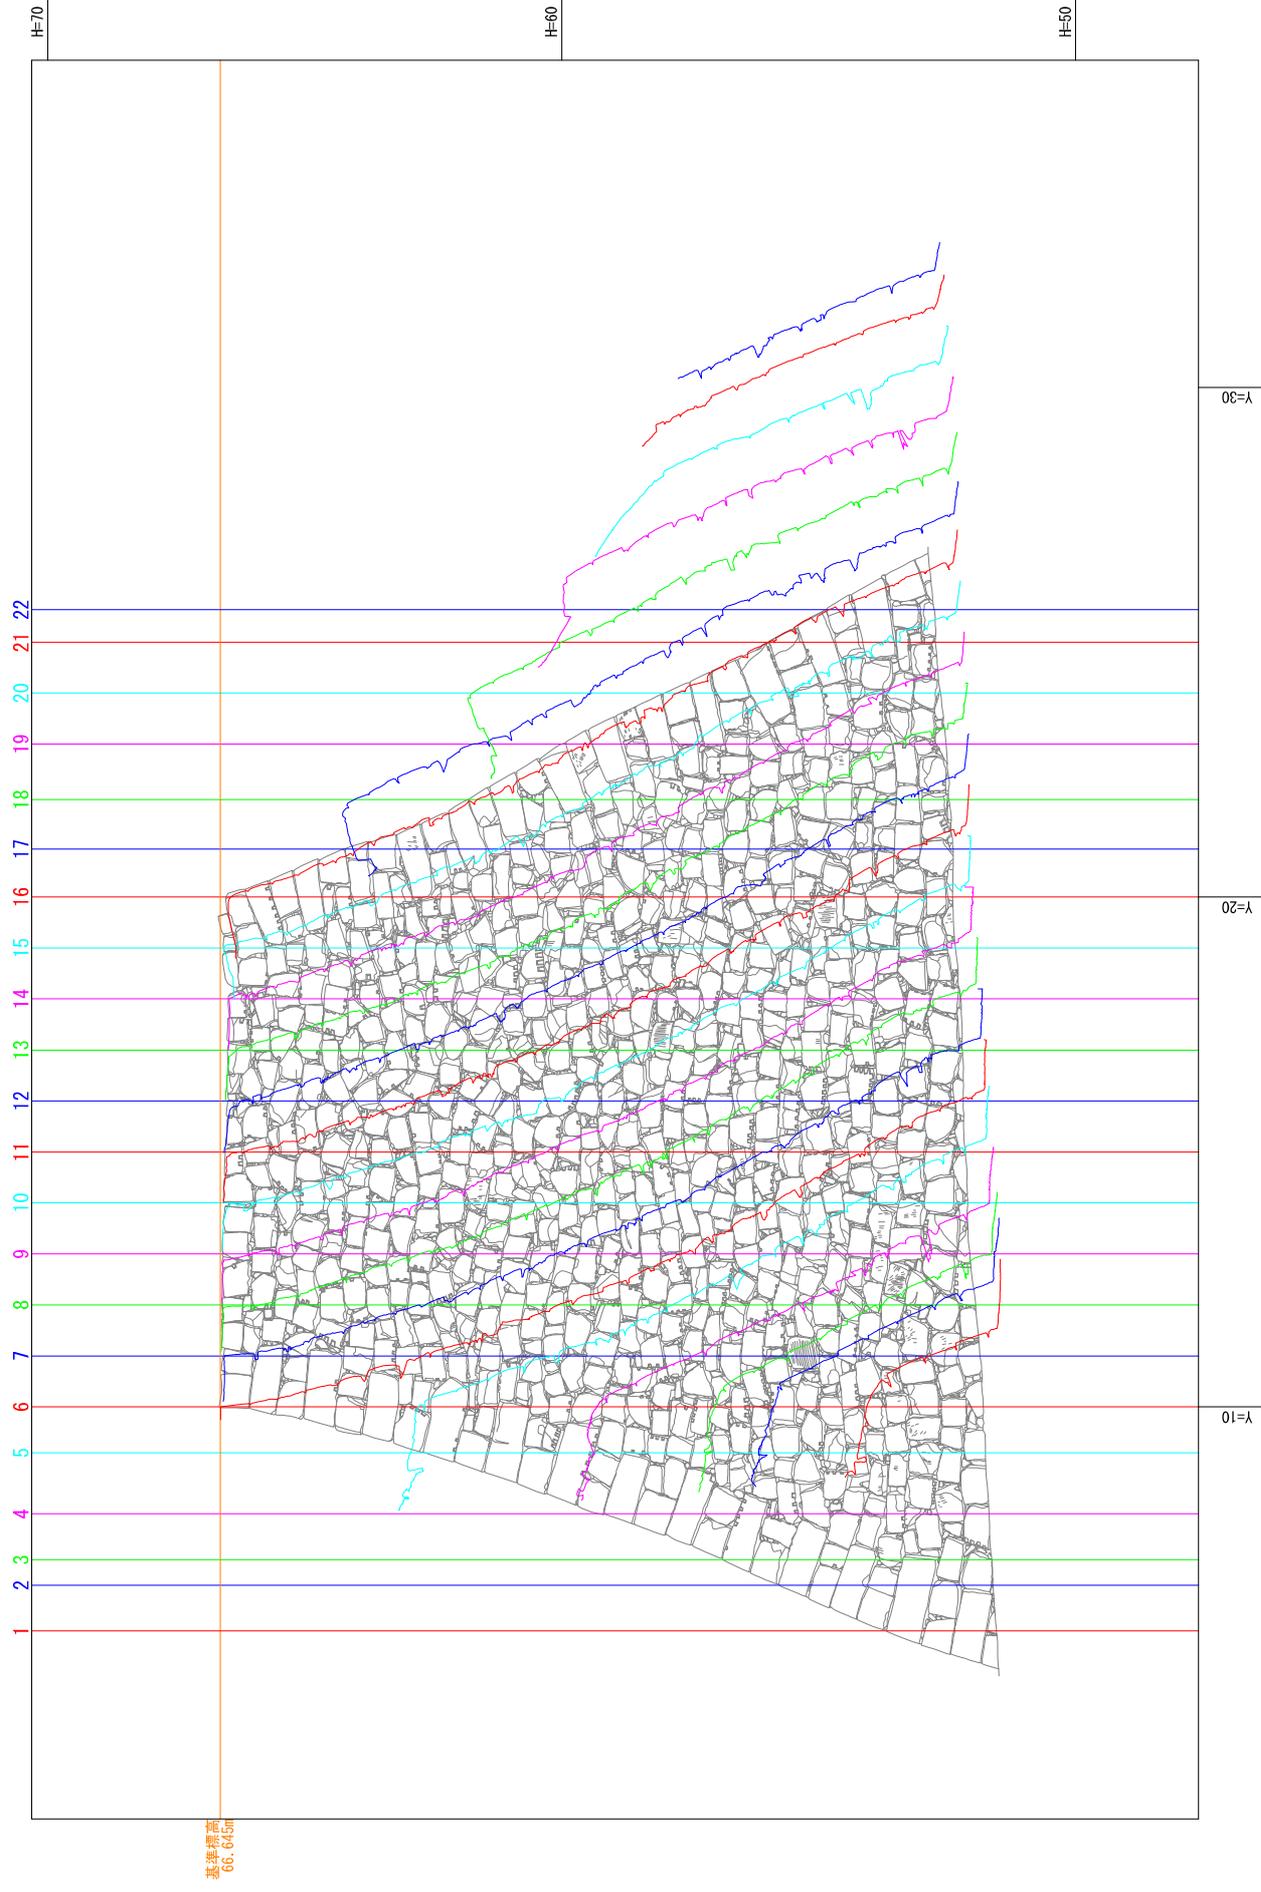

株式会社四航コンサルタント調製

計測 令和6年(2024年) 8月