

土器町西五丁目

青い鳥教室
既存建物移築

A案

丸亀市立城東小学校校舎等改築基本計画配置案

特別教室棟


体育館





普通教室棟

7-4
既存建物

配置図 S=1:1000

令和3年11月29日
株式会社 清和設計事務所

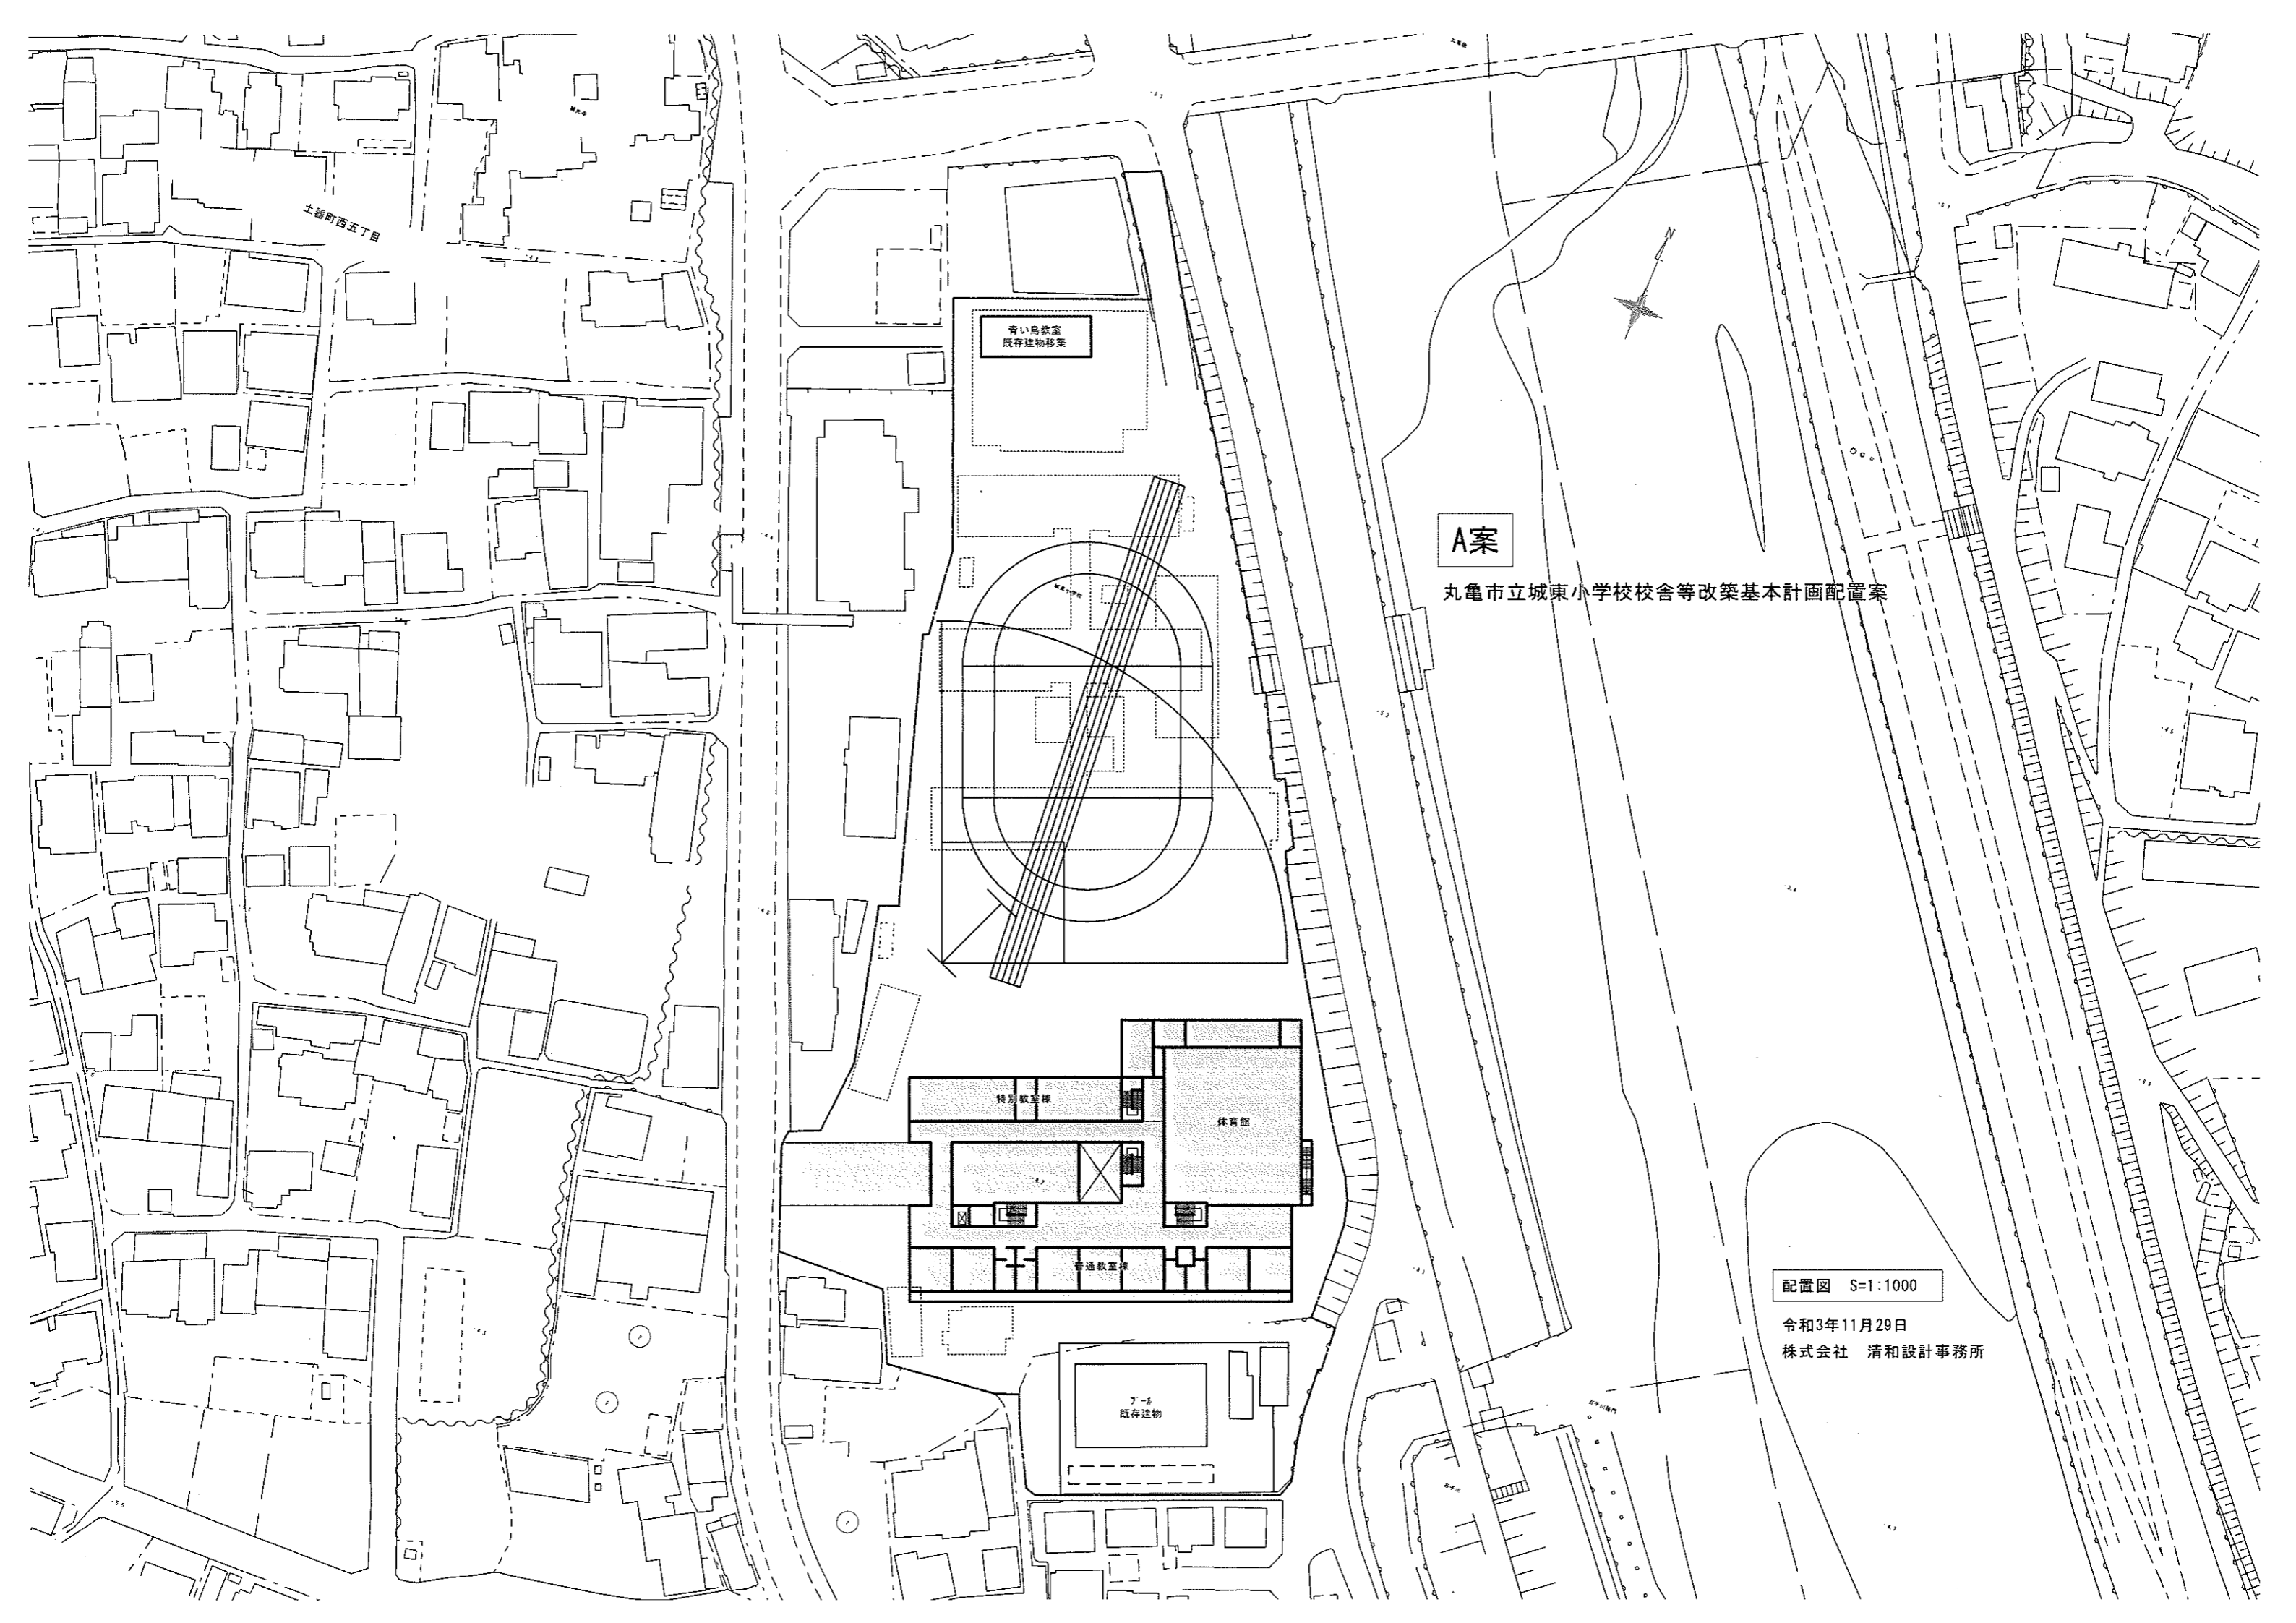

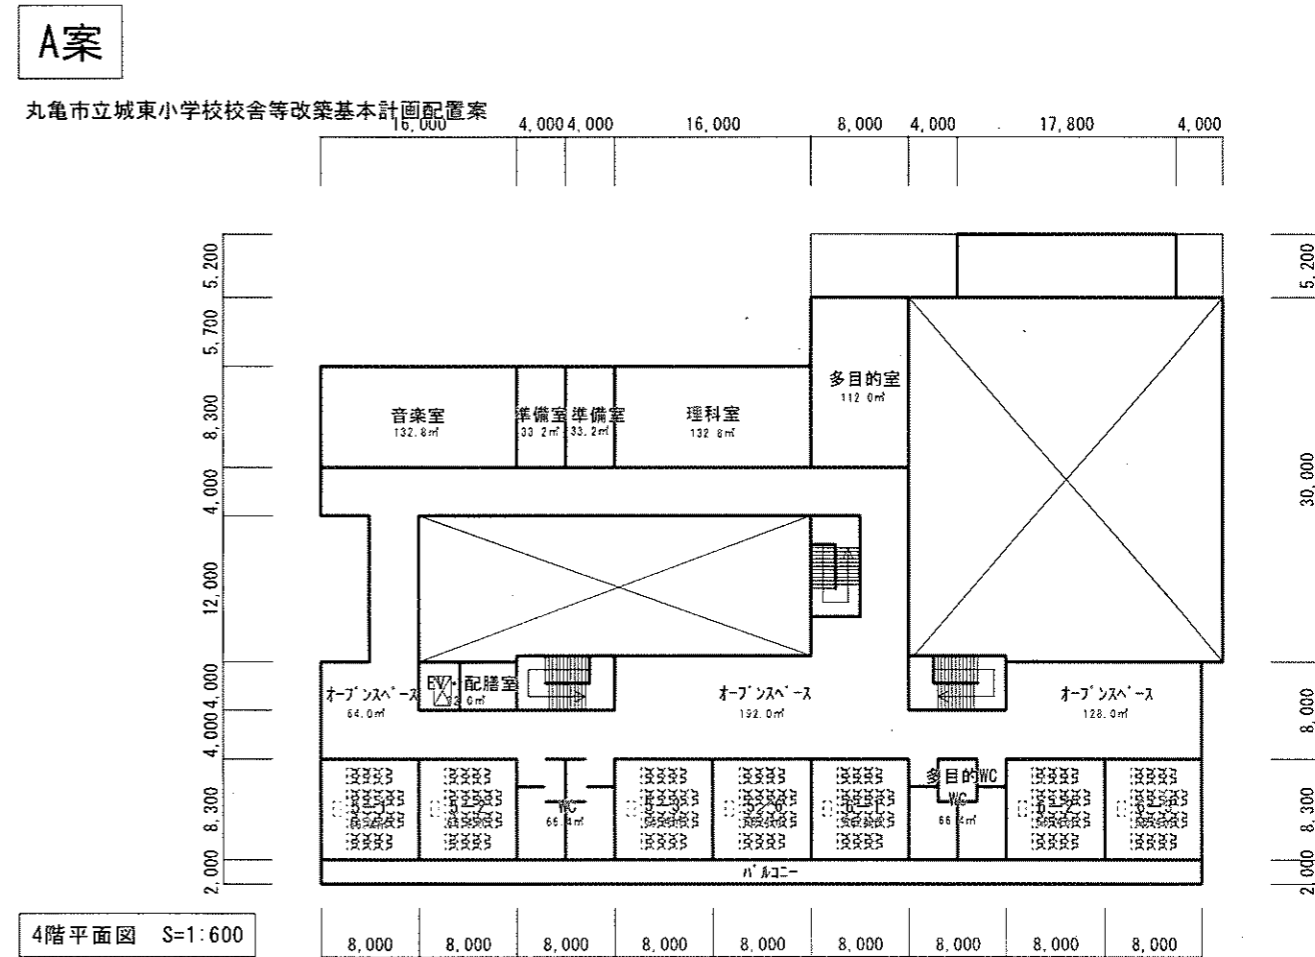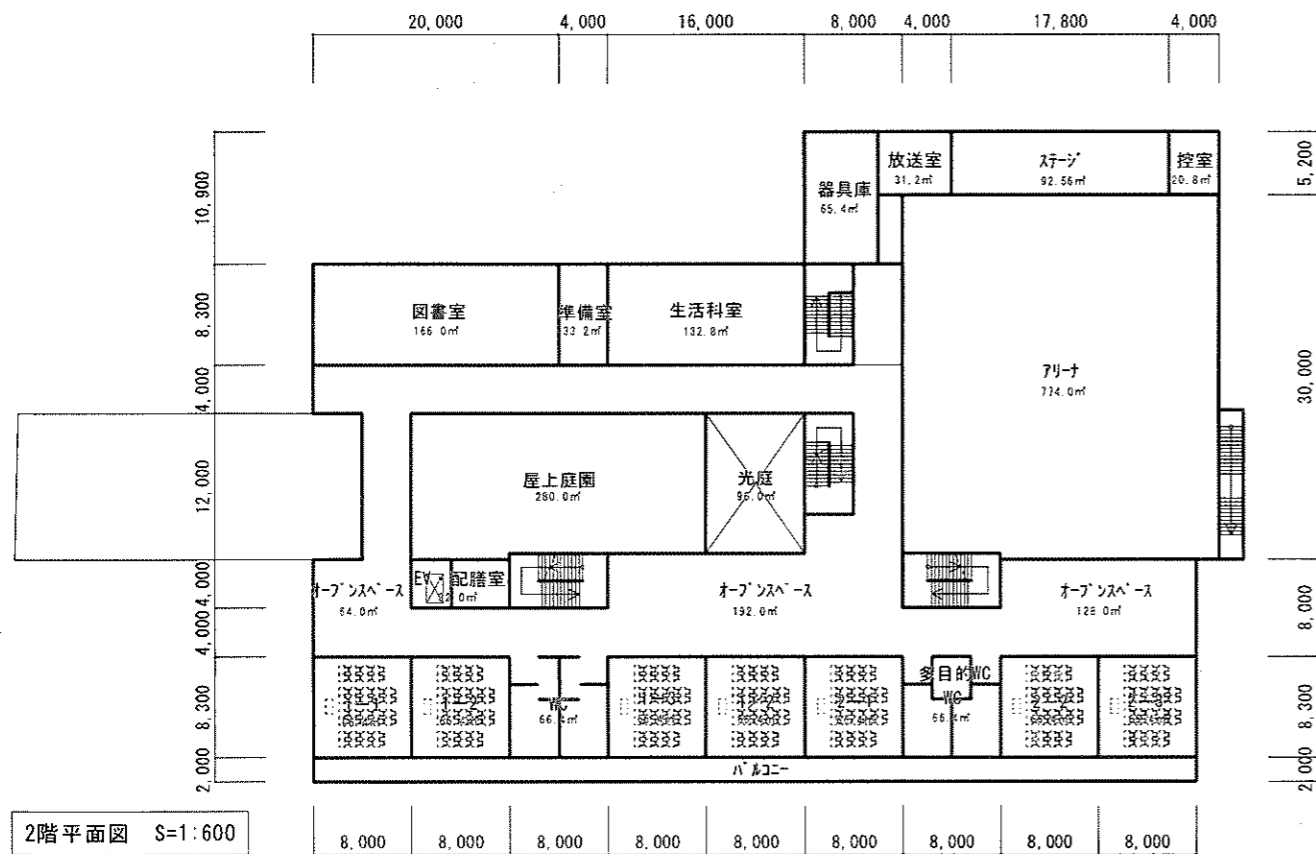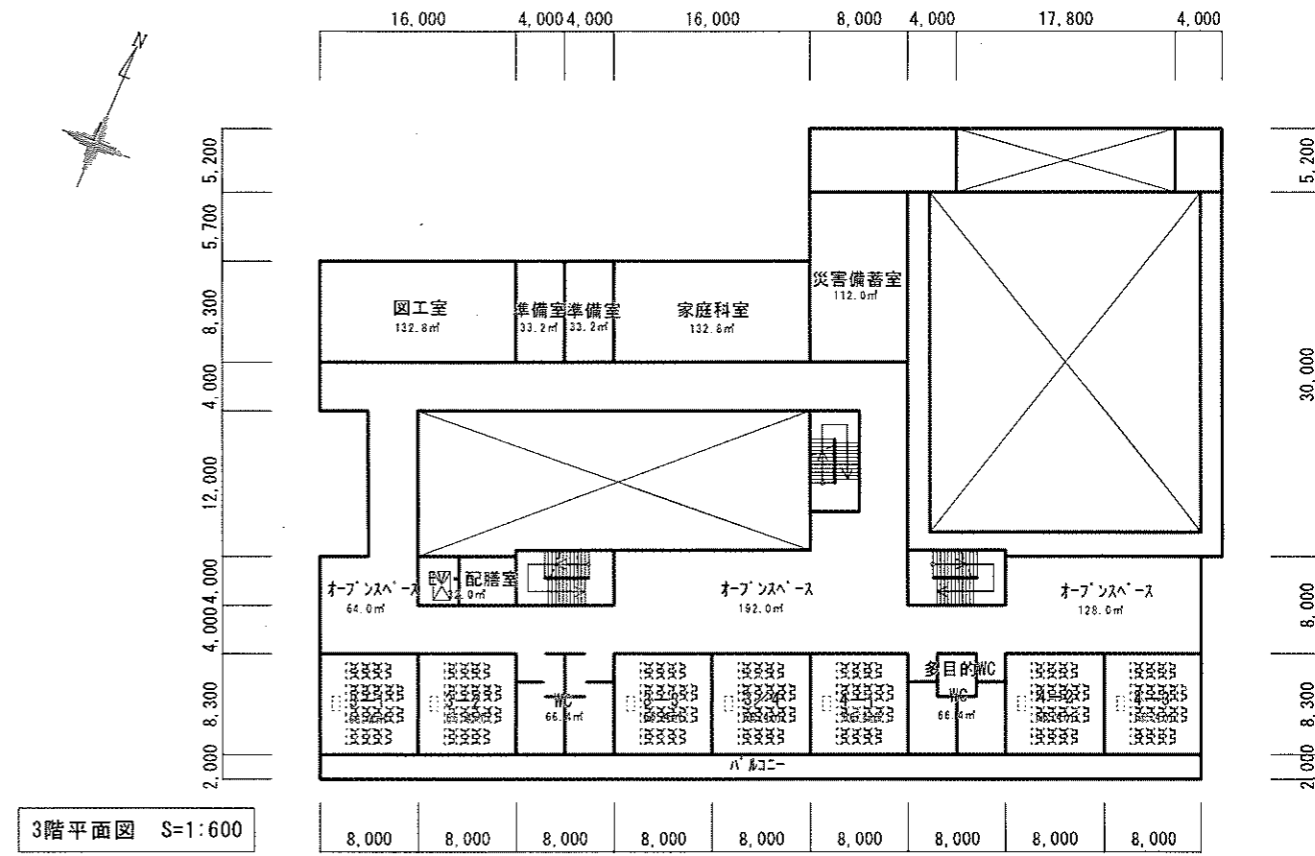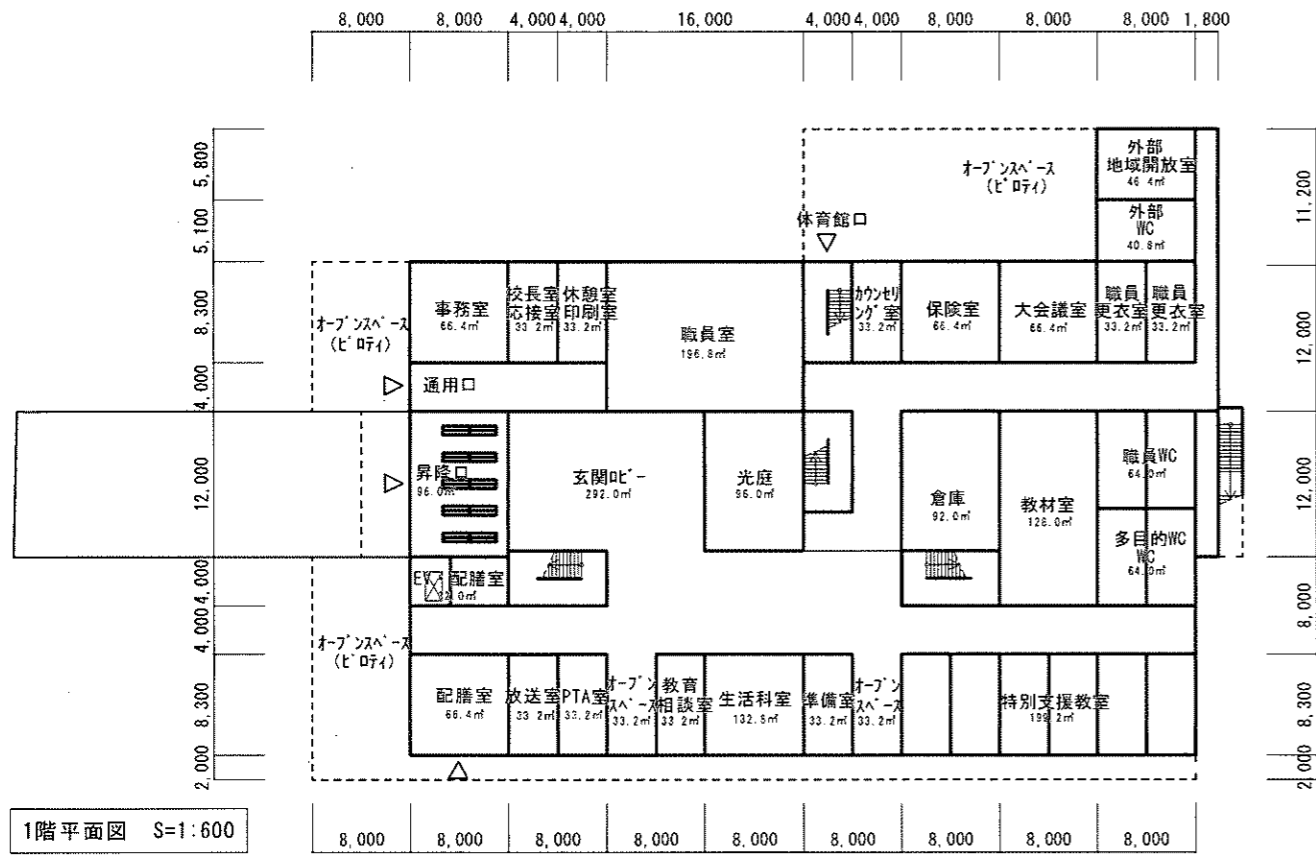

土器町西五丁目

新しい教室
既存建物移築

B案

丸亀市立城東小学校校舎等改築基本計画配置案

体育館


特別教室棟





普通教室棟

プール
既存建物

配置図 S=1:1000


令和3年11月29日
株式会社 清和設計事務所

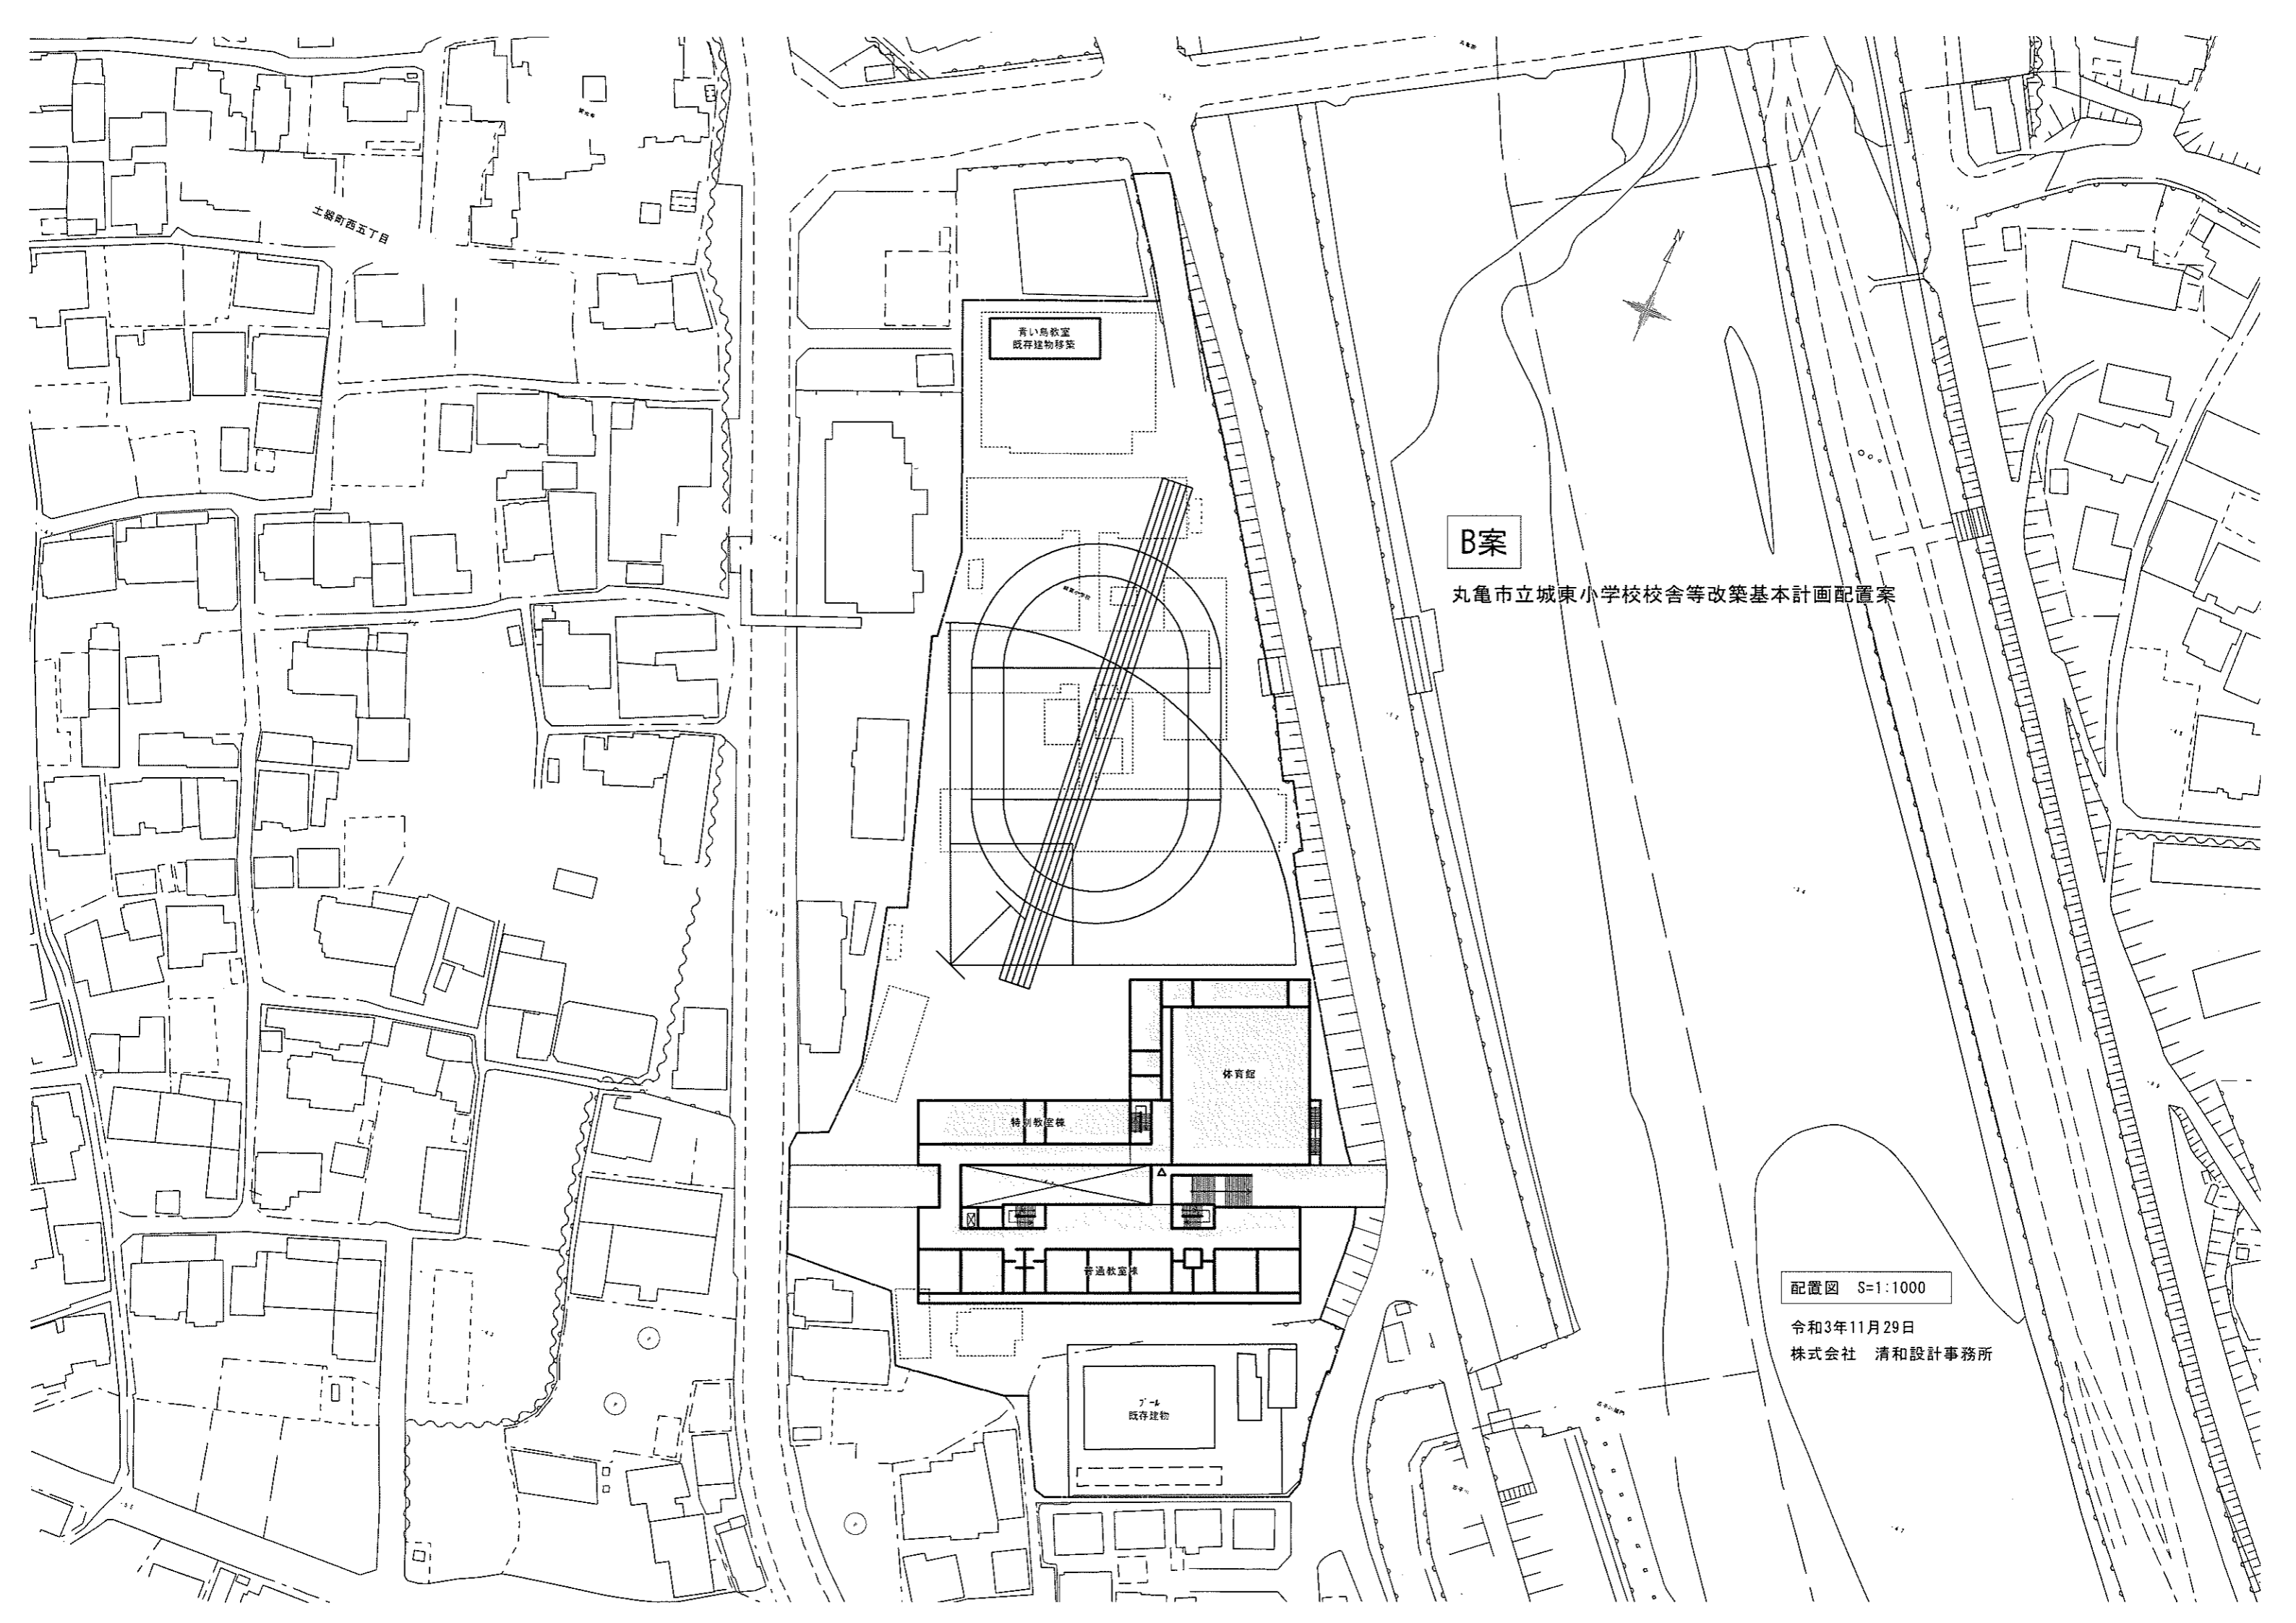

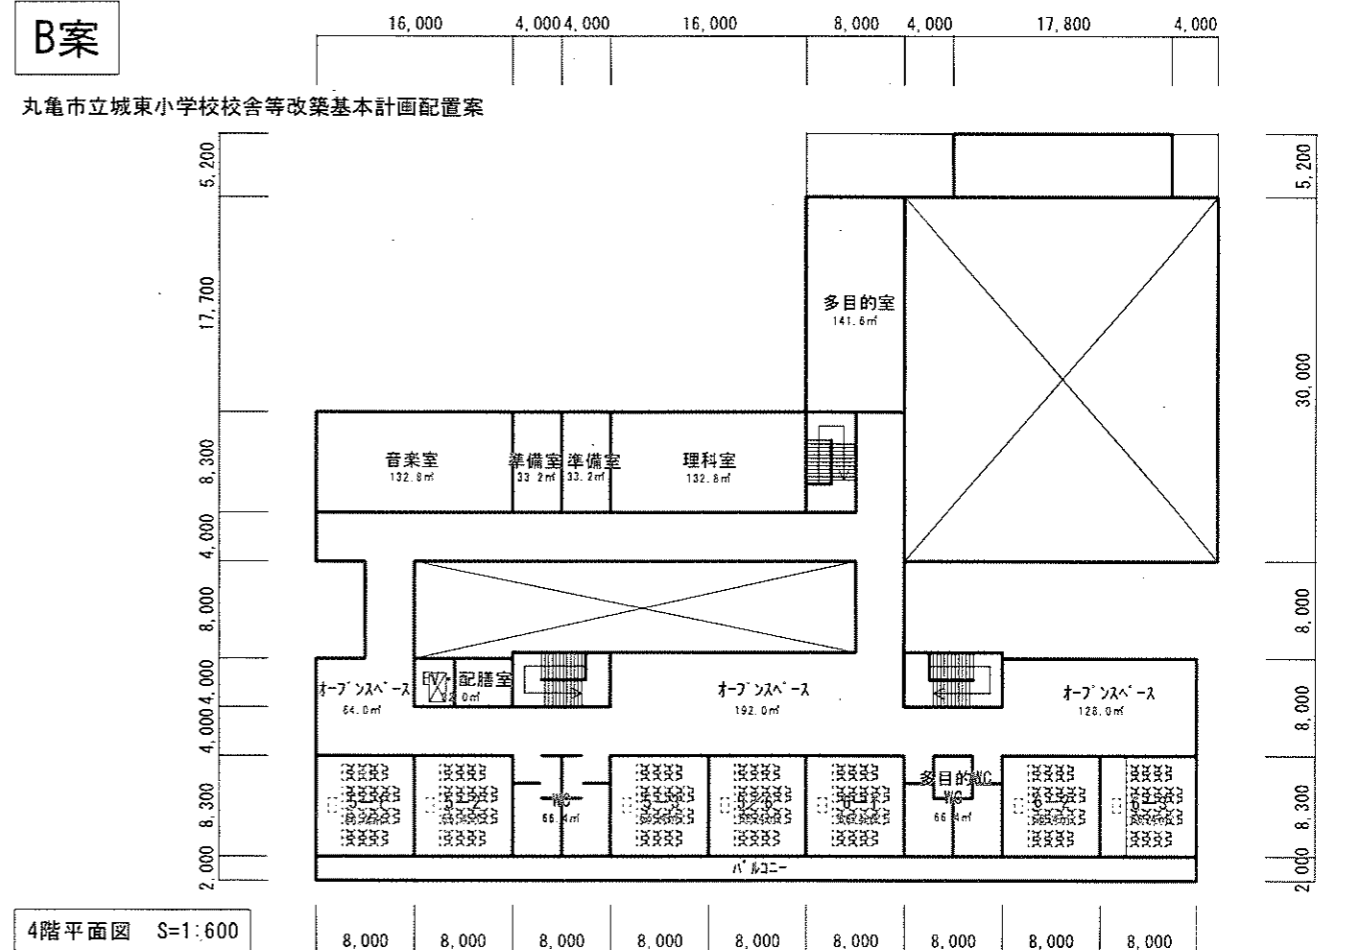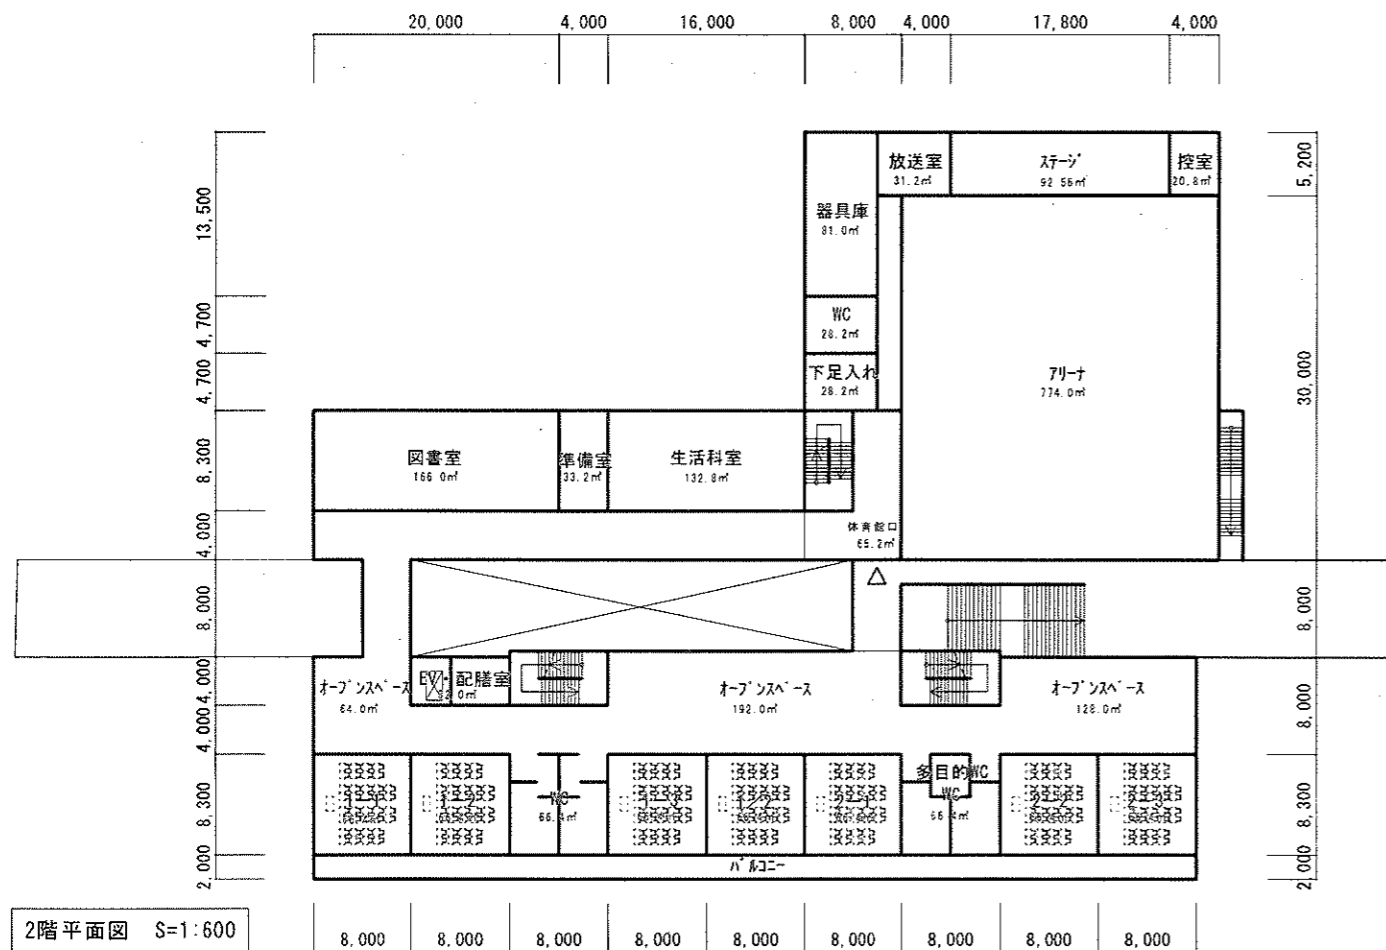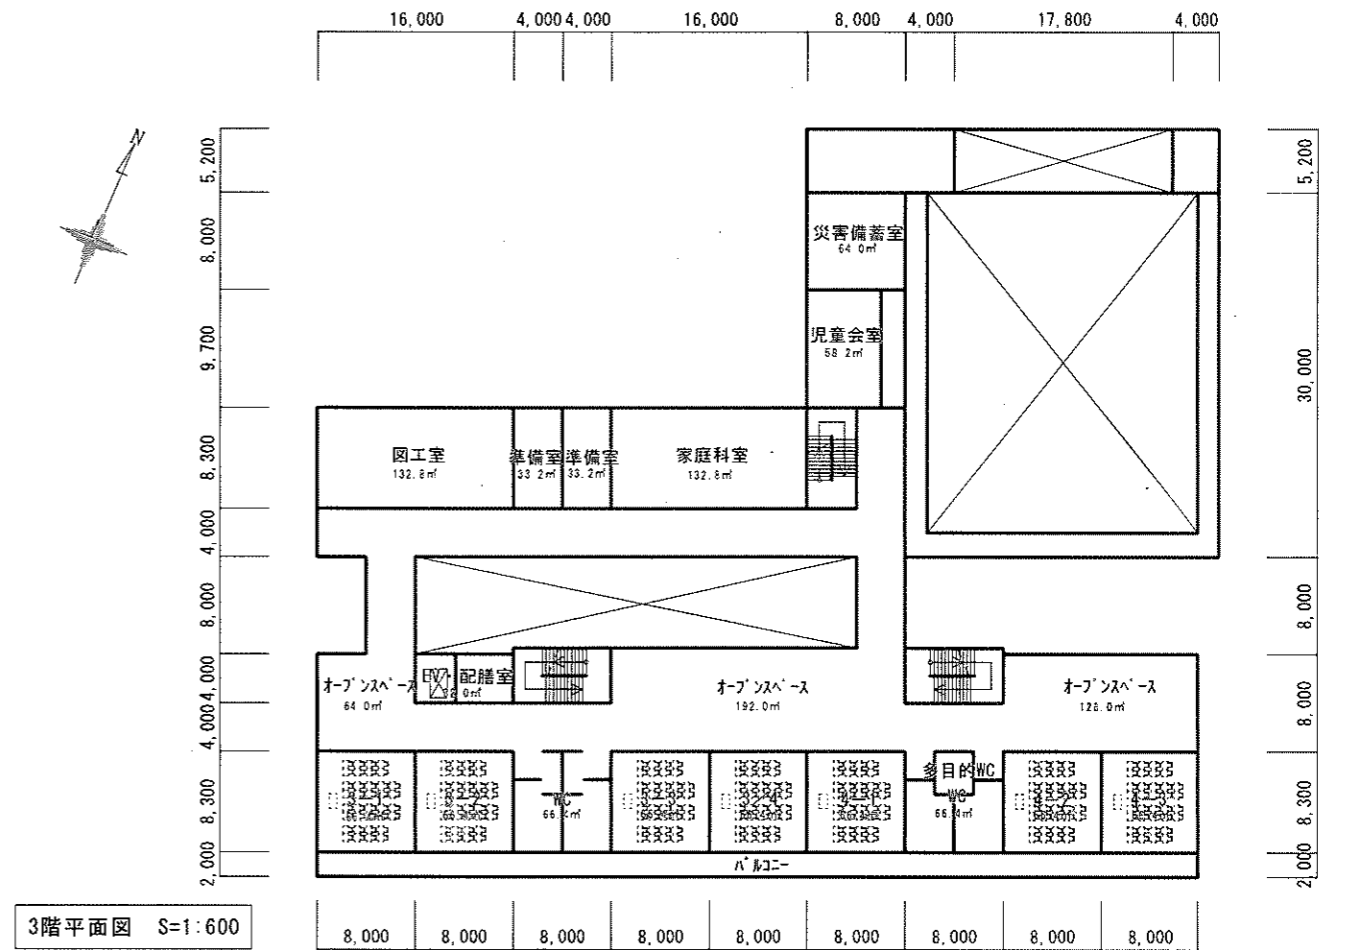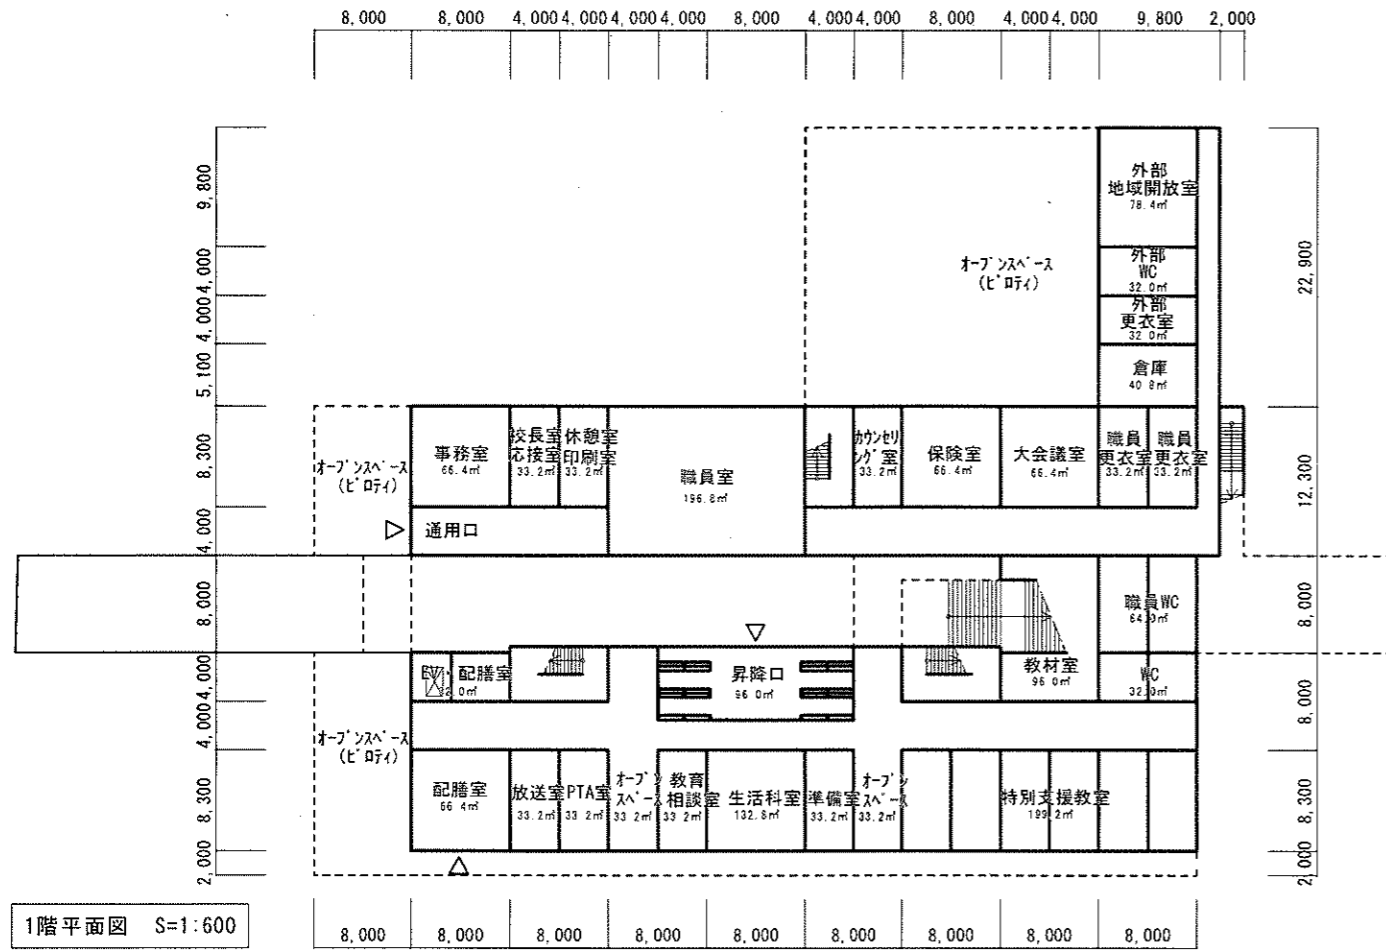

B案
丸亀市立城東小学校校舎等改築基本計画配置案






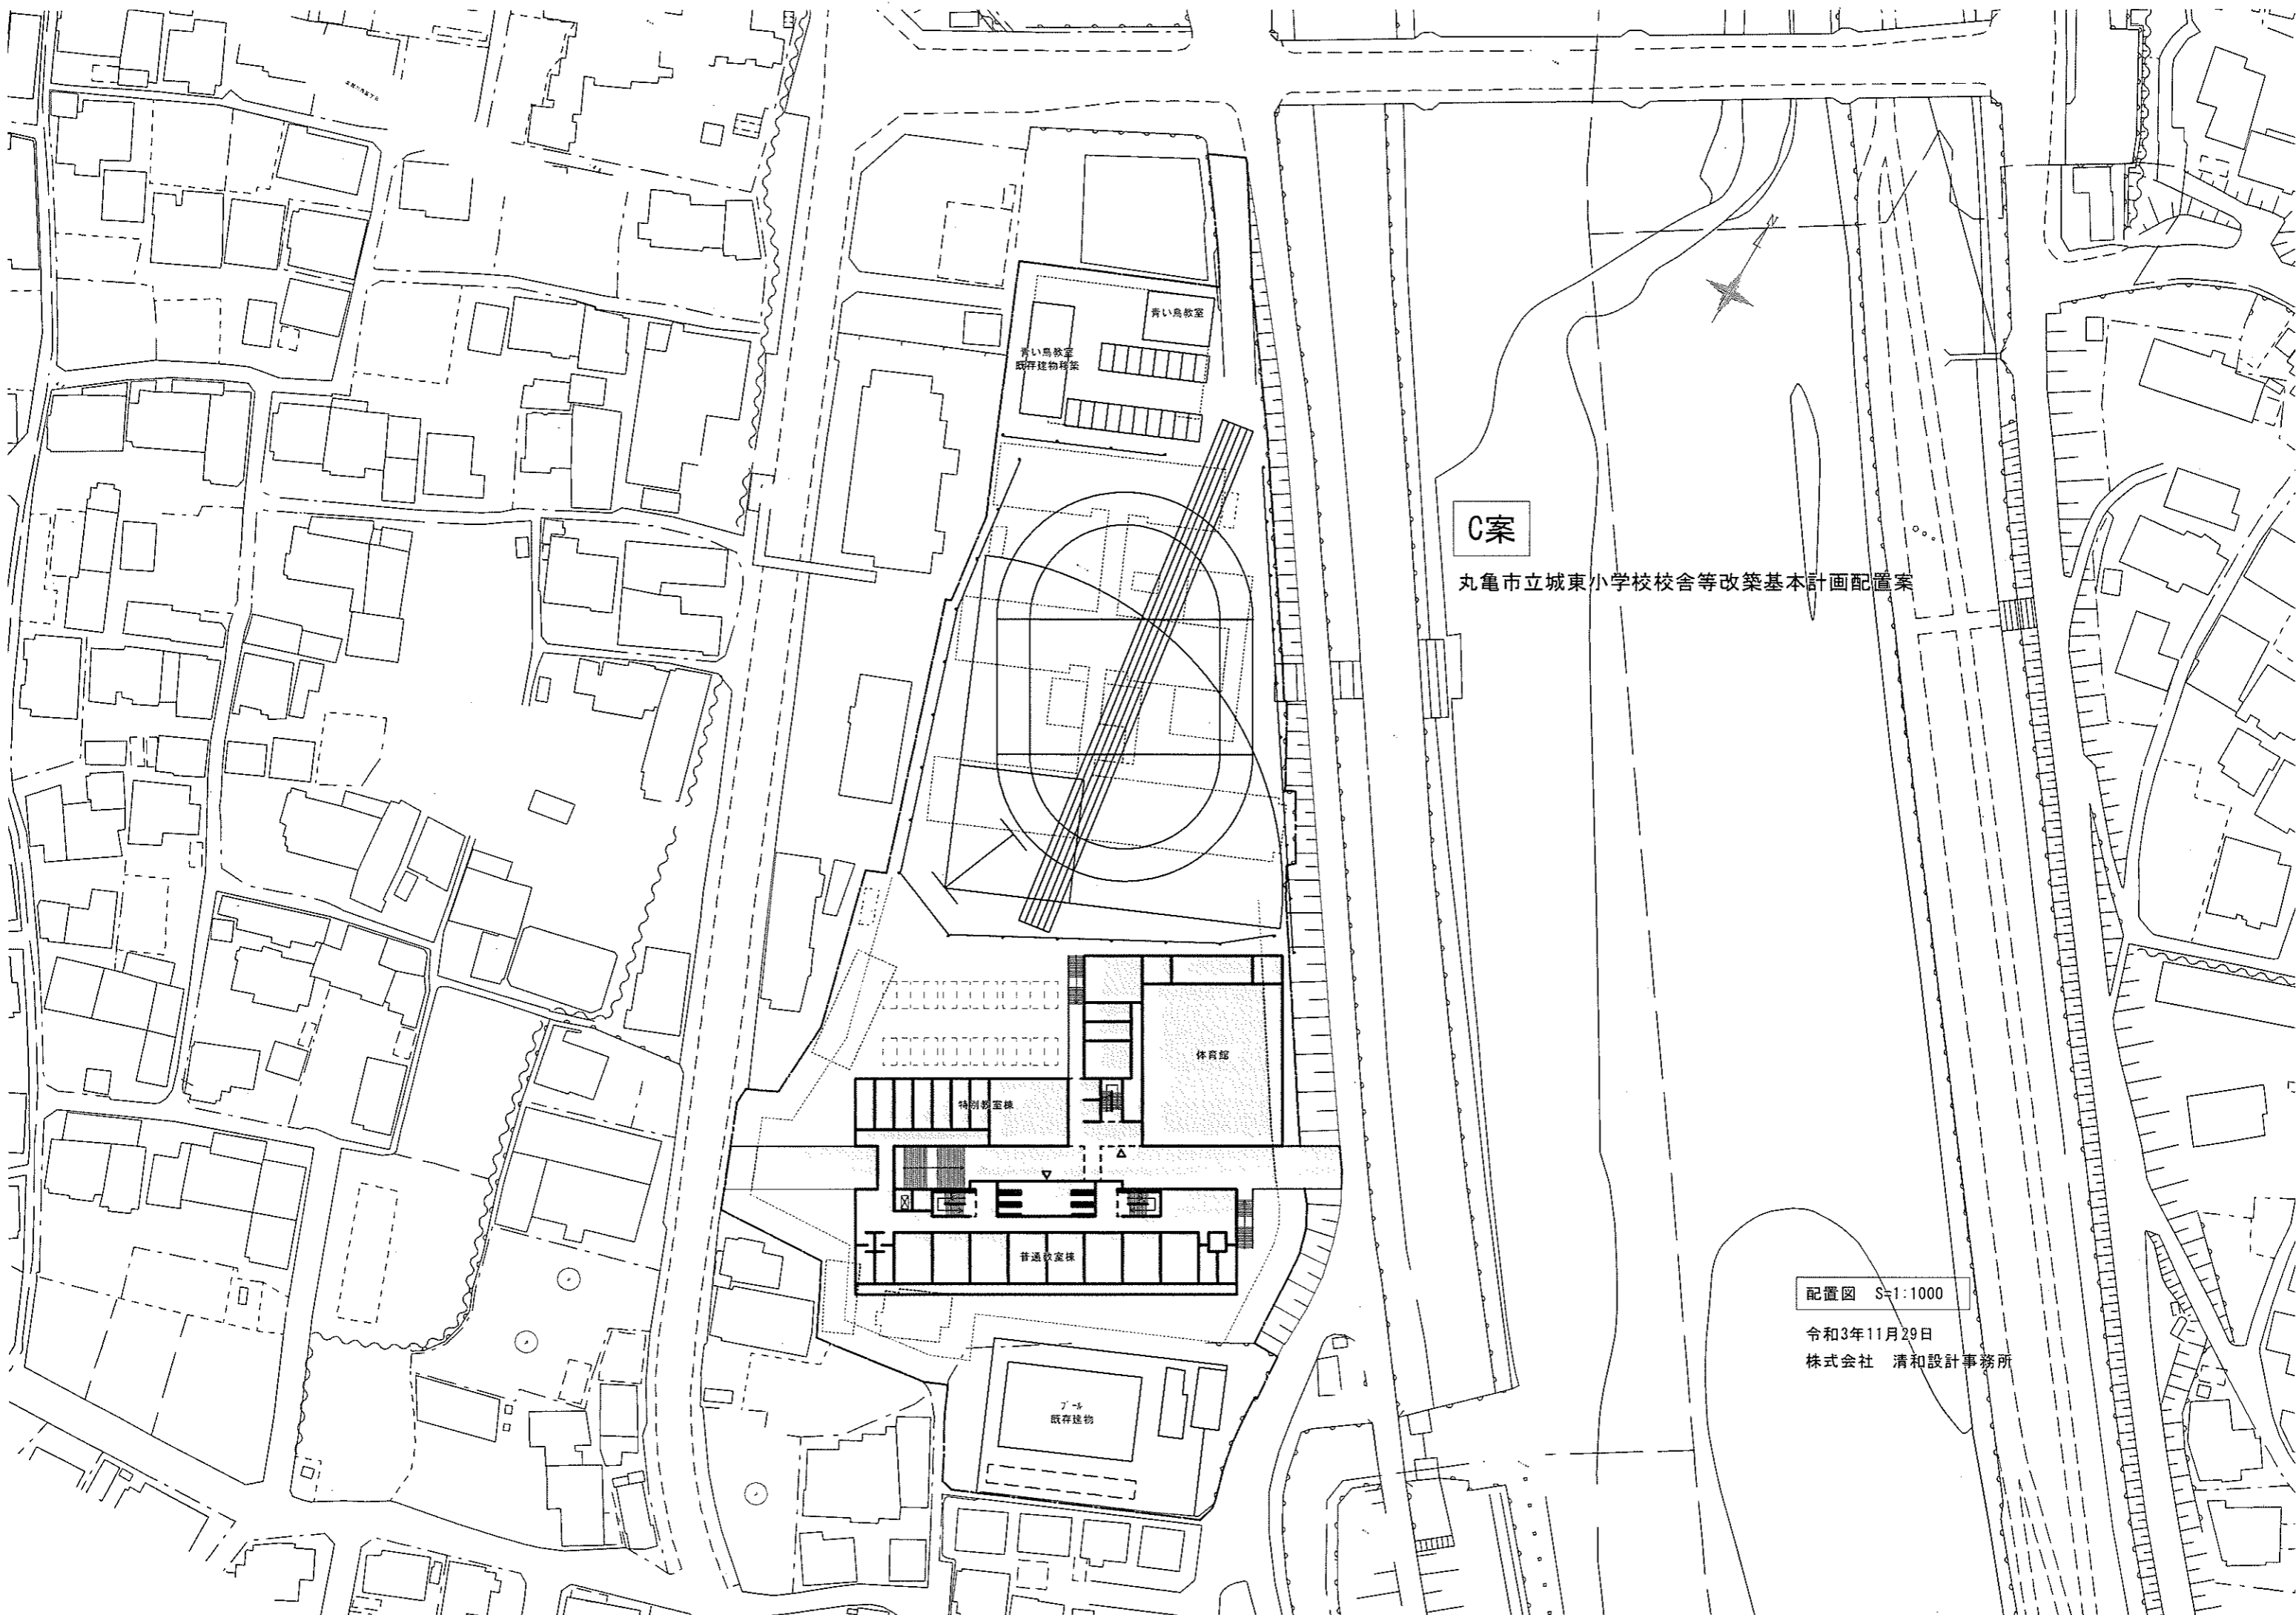


C案

丸亀市立城東小学校校舎等改築基本計画配置案

配置図 S=1:1000

令和3年11月29日
株式会社 清和設計事務所

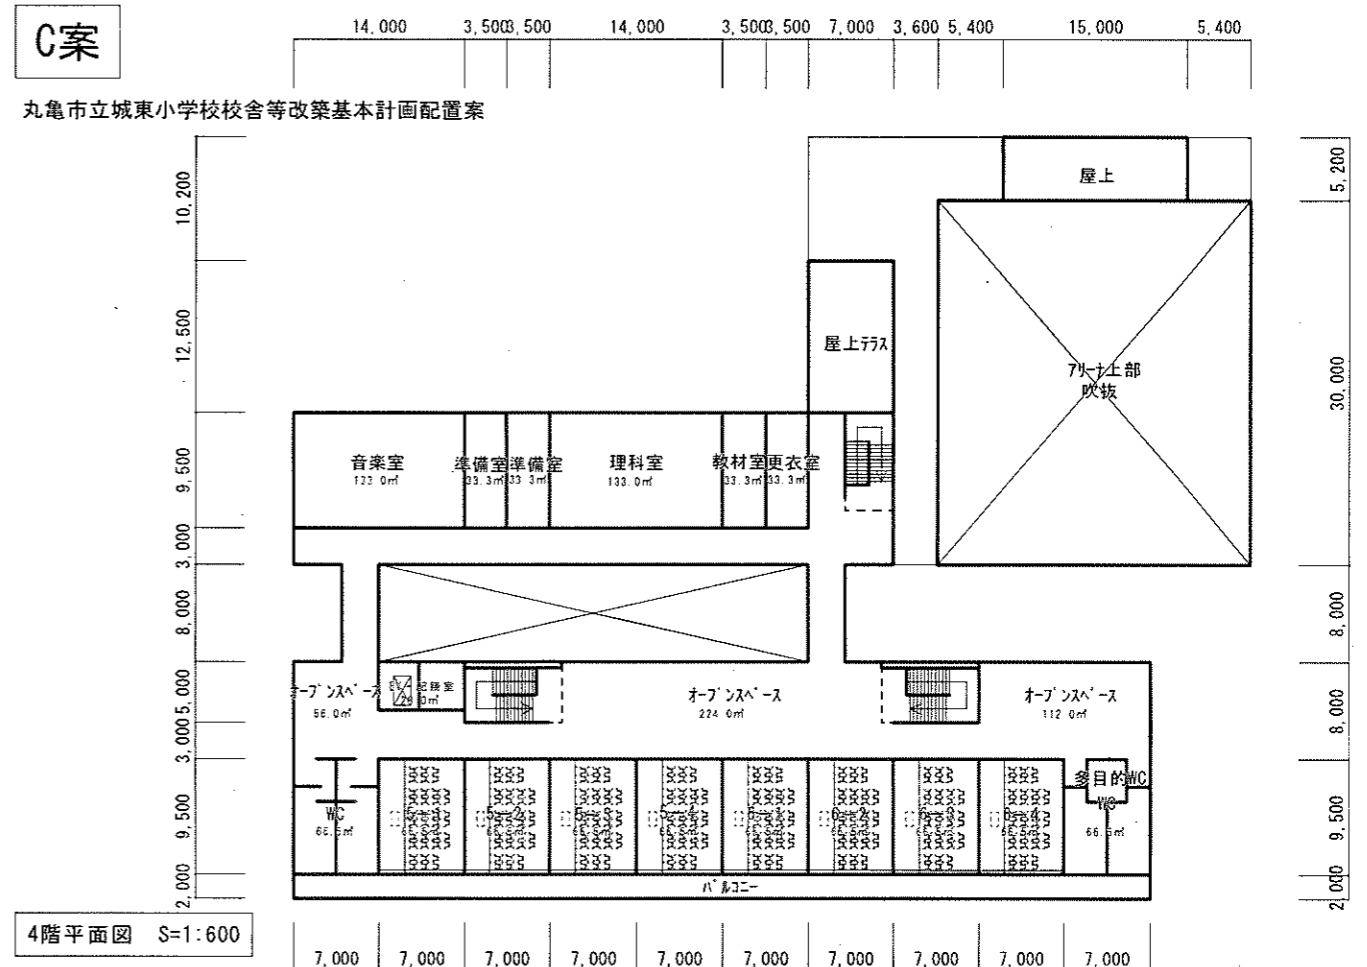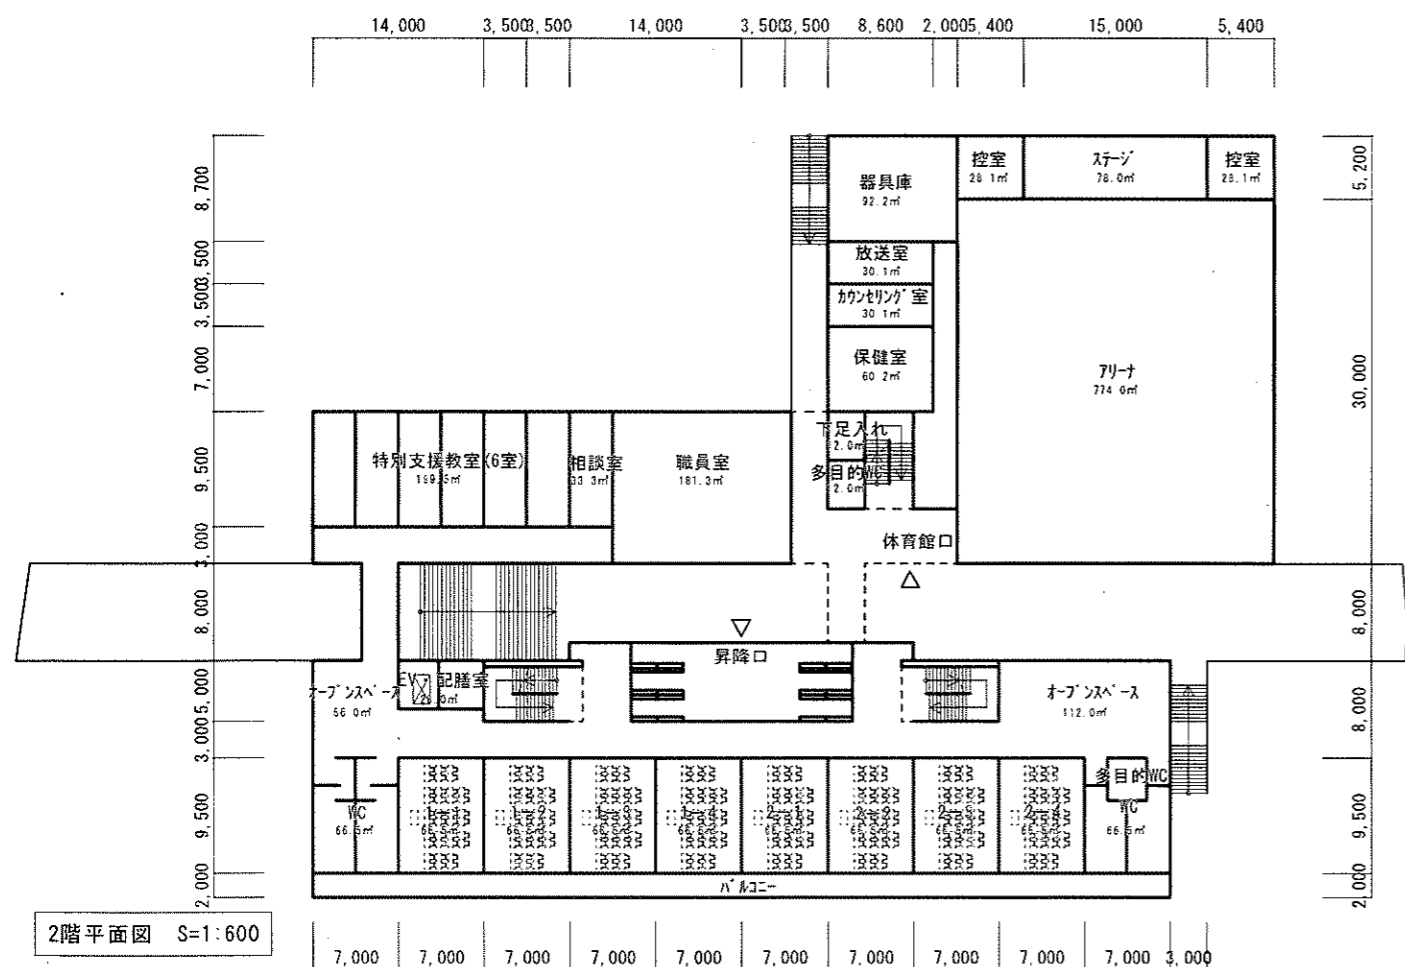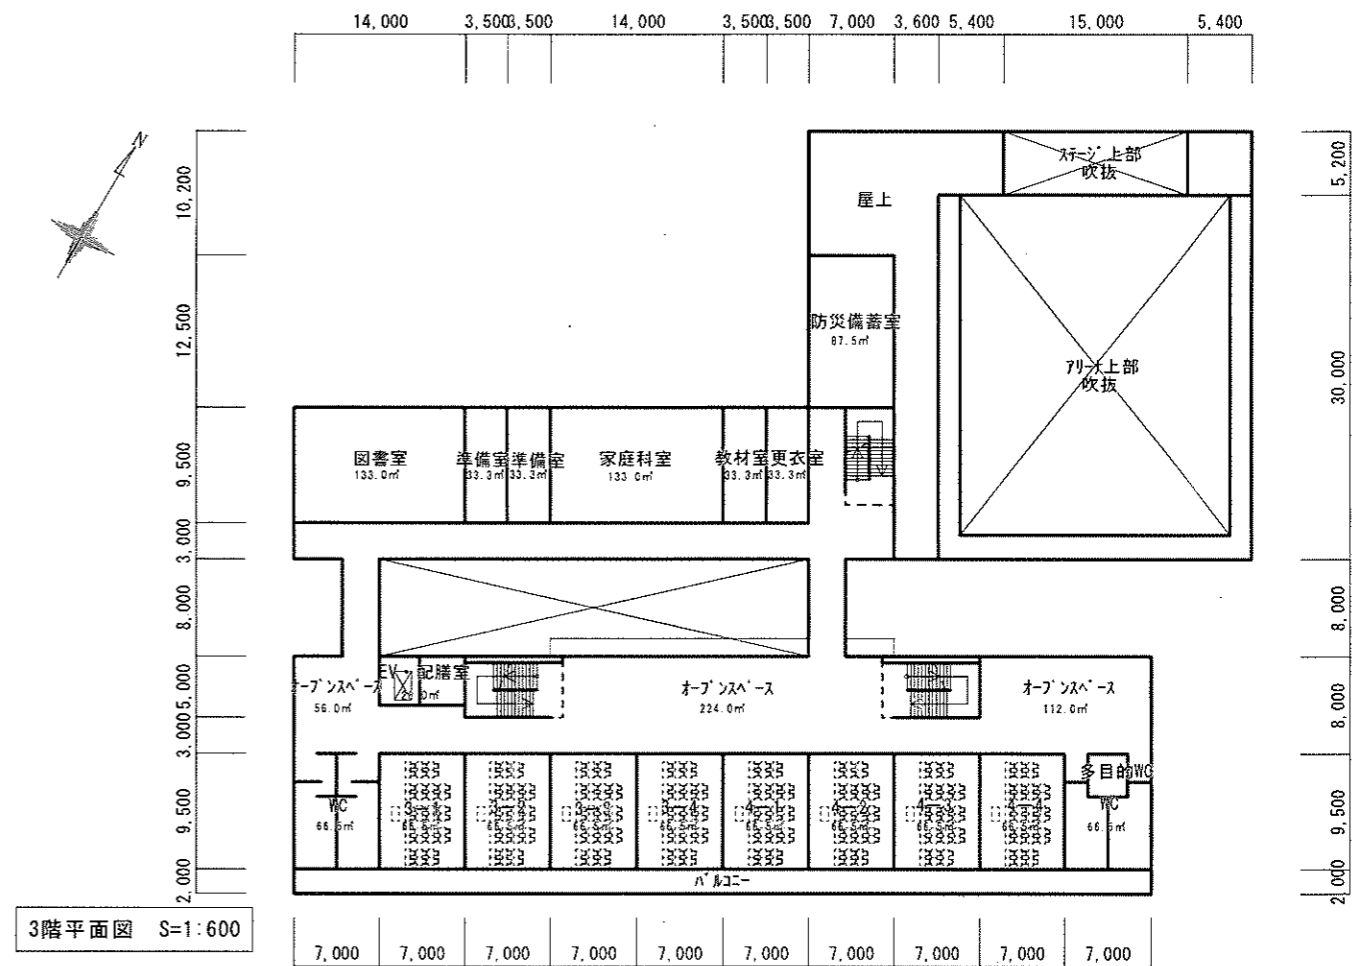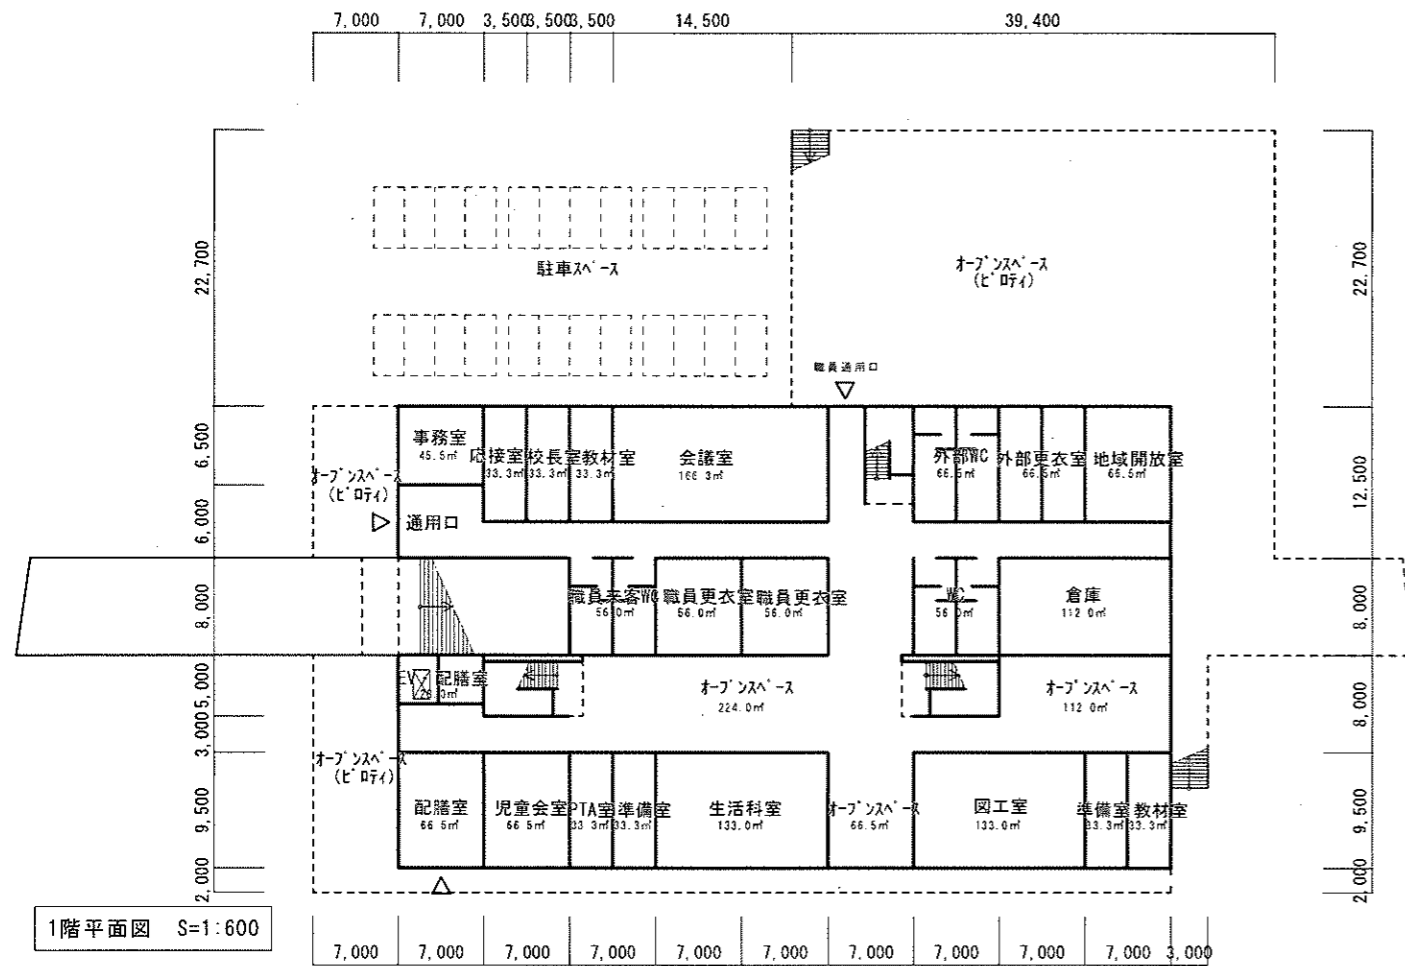

C案

丸亀市立城東小学校校舎等改築基本計画配置案